


# EGZEMPLARZ OKAZOWY

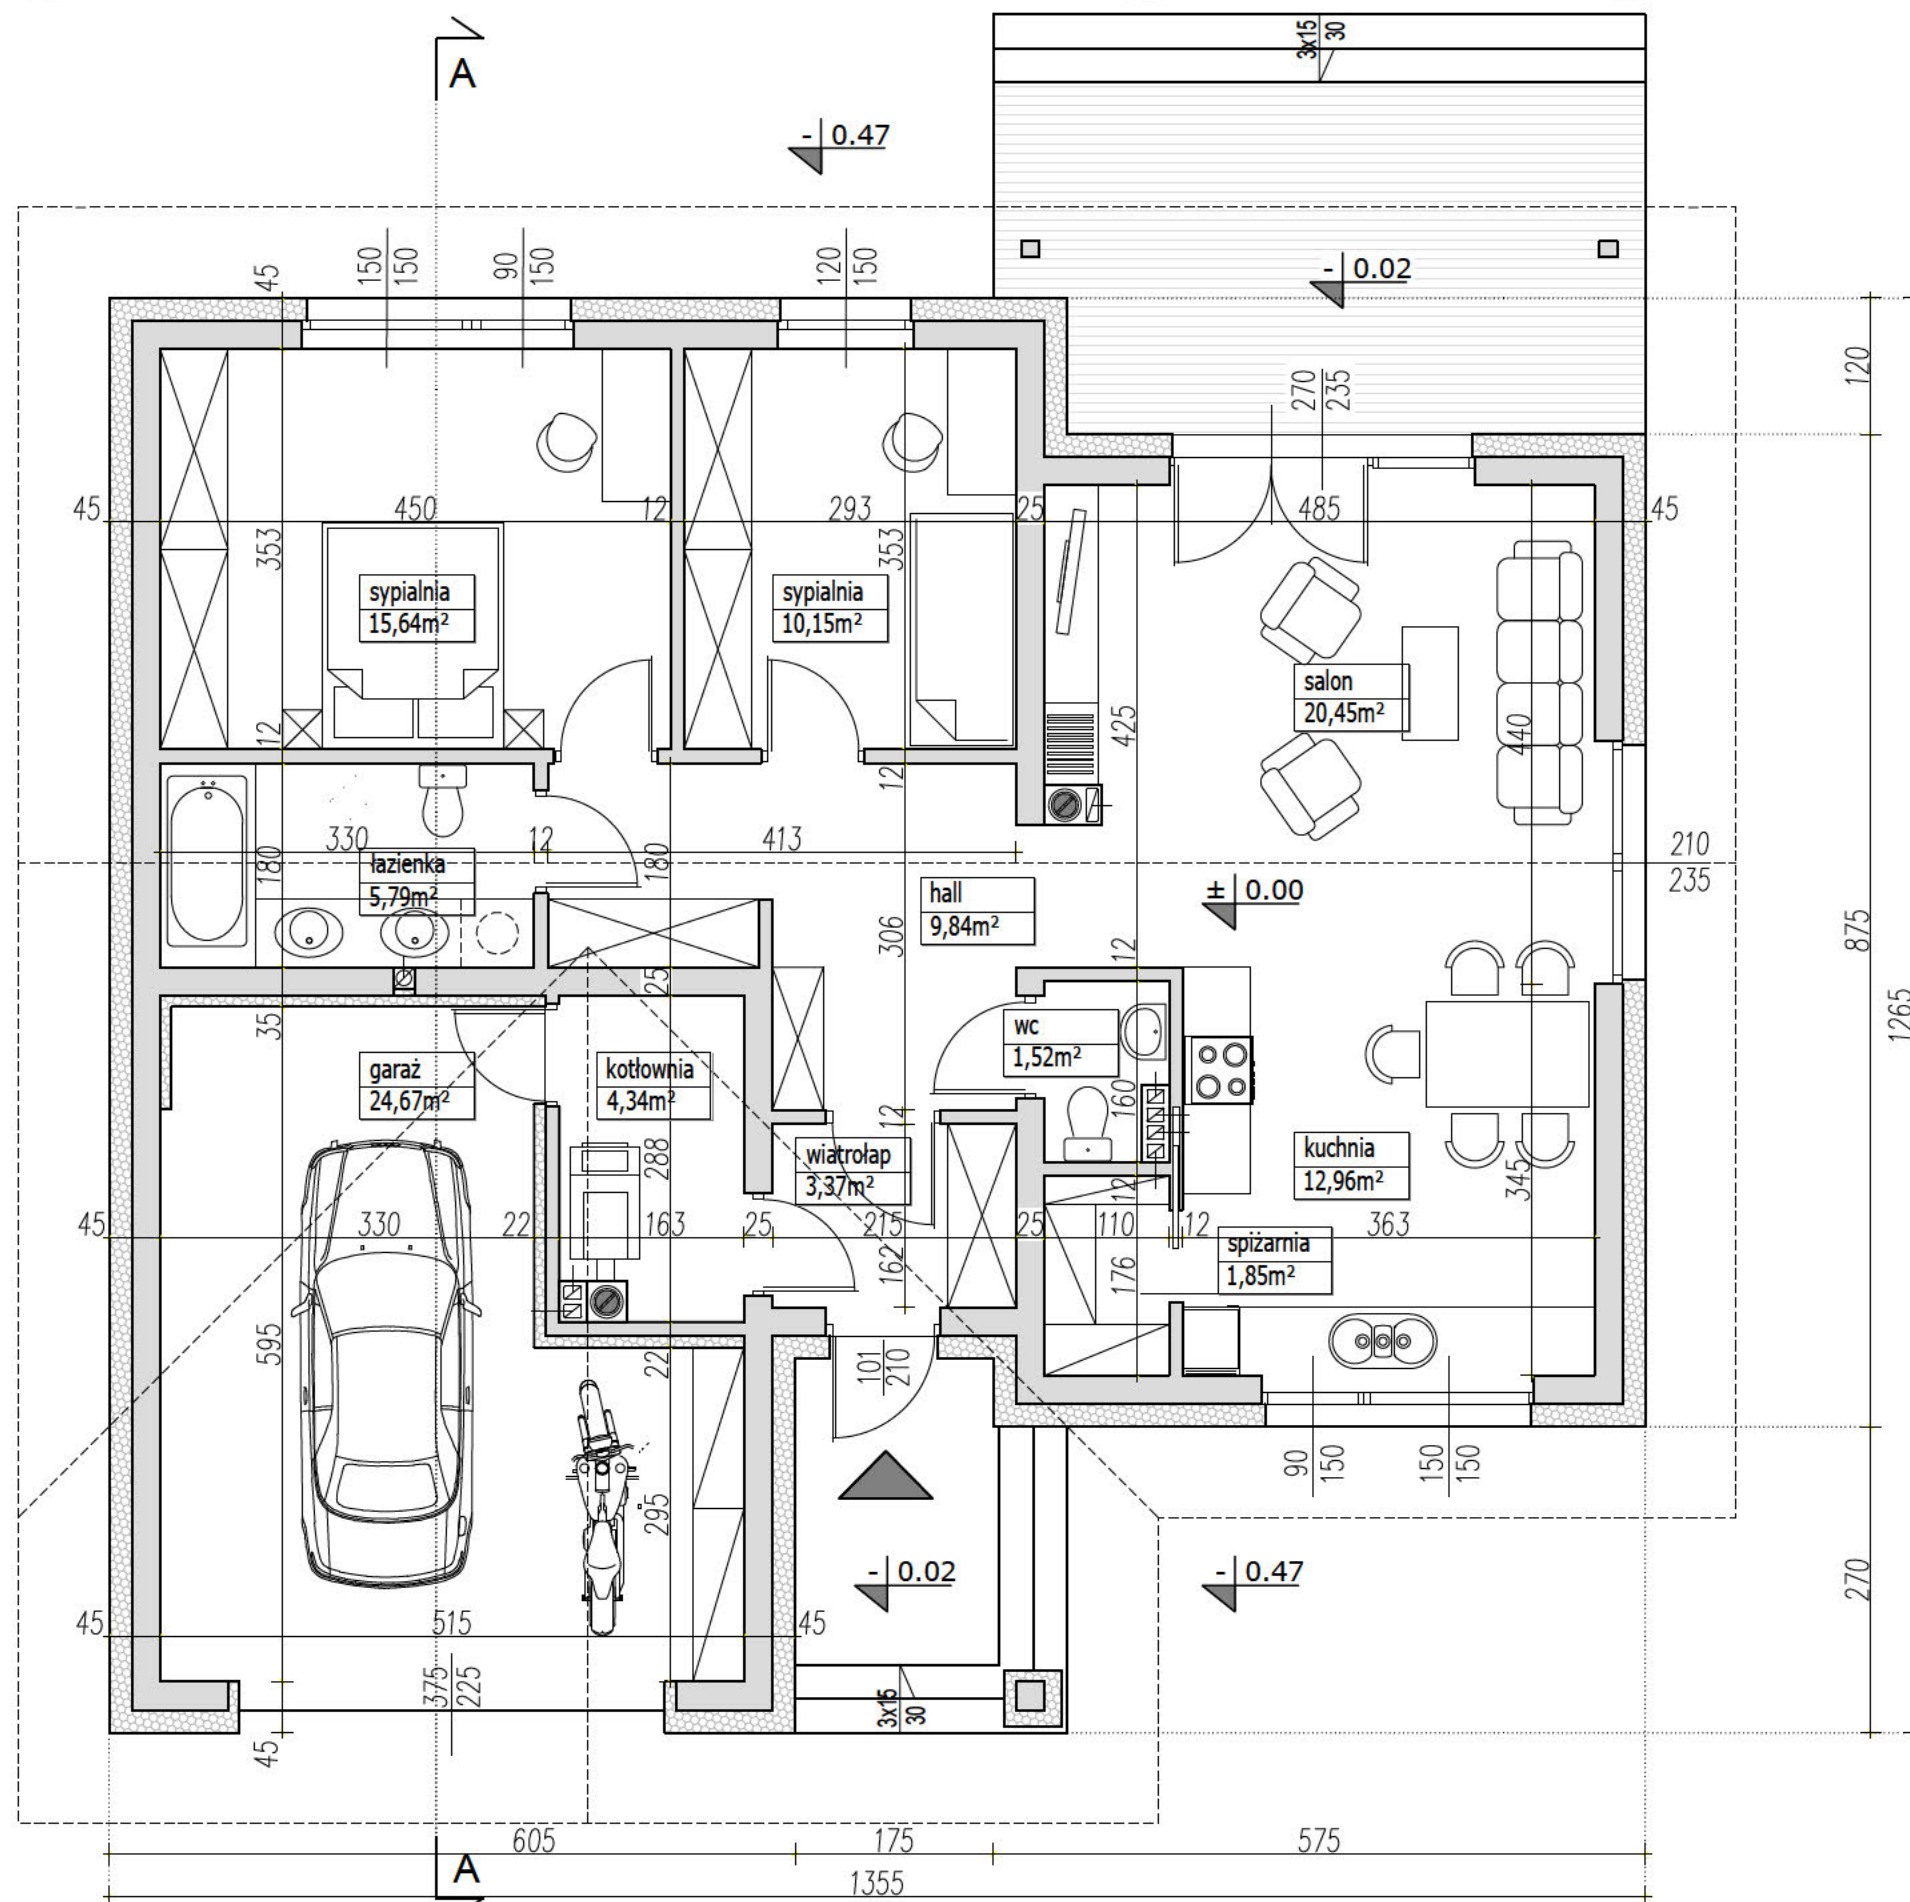

## PARAMETRY BUDYNKU CAŁOŚĆ

POW. UŻYTKOWA DOMU	85.91m <sup>2</sup>
POW. UŻYTKOWA GARAŻU	24.67m <sup>2</sup>
POWIERZCHNIA NETTO	110.58m <sup>2</sup>
POWIERZCHNIA CAŁKOWITA	143.98m <sup>2</sup>
POWIERZCHNIA ZABUDOWY	143.98m <sup>2</sup>
KUBATURA	764m <sup>3</sup>

### UWAGA:

- PRZEDSTAWIONY RYSUNEK  
- ma charakter OKAZOWY;  
- nie odwzorowuje pełnego zakresu rysunków dokumentacji technicznej;  
- swoim zakresem nie stanowi podstawy do uzyskania pozwolenia na budowę;

PRACOWNIA PROJEKTOWA




ul. Warszawska 9,  
15-062 Białystok,

gsm. 504 682 562  
tel. 85 652 55 54

NAZWA PROJEKTU	<b>NIKO</b>
WERSJA	KATALOGOWA
NAZWA RYSUNKU	RZUT PARTERU

Przedstawiona okazowa wersja projektu katalogowego jest wyłącznie własnością PRACOWNI "ARCHETYP". Zgodnie z Ustawą o Prawie Autorskim i prawach Pokrewnych (Dz.U.Nr24, poz.83 z dn. 04.02.1994r), projekt chroniony jest prawami autorskimi. Powielanie niniejszego rysunku w całości lub we fragmencie, jego rozpowszechnianie, rozprowadzanie, bądź modyfikowanie, bez zgody autora projektu jest zabronione i grozi konsekwencjami prawnymi.

# EGZEMPLARZ OKAZOWY

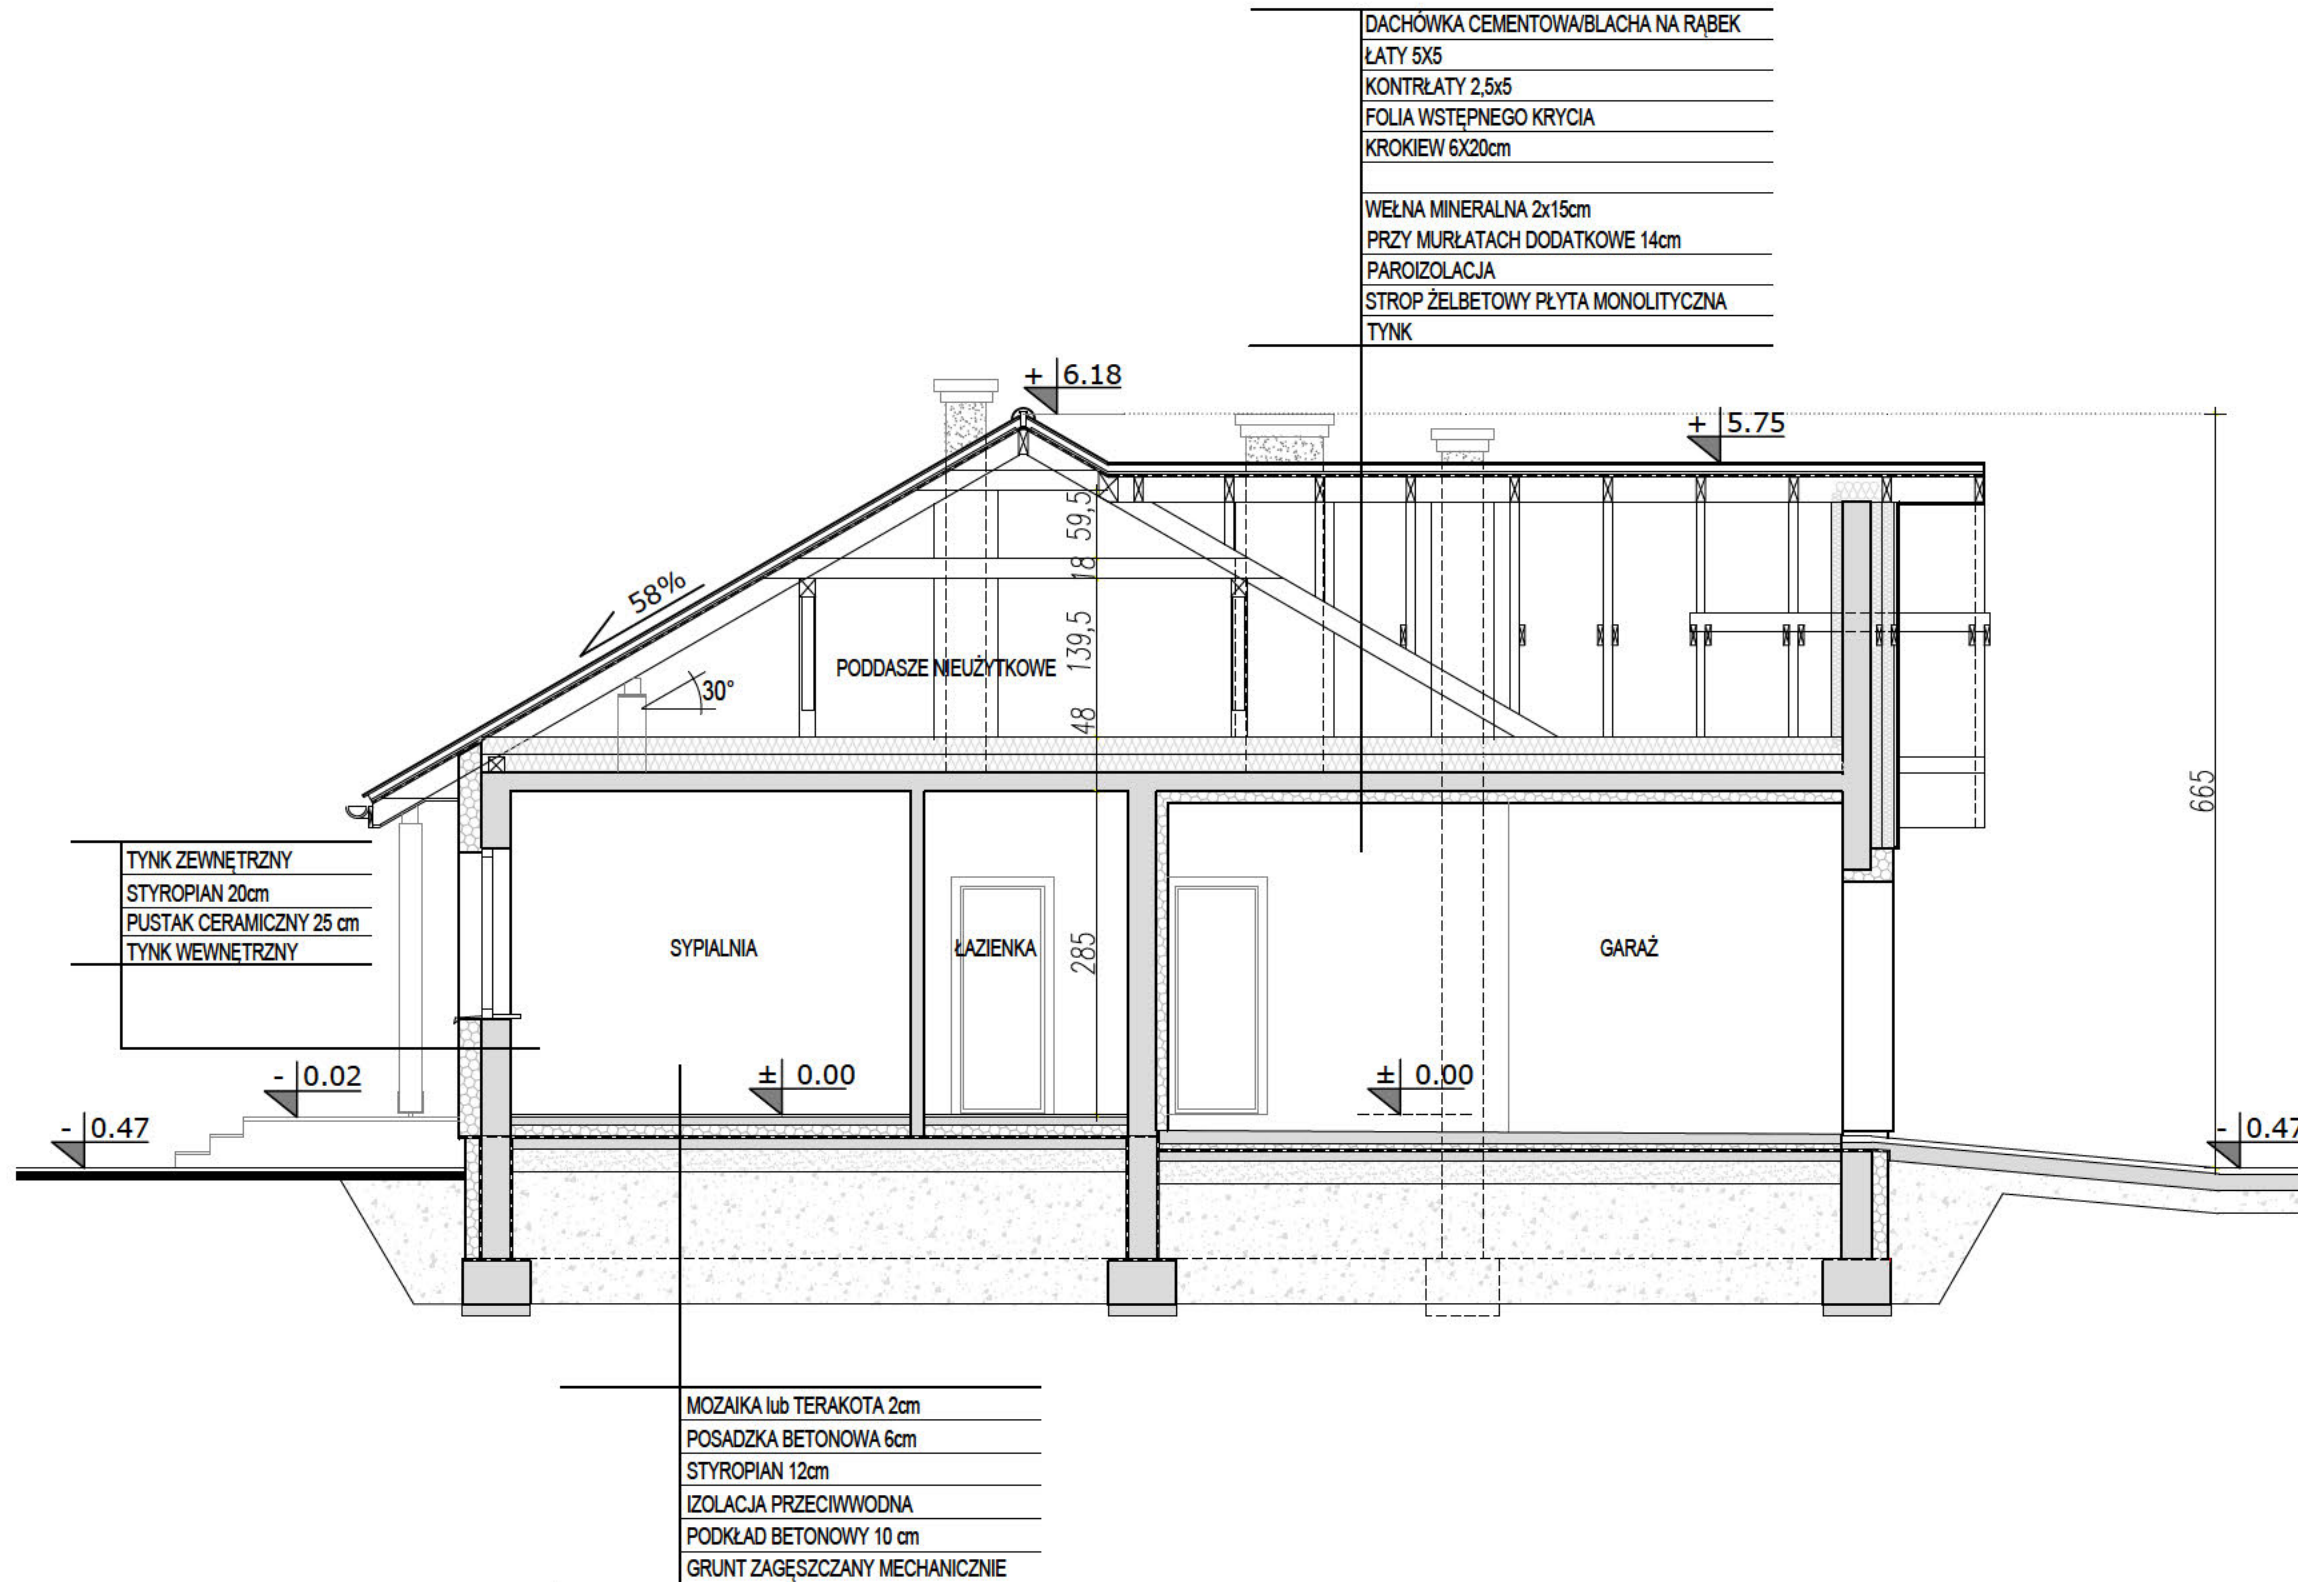

## UWAGA:

- PRZEDSTAWIONY RYSUNEK
- ma charakter OKAZOWY;
  - nie odwzorowuje pełnego zakresu rysunków dokumentacji technicznej;
  - swoim zakresem nie stanowi podstawy do uzyskania pozwolenia na budowę;

PRACOWNIA PROJEKTOWA



ul. Warszawska 9,  
15-062 Białystok,

gsm. 504 682 562  
tel. 85 652 55 54


NAZWA PROJEKTU	NIKO
WERSJA	KATALOGOWA
NAZWA RYSUNKU	PRZEKRÓJ A-A

**NIKO**

**LUSTRZANE ODBICIE**



# EGZEMPLARZ OKAZOWY

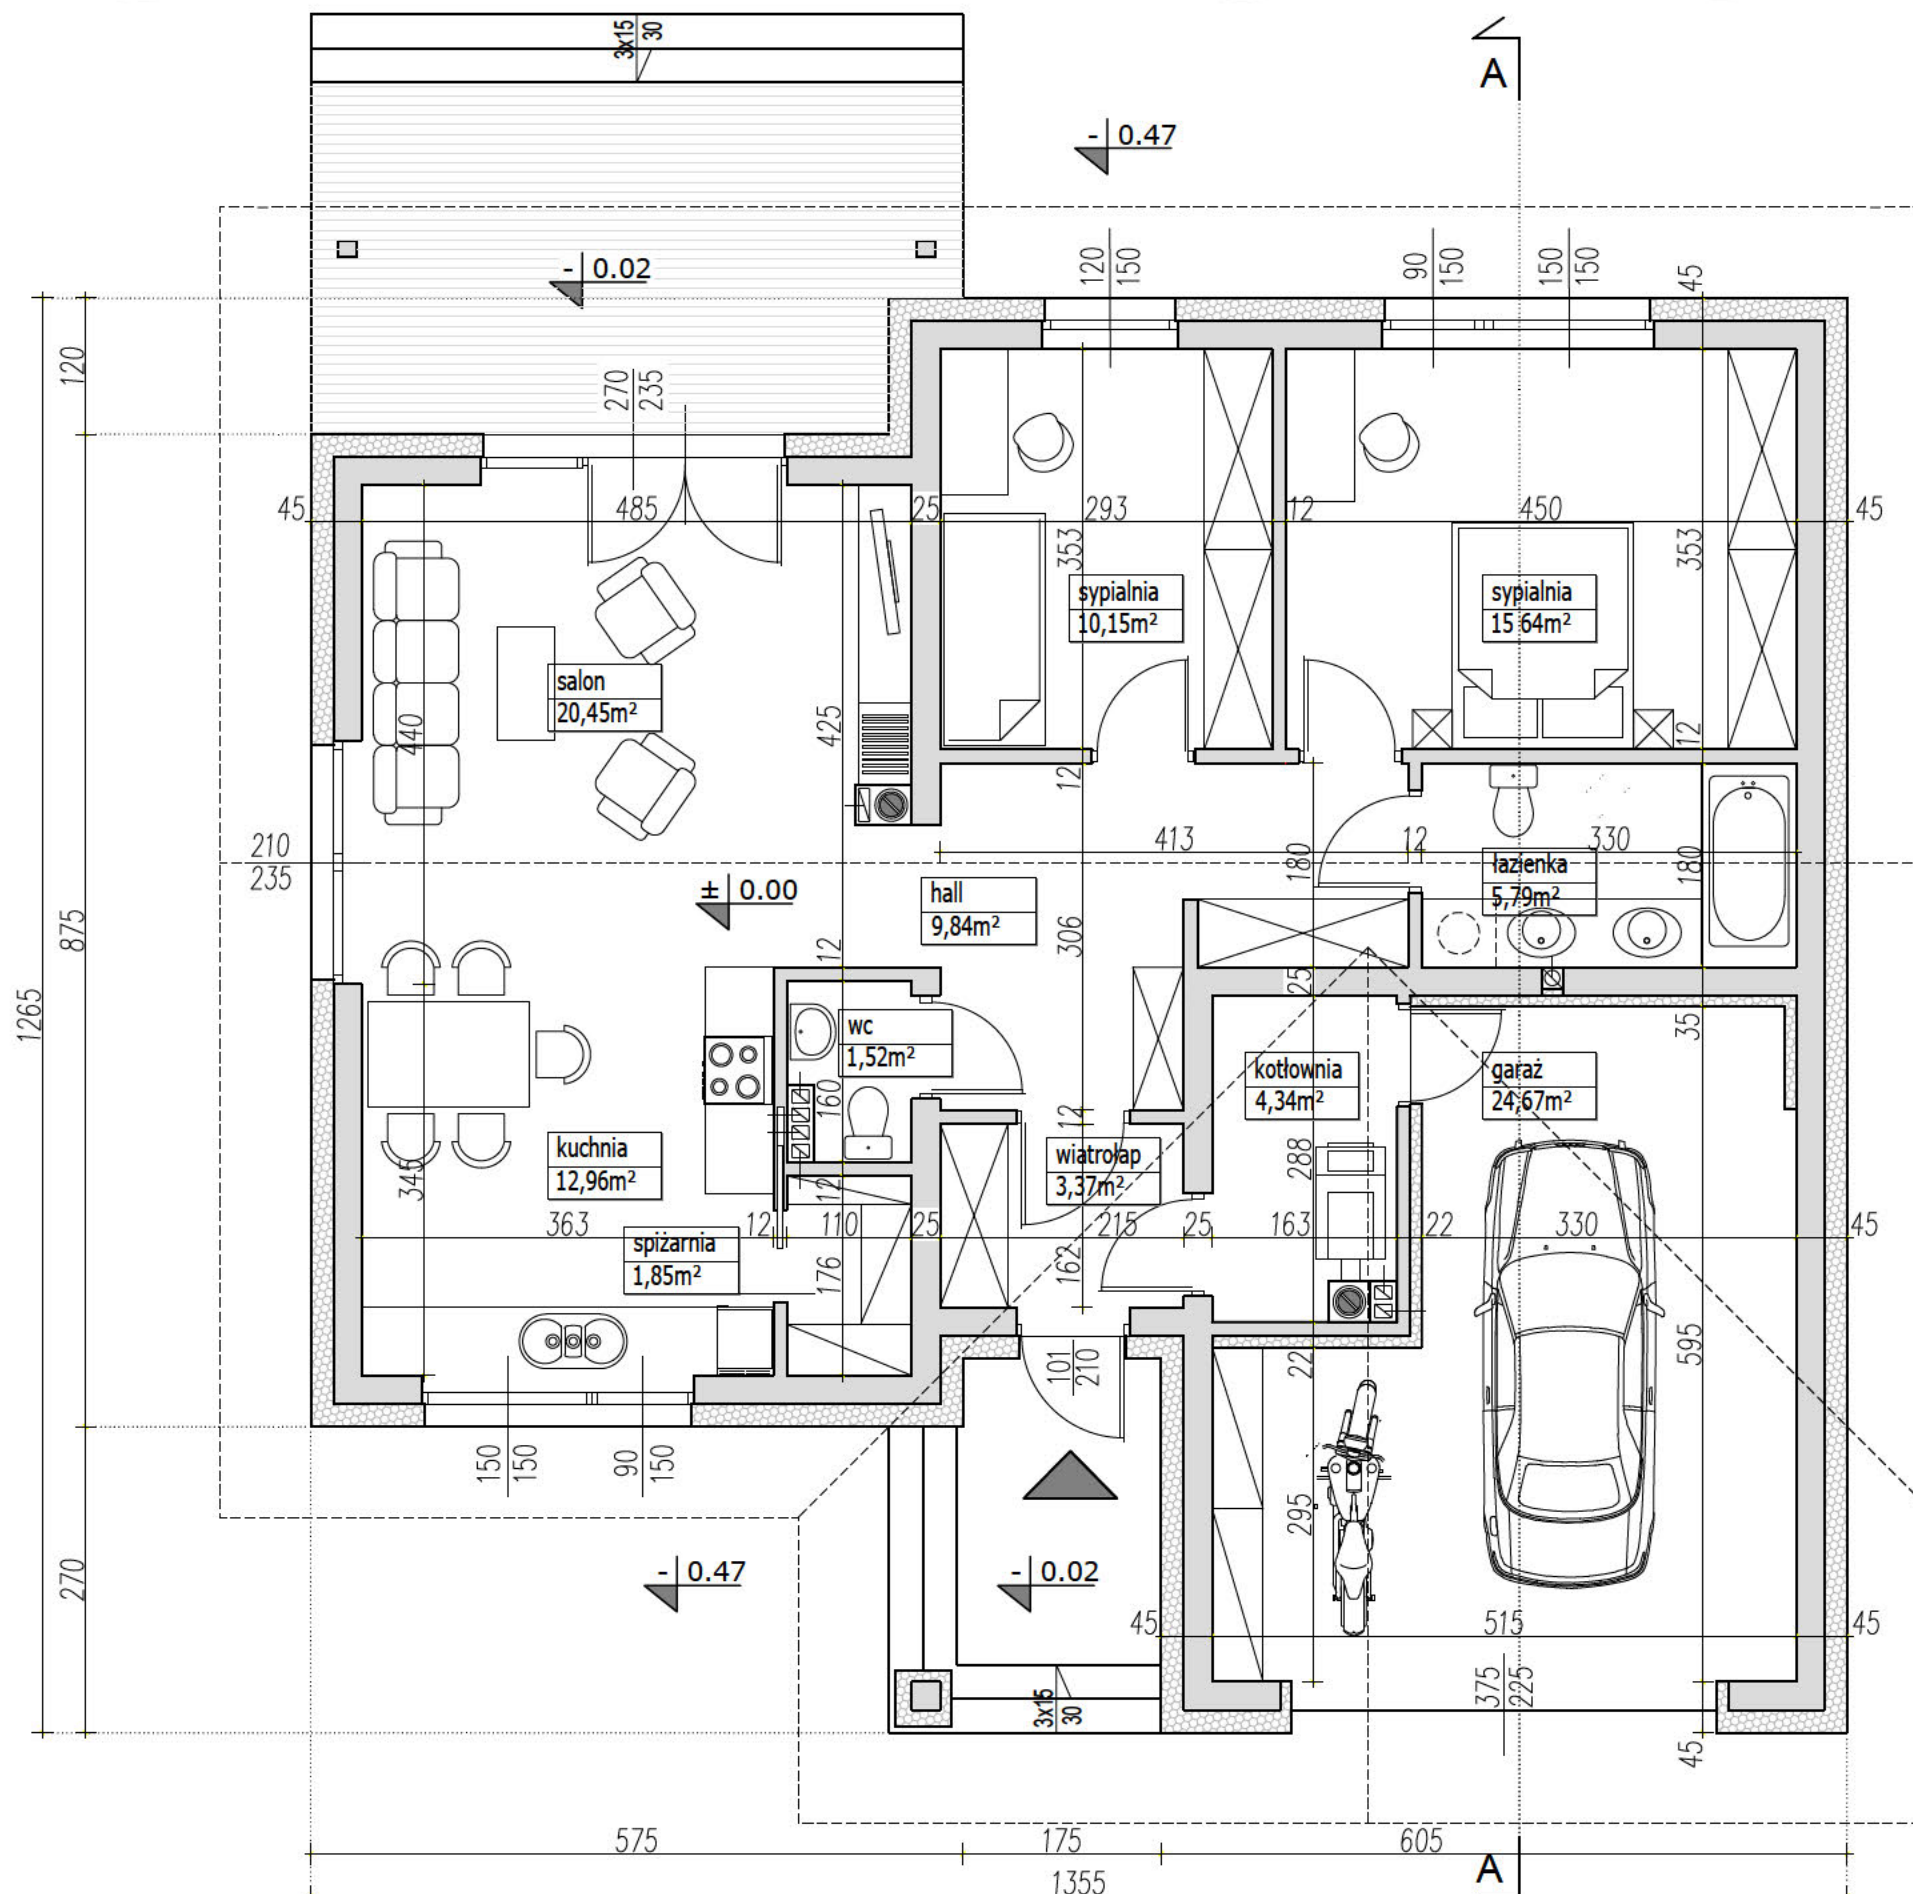

PARAMETRY BUDYNKU CAŁOŚĆ	
POW. UŻYTKOWA DOMU	85.91m <sup>2</sup>
POW. UŻYTKOWA GARAŻU	24.67m <sup>2</sup>
POWIERZCHNIA NETTO	110.58m <sup>2</sup>
POWIERZCHNIA CAŁKOWITA	143.98m <sup>2</sup>
POWIERZCHNIA ZABUDOWY	143.98m <sup>2</sup>
KUBATURA	764m <sup>3</sup>

## UWAGA:

- PRZEDSTAWIONY RYSUNEK  
 - ma charakter OKAZOWY;  
 - nie odwzorowuje pełnego zakresu rysunków dokumentacji technicznej;  
 - swoim zakresem nie stanowi podstawy do uzyskania pozwolenia na budowę;

PRACOWNIA PROJEKTOWA




ul. Warszawska 9,  
15-062 Białystok,

gsm. 504 682 562  
tel. 85 652 55 54

NAZWA PROJEKTU	<b>NIKO</b>
WERSJA	LUSTRZANE ODBICIE
NAZWA RYSUNKU	RZUT PARTERU

Przedstawiona okazowa wersja projektu katalogowego jest wyłącznie własnością PRACOWNI "ARCHETYP". Zgodnie z Ustawą o Prawie Autorskim i prawach Pokrewnych (Dz.U.Nr24, poz.83 z dn. 04.02.1994r), projekt chroniony jest prawami autorskimi. Powielanie niniejszego rysunku w całości lub we fragmencie, jego rozpowszechnianie, rozprowadzanie, bądź modyfikowanie, bez zgody autora projektu jest zabronione i grozi konsekwencjami prawnymi.

# EGZEMPLARZ OKAZOWY

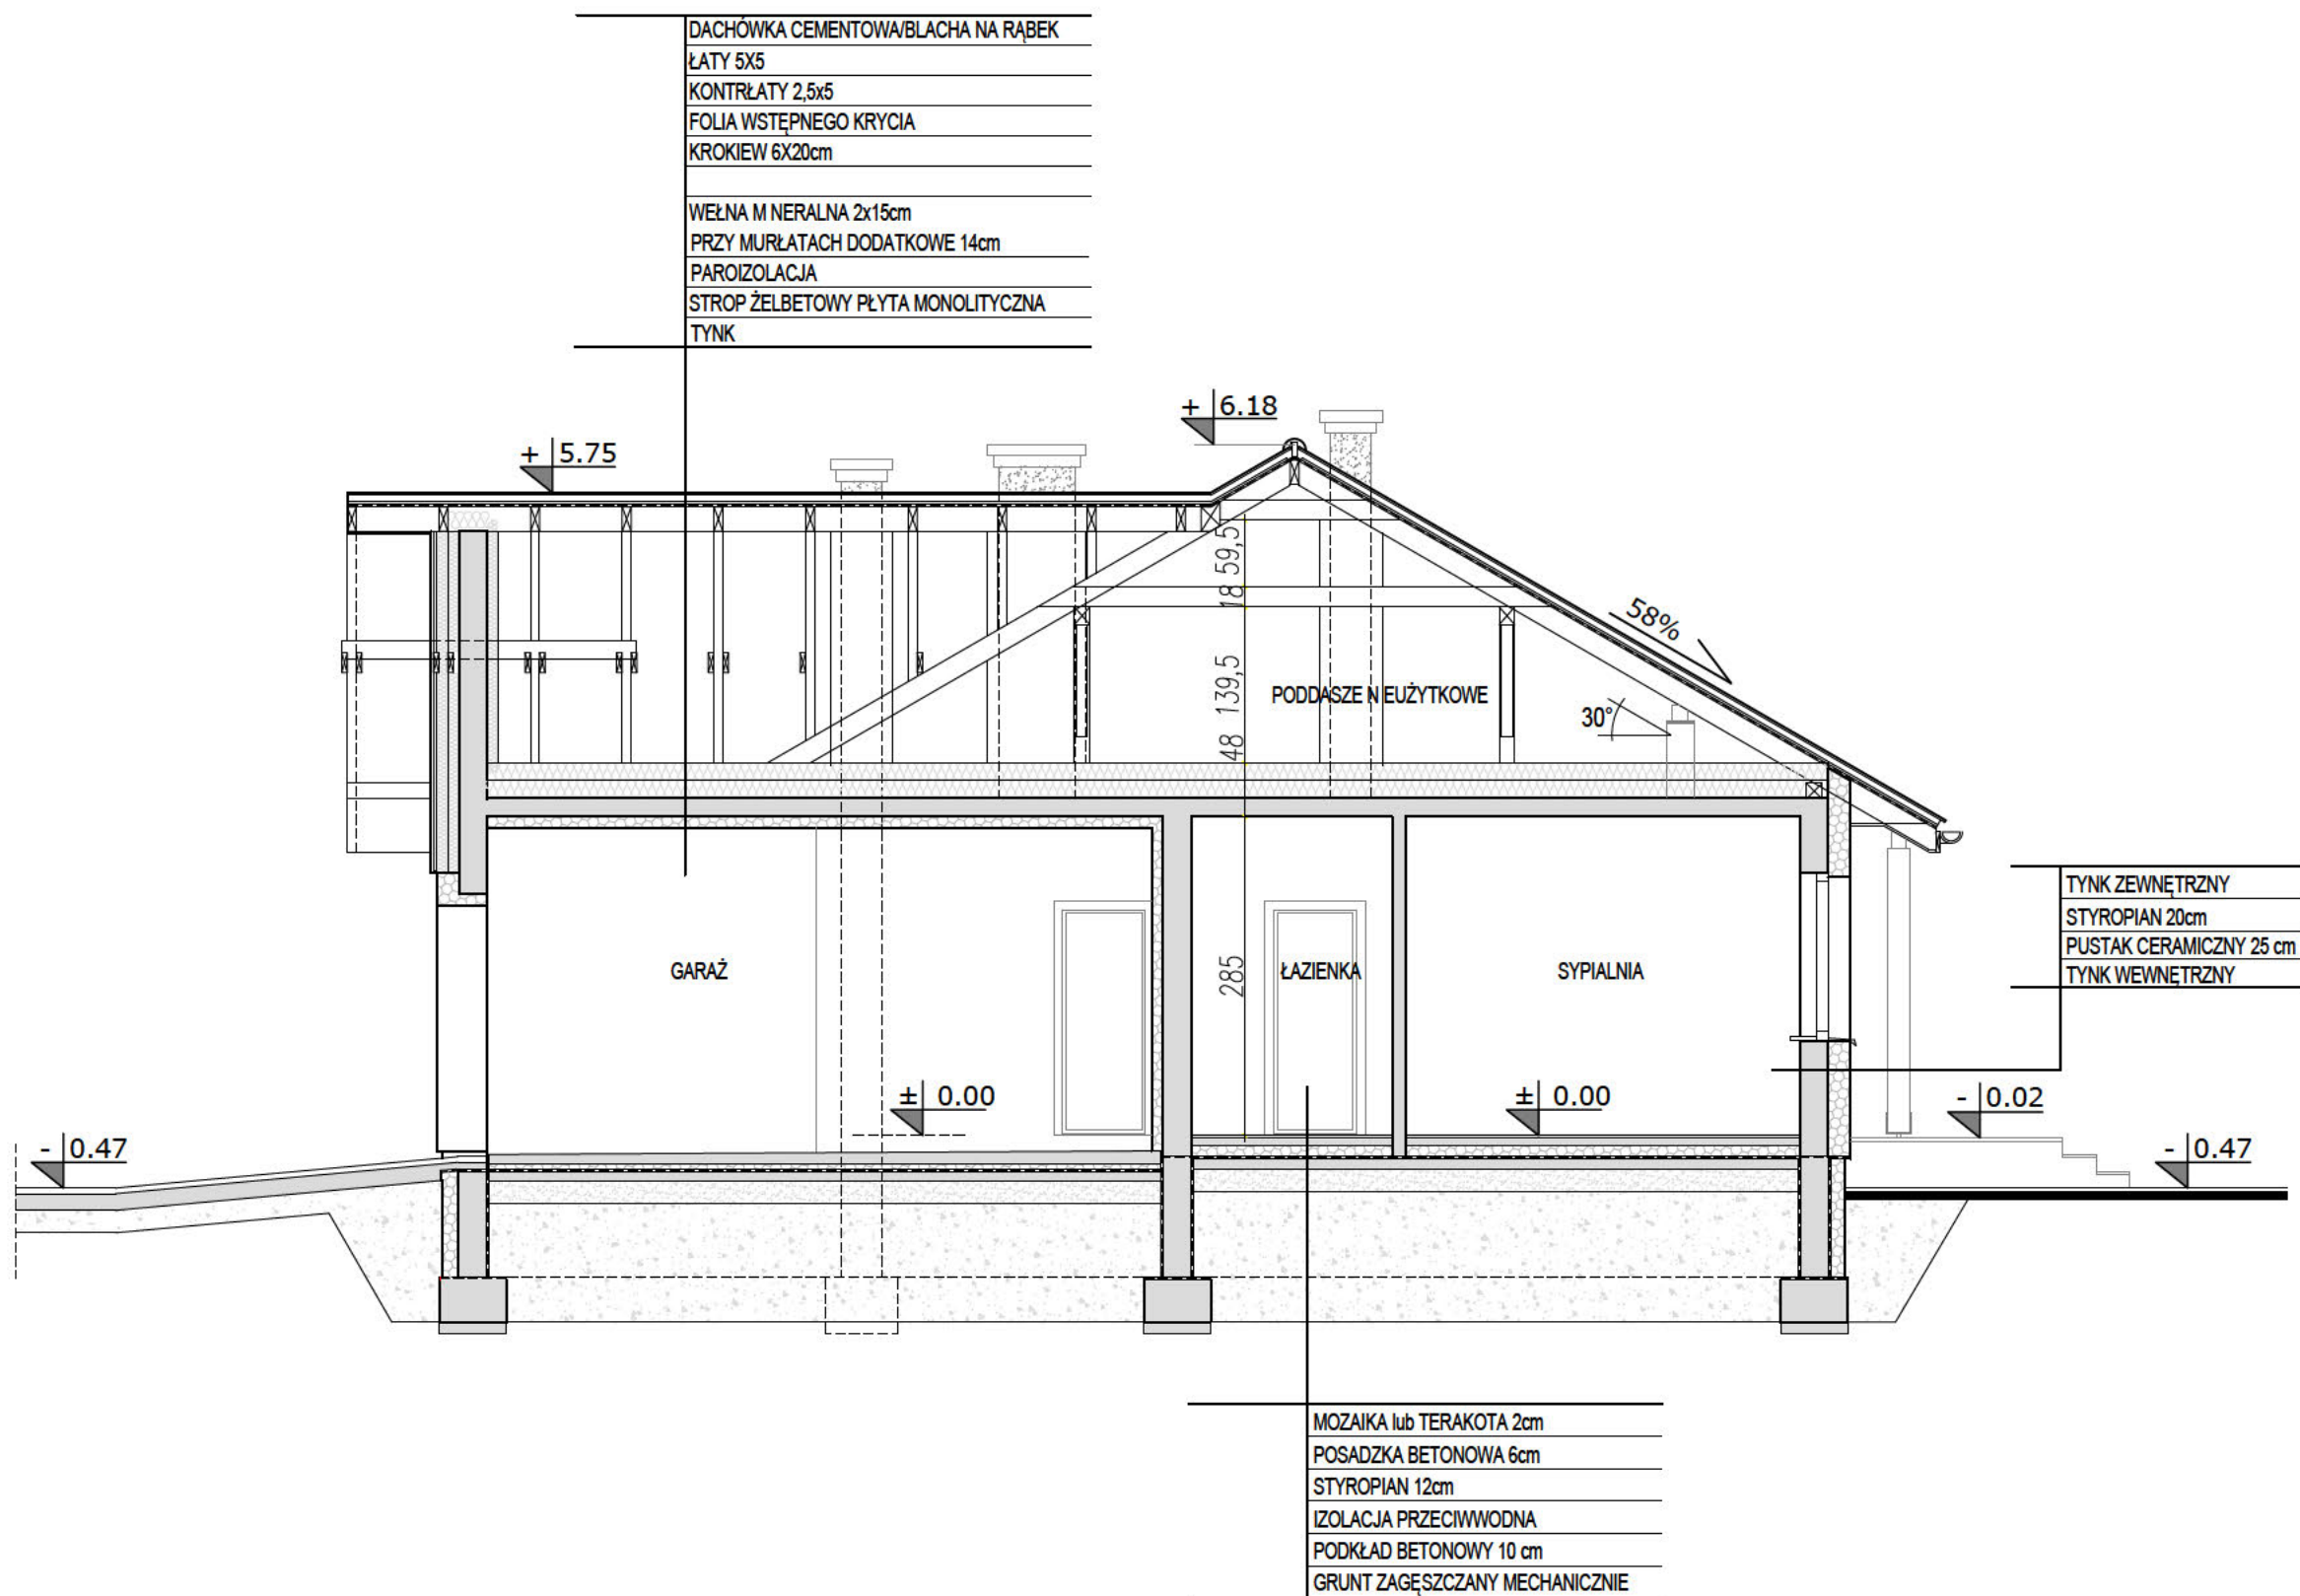

## UWAGA:

- PRZEDSTAWIONY RYSUNEK
- ma charakter OKAZOWY;
  - nie odwzorowuje pełnego zakresu rysunków dokumentacji technicznej;
  - swoim zakresem nie stanowi podstawy do uzyskania pozwolenia na budowę;

PRACOWNIA PROJEKTOWA



ul. Warszawska 9,  
15-062 Białystok,

gsm. 504 682 562  
tel. 85 652 55 54

NAZWA PROJEKTU	<b>NIKO</b>
WERSJA	ODBICIE LUSTRZANE
NAZWA RYSUNKU	PRZEKRÓJ A-A