


# EGZEMPLARZ OKAZOWY

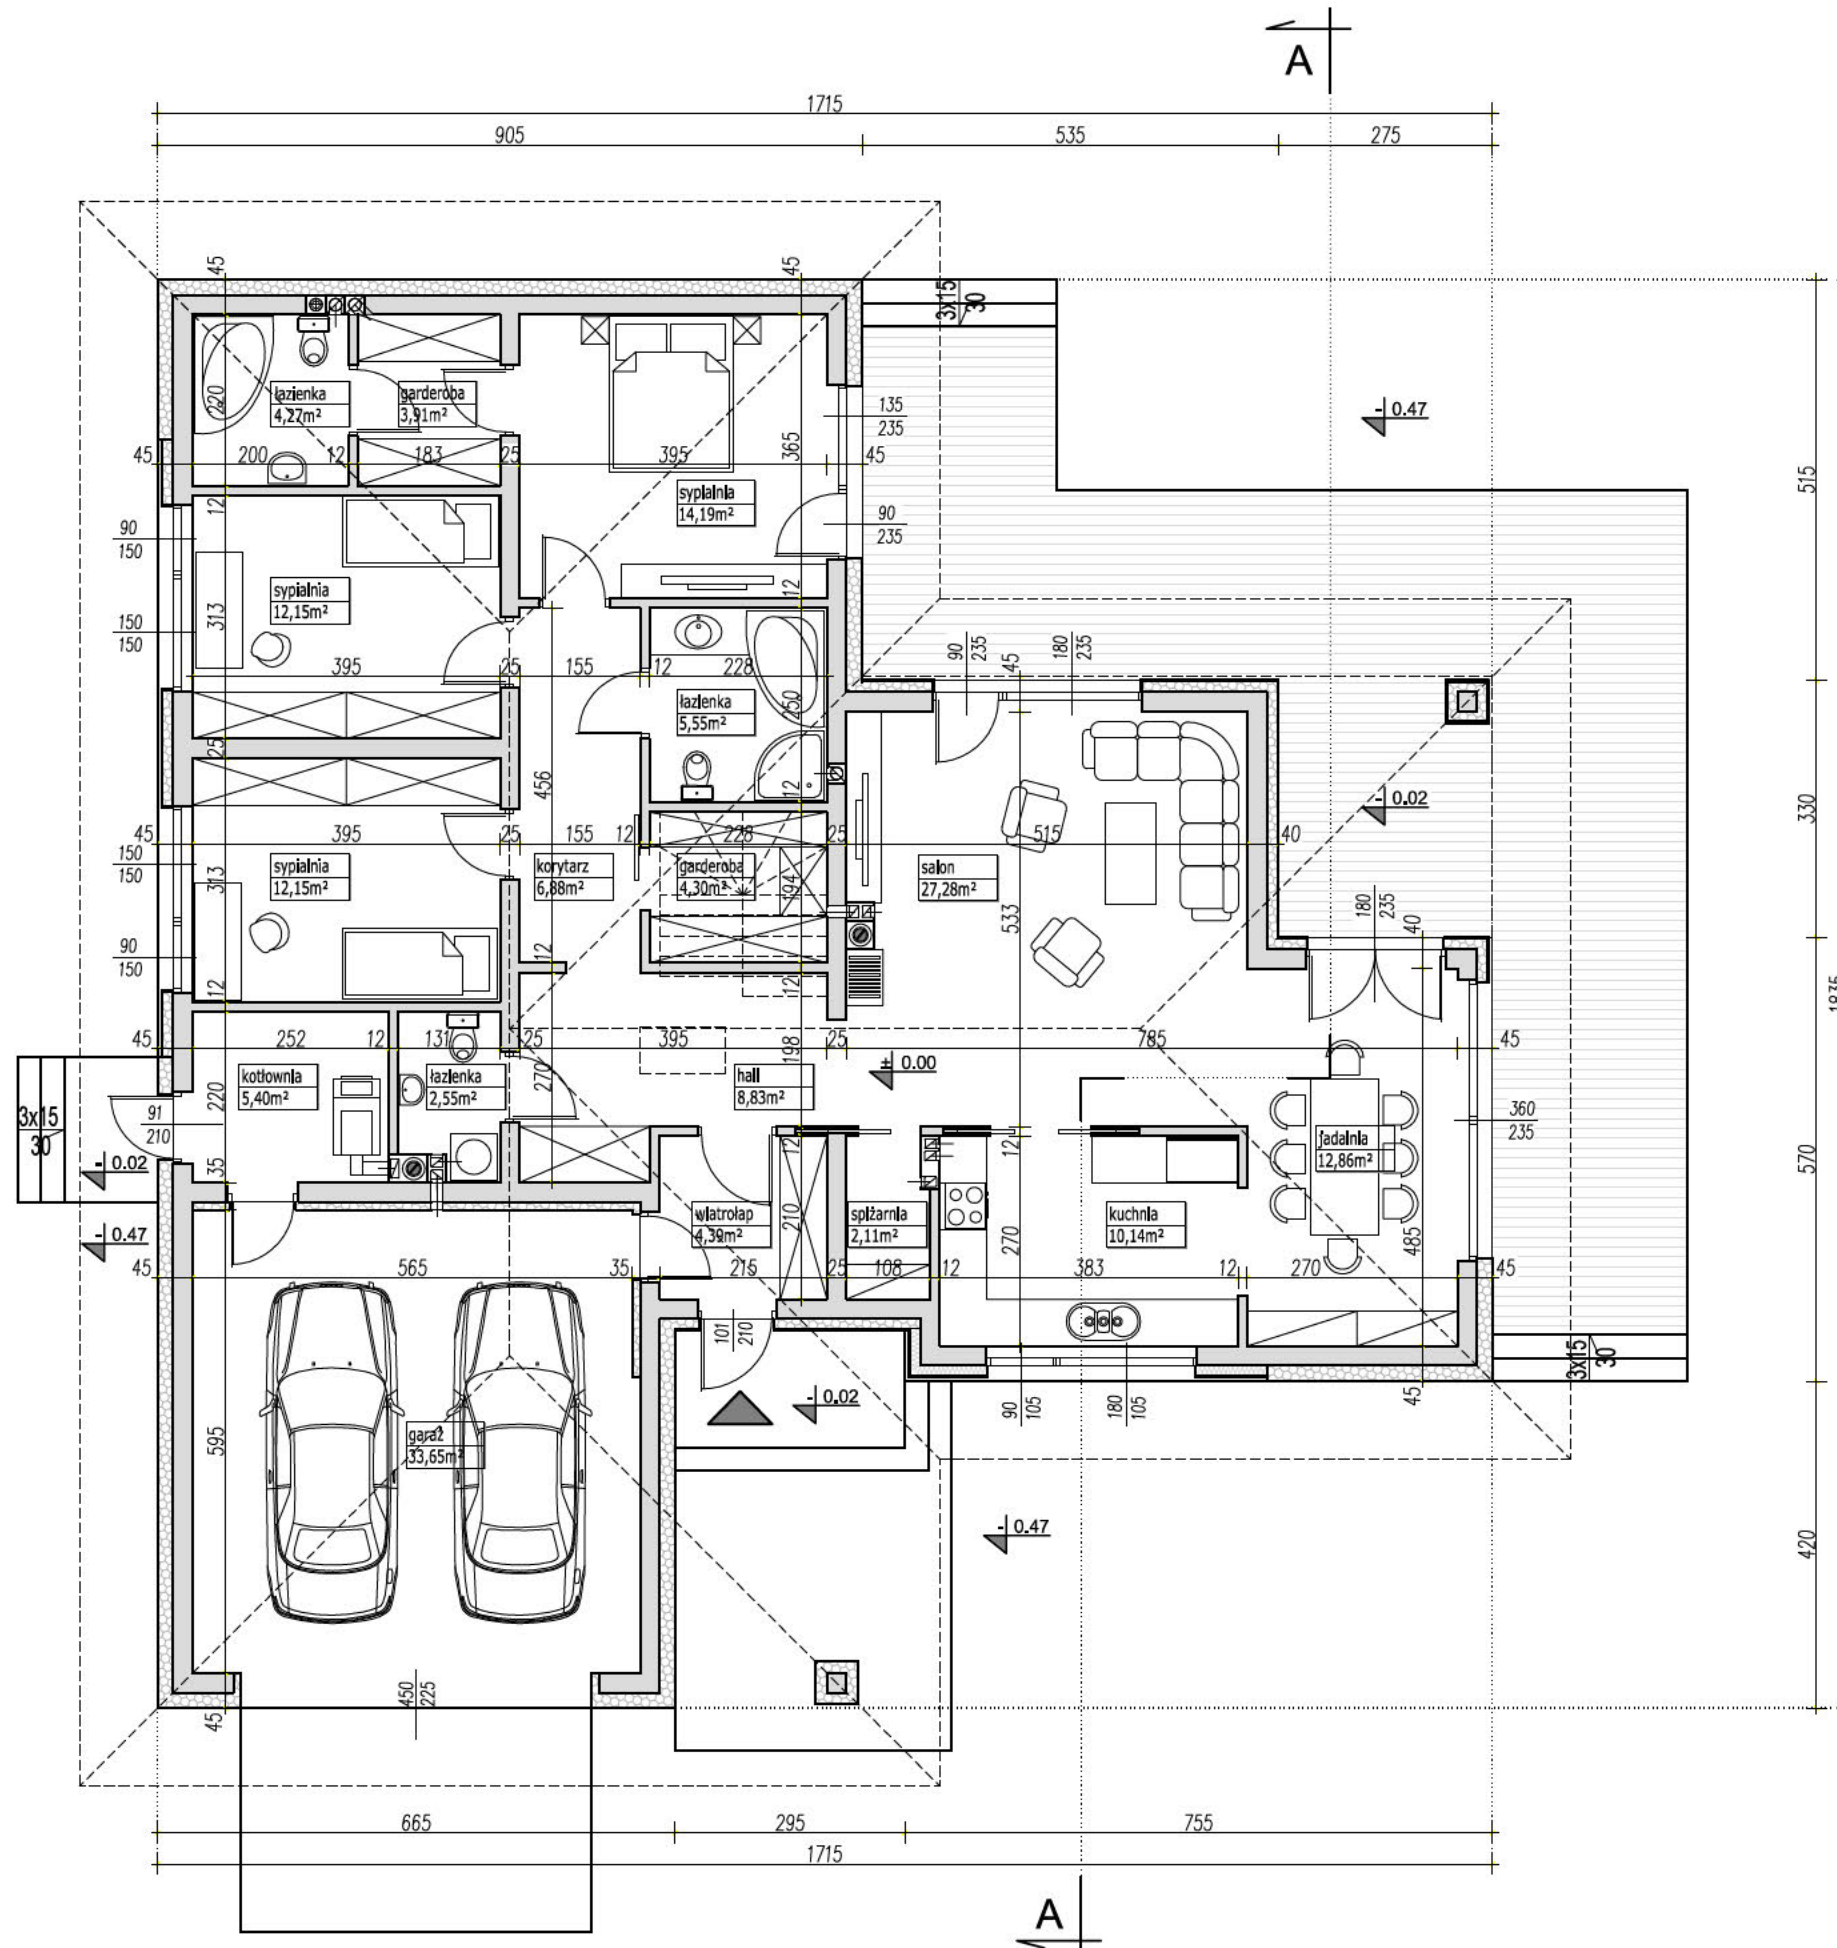

## PARAMETRY BUDYNKU CAŁOŚĆ

POW. UŻYTKOWA DOMU	136.96m <sup>2</sup>
POW. UŻYTKOWA GARAŻU	33.65m <sup>2</sup>
POWIERZCHNIA NETTO	170.61m <sup>2</sup>
POWIERZCHNIA CAŁKOWITA	217.66m <sup>2</sup>
POWIERZCHNIA ZABUDOWY	217.66m <sup>2</sup>
KUBATURA	831m <sup>3</sup>

### UWAGA:

- PRZEDSTAWIONY RYSUNEK
- ma charakter OKAZOWY;
  - nie odwzorowuje pełnego zakresu rysunków dokumentacji technicznej;
  - swolm zakresem nie stanowi podstawy do uzyskania pozwolenia na budowę;

PRACOWNIA PROJEKTOWA




ul. Warszawska 9,  
15-062 Białystok,

gsm. 504 682 562  
tel. 85 652 55 54

NAZWA PROJEKTU	ARTEO
WERSJA	KATALOGOWA
NAZWA RYSUNKU	RZUT PARTERU

# EGZEMPLARZ OKAZOWY

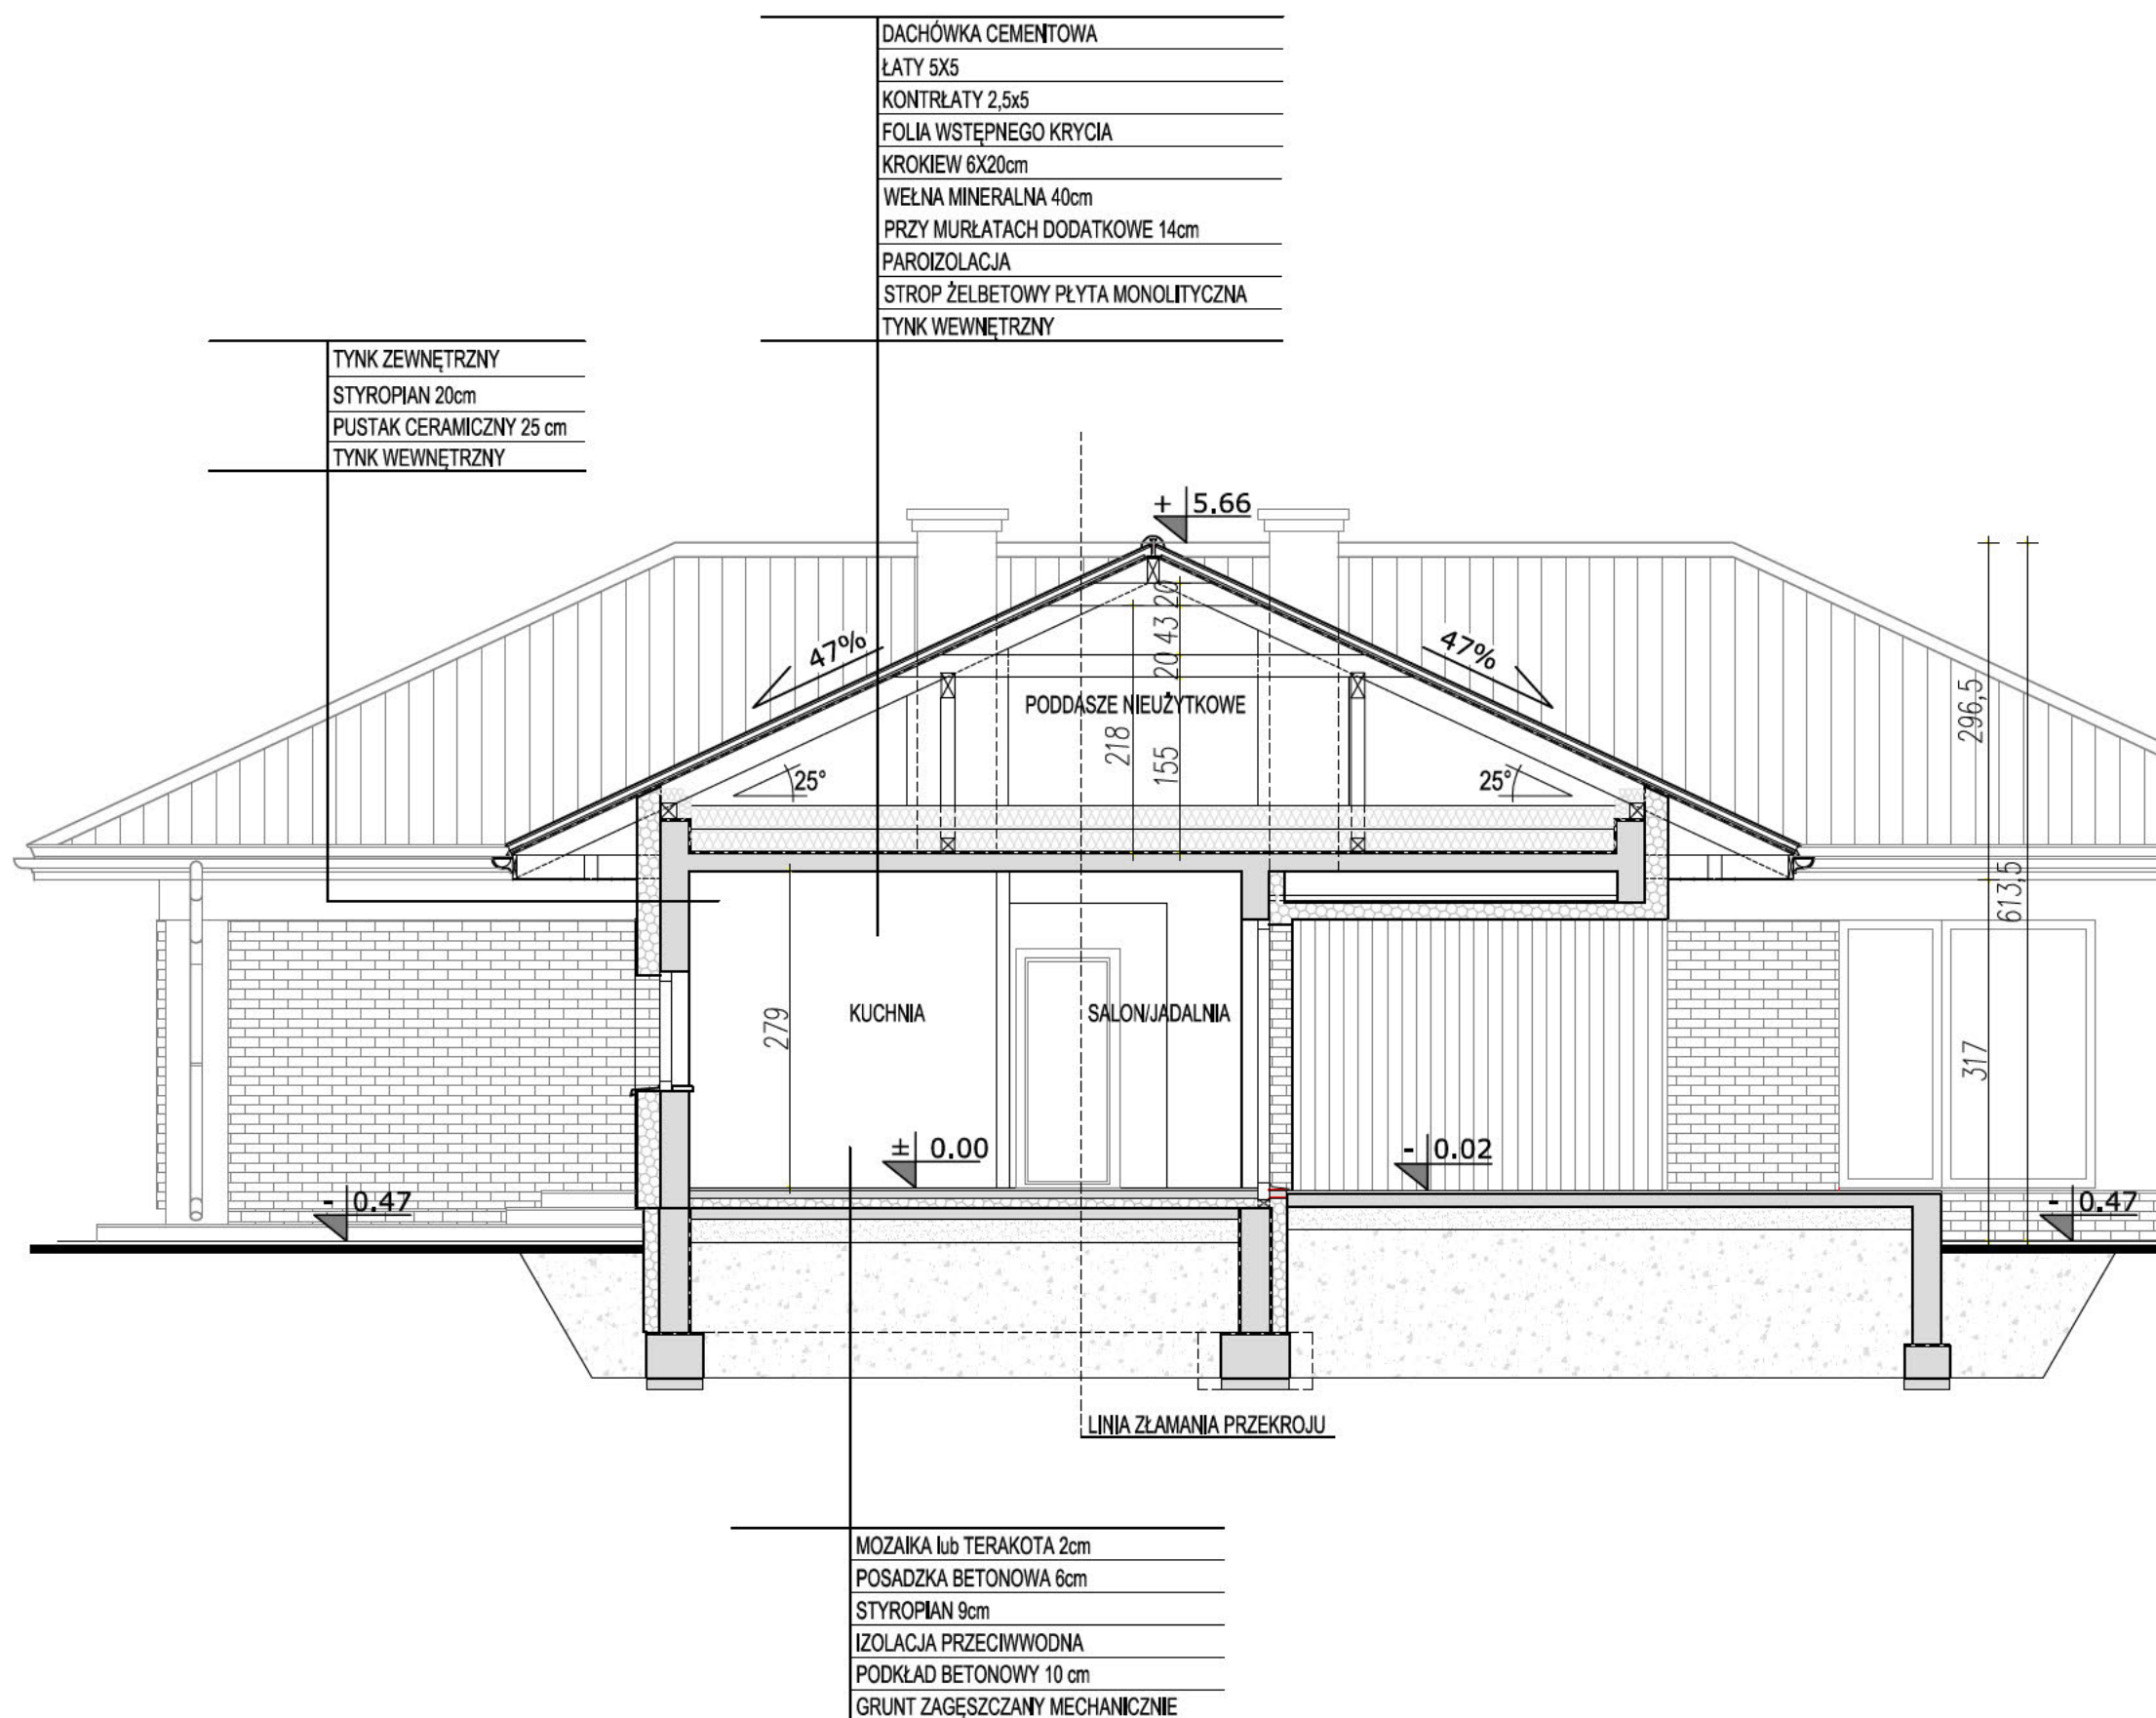

## UWAGA:

- PRZEDSTAWIONY RYSUNEK
- ma charakter OKAZOWY;
  - nie odwzorowuje pełnego zakresu rysunków dokumentacji technicznej;
  - swolm zakresem nie stanowi podstawy do uzyskania pozwolenia na budowę;

PRACOWNIA PROJEKTOWA



www.archetyp.pl

ul. Warszawska 9,  
15-062 Białystok,


gsm. 504 682 562  
tel. 85 652 55 54

NAZWA PROJEKTU	ARTEO
WERSJA	KATALOGOWA
NAZWA RYSUNKU	PRZEKRÓJ A-A

**ARTEO**

**LUSTRZANE ODBICIE**

# EGZEMPLARZ OKAZOWY

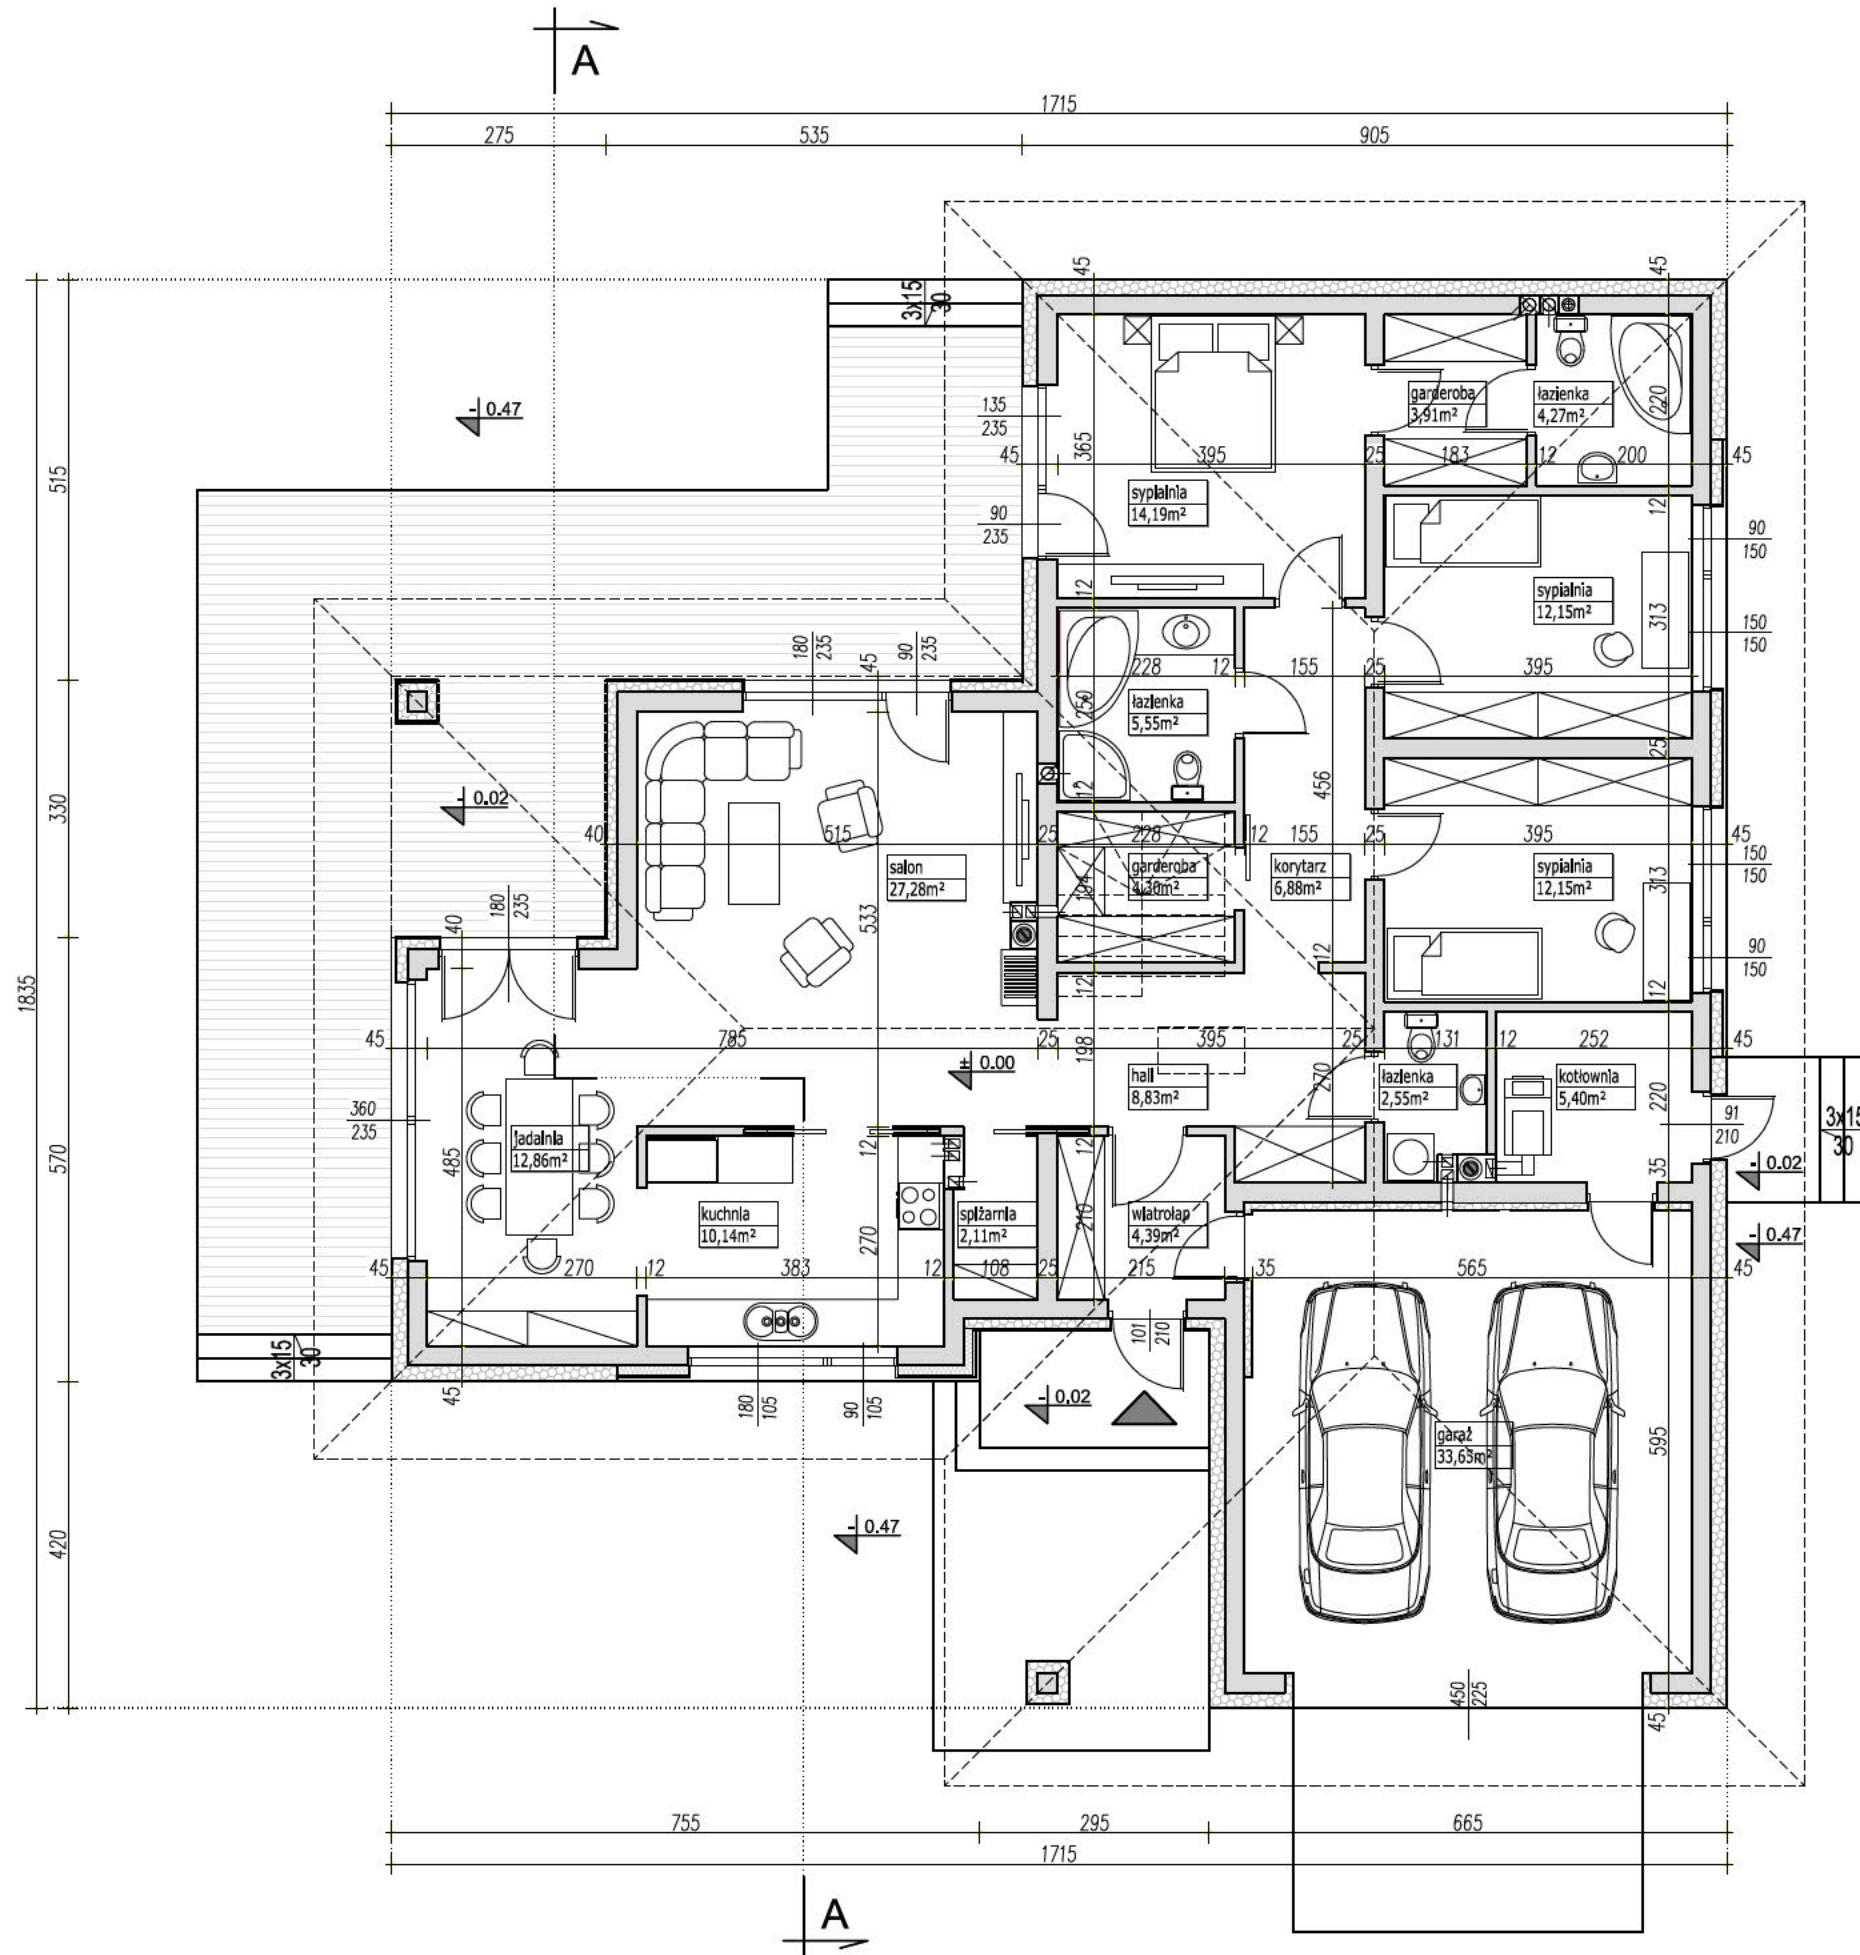

PARAMETRY BUDYNKU CAŁOŚĆ	
POW. UŻYTKOWA DOMU	136.96m <sup>2</sup>
POW. UŻYTKOWA GARAŻU	33.65m <sup>2</sup>
POWIERZCHNIA NETTO	170.61m <sup>2</sup>
POWIERZCHNIA CAŁKOWITA	217.66m <sup>2</sup>
POWIERZCHNIA ZABUDOWY	217.66m <sup>2</sup>
KUBATURA	831m <sup>3</sup>

**UWAGA:**

- PRZEDSTAWIONY RYSUNEK
- ma charakter OKAZOWY;
- nie odwzorowuje pełnego zakresu rysunków dokumentacji technicznej;
- swolm zakresem nie stanowi podstawy do uzyskania pozwolenia na budowę;

PRACOWNIA PROJEKTOWA


**ARCHETYP**  
www.archetyp.pl

ul. Warszawska 9, gsm. 504 682 562  
15-062 Białystok, tel. 85 652 55 54

NAZWA PROJEKTU	<b>ARTEO</b>
WERSJA	LUSTRZANE ODBICIE
NAZWA RYSUNKU	RZUT PARTERU

Przedstawiona okazowa wersja projektu katalogowego jest wyłącznie własnością PRACOWNI "ARCHETYP". Zgodnie z Ustawą o Prawie Autorskim i prawach Pokrewnych (Dz.U.Nr24, poz.83 z dn. 04.02.1994r), projekt chroniony jest prawami autorskimi. Powielanie niniejszego rysunku w całości lub we fragmencie, jego rozpowszechnianie, rozprowadzanie, bądź modyfikowanie, bez zgody autora projektu jest zabronione i grozi konsekwencjami prawnymi.

# EGZEMPLARZ OKAZOWY

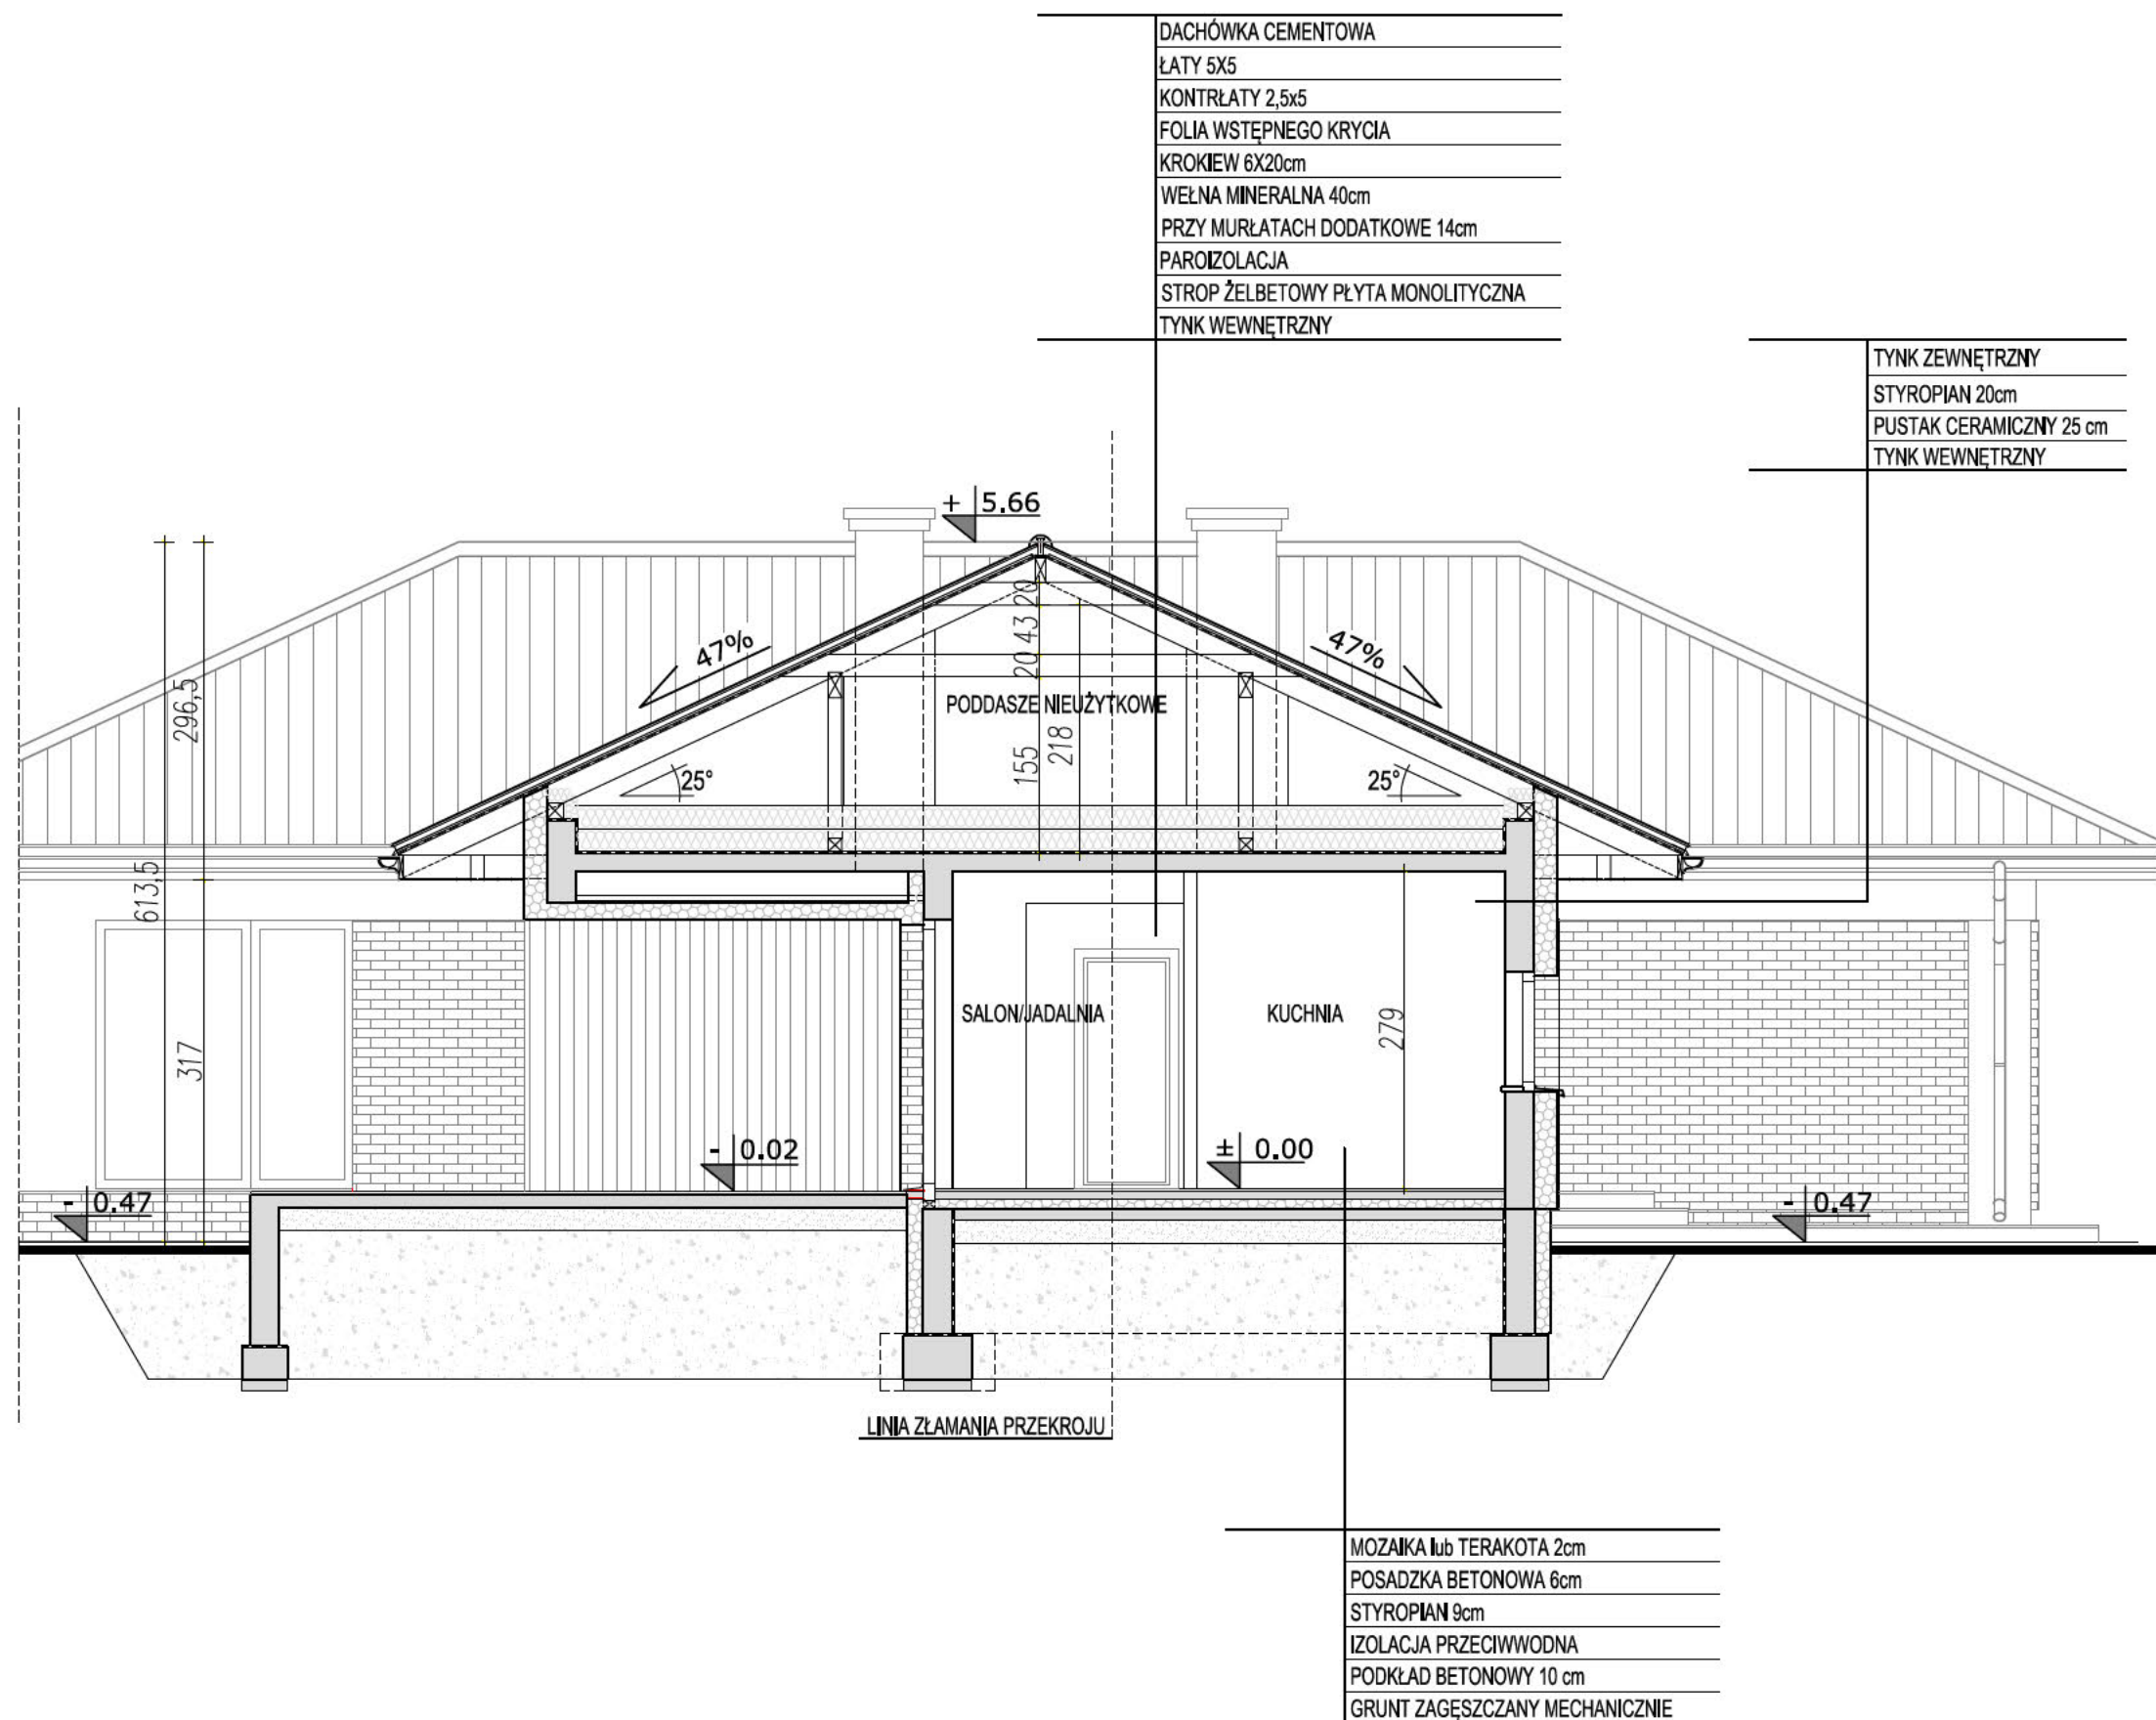

## UWAGA:

- PRZEDSTAWIONY RYSUNEK
- ma charakter OKAZOWY;
  - nie odwzorowuje pełnego zakresu rysunków dokumentacji technicznej;
  - swolm zakresem nie stanowi podstawy do uzyskania pozwolenia na budowę;

PRACOWNIA PROJEKTOWA



www.archetyp.pl

ul. Warszawska 9,  
15-062 Białystok,

gsm. 504 682 562  
tel. 85 652 55 54

NAZWA PROJEKTU

**ARTEO**

WERSJA

LUSTRZANE ODBICIE

NAZWA RYSUNKU

PRZEKRÓJ A-A