


# EGZEMPLARZ OKAZOWY

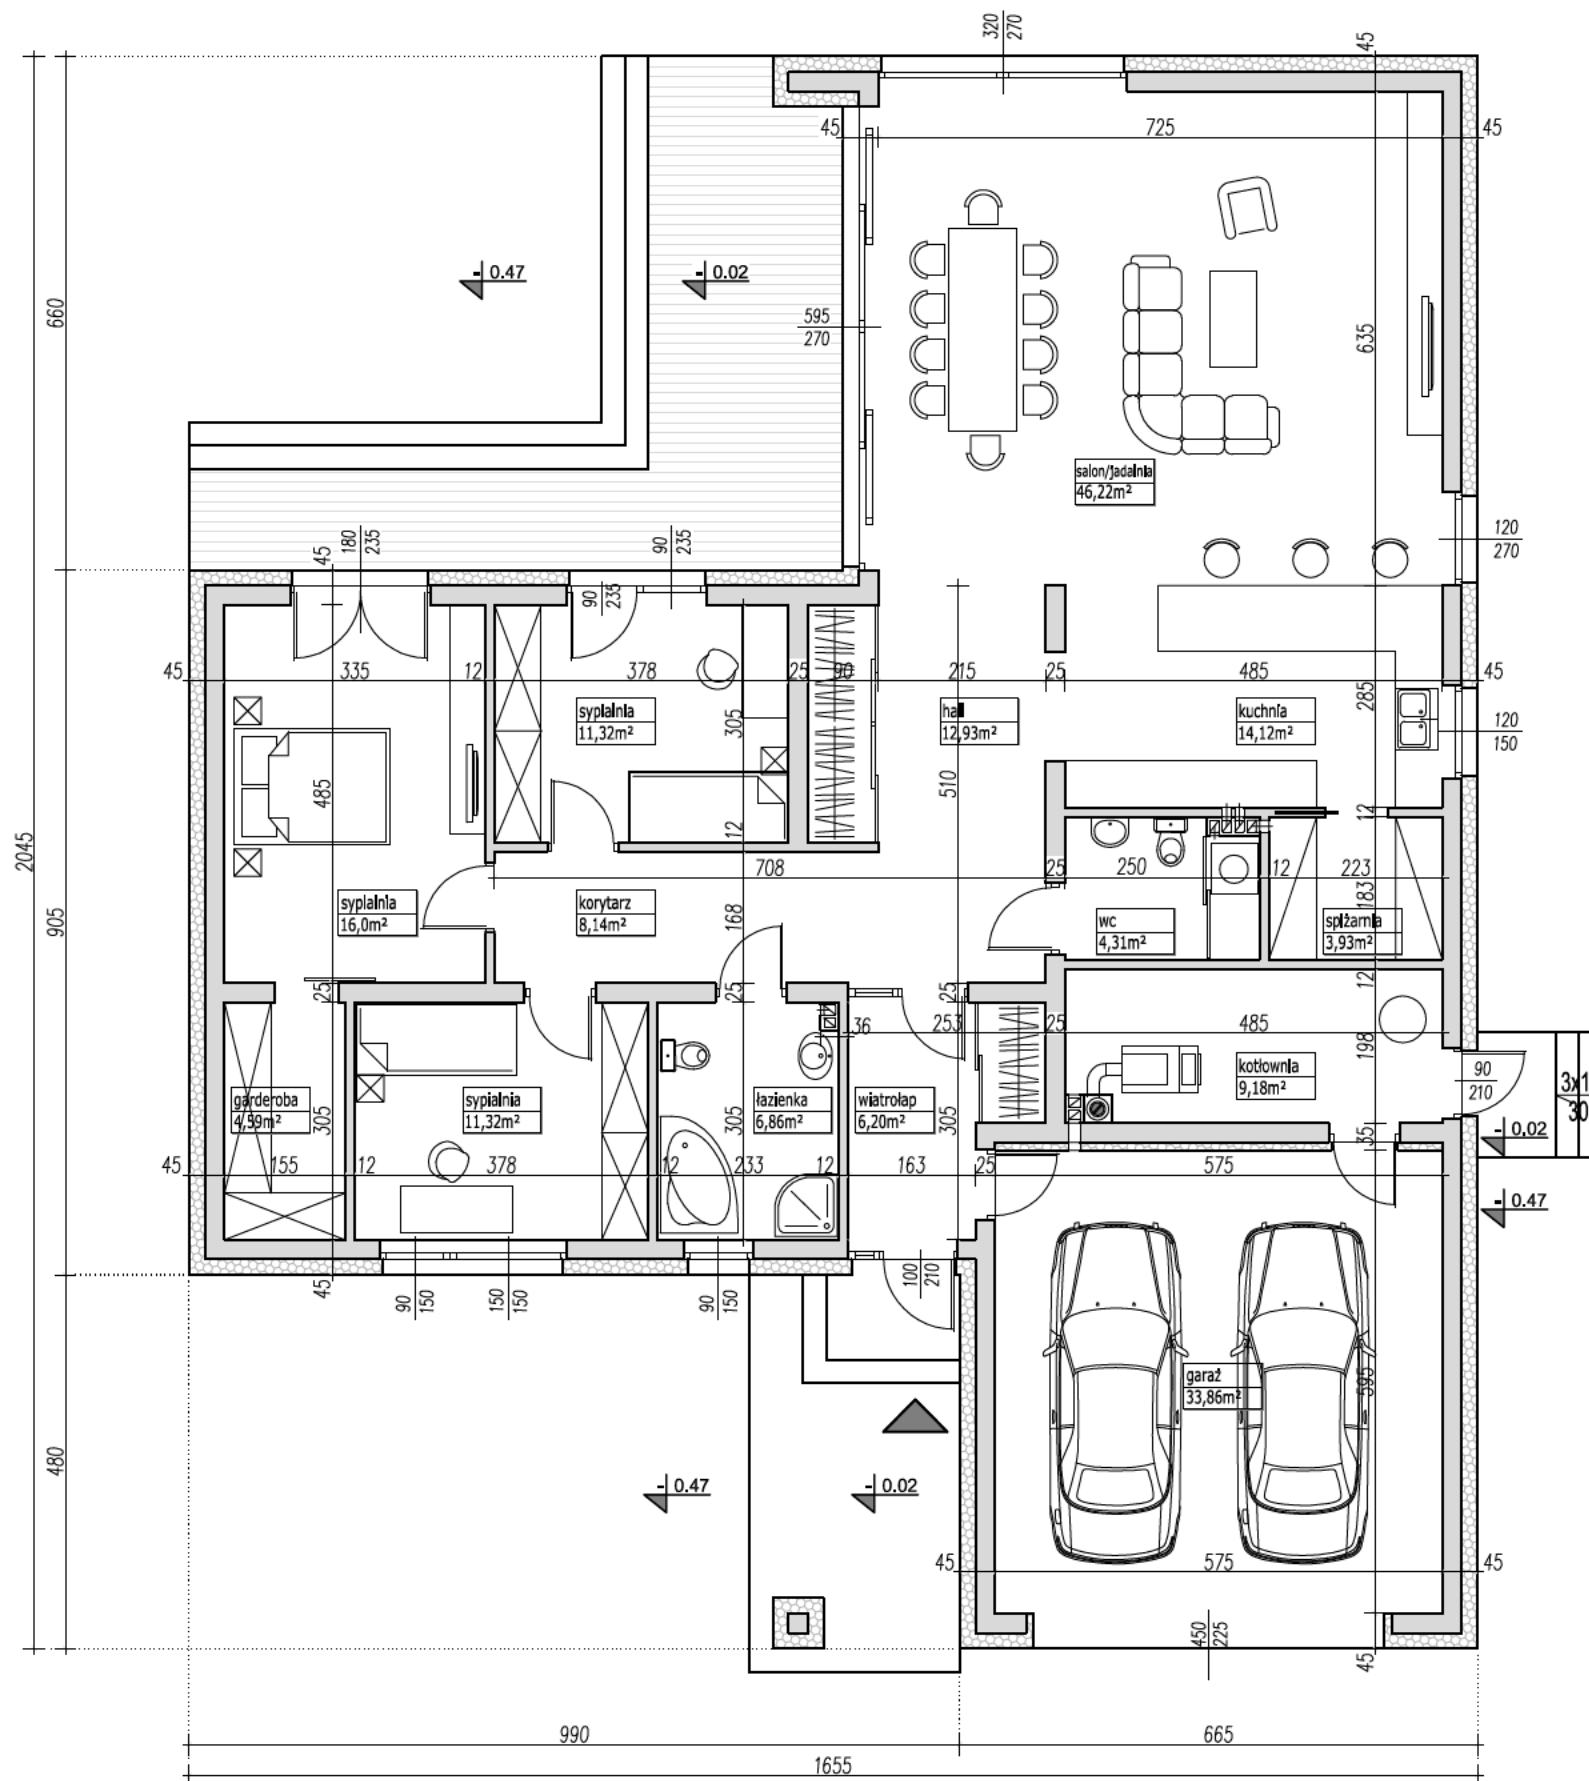

PARAMETRY BUDYNKU CAŁOŚĆ	
POW. UŻYTKOWA DOMU	155.12m <sup>2</sup>
POW. UŻYTKOWA GARAŻU	33.86m <sup>2</sup>
POWIERZCHNIA NETTO	188.98m <sup>2</sup>
POWIERZCHNIA CAŁKOWITA	236.10m <sup>2</sup>
POWIERZCHNIA ZABUDOWY	236.10m <sup>2</sup>
KUBATURA	1180m <sup>3</sup>

## UWAGA:

- PRZEDSTAWIONY RYSUNEK
- ma charakter OKAZOWY;
  - nie odwzorowuje pełnego zakresu rysunków dokumentacji technicznej;
  - swolm zakresem nie stanowi podstawy do uzyskania pozwolenia na budowę;

PRACOWNIA PROJEKTOWA




ul. Warszawska 9,  
15-062 Białystok,

gsm. 504 682 562  
tel. 85 652 55 54

NAZWA PROJEKTU	TINA
WERSJA	KATALOGOWA
NAZWA RYSUNKU	RZUT PARTERU

# EGZEMPLARZ OKAZOWY

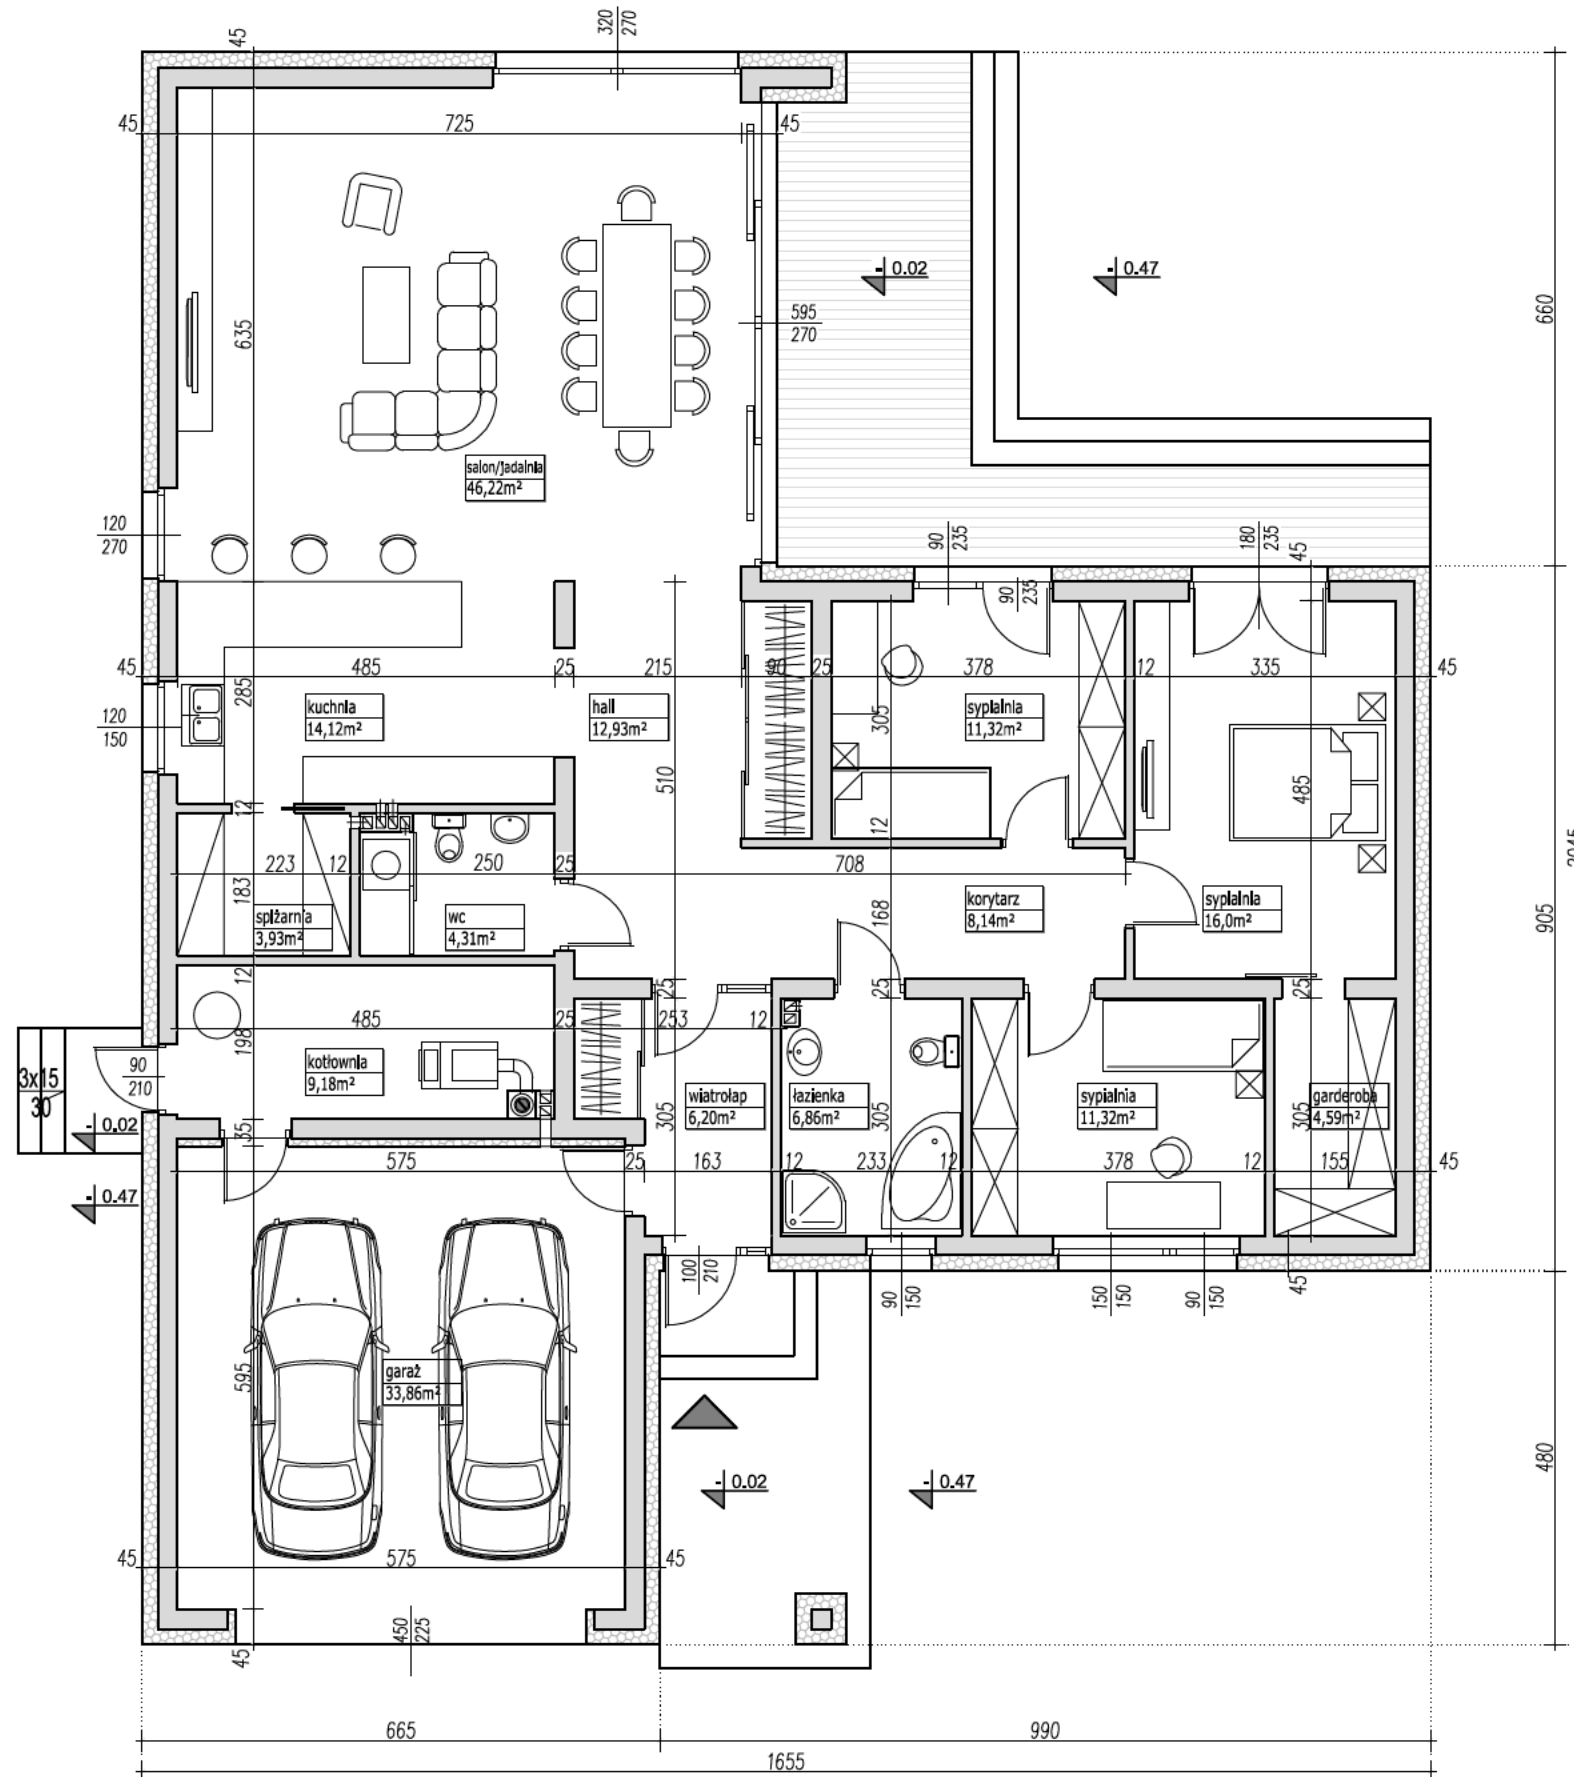

## PARAMETRY BUDYNKU CAŁOŚĆ

POW. UŻYTKOWA DOMU	155.12m <sup>2</sup>
POW. UŻYTKOWA GARAŻU	33.86m <sup>2</sup>
POWIERZCHNIA NETTO	188.98m <sup>2</sup>
POWIERZCHNIA CAŁKOWITA	236.10m <sup>2</sup>
POWIERZCHNIA ZABUDOWY	236.10m <sup>2</sup>
KUBATURA	1180m <sup>3</sup>

### UWAGA:

- PRZEDSTAWIONY RYSUNEK
- ma charakter OKAZOWY;
  - nie odwzorowuje pełnego zakresu rysunków dokumentacji technicznej;
  - swolm zakresem nie stanowi podstawy do uzyskania pozwolenia na budowę;

PRACOWNIA PROJEKTOWA



ul. Warszawska 9,  
15-062 Białystok,

gsm. 504 682 562  
tel. 85 652 55 54

NAZWA PROJEKTU	<b>TINA</b>
WERSJA	LUSTRZANE ODBICIE
NAZWA RYSUNKU	RZUT PARTERU