


EGZEMPLARZ OKAZOWY

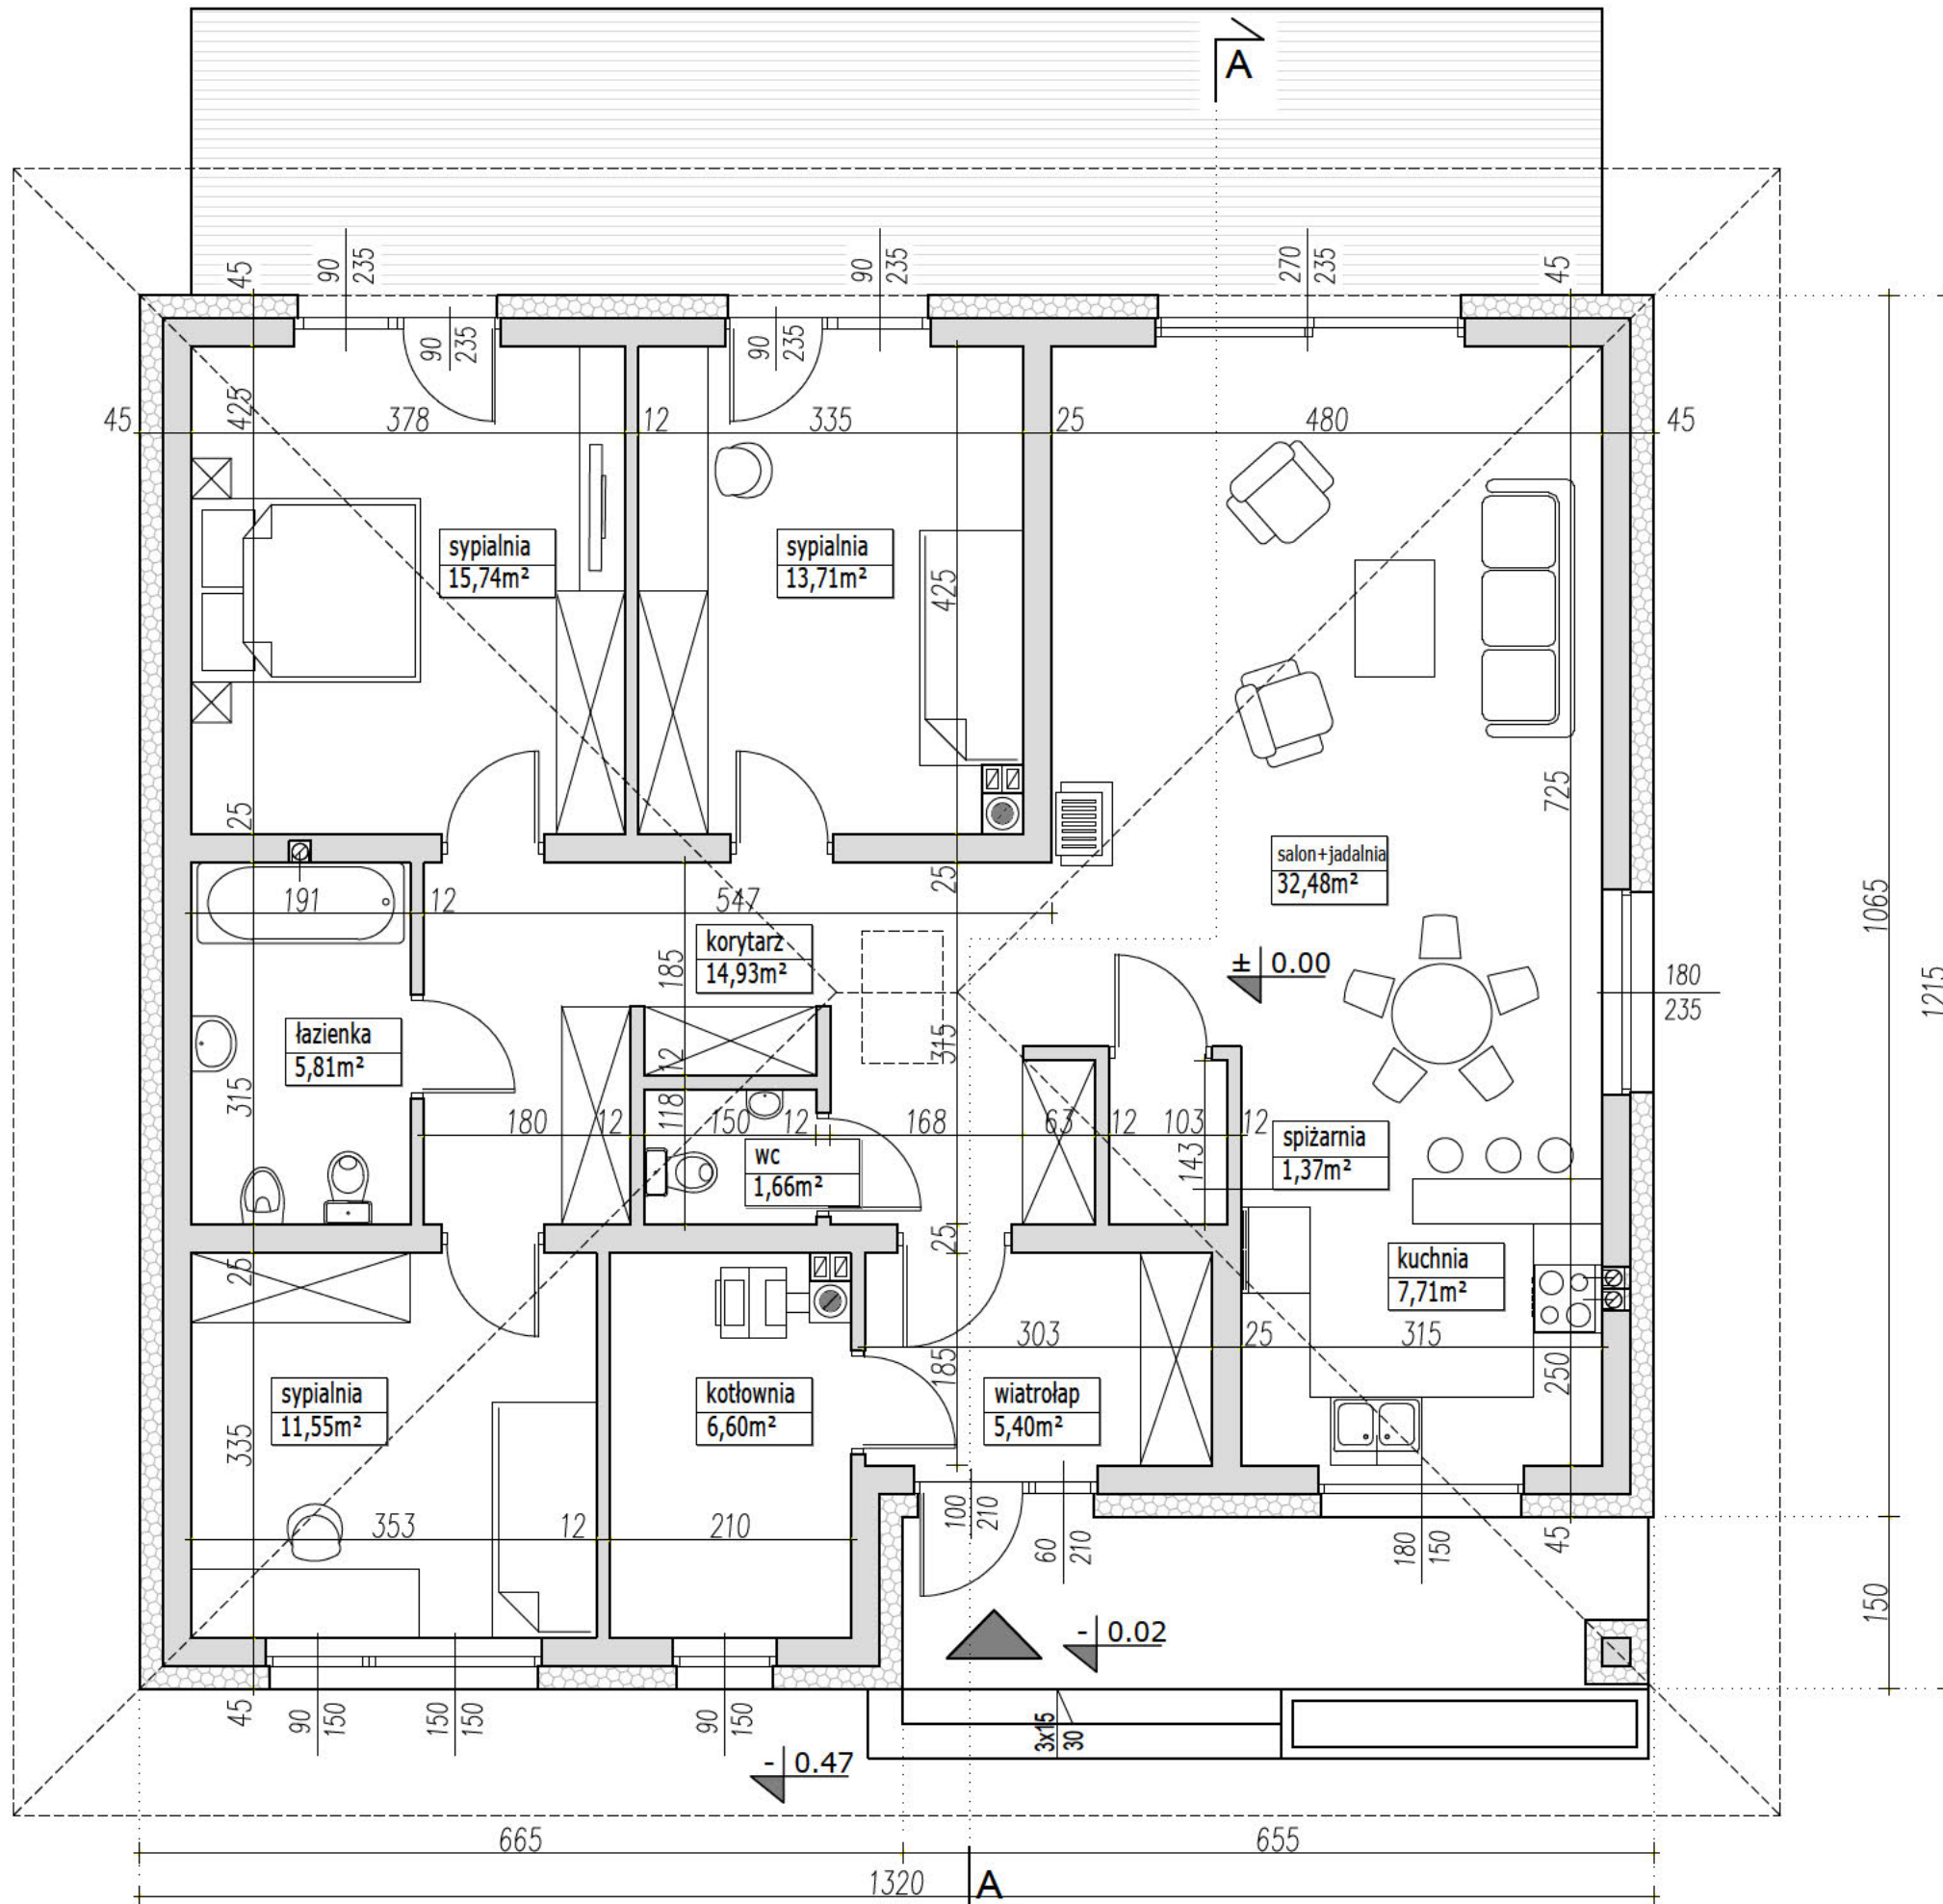

PARAMETRY BUDYNKU CAŁOŚĆ	
POW. UŻYTKOWA DOMU	116,96m ²
POWIERZCHNIA NETTO	116,96m ²
POWIERZCHNIA CAŁKOWITA	150,55m ²
POWIERZCHNIA ZABUDOWY	150,55m ²
KUBATURA	715m ³

UWAGA:

- PRZEDSTAWIONY RYSUNEK
 - ma charakter OKAZOWY;
 - nie odwzorowuje pełnego zakresu rysunków dokumentacji technicznej;
 - swoim zakresem nie stanowi podstawy do uzyskania pozwolenia na budowę;

PRACOWNIA PROJEKTOWA


ARCHETYP
www.archetyp.pl

ul. Warszawska 9, 15-062 Białystok, gsm. 504 682 562, tel. 85 652 55 54

NAZWA PROJEKTU	CELIA
WERSJA	KATALOGOWA
NAZWA RYSUNKU	RZUT PARTERU

Przedstawiona okazowa wersja projektu katalogowego jest wyłącznie własnością PRACOWNI "ARCHETYP". Zgodnie z Ustawą o Prawie Autorskim i prawach Pokrewnych (Dz.U.Nr24, poz.83 z dn. 04.02.1994r), projekt chroniony jest prawami autorskimi. Powielanie niniejszego rysunku w całości lub we fragmencie, jego rozpowszechnianie, rozprowadzanie, bądź modyfikowanie, bez zgody autora projektu jest zabronione i grozi konsekwencjami prawnymi.

EGZEMPLARZ OKAZOWY

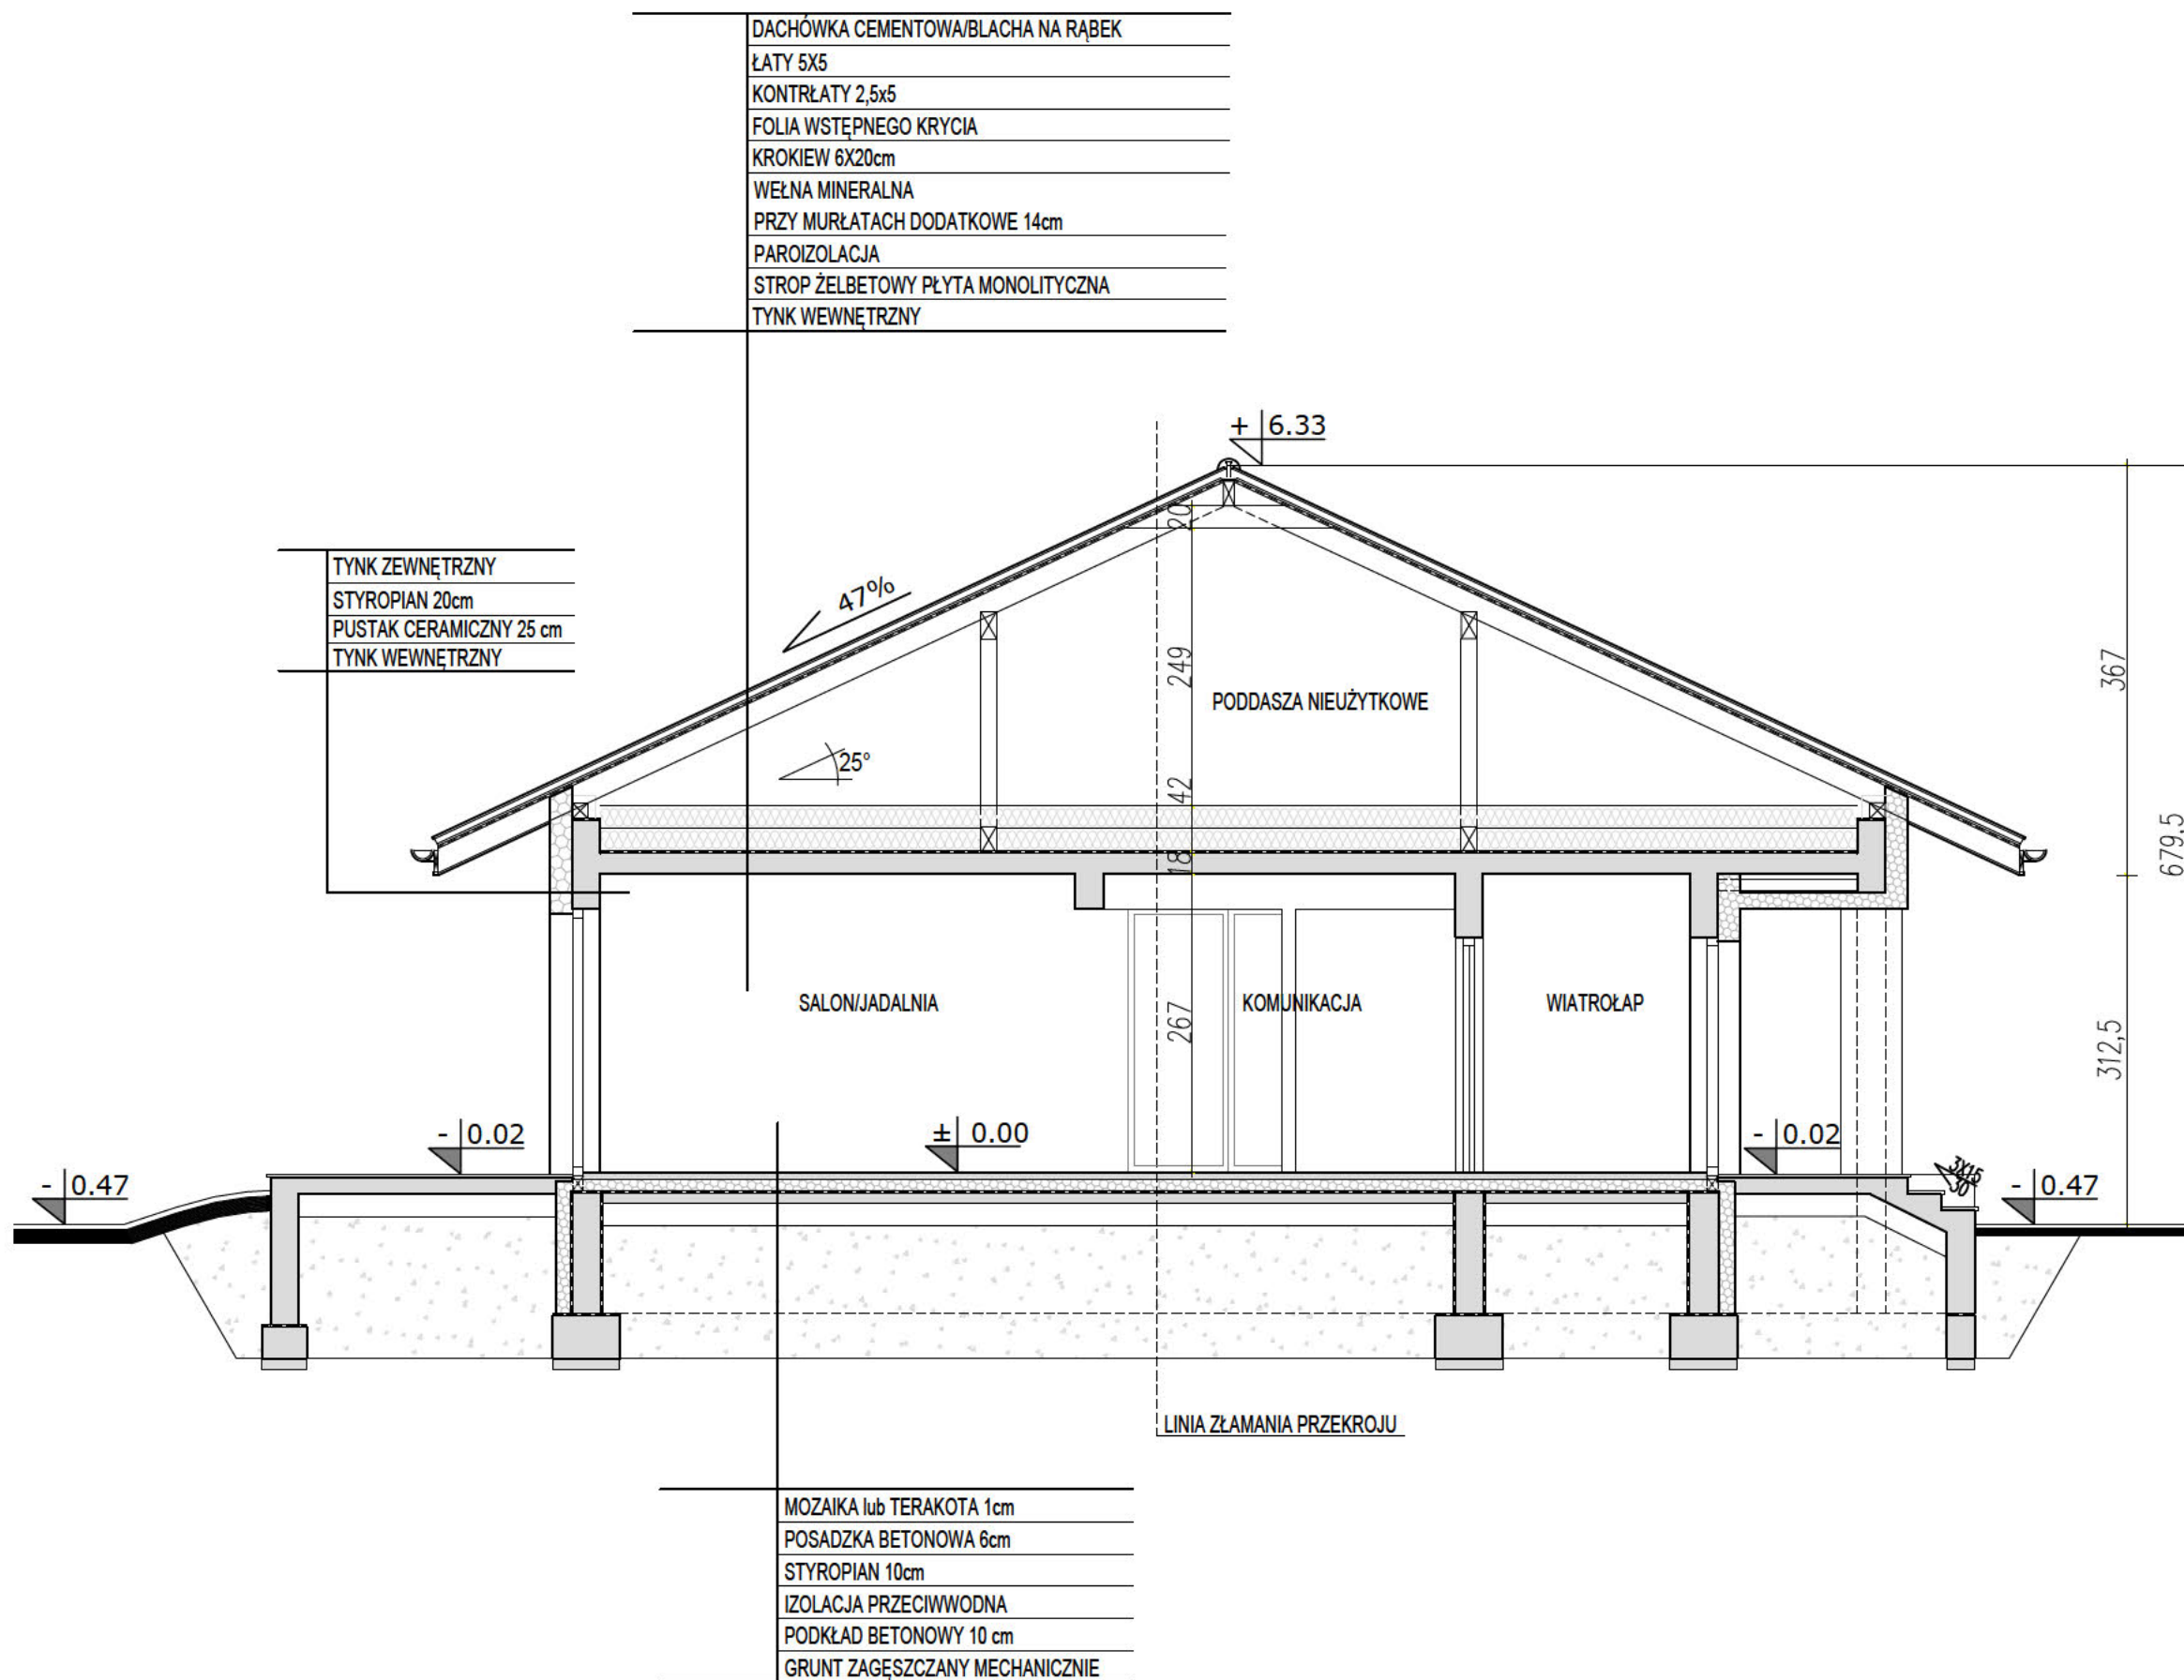

UWAGA:

- PRZEDSTAWIONY RYSUNEK
- ma charakter OKAZOWY;
 - nie odwzorowuje pełnego zakresu rysunków dokumentacji technicznej;
 - swoim zakresem nie stanowi podstawy do uzyskania pozwolenia na budowę;

PRACOWNIA PROJEKTOWA



ul. Warszawska 9,
15-062 Białystok,

gsm. 504 682 562
tel. 85 652 55 54


NAZWA PROJEKTU	CELIA
WERSJA	KATALOGOWA
NAZWA RYSUNKU	PRZEKRÓJ A-A

CELIA

LUSTRZANE ODBICIE

EGZEMPLARZ OKAZOWY

PARAMETRY BUDYNKU CAŁOŚĆ	
POW. UŻYTKOWA DOMU	116,96m ²
POWIERZCHNIA NETTO	116,96m ²
POWIERZCHNIA CAŁKOWITA	150,55m ²
POWIERZCHNIA ZABUDOWY	150,55m ²
KUBATURA	715m ³

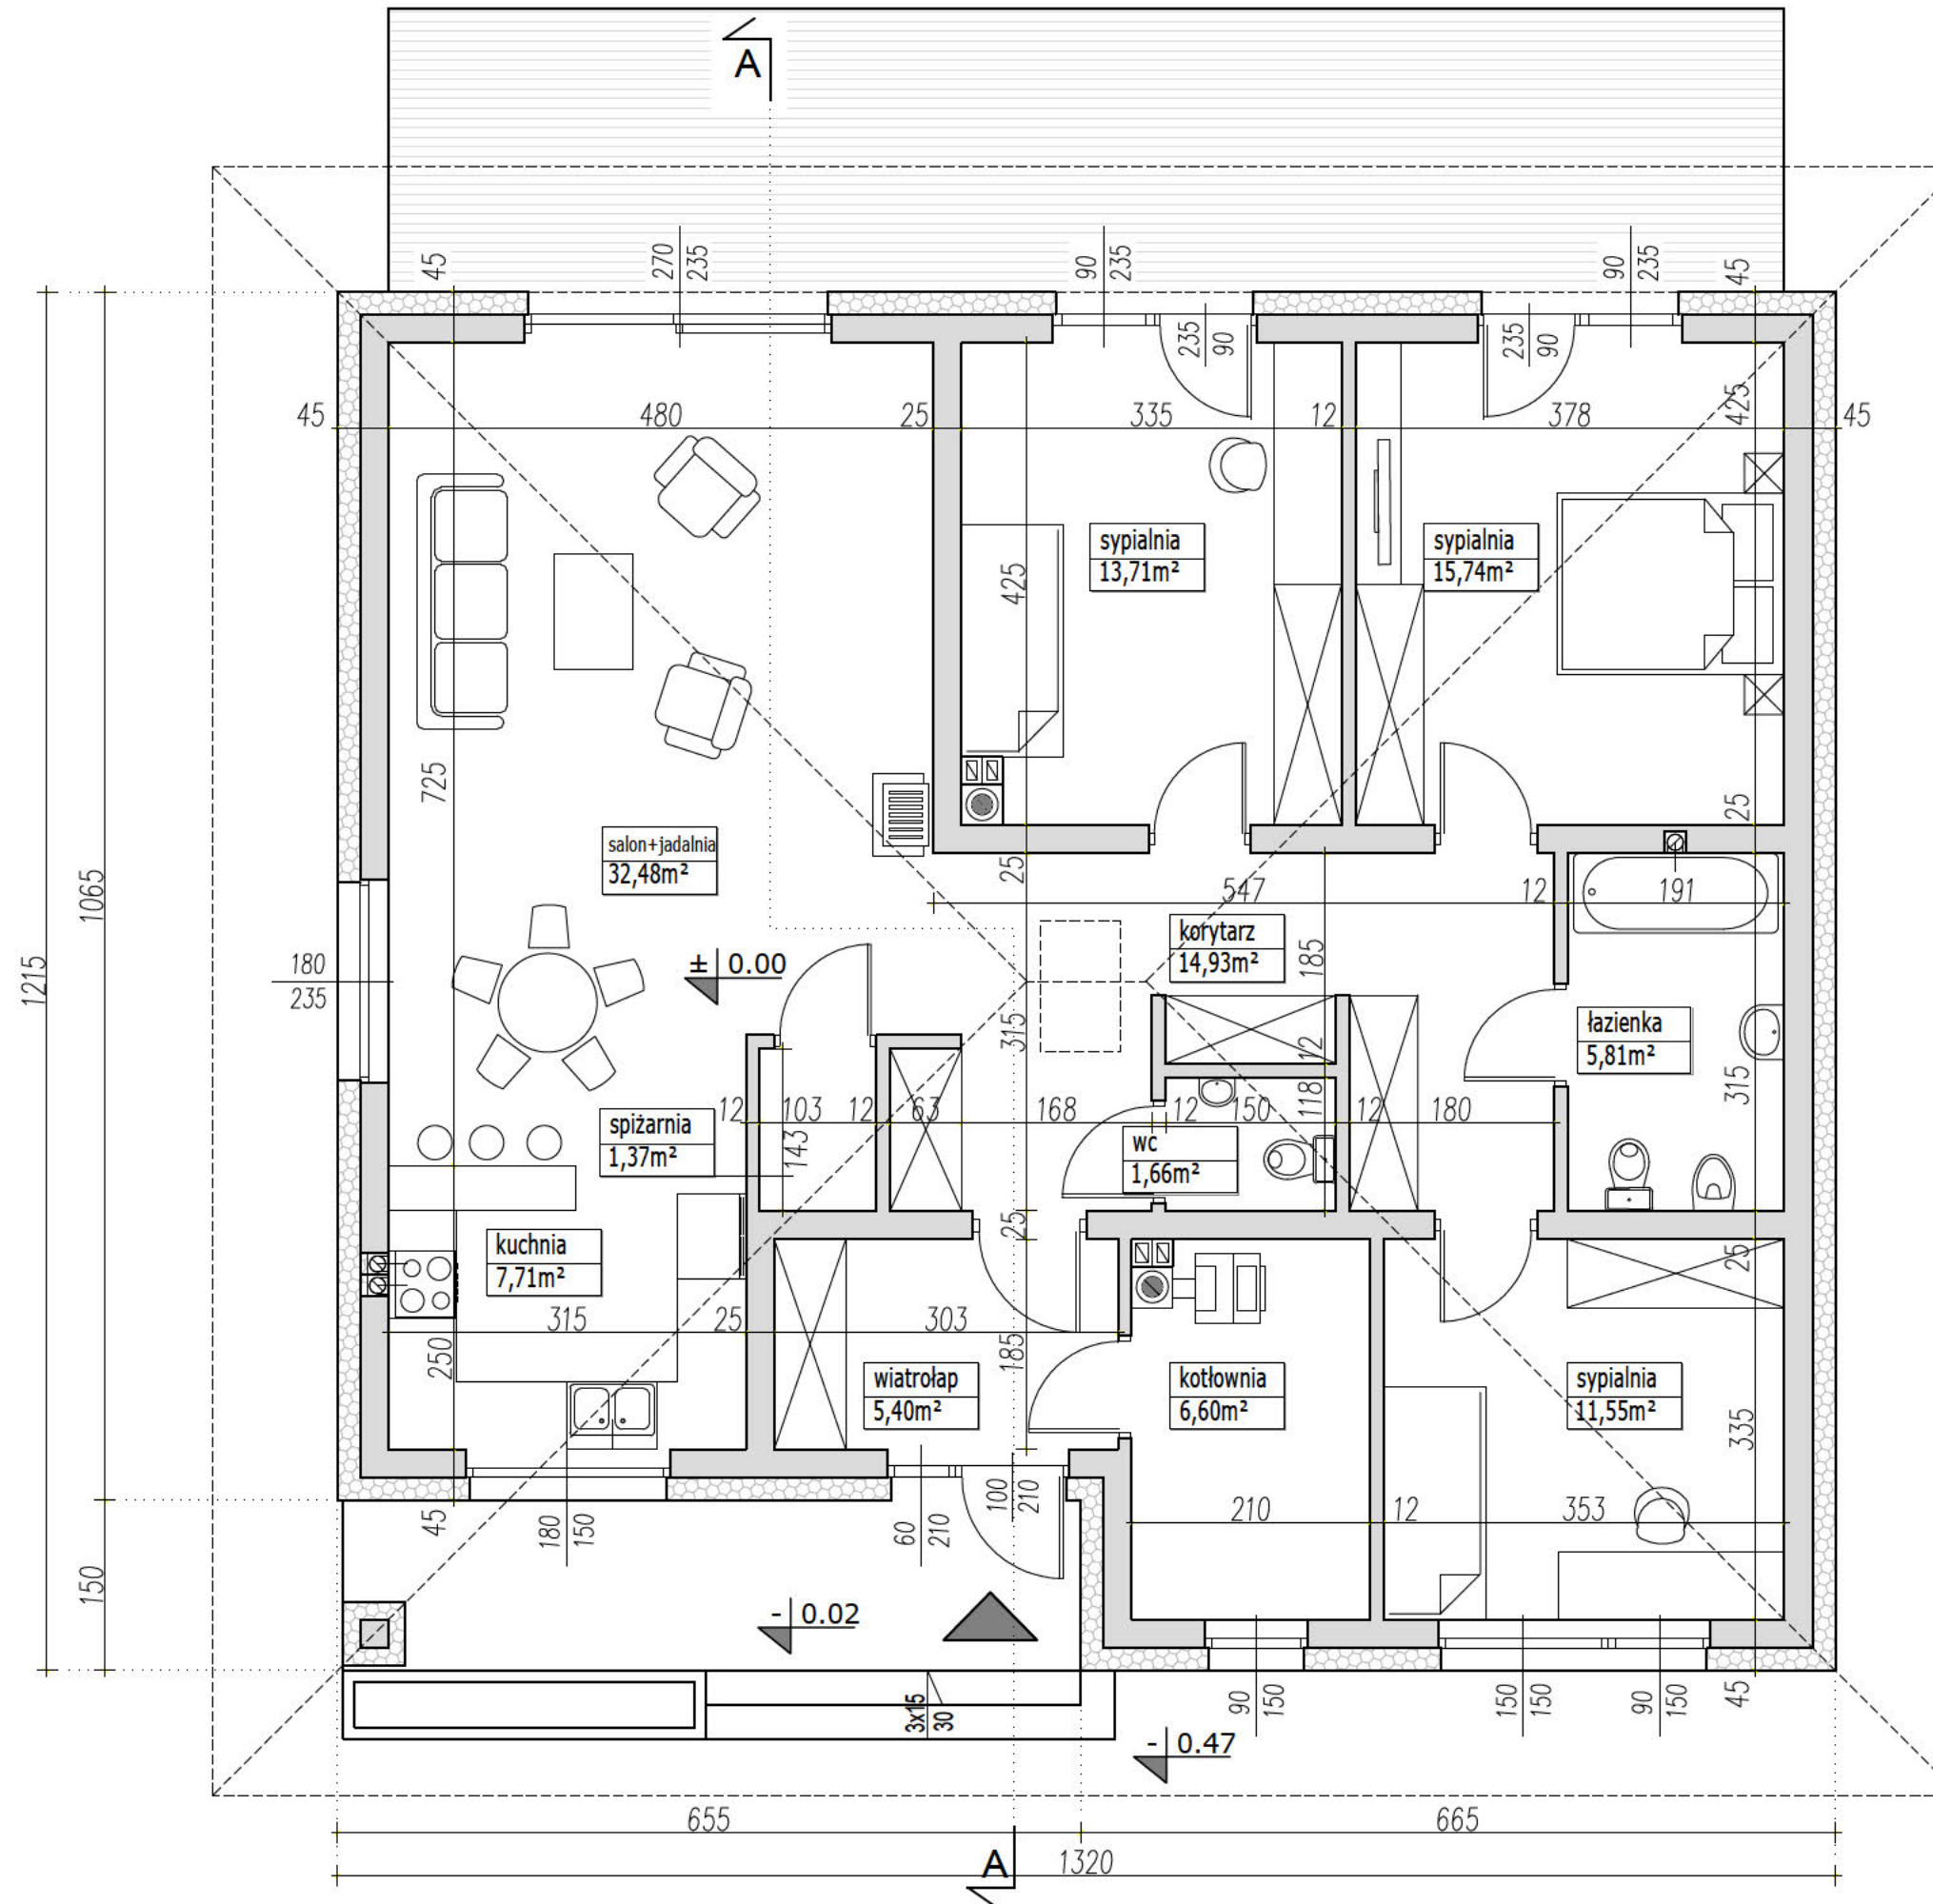

UWAGA:

- PRZEDSTAWIONY RYSUNEK
- ma charakter OKAZOWY;
 - nie odwzorowuje pełnego zakresu rysunków dokumentacji technicznej;
 - swoim zakresem nie stanowi podstawy do uzyskania pozwolenia na budowę;

PRACOWNIA PROJEKTOWA




ul. Warszawska 9,
15-062 Białystok,

gsm. 504 682 562
tel. 85 652 55 54

NAZWA PROJEKTU	CELIA
WERSJA	LUSTRZANE ODBICIE
NAZWA RYSUNKU	RZUT PARTERU

EGZEMPLARZ OKAZOWY

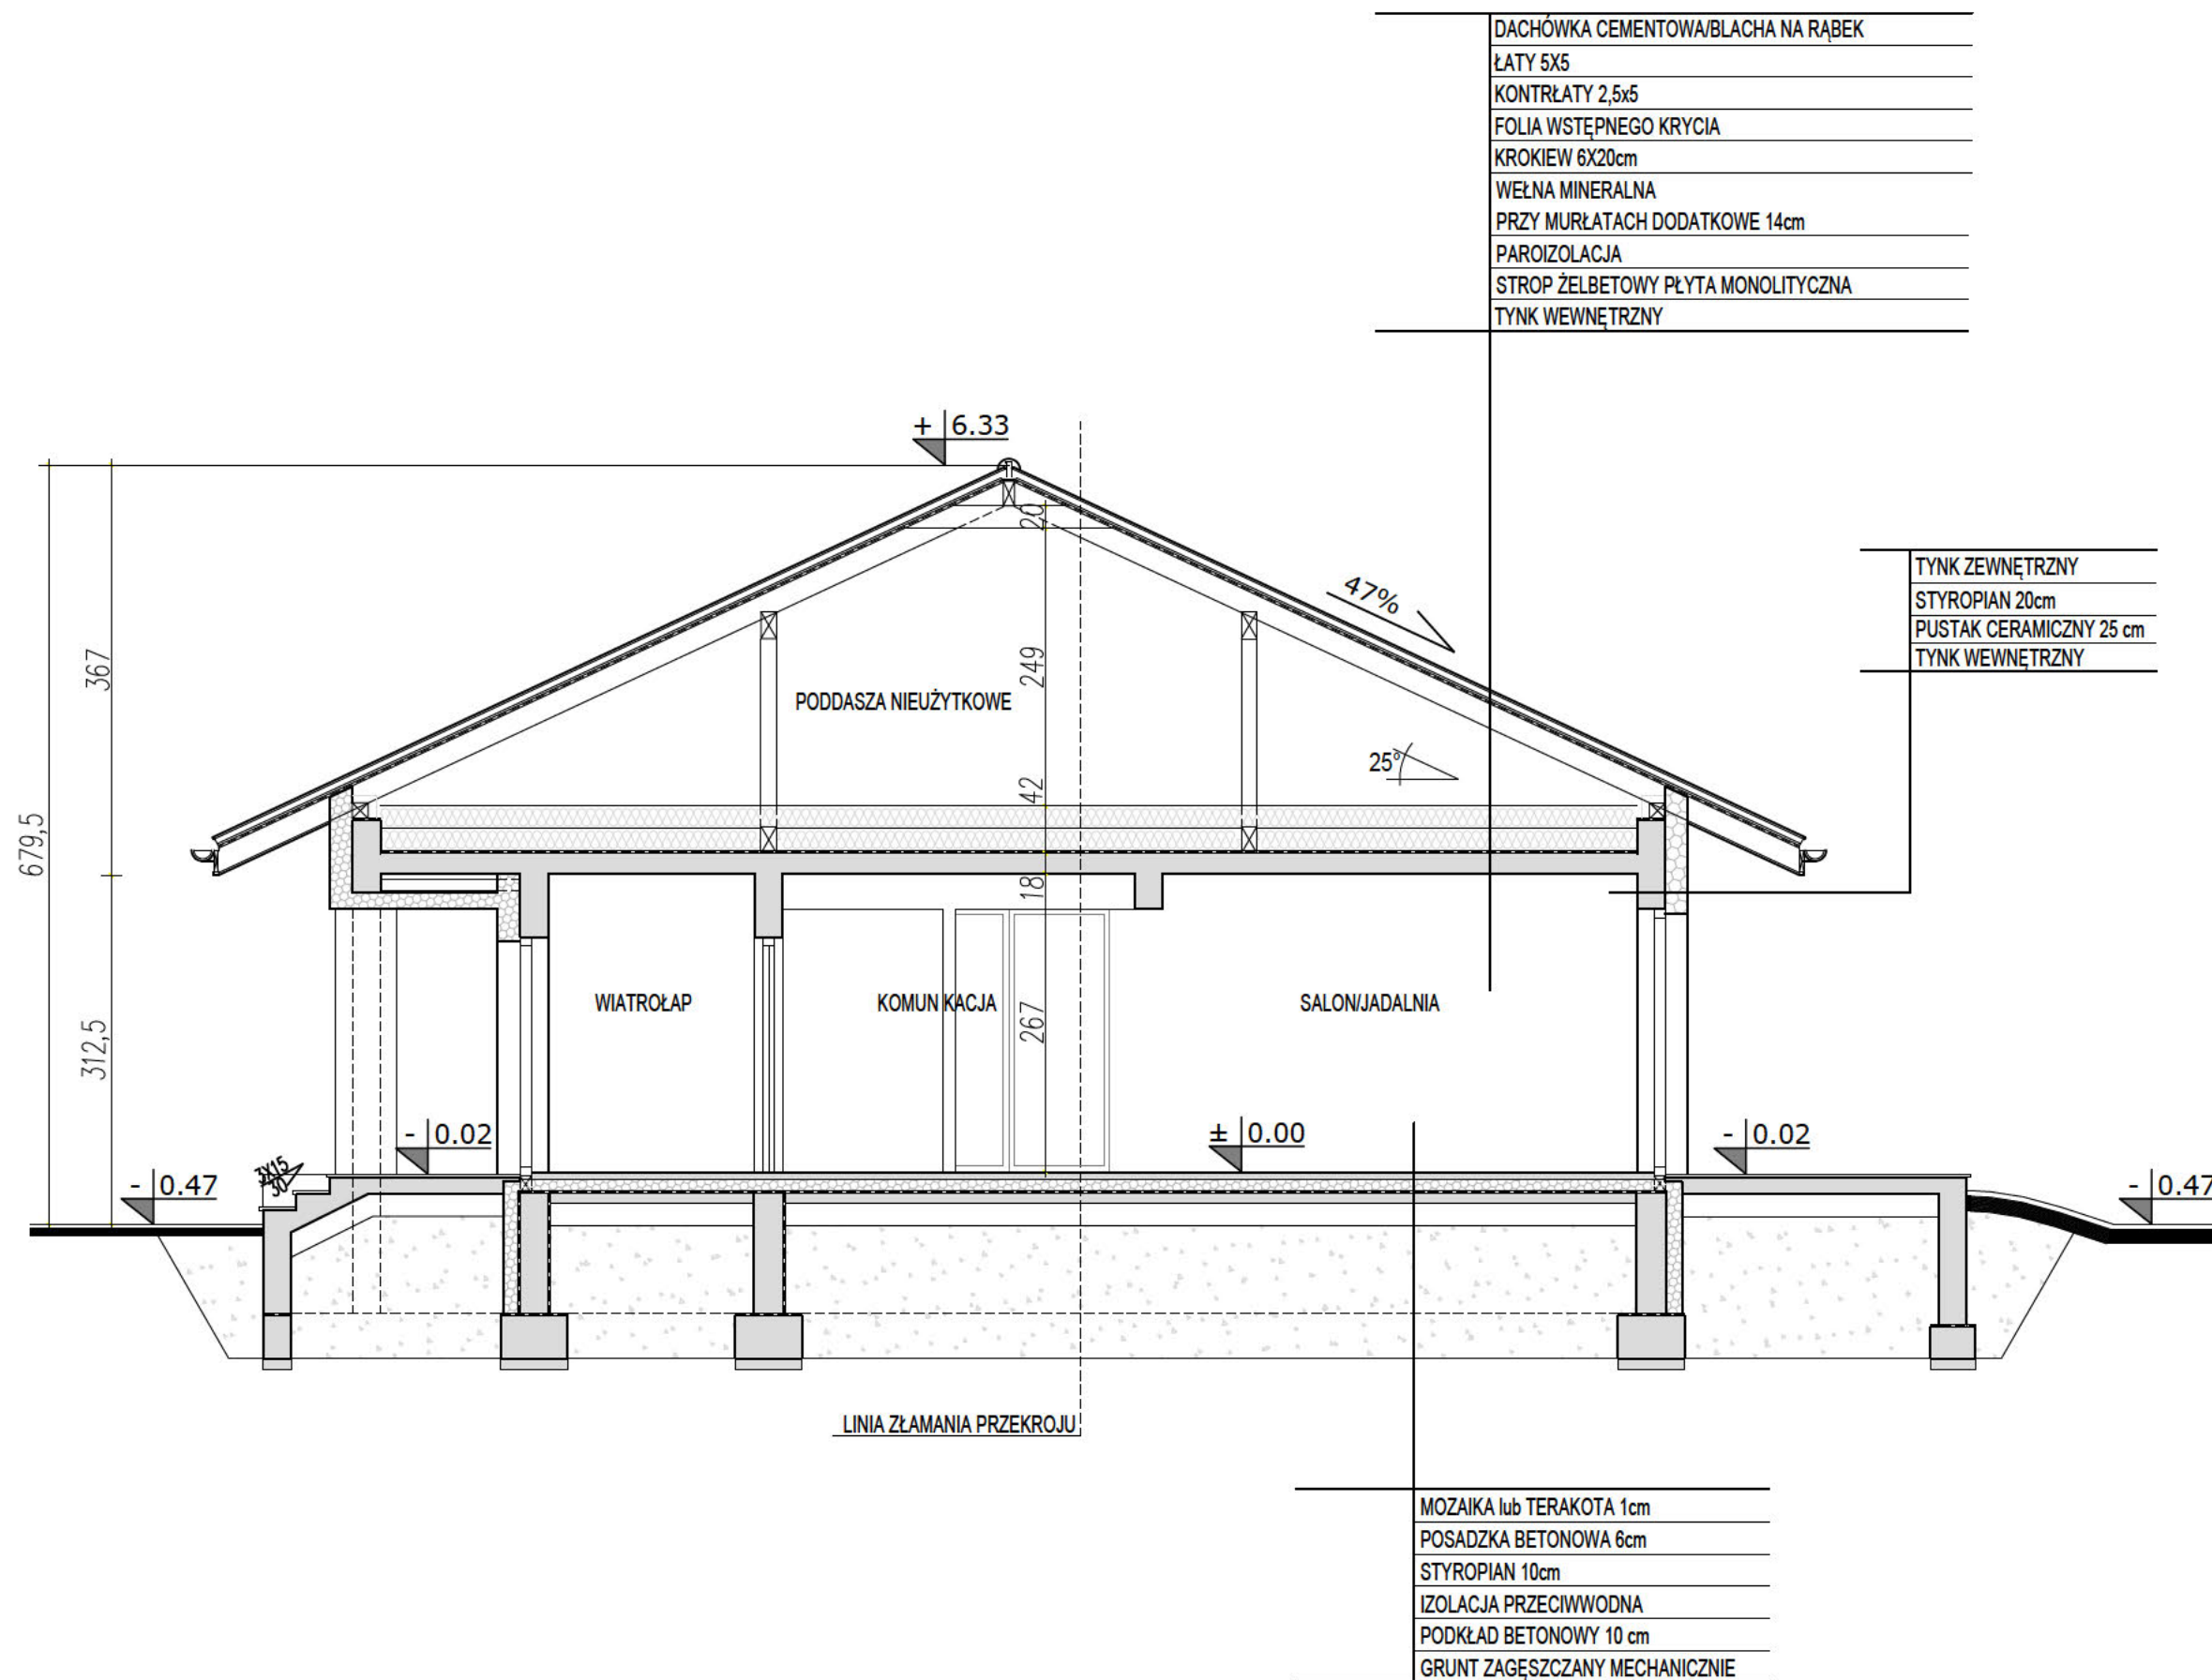

UWAGA:

- PRZEDSTAWIONY RYSUNEK
- ma charakter OKAZOWY;
 - nie odwzorowuje pełnego zakresu rysunków dokumentacji technicznej;
 - swoim zakresem nie stanowi podstawy do uzyskania pozwolenia na budowę;

PRACOWNIA PROJEKTOWA



ul. Warszawska 9,
15-062 Białystok,

gsm. 504 682 562
tel. 85 652 55 54

NAZWA PROJEKTU	CELIA
WERSJA	LUSTRZANE ODBICIE
NAZWA RYSUNKU	PRZEKRÓJ A-A