


# EGZEMPLARZ OKAZOWY

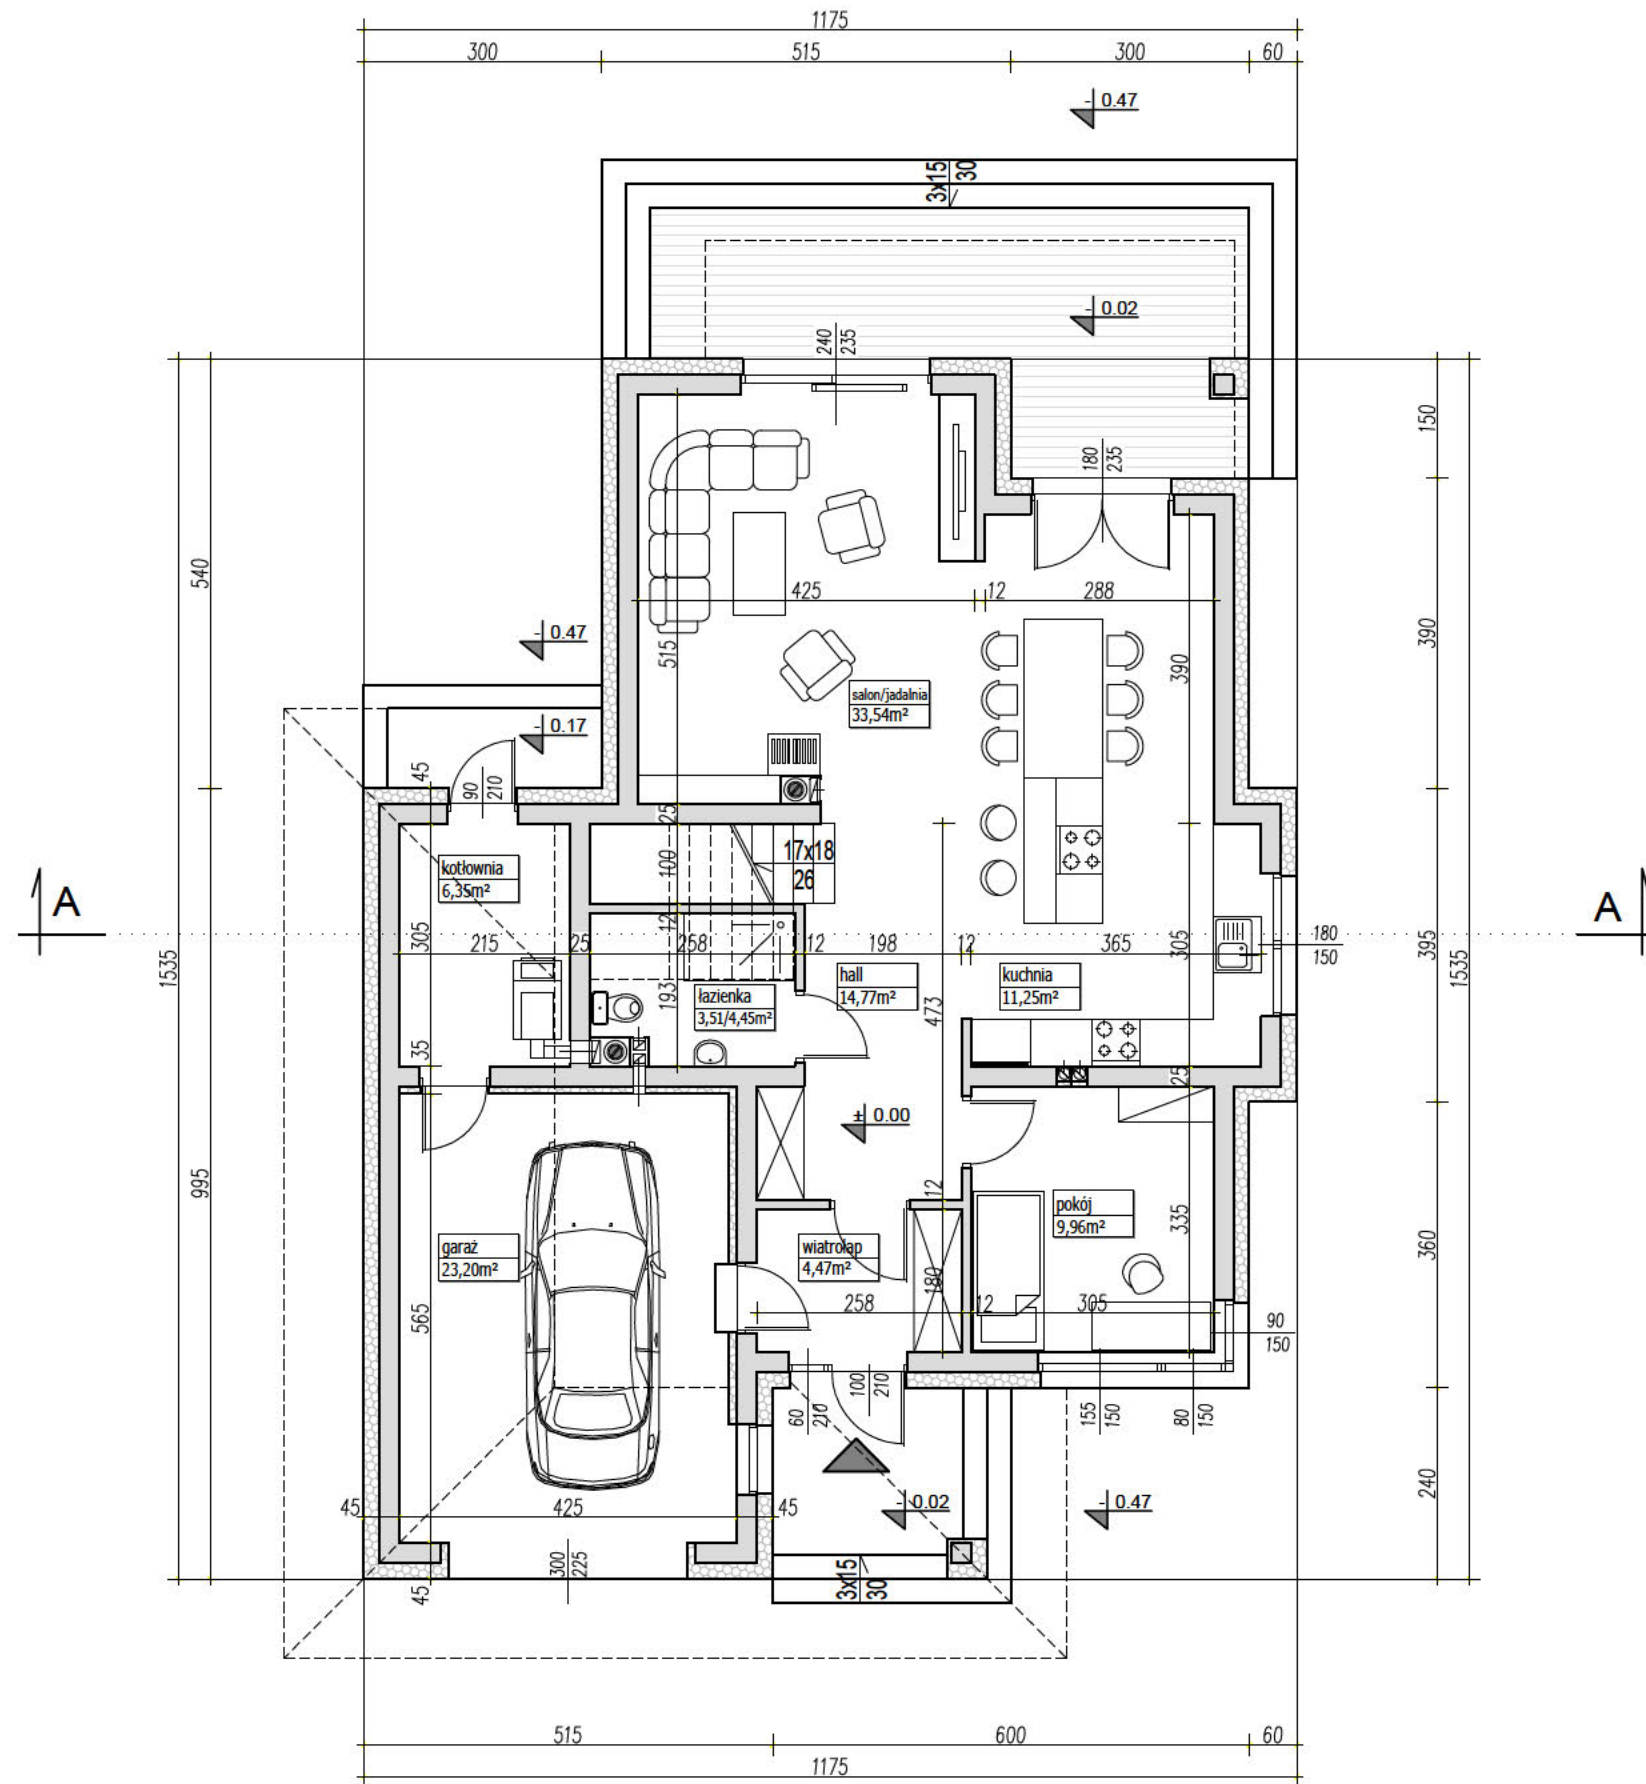

PARAMETRY BUDYNKU PARTER	
POW. UŻYTKOWA PARTERU	83,85m <sup>2</sup>
POW. UŻYTKOWA GARAŻU	23,20m <sup>2</sup>
POWIERZCHNIA CAŁKOWITA	138,42m <sup>2</sup>

PARAMETRY BUDYNKU CAŁOŚĆ	
POW. UŻYTKOWA DOMU	157,99m <sup>2</sup>
POW. UŻYTKOWA GARAŻU	23,20m <sup>2</sup>
POWIERZCHNIA NETTO	182,13m <sup>2</sup>
POWIERZCHNIA CAŁKOWITA	244,20m <sup>2</sup>
POWIERZCHNIA ZABUDOWY	138,42m <sup>2</sup>
KUBATURA	850m <sup>3</sup>

## UWAGA:

- PRZEDSTAWIONY RYSUNEK  
 - ma charakter OKAZOWY;  
 - nie odwzorowuje pełnego zakresu rysunków dokumentacji technicznej;  
 - swoim zakresem nie stanowi podstawy do uzyskania pozwolenia na budowę;

PRACOWNIA PROJEKTOWA




ul. Warszawska 9,  
15-062 Białystok,

gsm. 504 682 562  
tel. 85 652 55 54

NAZWA PROJEKTU	<b>KARAT</b>
WERSJA	KATALOGOWA
NAZWA RYSUNKU	RZUT PARTERU

# EGZEMPLARZ OKAZOWY

PARAMETRY BUDYNKU PODDASZE	
POW. UŻYTKOWA PODDASZA	74,14m <sup>2</sup>
POWIERZCHNIA CAŁKOWITA	105,78m <sup>2</sup>

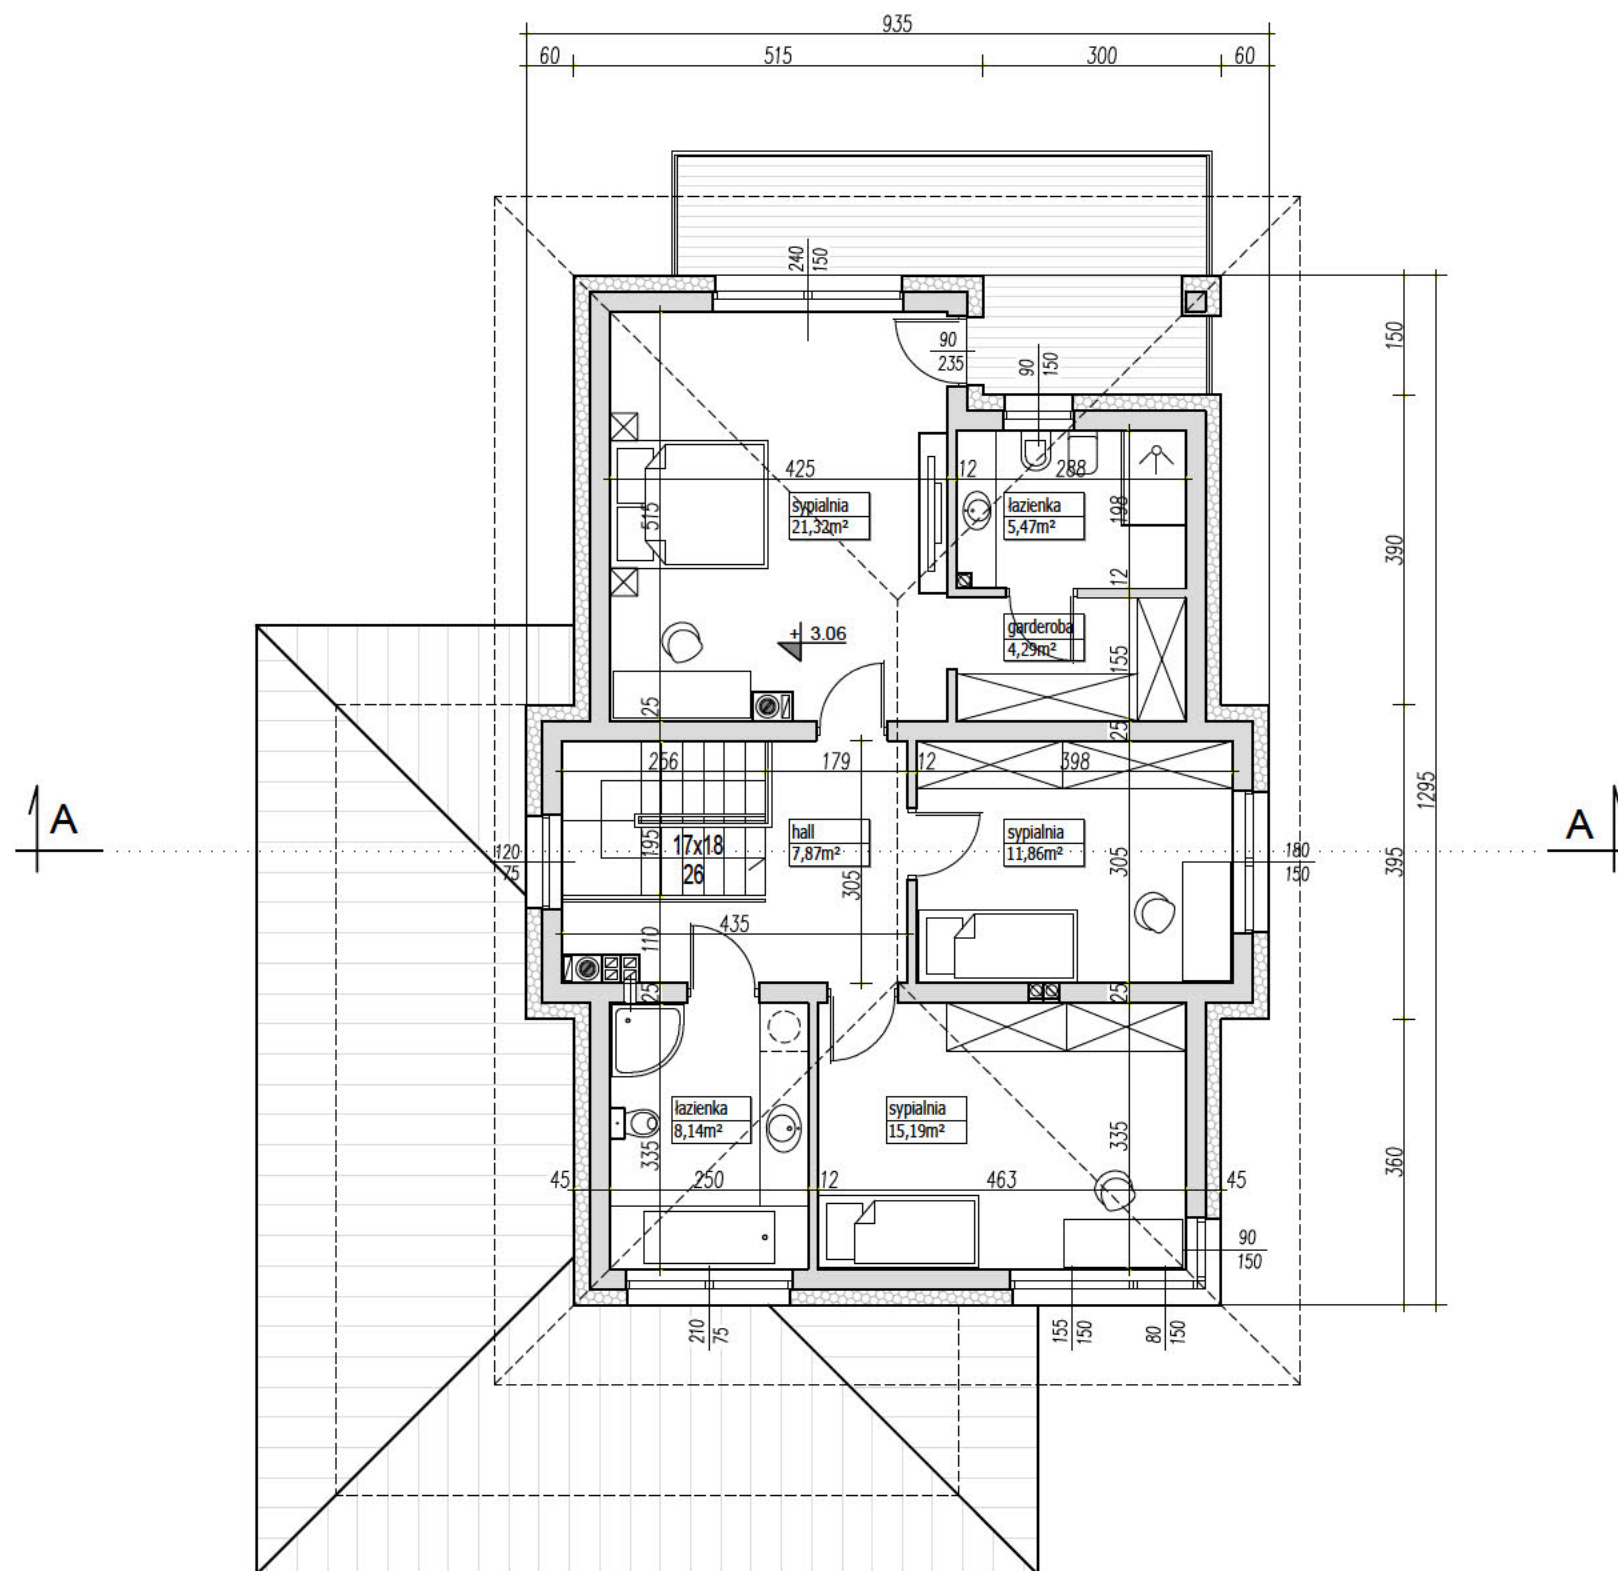

## UWAGA:

- PRZEDSTAWIONY RYSUNEK
- ma charakter OKAZOWY;
  - nie odwzorowuje pełnego zakresu rysunków dokumentacji technicznej;
  - swoim zakresem nie stanowi podstawy do uzyskania pozwolenia na budowę;

PRACOWNIA PROJEKTOWA




ul. Warszawska 9,  
15-062 Białystok,

gsm. 504 682 562  
tel. 85 652 55 54

NAZWA PROJEKTU	<b>KARAT</b>
WERSJA	KATALOGOWA
NAZWA RYSUNKU	RZUT PODDASZA

# EGZEMPLARZ OKAZOWY

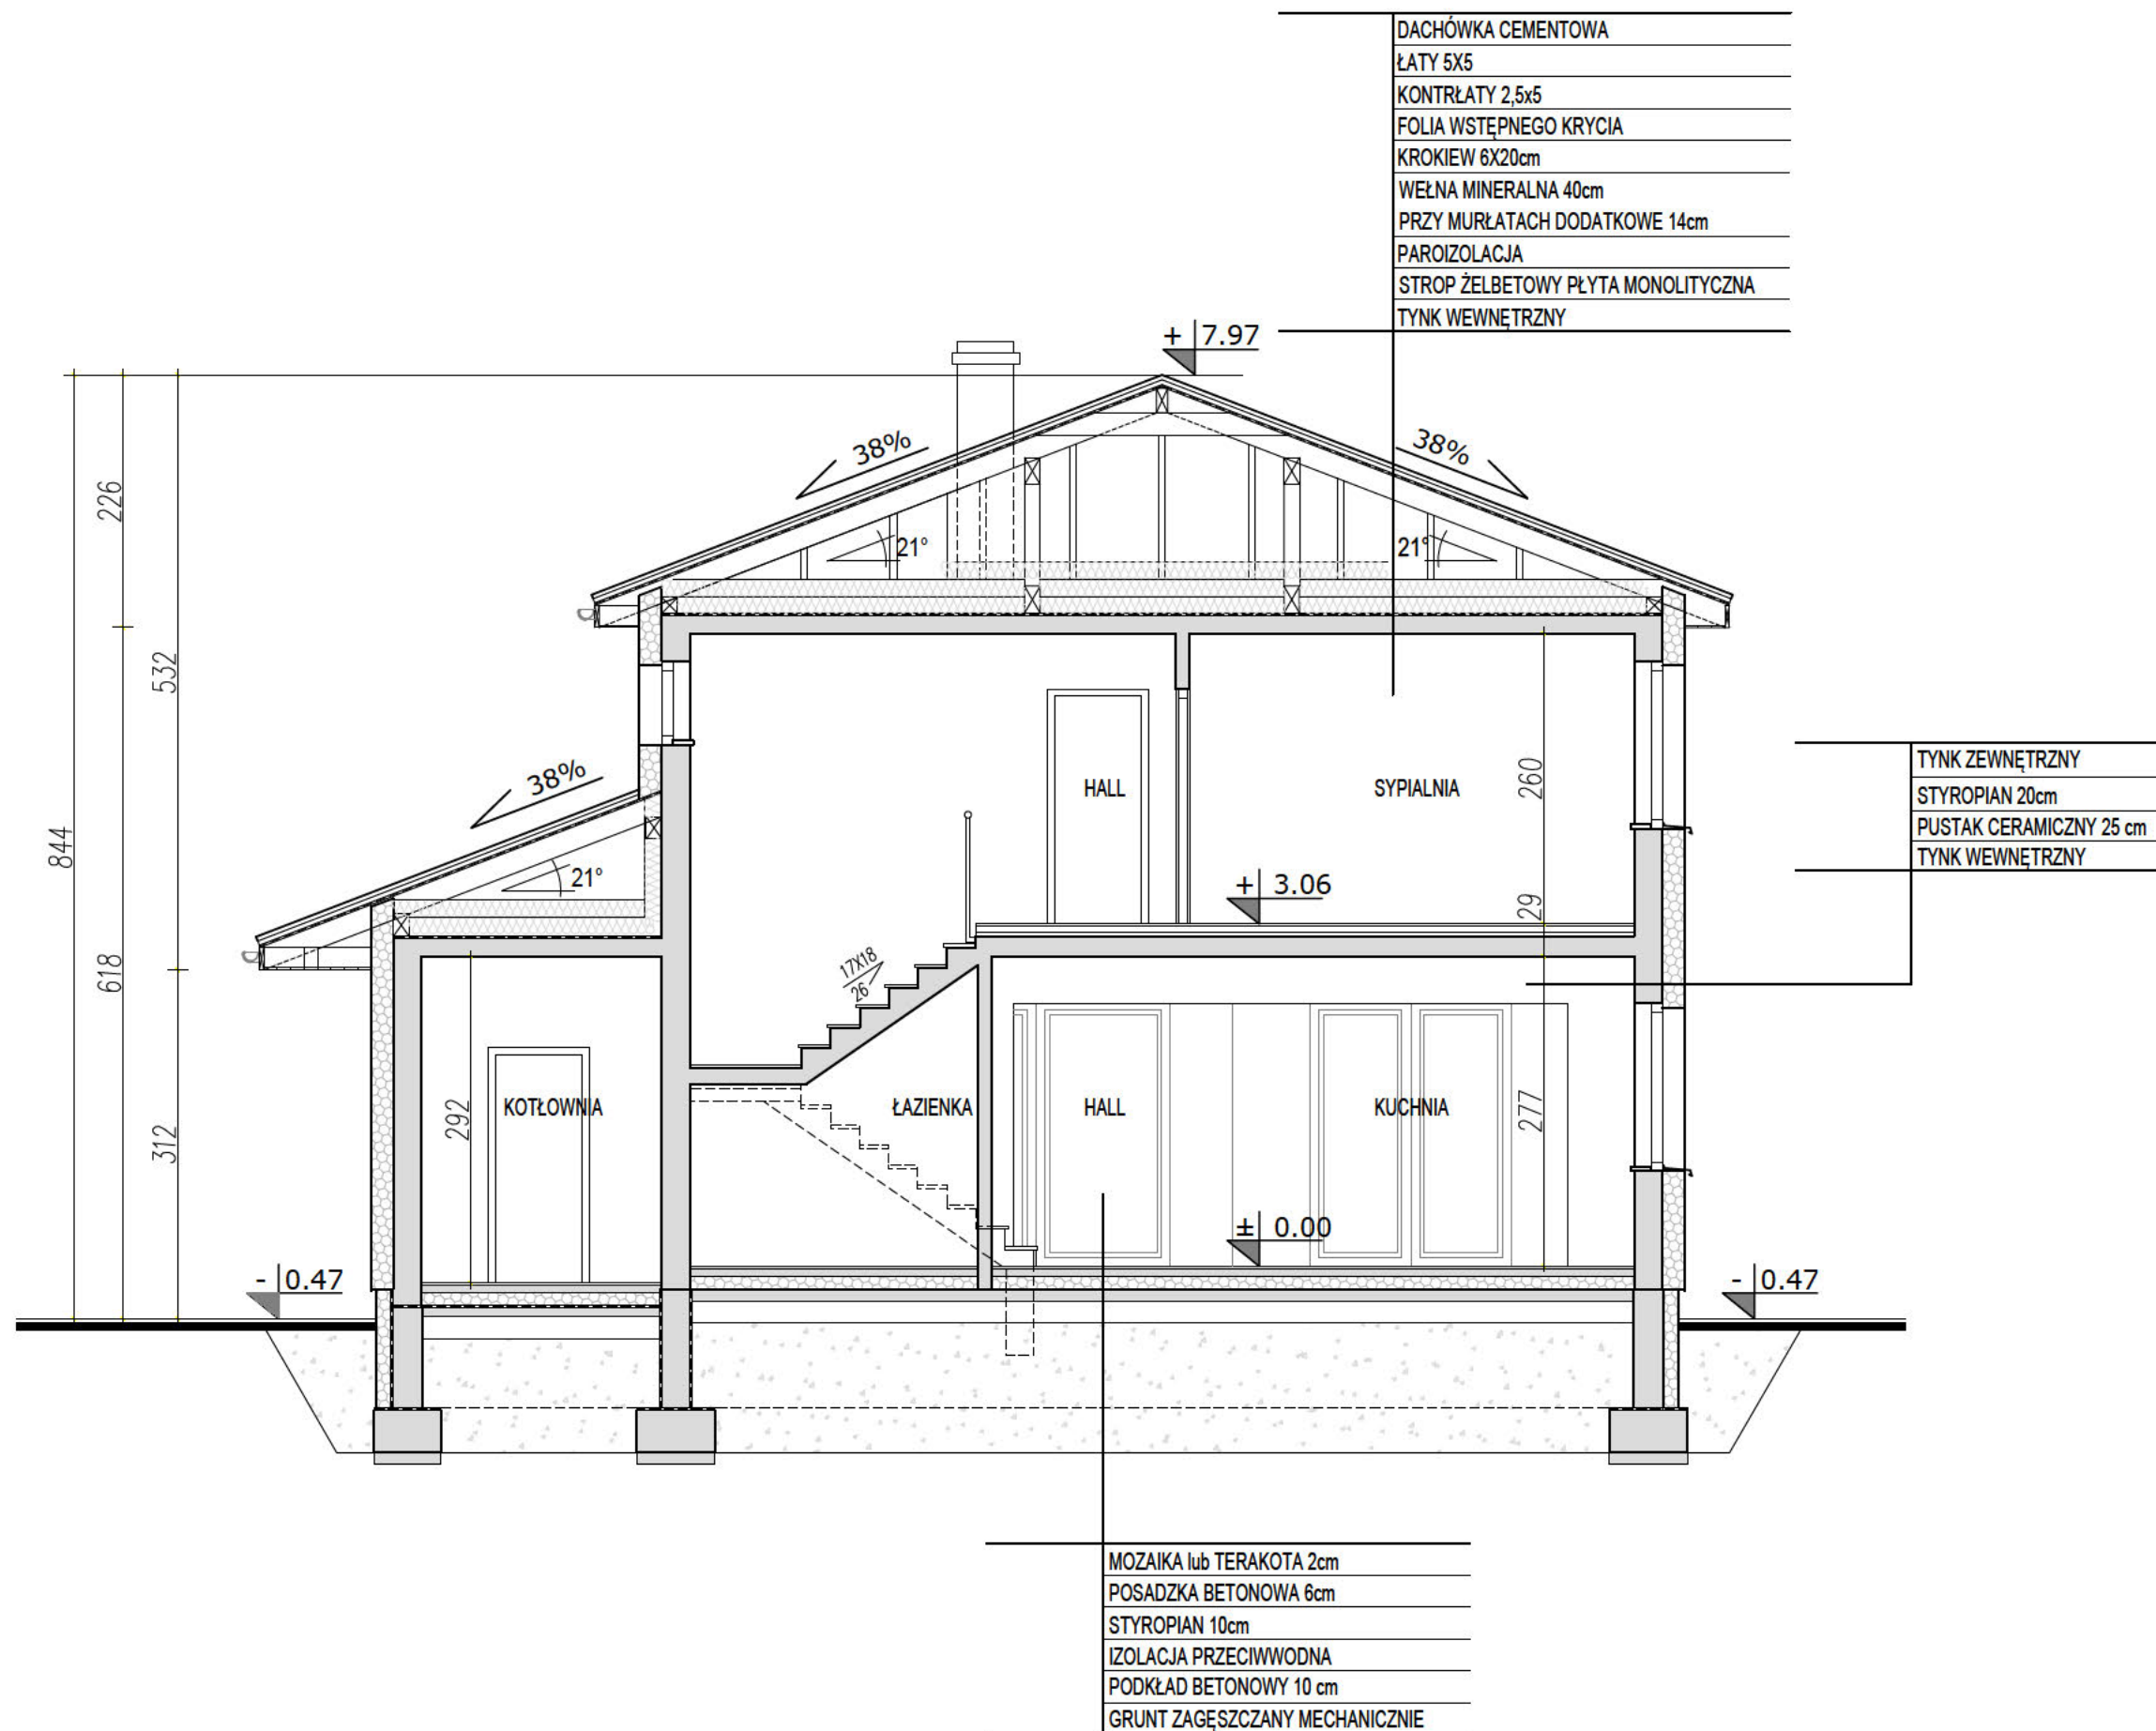

## UWAGA:

- PRZEDSTAWIONY RYSUNEK
- ma charakter OKAZOWY;
  - nie odwzorowuje pełnego zakresu rysunków dokumentacji technicznej;
  - swoim zakresem nie stanowi podstawy do uzyskania pozwolenia na budowę;

PRACOWNIA PROJEKTOWA

  
ARCHETYP  
www.archetyp.pl

ul. Warszawska 9,  
15-062 Białystok,

gsm. 504 682 562  
tel. 85 652 55 54

NAZWA PROJEKTU

**KARAT**

WERSJA

KATALOGOWA


NAZWA RYSUNKU

PRZEKRÓJ A-A

**KARAT**

**LUSTRZANE ODBICIE**

# EGZEMPLARZ OKAZOWY

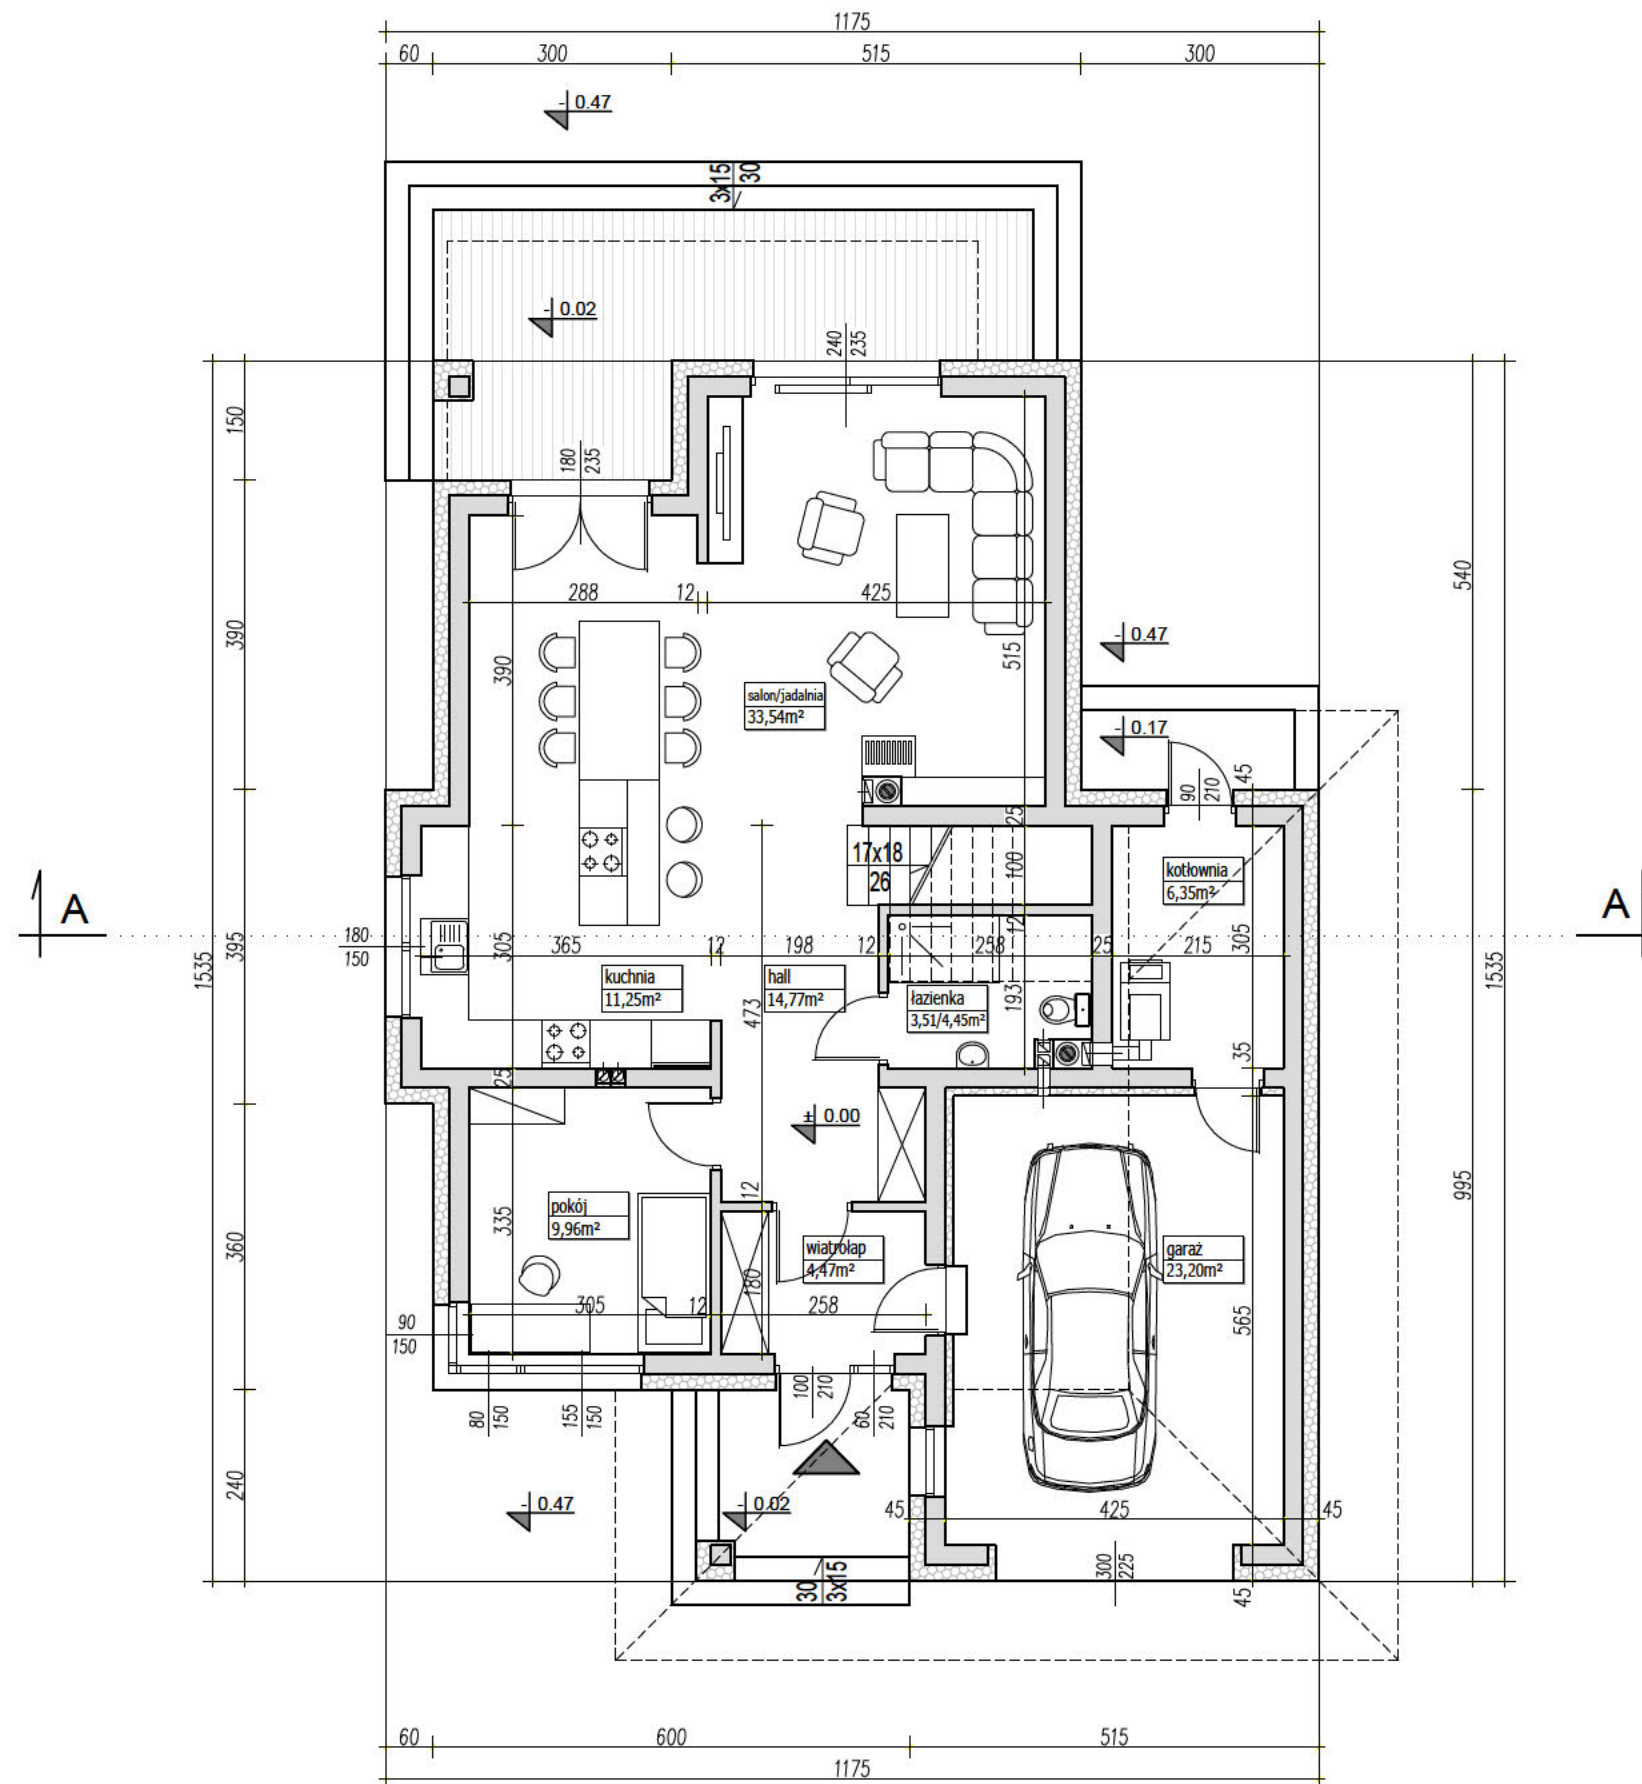

PARAMETRY BUDYNKU PARTER	
POW. UŻYTKOWA PARTERU	83,85m <sup>2</sup>
POW. UŻYTKOWA GARAŻU	23,20m <sup>2</sup>
POWIERZCHNIA CAŁKOWITA	138,42m <sup>2</sup>

PARAMETRY BUDYNKU CAŁOŚĆ	
POW. UŻYTKOWA DOMU	157,99m <sup>2</sup>
POW. UŻYTKOWA GARAŻU	23,20m <sup>2</sup>
POWIERZCHNIA NETTO	182,13m <sup>2</sup>
POWIERZCHNIA CAŁKOWITA	244,20m <sup>2</sup>
POWIERZCHNIA ZABUDOWY	138,42m <sup>2</sup>
KUBATURA	850m <sup>3</sup>

#### UWAGA:

- PRZEDSTAWIONY RYSUNEK
- ma charakter OKAZOWY;
  - nie odwzorowuje pełnego zakresu rysunków dokumentacji technicznej;
  - swoim zakresem nie stanowi podstawy do uzyskania pozwolenia na budowę;

PRACOWNIA PROJEKTOWA




ul. Warszawska 9,  
15-062 Białystok,

gsm. 504 682 562  
tel. 85 652 55 54

NAZWA PROJEKTU	<b>KARAT</b>
WERSJA	LUSTRZANE ODBICIE
NAZWA RYSUNKU	RZUT PARTERU

# EGZEMPLARZ OKAZOWY

PARAMETRY BUDYNKU PODDASZE	
POW. UŻYTKOWA PODDASZA	74,14m <sup>2</sup>
POWIERZCHNIA CAŁKOWITA	105,78m <sup>2</sup>

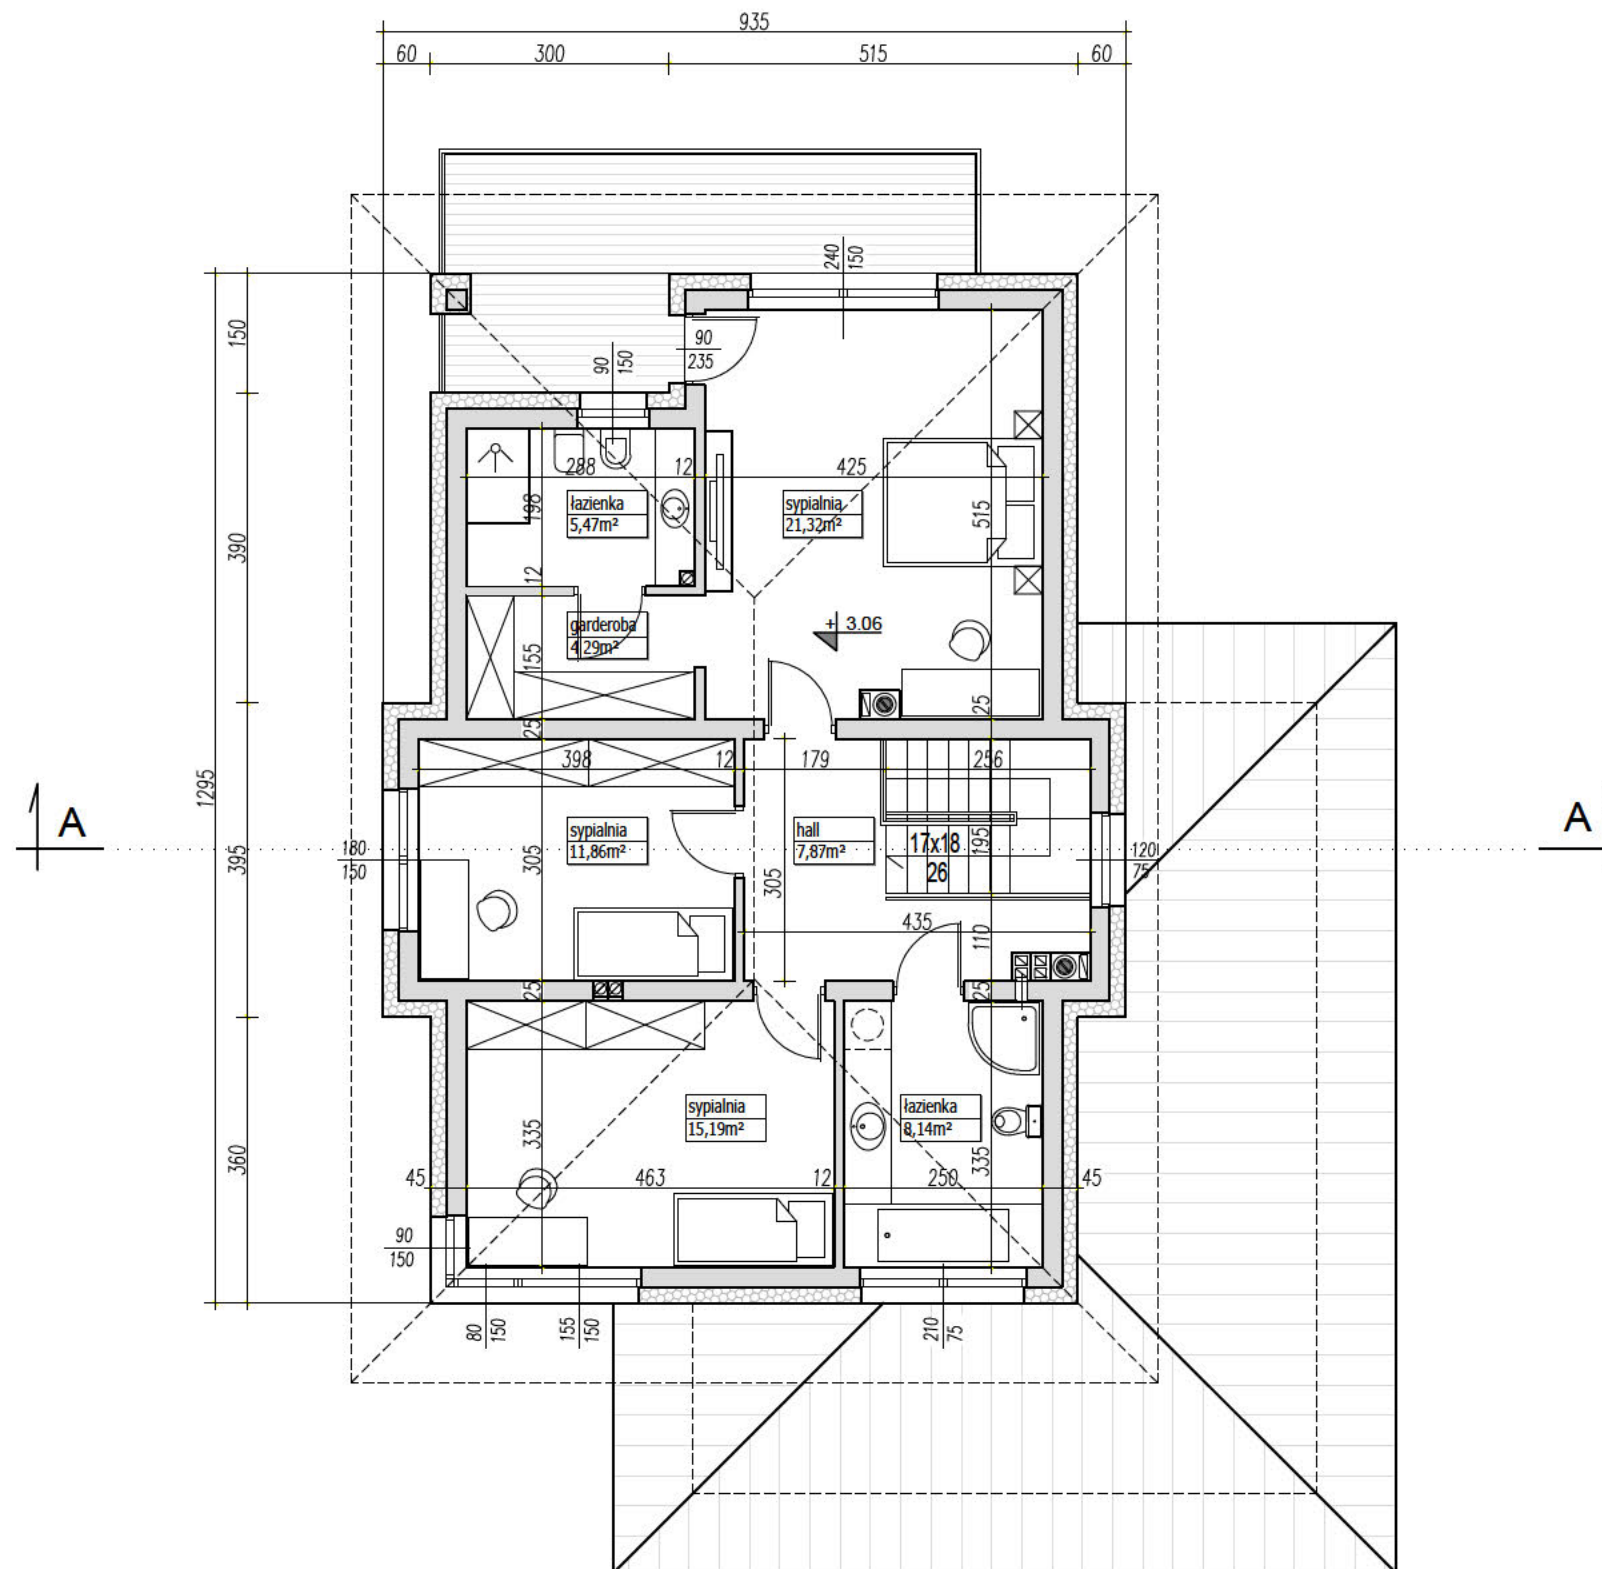

## UWAGA:

- PRZEDSTAWIONY RYSUNEK
- ma charakter OKAZOWY;
  - nie odwzorowuje pełnego zakresu rysunków dokumentacji technicznej;
  - swoim zakresem nie stanowi podstawy do uzyskania pozwolenia na budowę;

PRACOWNIA PROJEKTOWA




ul. Warszawska 9,  
15-062 Białystok,

gsm. 504 682 562  
tel. 85 652 55 54

NAZWA PROJEKTU	<b>KARAT</b>
WERSJA	LUSTRZANE ODBICIE
NAZWA RYSUNKU	RZUT PODDASZA

# EGZEMPLARZ OKAZOWY

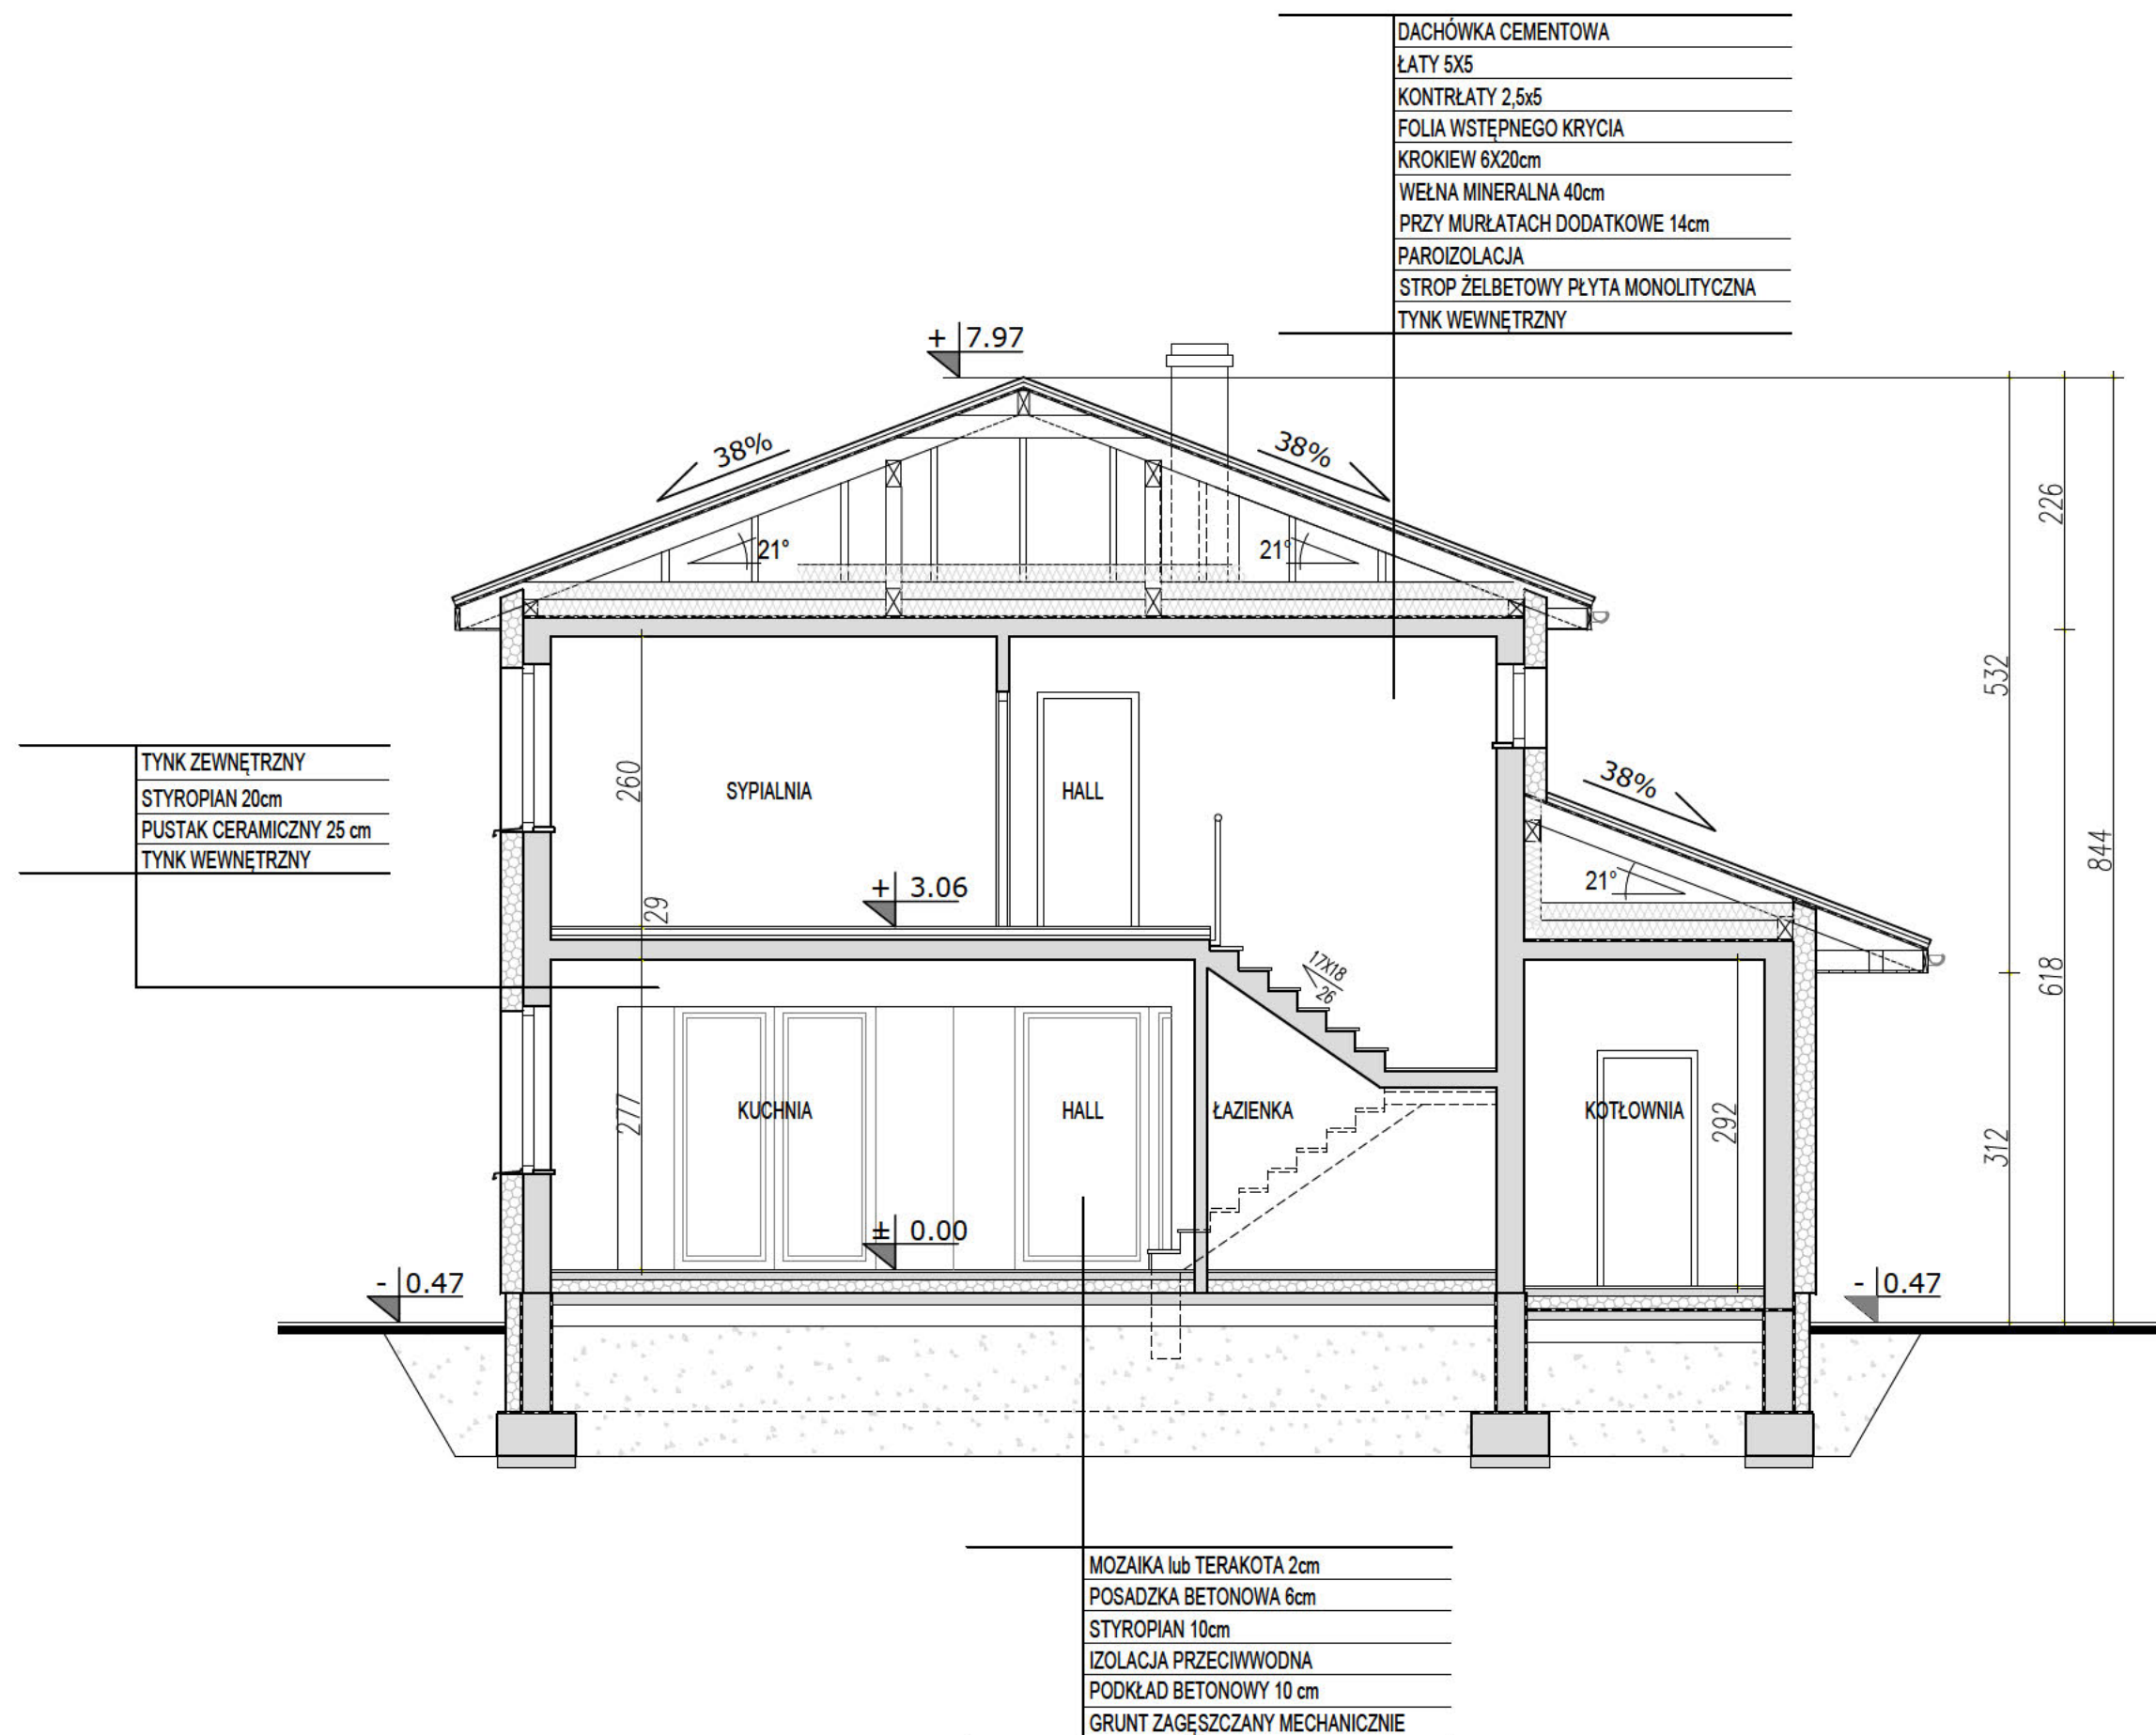

## UWAGA:

- PRZEDSTAWIONY RYSUNEK
- ma charakter OKAZOWY;
  - nie odwzorowuje pełnego zakresu rysunków dokumentacji technicznej;
  - swoim zakresem nie stanowi podstawy do uzyskania pozwolenia na budowę;

PRACOWNIA PROJEKTOWA



ul. Warszawska 9,  
15-062 Białystok,

gsm. 504 682 562  
tel. 85 652 55 54

NAZWA PROJEKTU	<b>KARAT</b>
WERSJA	LUSTRZANE ODBICIE
NAZWA RYSUNKU	PRZEKRÓJ A-A