


# EGZEMPLARZ OKAZOWY

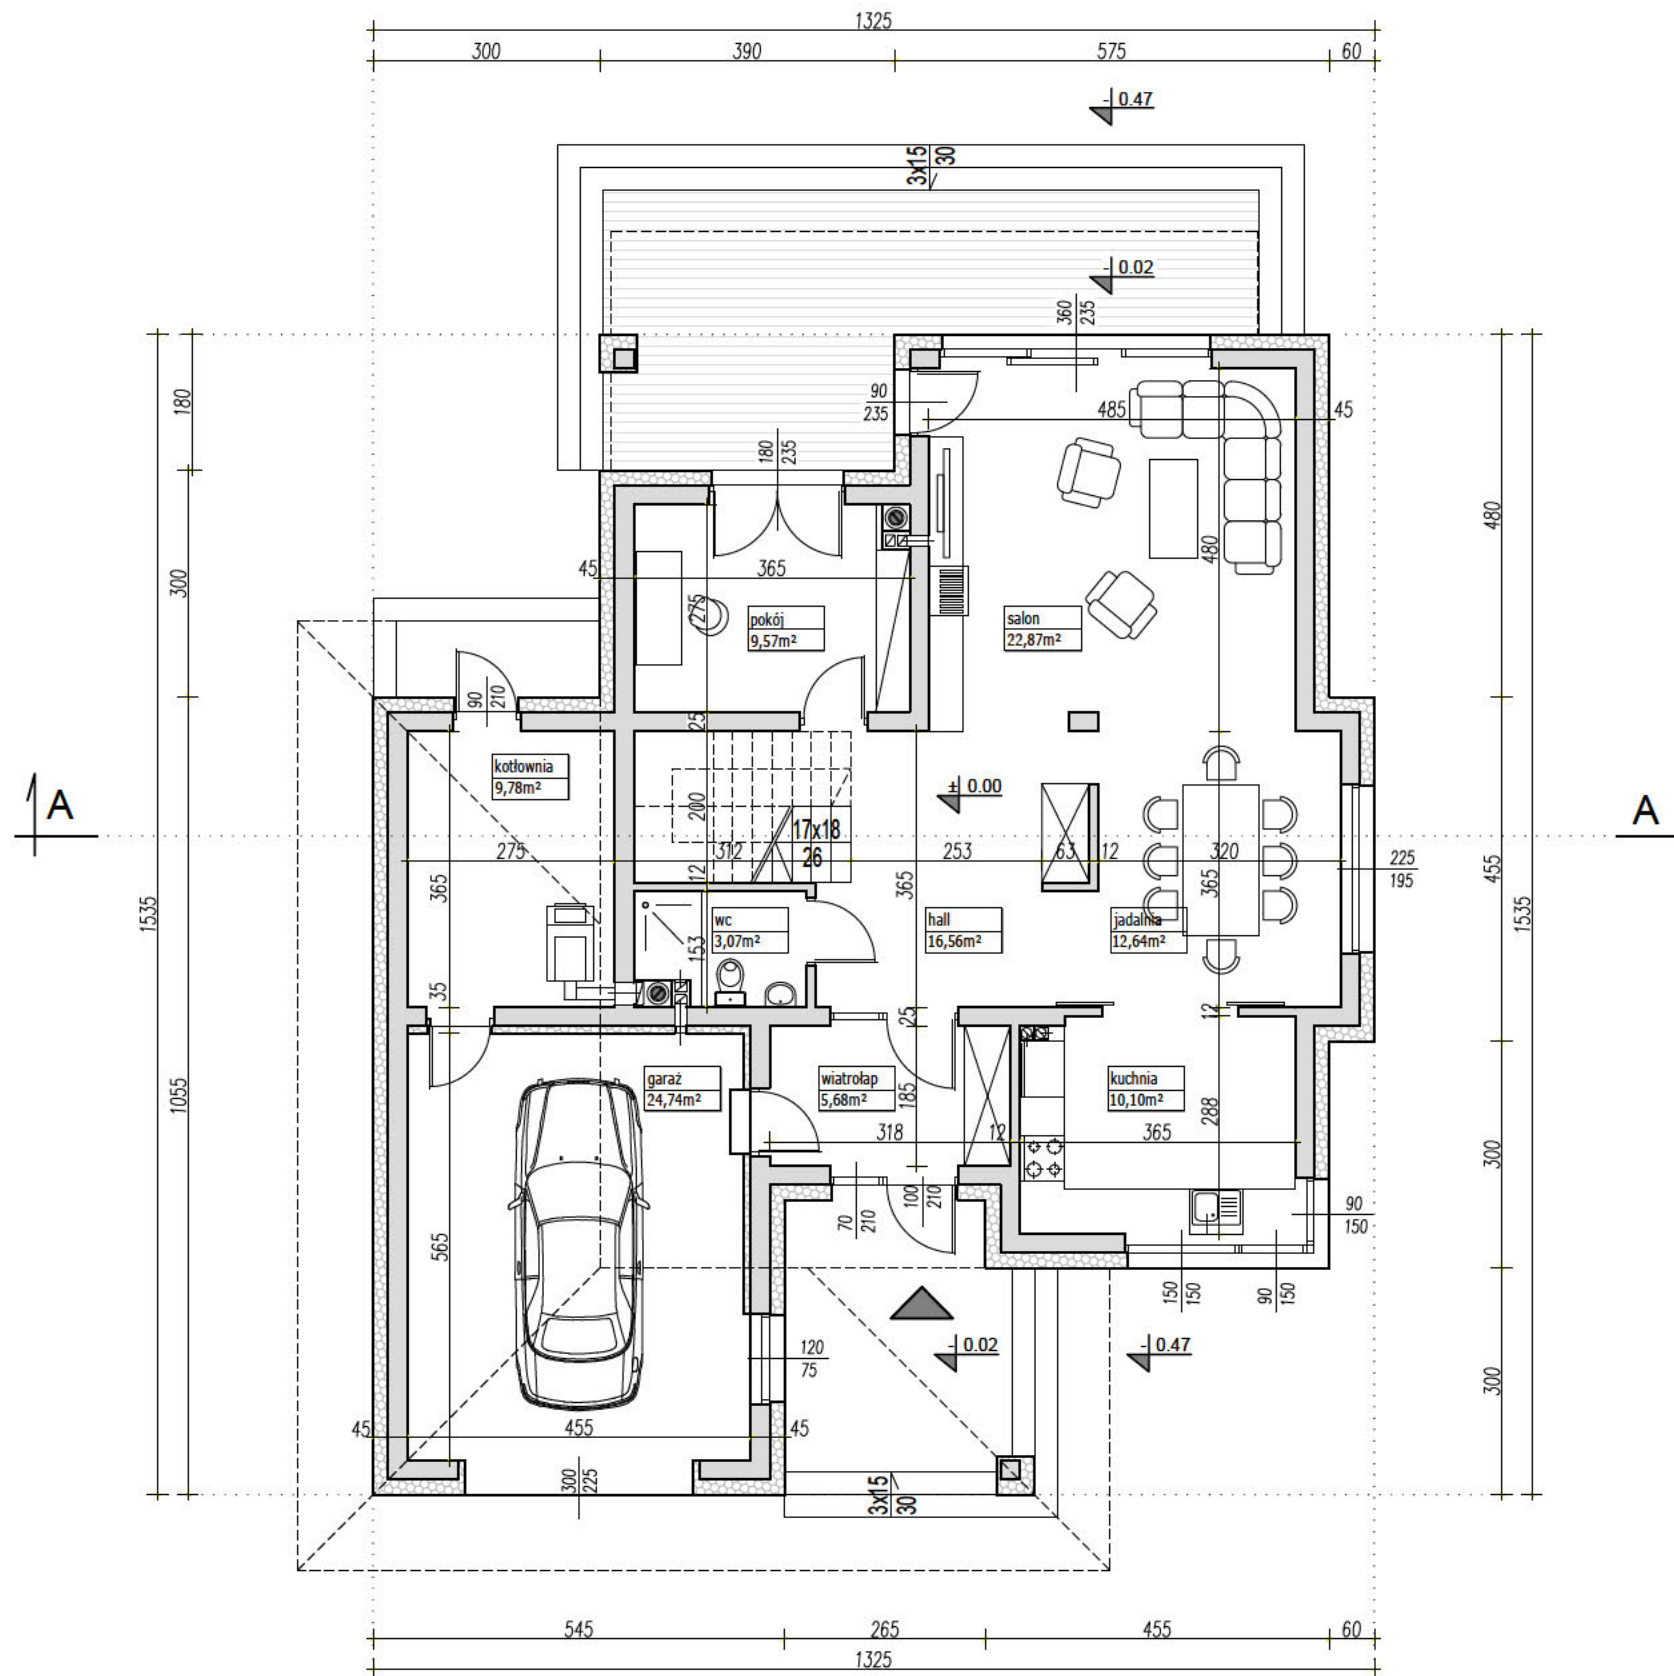

## PARAMETRY BUDYNKU PARTER

POW. UŻYTKOWA PARTERU	90,27m <sup>2</sup>
POW. UŻYTKOWA GARAŻU	24,74m <sup>2</sup>
POWIERZCHNIA CAŁKOWITA	151,50m <sup>2</sup>

## PARAMETRY BUDYNKU CAŁOŚĆ

POW. UŻYTKOWA DOMU	170,52m <sup>2</sup>
POW. UŻYTKOWA GARAŻU	24,74m <sup>2</sup>
POWIERZCHNIA NETTO	195,26m <sup>2</sup>
POWIERZCHNIA CAŁKOWITA	266,39m <sup>2</sup>
POWIERZCHNIA ZABUDOWY	153,89m <sup>2</sup>
KUBATURA	1030m <sup>3</sup>

### UWAGA:

- PRZEDSTAWIONY RYSUNEK  
 - ma charakter OKAZOWY;  
 - nie odwzorowuje pełnego zakresu rysunków dokumentacji technicznej;  
 - swoim zakresem nie stanowi podstawy do uzyskania pozwolenia na budowę;

### PRACOWNIA PROJEKTOWA




ul. Warszawska 9, gsm. 504 682 562  
 15-062 Białystok, tel. 85 652 55 54

NAZWA PROJEKTU	<b>KORSO</b>
WERSJA	KATALOGOWA
NAZWA RYSUNKU	RZUT PARTERU

# EGZEMPLARZ OKAZOWY

PARAMETRY BUDYNKU PODDASZE	
POW. UŻYTKOWA PODDASZA	80,25m <sup>2</sup>
POWIERZCHNIA CAŁKOWITA	114,89m <sup>2</sup>

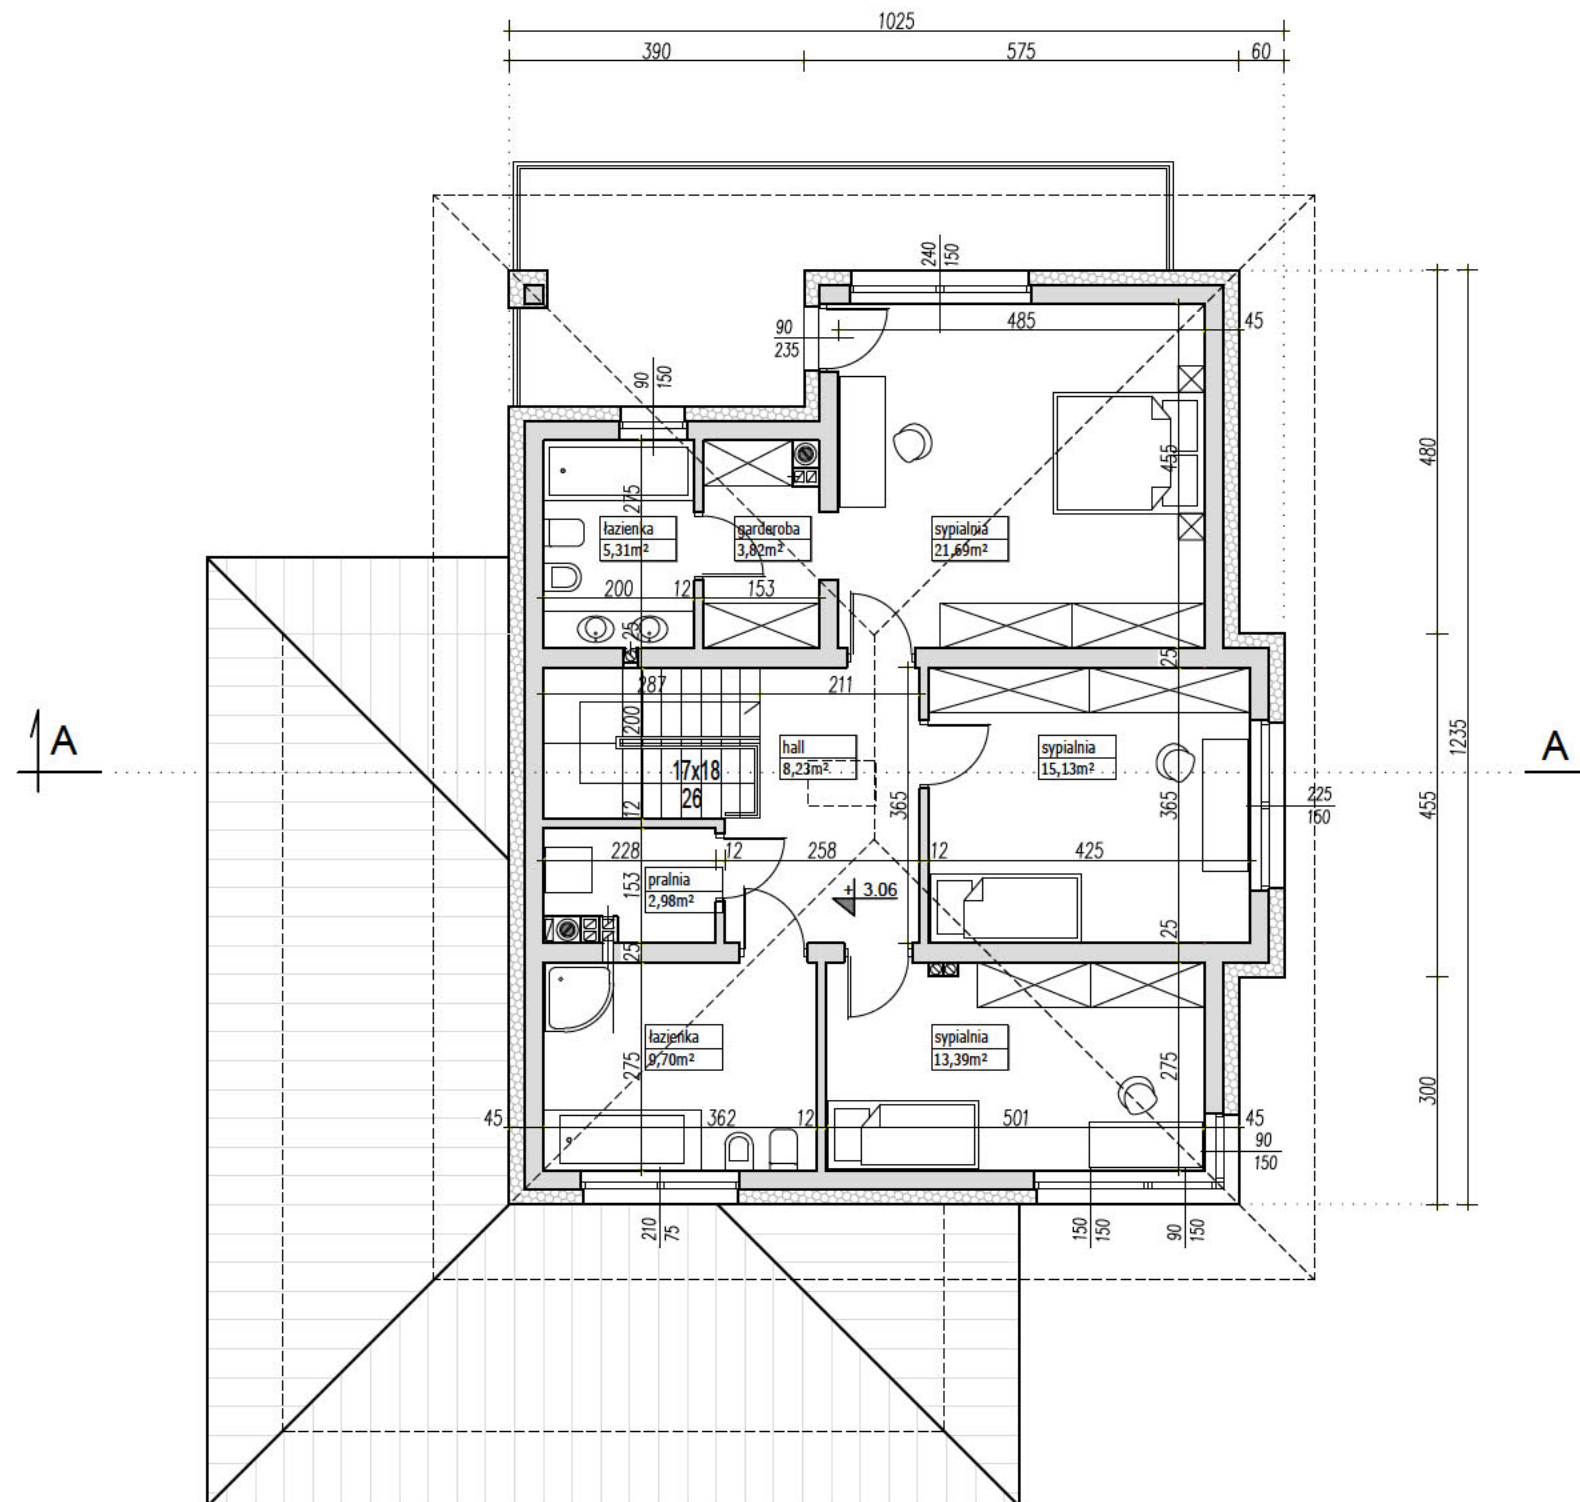

## UWAGA:

- PRZEDSTAWIONY RYSUNEK
- ma charakter OKAZOWY;
  - nie odwzorowuje pełnego zakresu rysunków dokumentacji technicznej;
  - swoim zakresem nie stanowi podstawy do uzyskania pozwolenia na budowę;

PRACOWNIA PROJEKTOWA




ul. Warszawska 9,  
15-062 Białystok,

gsm. 504 682 562  
tel. 85 652 55 54

Przedstawiona okazowa wersja projektu katalogowego jest wyłącznie własnością PRACOWNI "ARCHETYP". Zgodnie z Ustawą o Prawie Autorskim i prawach Pokrewnych (Dz.U.Nr24, poz.83 z dn. 04.02.1994r), projekt chroniony jest prawami autorskimi. Powielanie niniejszego rysunku w całości lub we fragmencie, jego rozpowszechnianie, rozprowadzanie, bądź modyfikowanie, bez zgody autora projektu jest zabronione i grozi konsekwencjami prawnymi.

NAZWA PROJEKTU	<b>KORSO</b>
WERSJA	KATALOGOWA
NAZWA RYSUNKU	RZUT PIĘTRA

# EGZEMPLARZ OKAZOWY

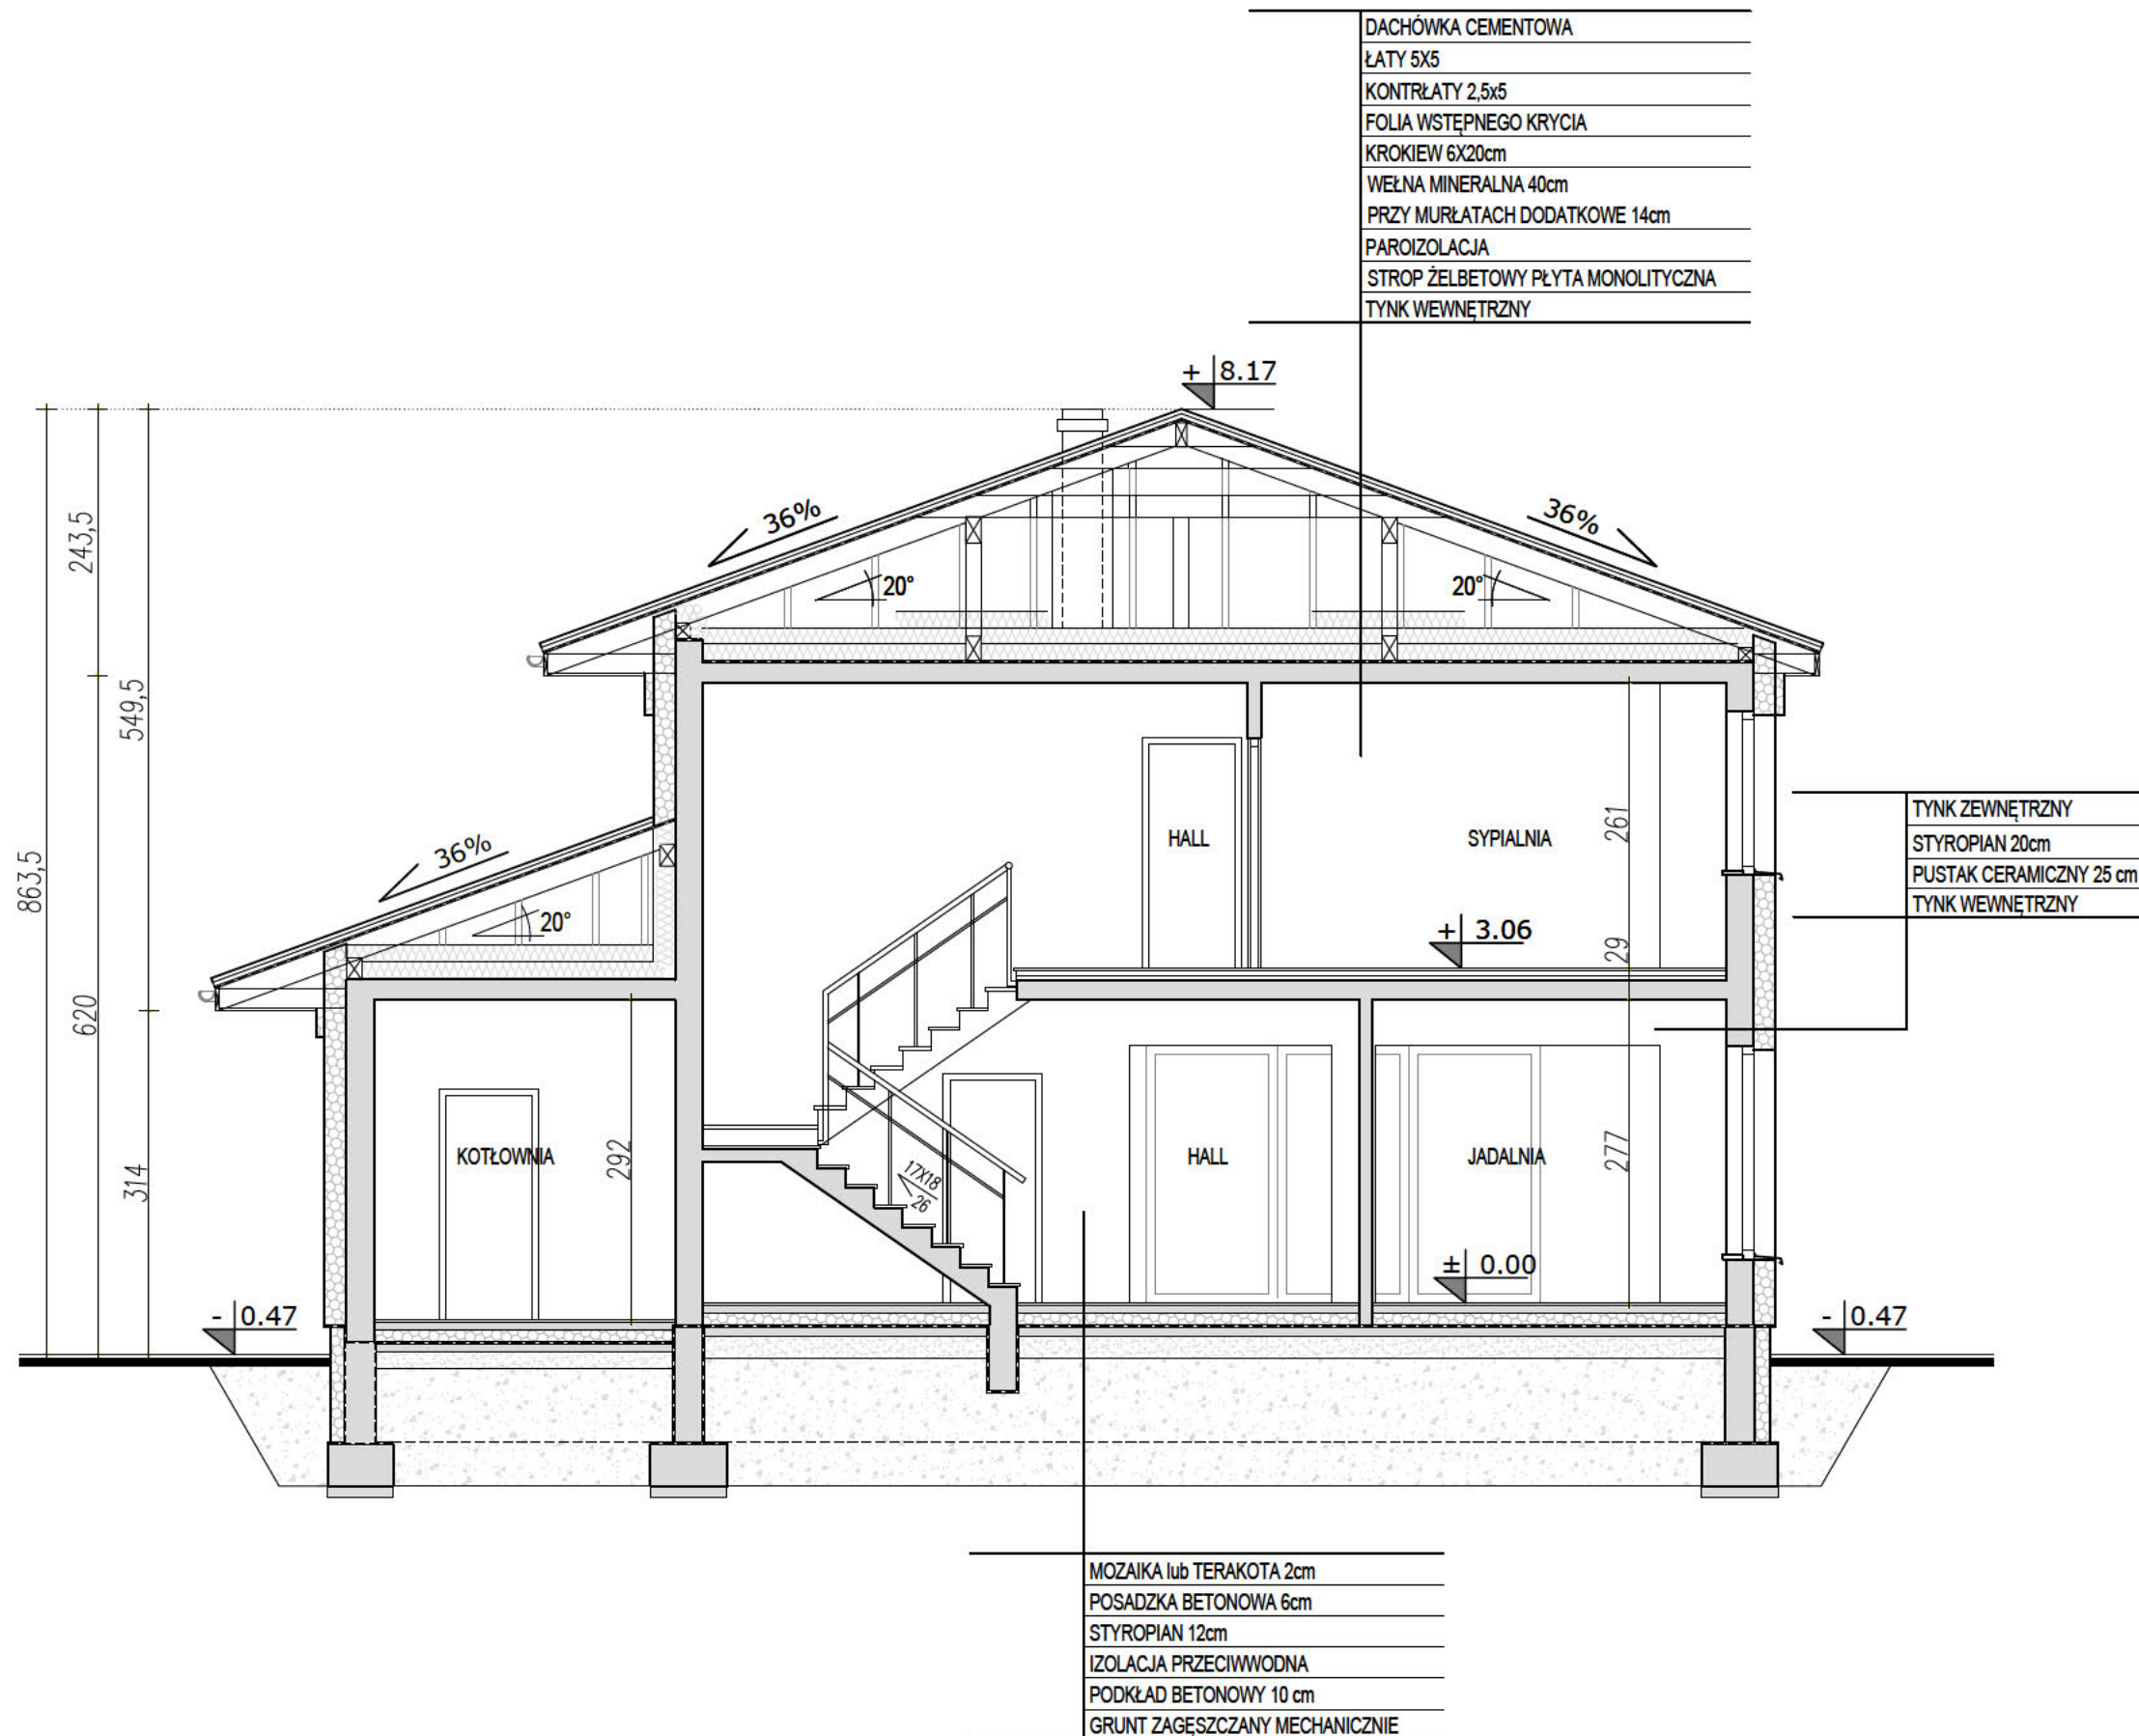

## UWAGA:

- PRZEDSTAWIONY RYSUNEK  
 - ma charakter OKAZOWY;  
 - nie odwzorowuje pełnego zakresu rysunków dokumentacji technicznej;  
 - swoim zakresem nie stanowi podstawy do uzyskania pozwolenia na budowę;

PRACOWNIA PROJEKTOWA



ul. Warszawska 9,  
 15-062 Białystok,


gsm. 504 682 562  
 tel. 85 652 55 54

NAZWA PROJEKTU	<b>KORSO</b>
WERSJA	KATALOGOWA
NAZWA RYSUNKU	PRZEKRÓJ A-A

# **KORSO**

## **LUSTRZANE ODBICIE**

# EGZEMPLARZ OKAZOWY

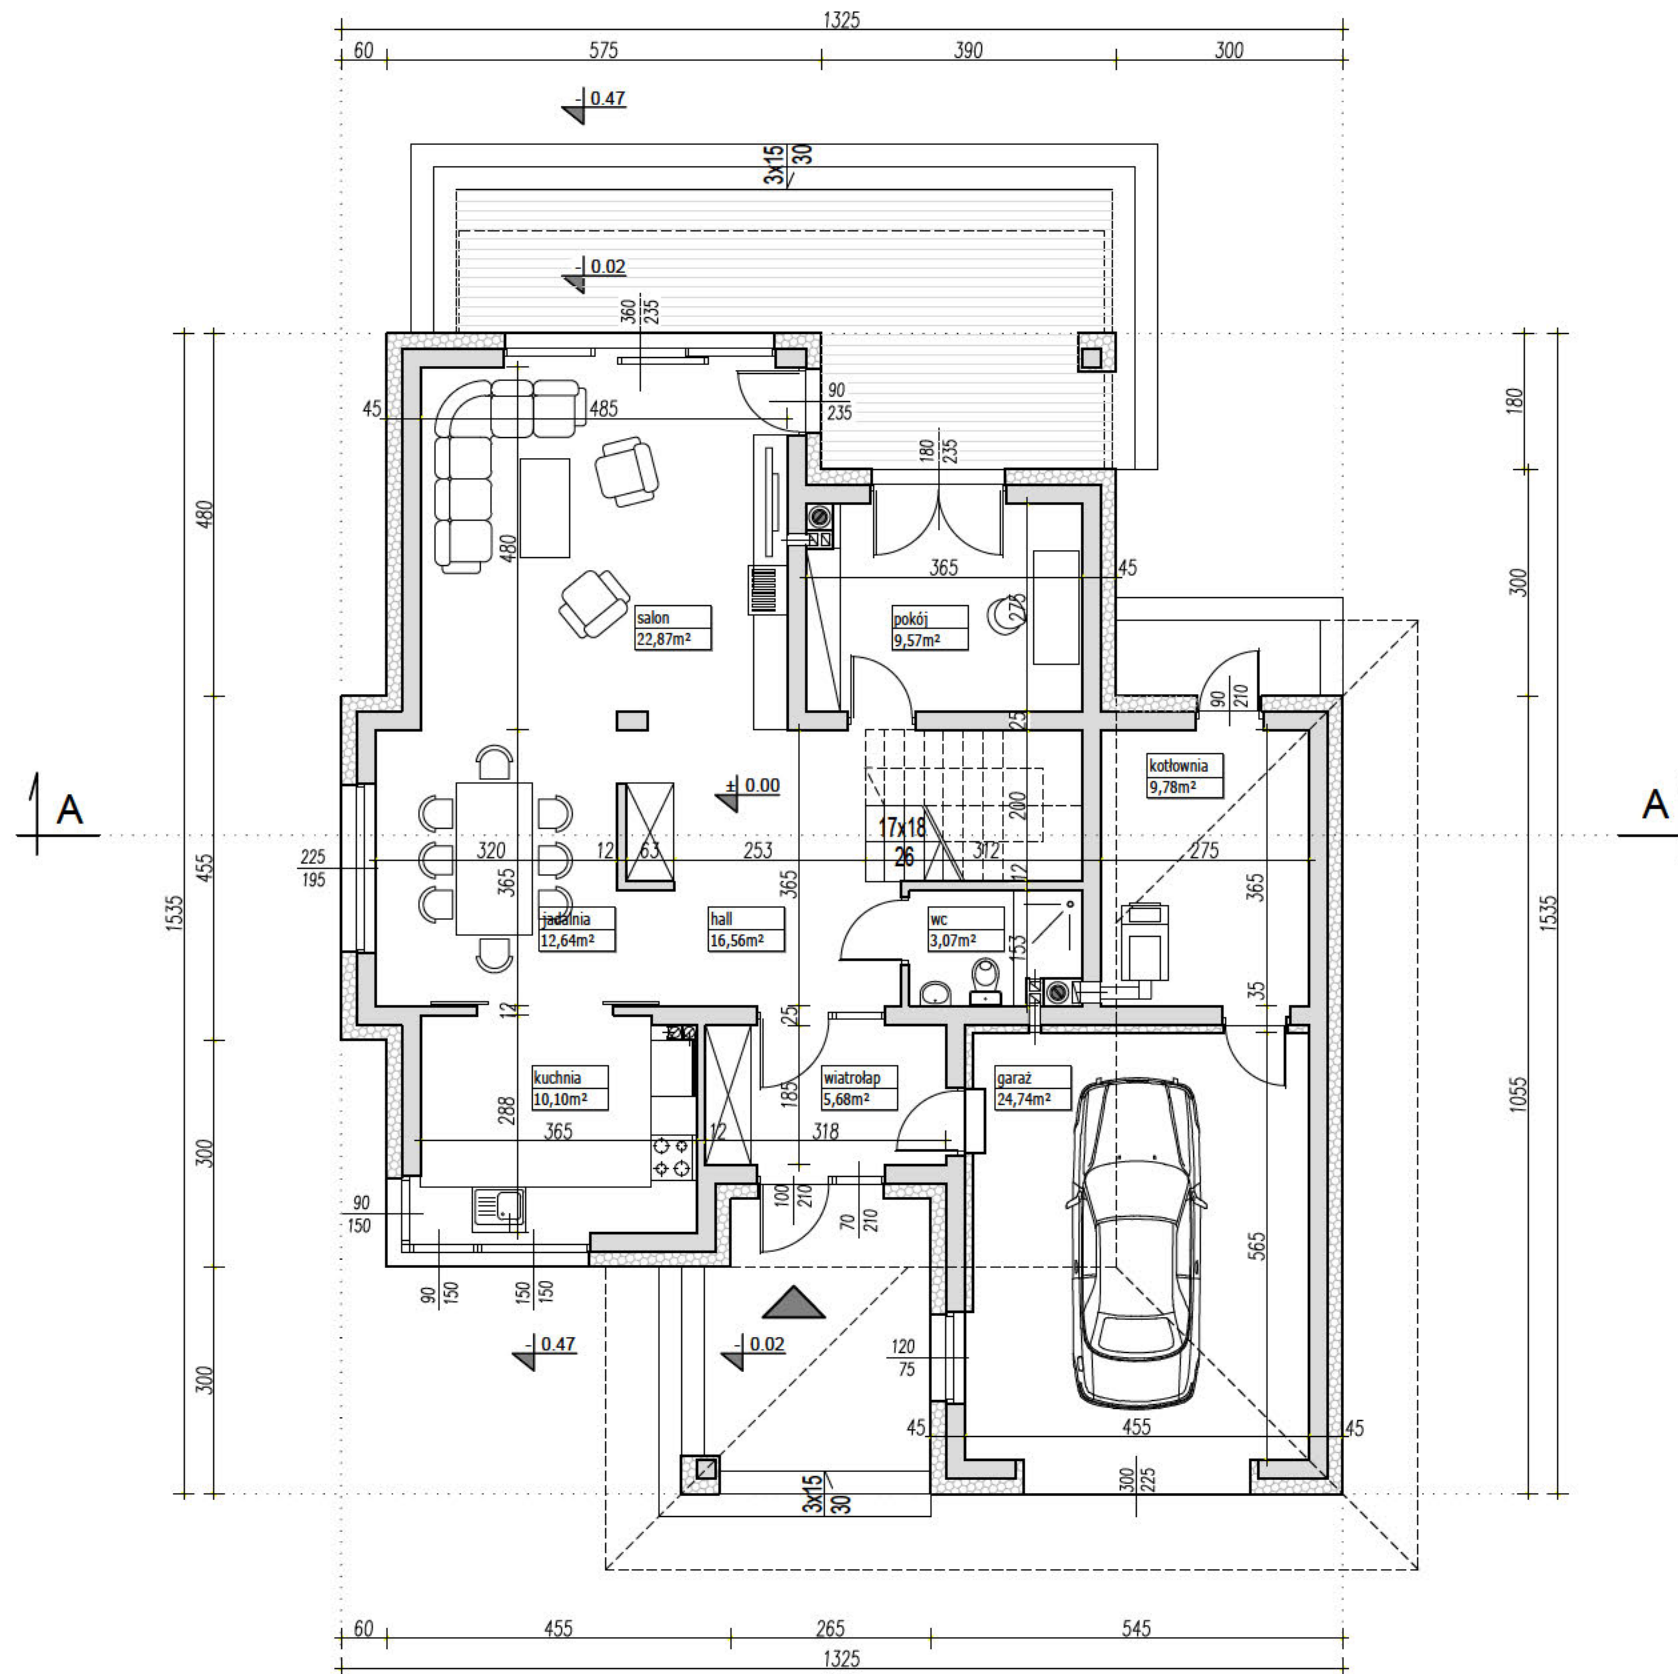

## PARAMETRY BUDYNKU PARTER

POW. UŻYTKOWA PARTERU	90,27m <sup>2</sup>
POW. UŻYTKOWA GARAŻU	24,74m <sup>2</sup>
POWIERZCHNIA CAŁKOWITA	151,50m <sup>2</sup>

## PARAMETRY BUDYNKU CAŁOŚĆ

POW. UŻYTKOWA DOMU	170,52m <sup>2</sup>
POW. UŻYTKOWA GARAŻU	24,74m <sup>2</sup>
POWIERZCHNIA NETTO	195,26m <sup>2</sup>
POWIERZCHNIA CAŁKOWITA	266,39m <sup>2</sup>
POWIERZCHNIA ZABUDOWY	153,89m <sup>2</sup>
KUBATURA	1030m <sup>3</sup>

### UWAGA:

- PRZEDSTAWIONY RYSUNEK  
 - ma charakter OKAZOWY;  
 - nie odwzorowuje pełnego zakresu rysunków dokumentacji technicznej;  
 - swoim zakresem nie stanowi podstawy do uzyskania pozwolenia na budowę;

PRACOWNIA PROJEKTOWA




ul. Warszawska 9,  
15-062 Białystok,

gsm. 504 682 562  
tel. 85 652 55 54

NAZWA PROJEKTU	<b>KORSO</b>
WERSJA	LUSTRZANE ODBICIE
NAZWA RYSUNKU	RZUT PARTERU

# EGZEMPLARZ OKAZOWY

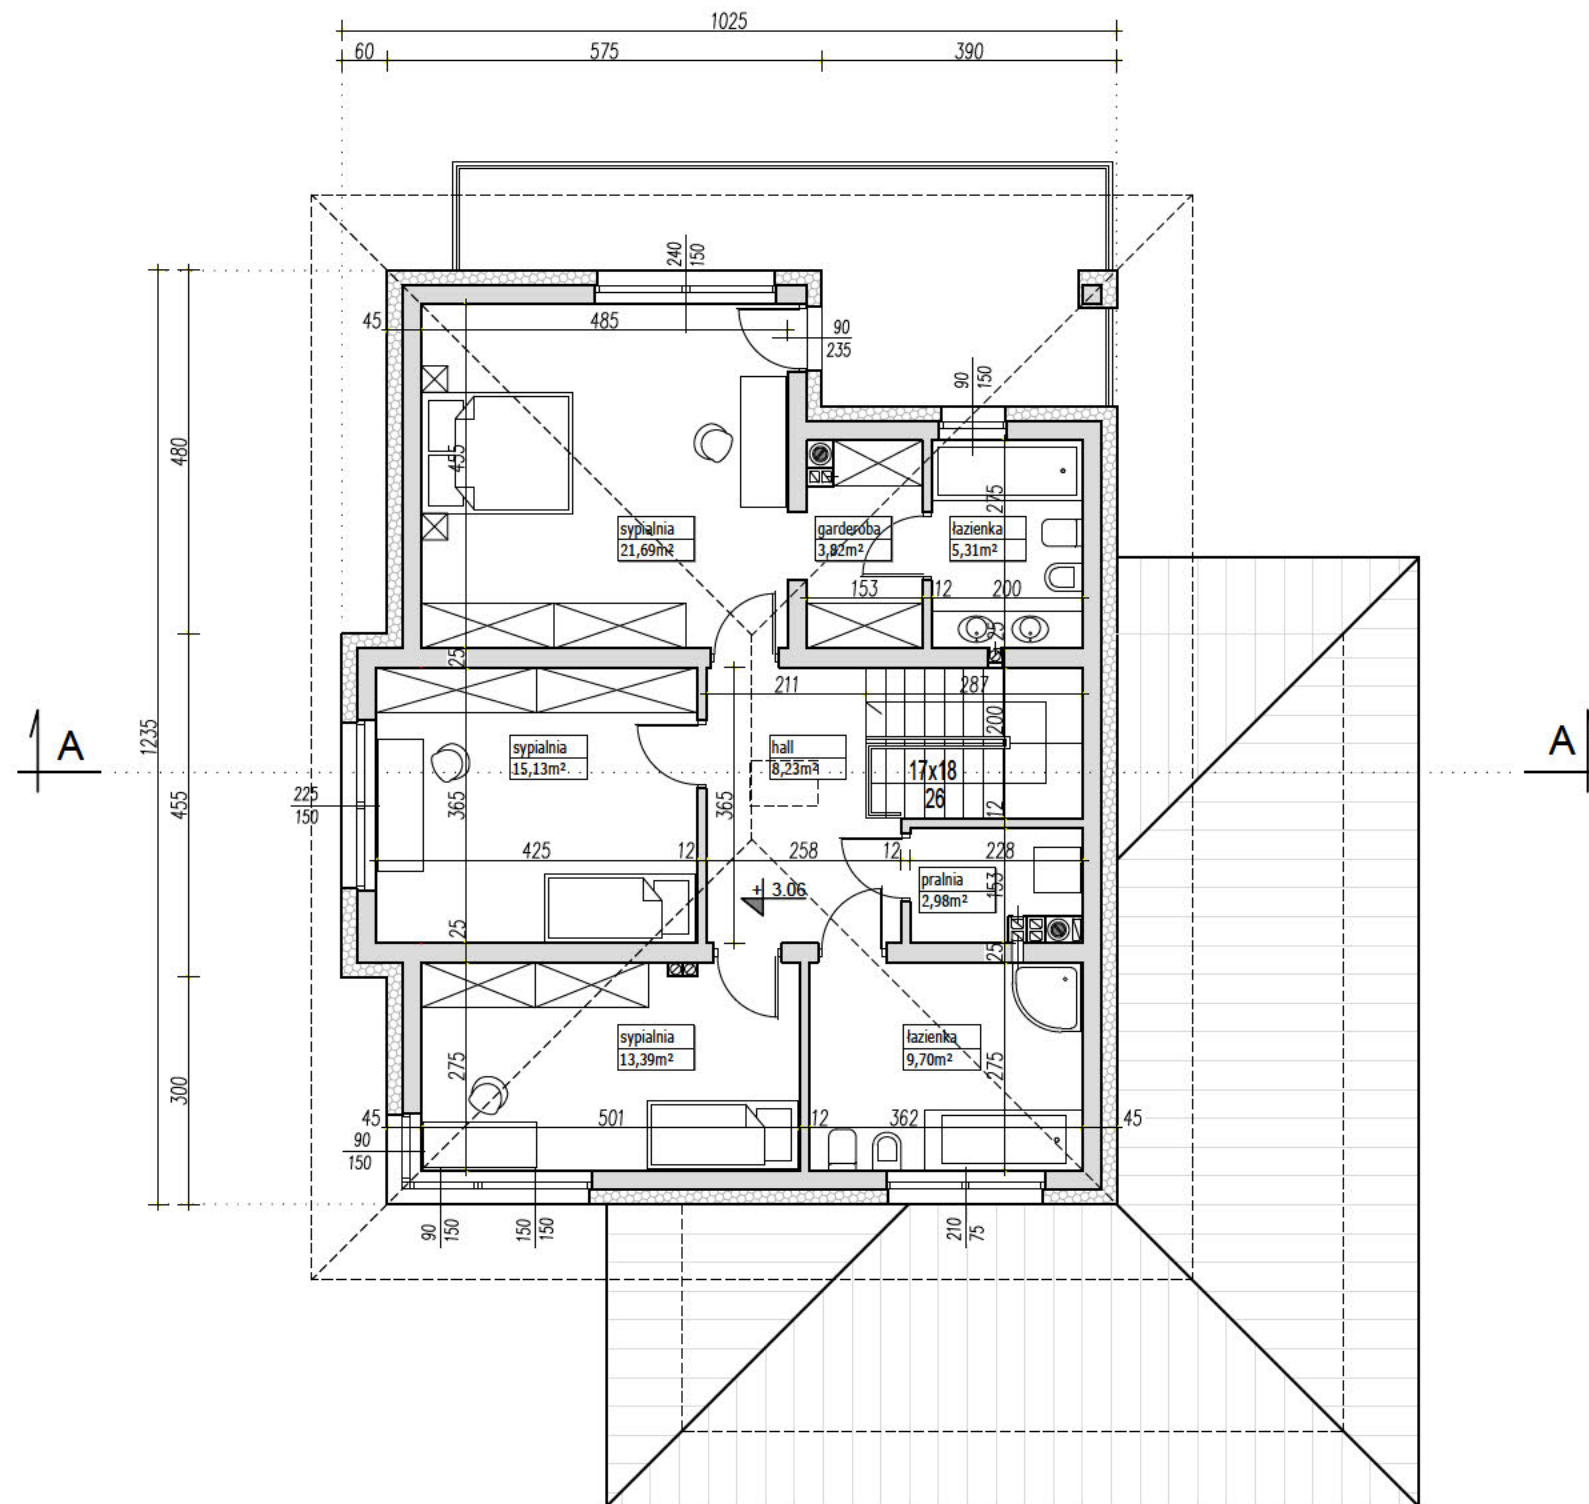

## PARAMETRY BUDYNKU PODDASZE

POW. UŻYTKOWA PODDASZA	80,25m <sup>2</sup>
POWIERZCHNIA CAŁKOWITA	114,89m <sup>2</sup>

### UWAGA:

- PRZEDSTAWIONY RYSUNEK
- ma charakter OKAZOWY;
  - nie odwzorowuje pełnego zakresu rysunków dokumentacji technicznej;
  - swoim zakresem nie stanowi podstawy do uzyskania pozwolenia na budowę;

PRACOWNIA PROJEKTOWA




ul. Warszawska 9,  
15-062 Białystok,

gsm. 504 682 562  
tel. 85 652 55 54

NAZWA PROJEKTU	<b>KORSO</b>
WERSJA	LUSTRZANE ODBICIE
NAZWA RYSUNKU	RZUT PIĘTRA

# EGZEMPLARZ OKAZOWY

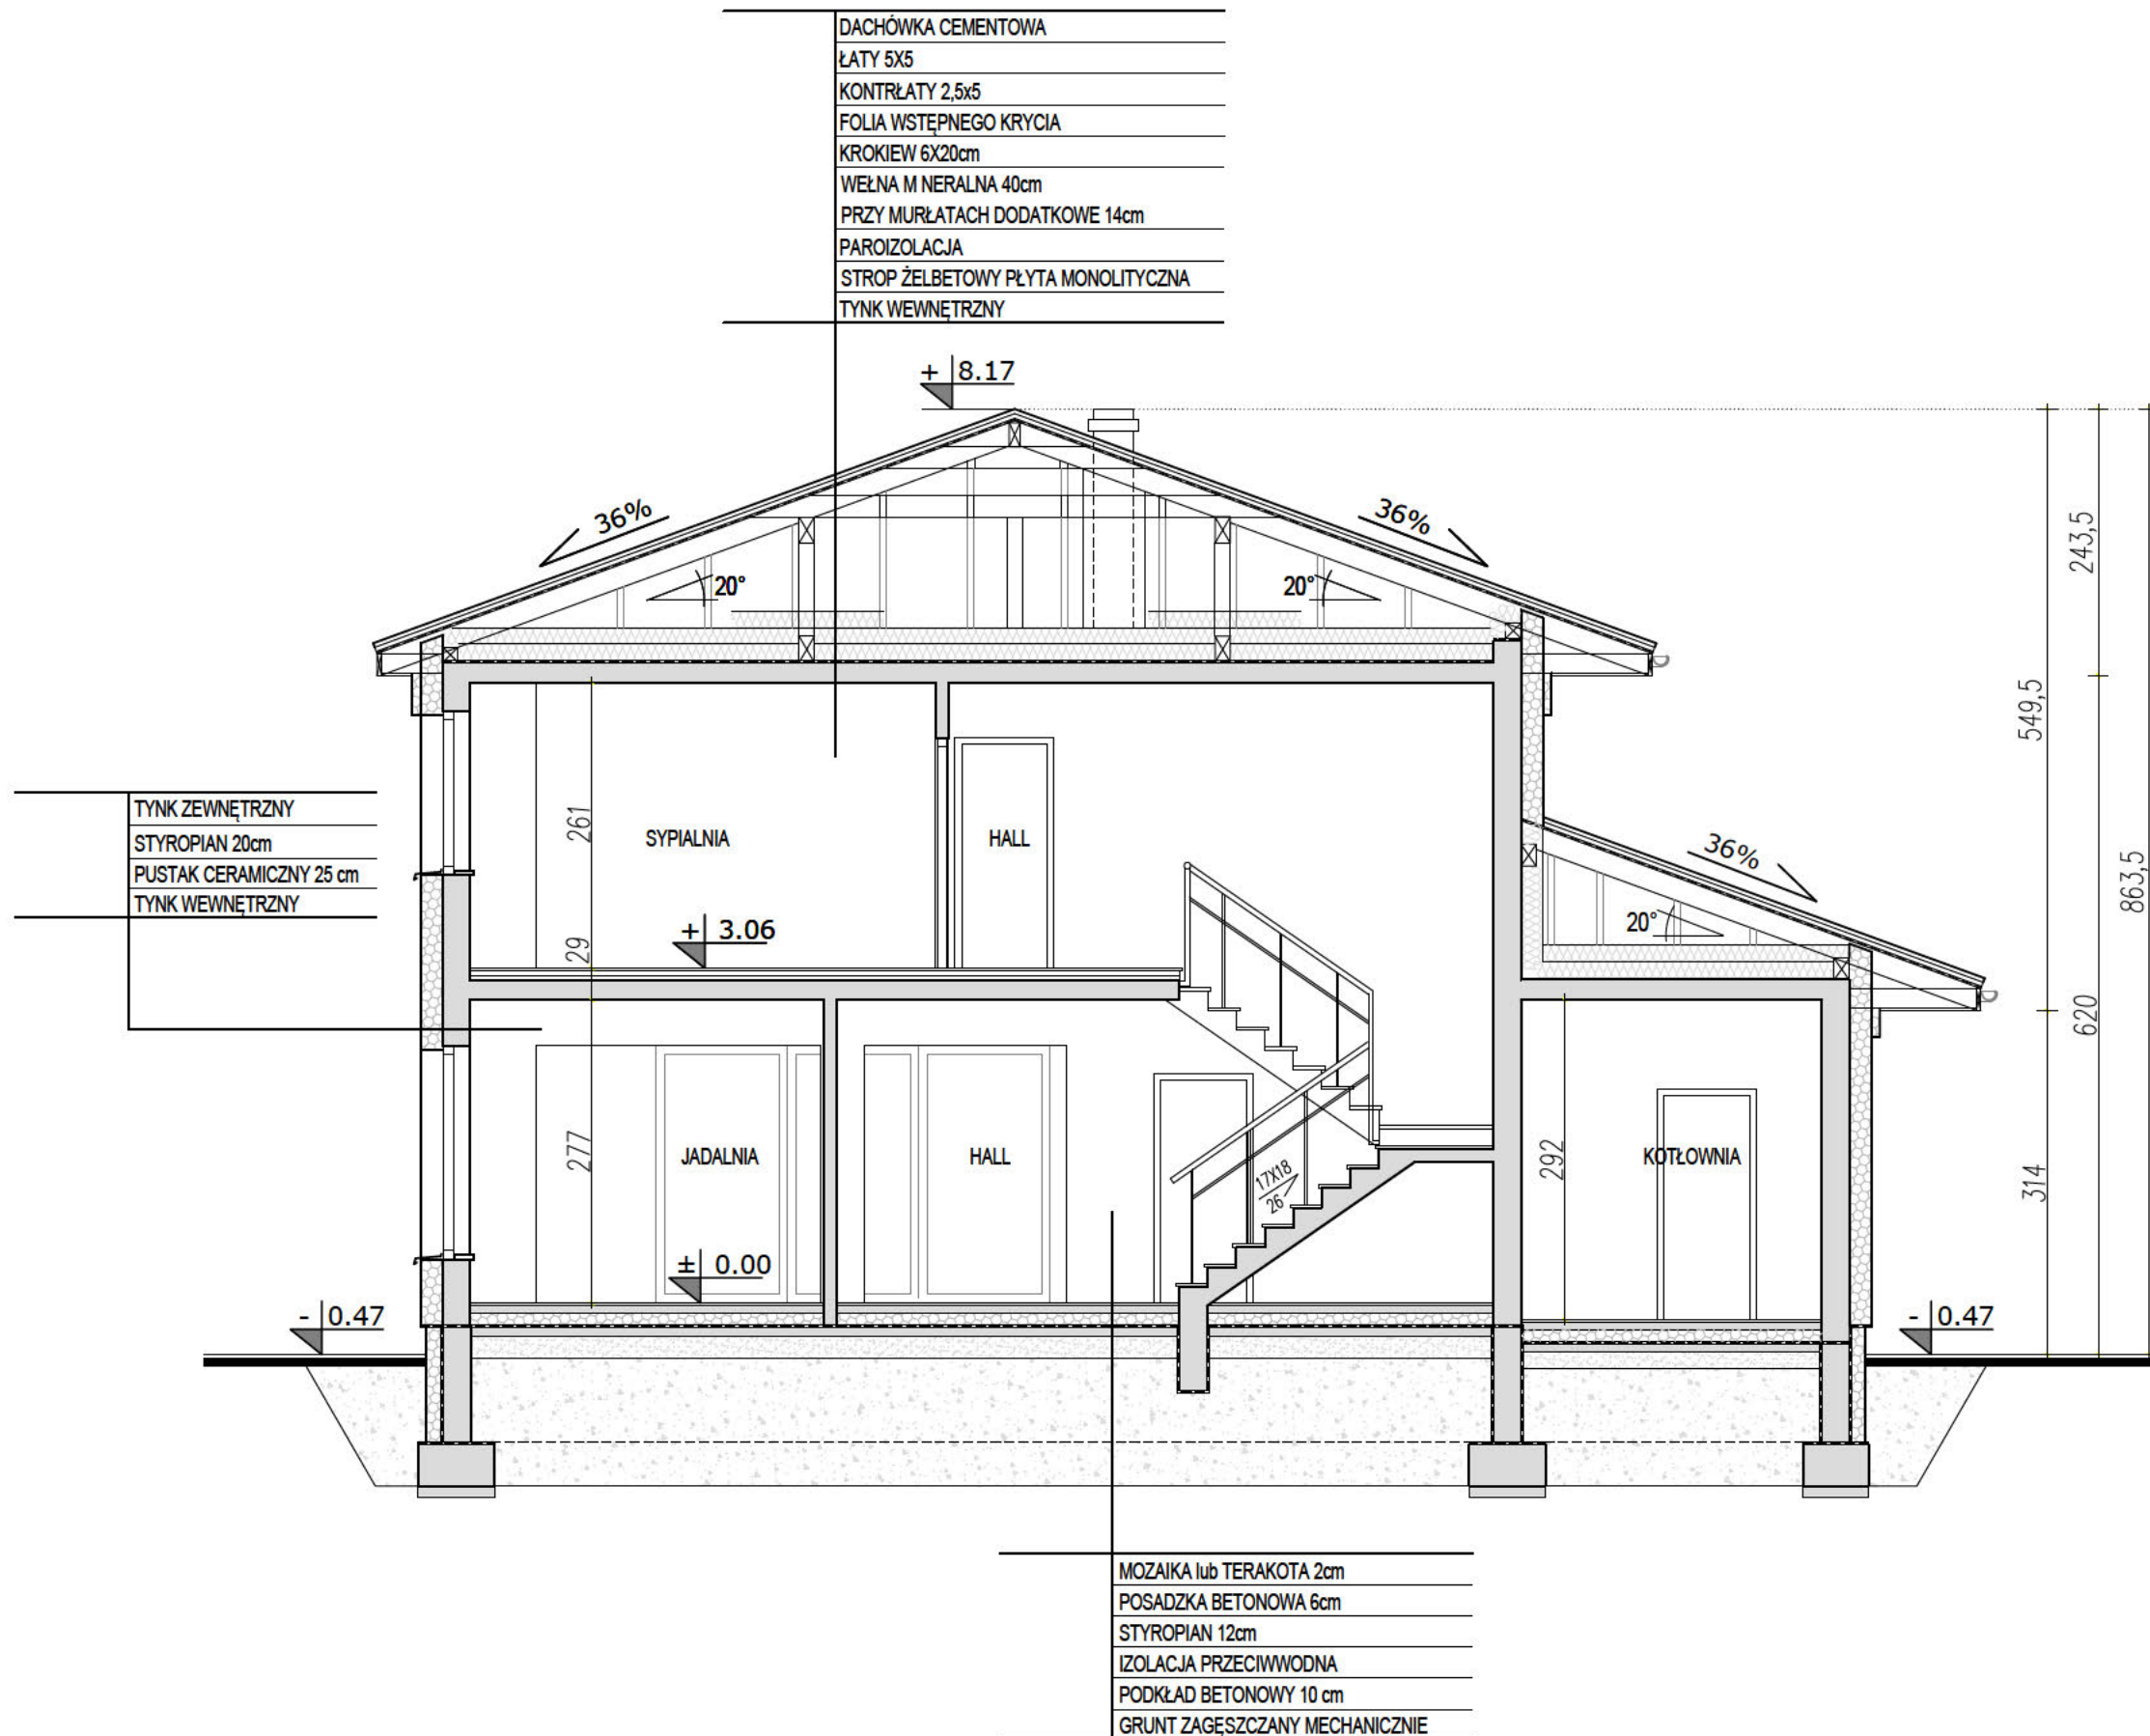

## UWAGA:

- PRZEDSTAWIONY RYSUNEK  
 - ma charakter OKAZOWY;  
 - nie odwzorowuje pełnego zakresu rysunków dokumentacji technicznej;  
 - swoim zakresem nie stanowi podstawy do uzyskania pozwolenia na budowę;

PRACOWNIA PROJEKTOWA



ul. Warszawska 9,  
 15-062 Białystok,

gsm. 504 682 562  
 tel. 85 652 55 54

NAZWA PROJEKTU	<b>KORSO</b>
WERSJA	LUSTRZANE ODBICIE
NAZWA RYSUNKU	PRZEKRÓJ A-A