


# EGZEMPLARZ OKAZOWY

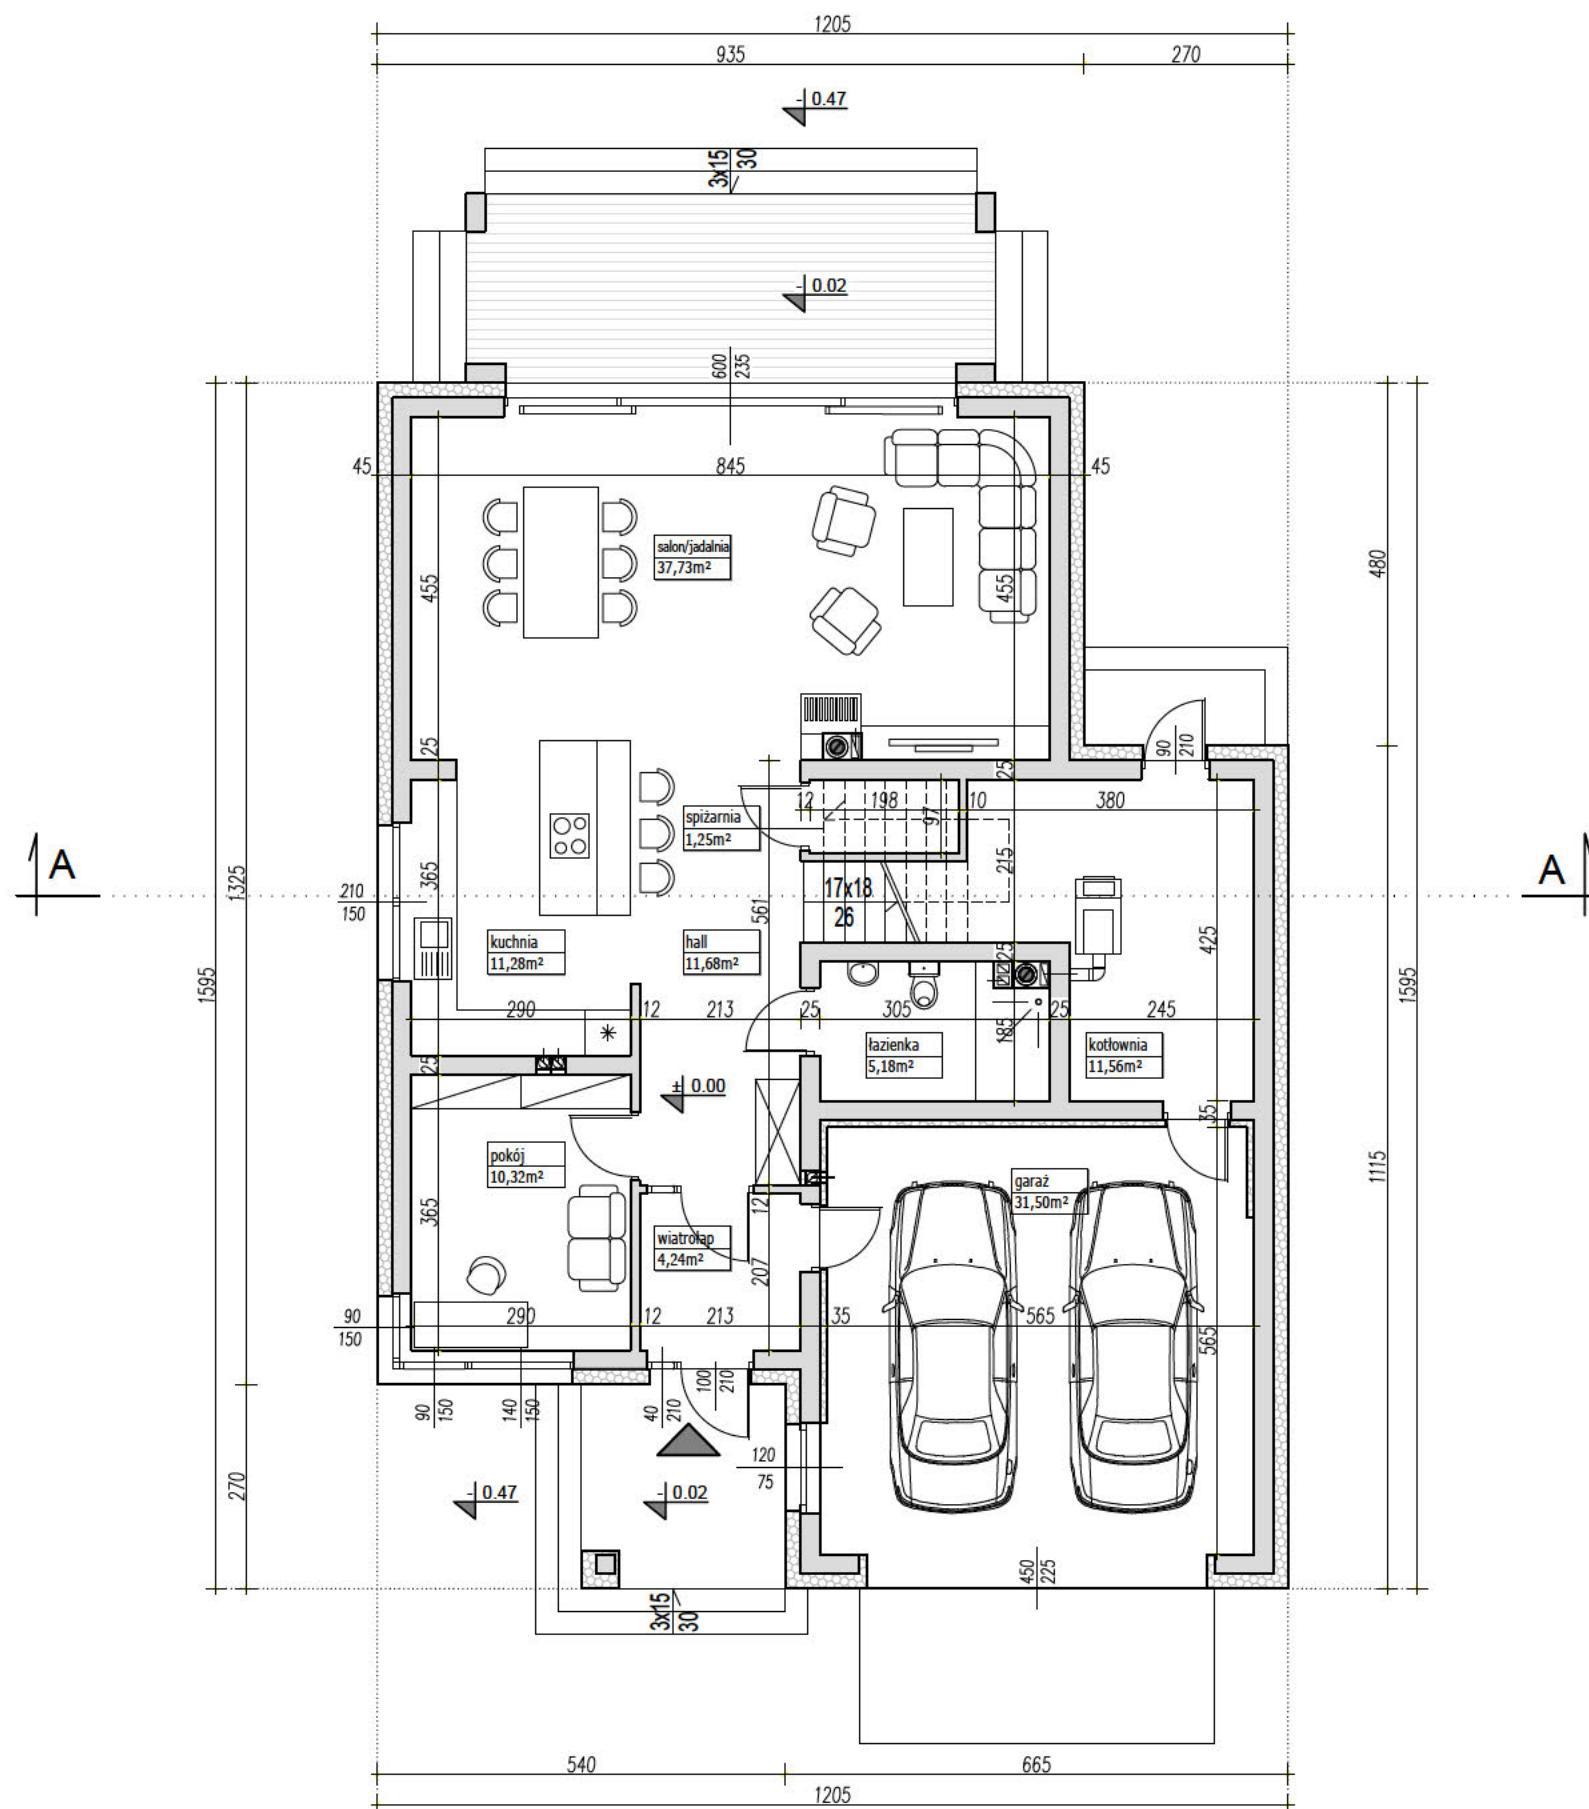

## PARAMETRY BUDYNKU PARTER

POW. UŻYTKOWA PARTERU	93,24m <sup>2</sup>
POW. UŻYTKOWA GARAŻU	31,50m <sup>2</sup>
POWIERZCHNIA CAŁKOWITA	164,66m <sup>2</sup>

## PARAMETRY BUDYNKU CAŁOŚĆ

POW. UŻYTKOWA DOMU	188,00m <sup>2</sup>
POW. UŻYTKOWA GARAŻU	31,50m <sup>2</sup>
POWIERZCHNIA NETTO	219,50m <sup>2</sup>
POWIERZCHNIA CAŁKOWITA	288,55m <sup>2</sup>
POWIERZCHNIA ZABUDOWY	164,66m <sup>2</sup>
KUBATURA	1111m <sup>3</sup>

### UWAGA:

- PRZEDSTAWIONY RYSUNEK  
 - ma charakter OKAZOWY;  
 - nie odwzorowuje pełnego zakresu rysunków dokumentacji technicznej;  
 - swoim zakresem nie stanowi podstawy do uzyskania pozwolenia na budowę;

PRACOWNIA PROJEKTOWA




ul. Warszawska 9,  
15-062 Białystok,

gsm. 504 682 562  
tel. 85 652 55 54

NAZWA PROJEKTU	<b>KARO</b>
WERSJA	KATALOGOWA
NAZWA RYSUNKU	RZUT PARTERU

Przedstawiona okazowa wersja projektu katalogowego jest wyłącznie własnością PRACOWNI "ARCHETYP". Zgodnie z Ustawą o Prawie Autorskim i prawach Pokrewnych (Dz.U.Nr24, poz.83 z dn. 04.02.1994r), projekt chroniony jest prawami autorskimi. Powielanie niniejszego rysunku w całości lub we fragmencie, jego rozpowszechnianie, rozprowadzanie, bądź modyfikowanie, bez zgody autora projektu jest zabronione i grozi konsekwencjami prawnymi.

# EGZEMPLARZ OKAZOWY

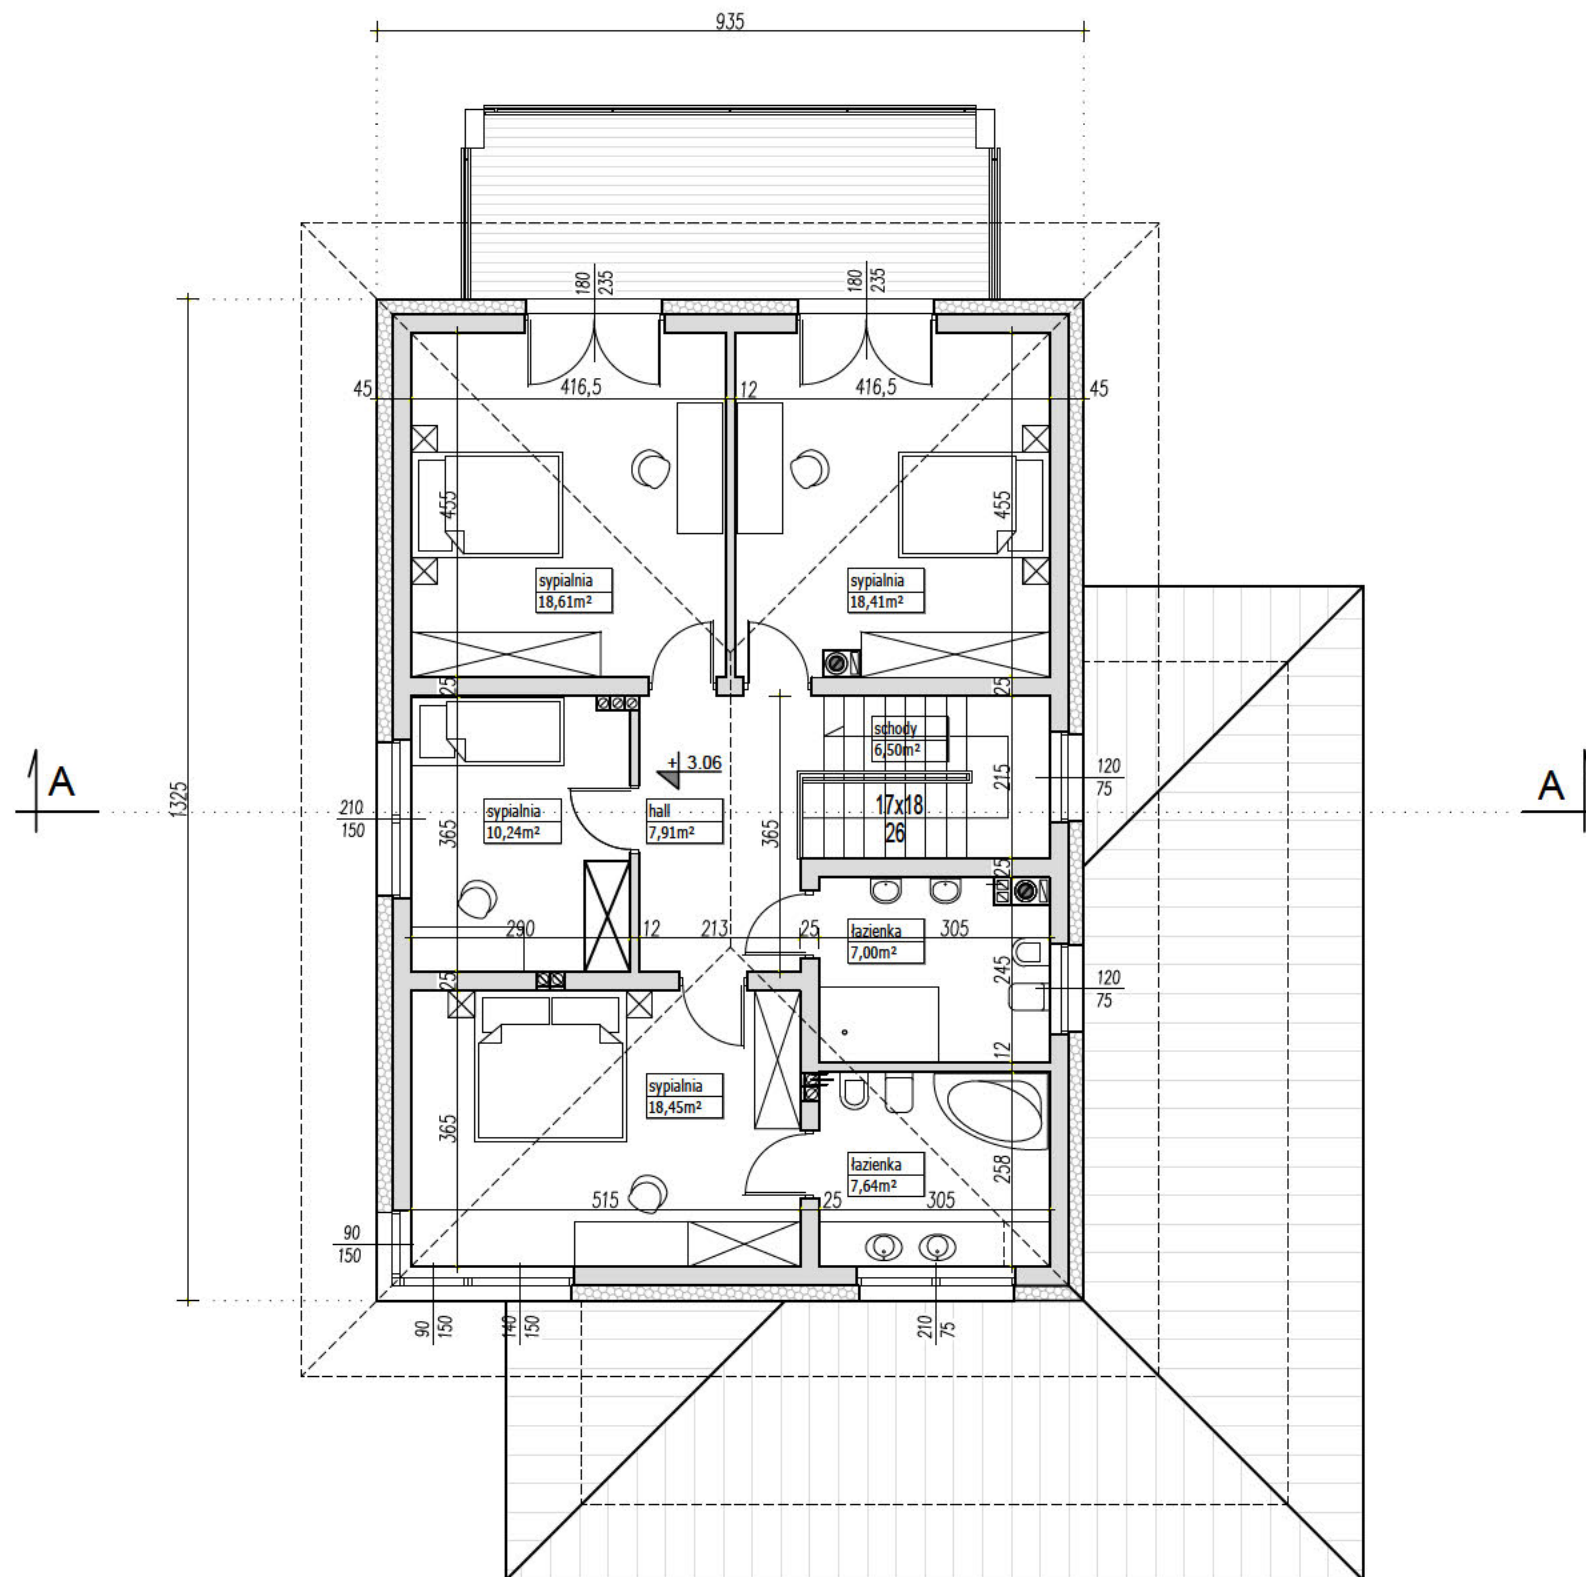

PARAMETRY BUDYNKU PODDASZE	
POW. UŻYTKOWA PODDASZA	94,76m <sup>2</sup>
POWIERZCHNIA CAŁKOWITA	123,89m <sup>2</sup>

### UWAGA:

- PRZEDSTAWIONY RYSUNEK  
 - ma charakter OKAZOWY;  
 - nie odwzorowuje pełnego zakresu rysunków dokumentacji technicznej;  
 - swoim zakresem nie stanowi podstawy do uzyskania pozwolenia na budowę;

PRACOWNIA PROJEKTOWA




ul. Warszawska 9,  
15-062 Białystok,

gsm. 504 682 562  
tel. 85 652 55 54

NAZWA PROJEKTU	<b>KARO</b>
WERSJA	KATALOGOWA
NAZWA RYSUNKU	RZUT PIĘTRA

# EGZEMPLARZ OKAZOWY

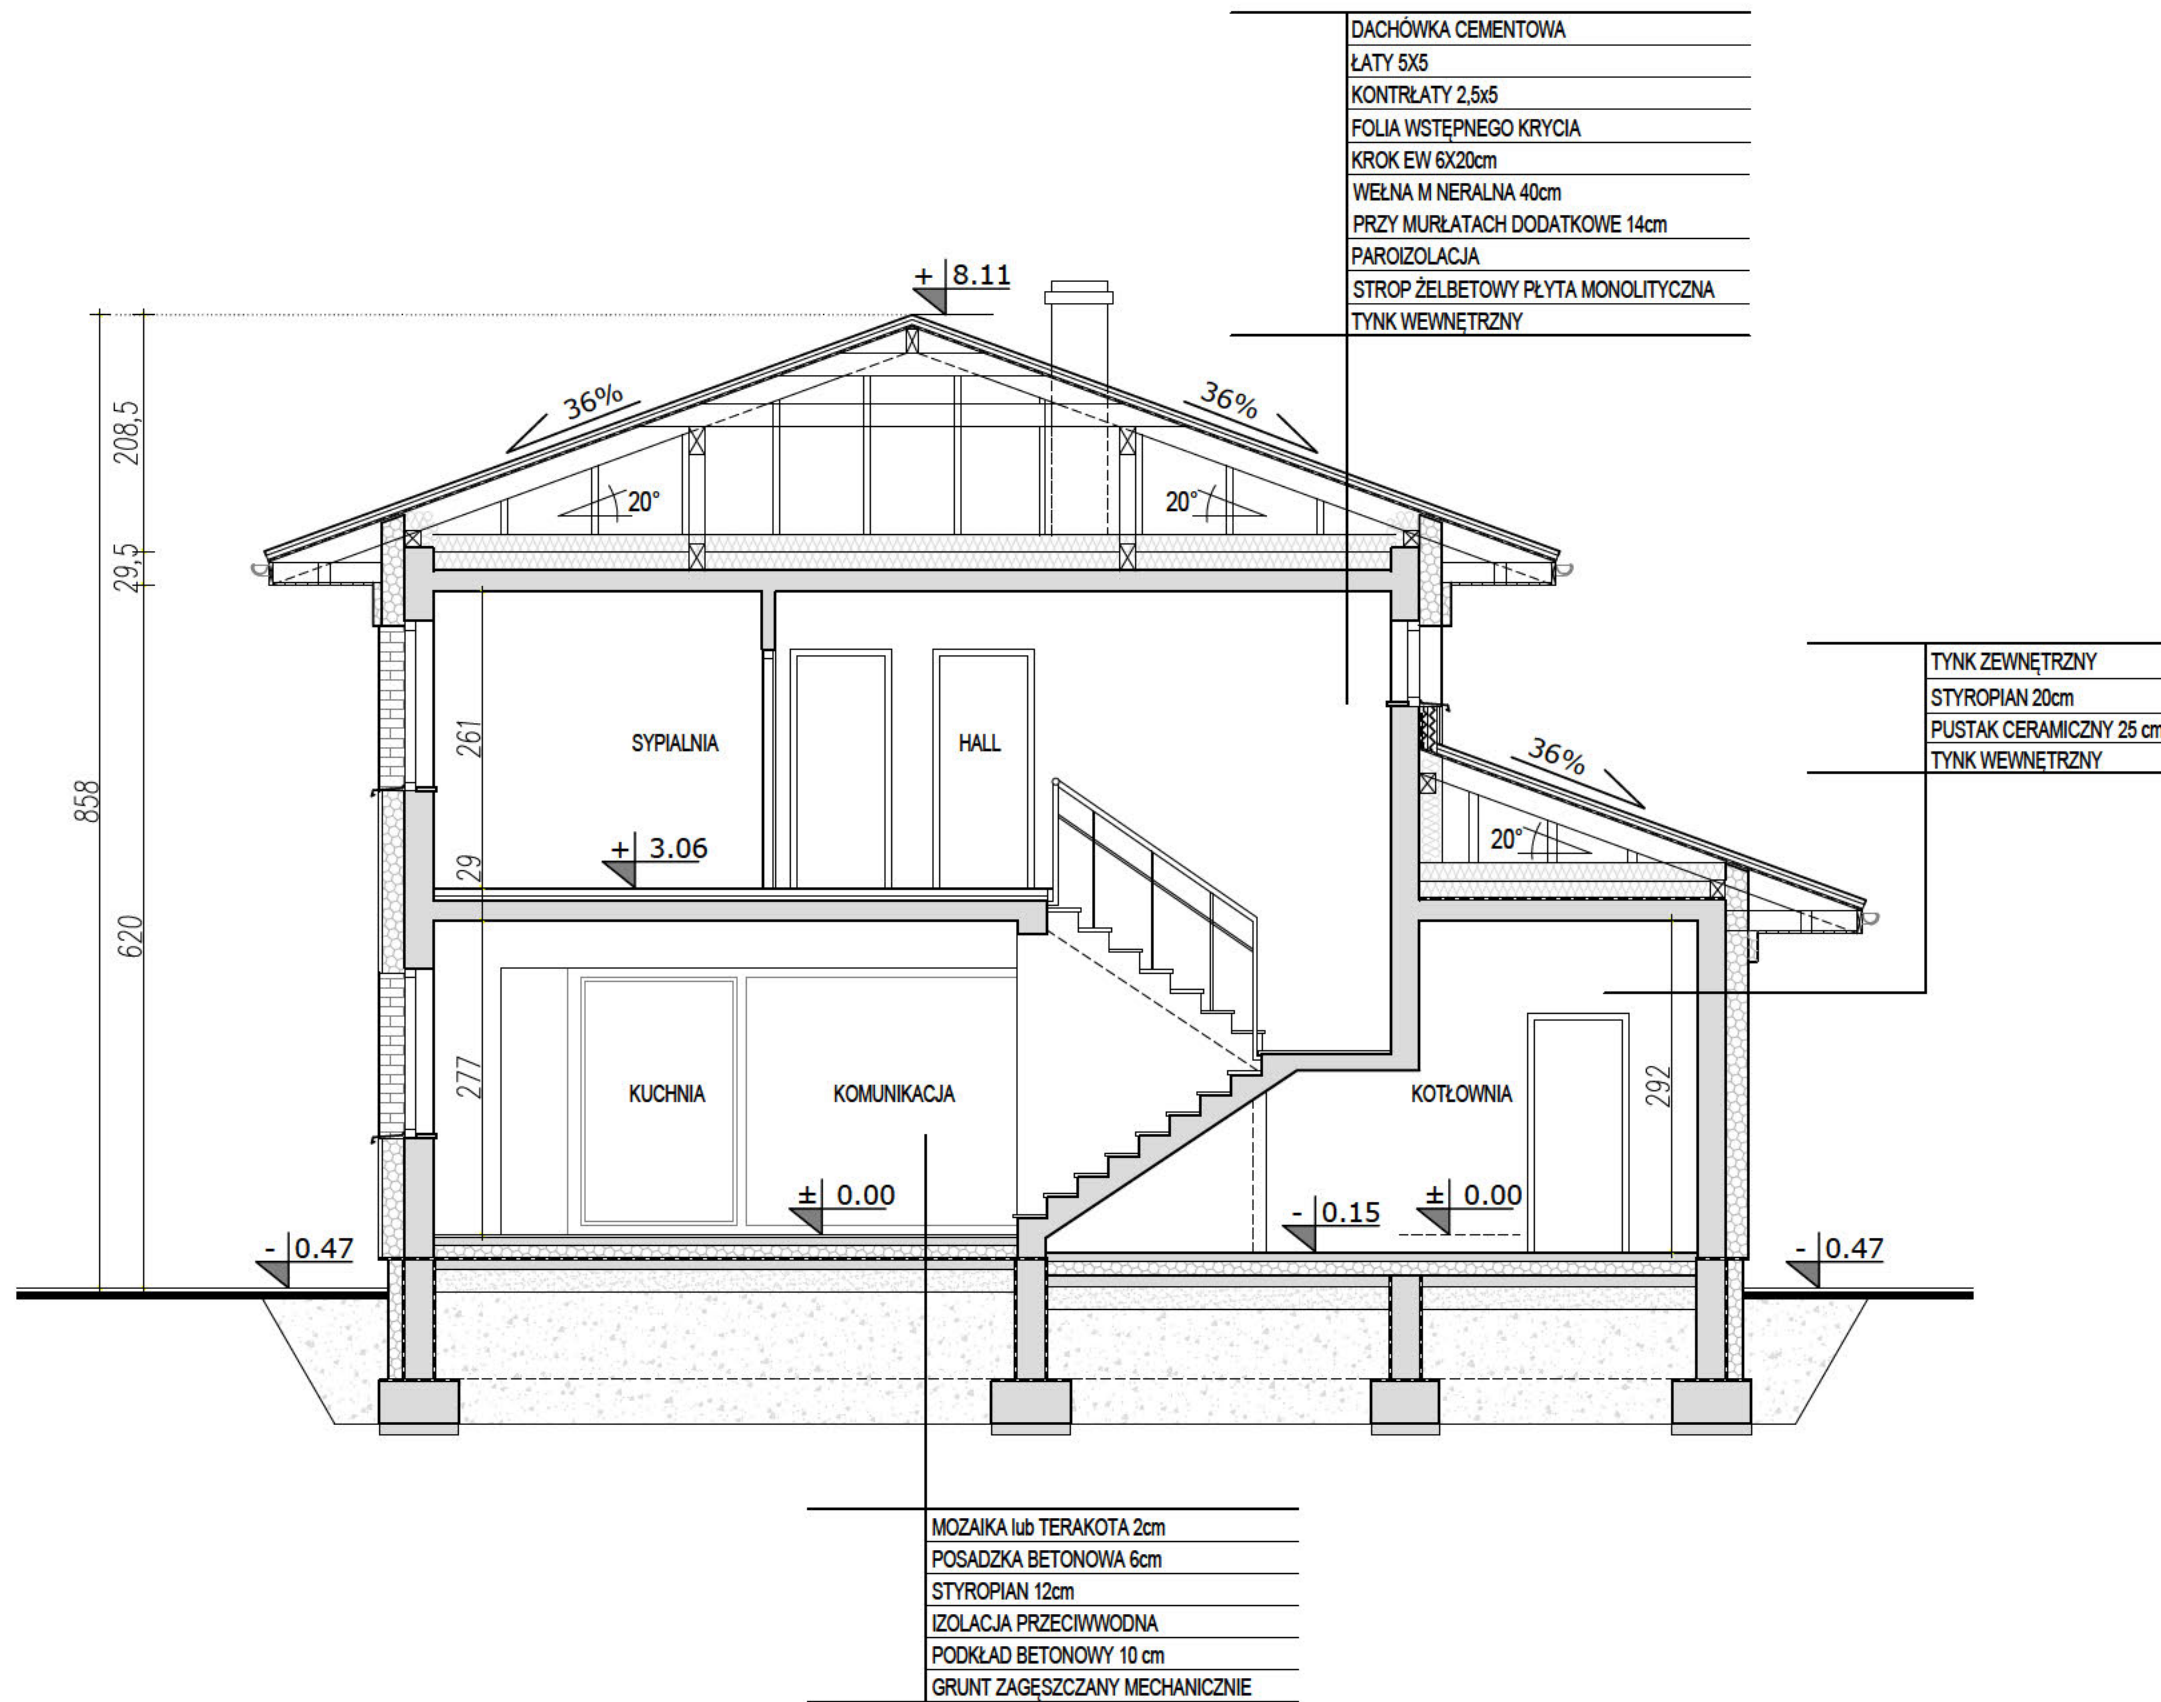

## UWAGA:

- PRZEDSTAWIONY RYSUNEK  
 - ma charakter OKAZOWY;  
 - nie odwzorowuje pełnego zakresu rysunków dokumentacji technicznej;  
 - swoim zakresem nie stanowi podstawy do uzyskania pozwolenia na budowę;

PRACOWNIA PROJEKTOWA



ul. Warszawska 9,  
 15-062 Białystok,


gsm. 504 682 562  
 tel. 85 652 55 54

NAZWA PROJEKTU	<b>KARO</b>
WERSJA	KATALOGOWA
NAZWA RYSUNKU	PRZEKRÓJ A-A

**KARO**

**LUSTRZANE ODBICIE**

# EGZEMPLARZ OKAZOWY

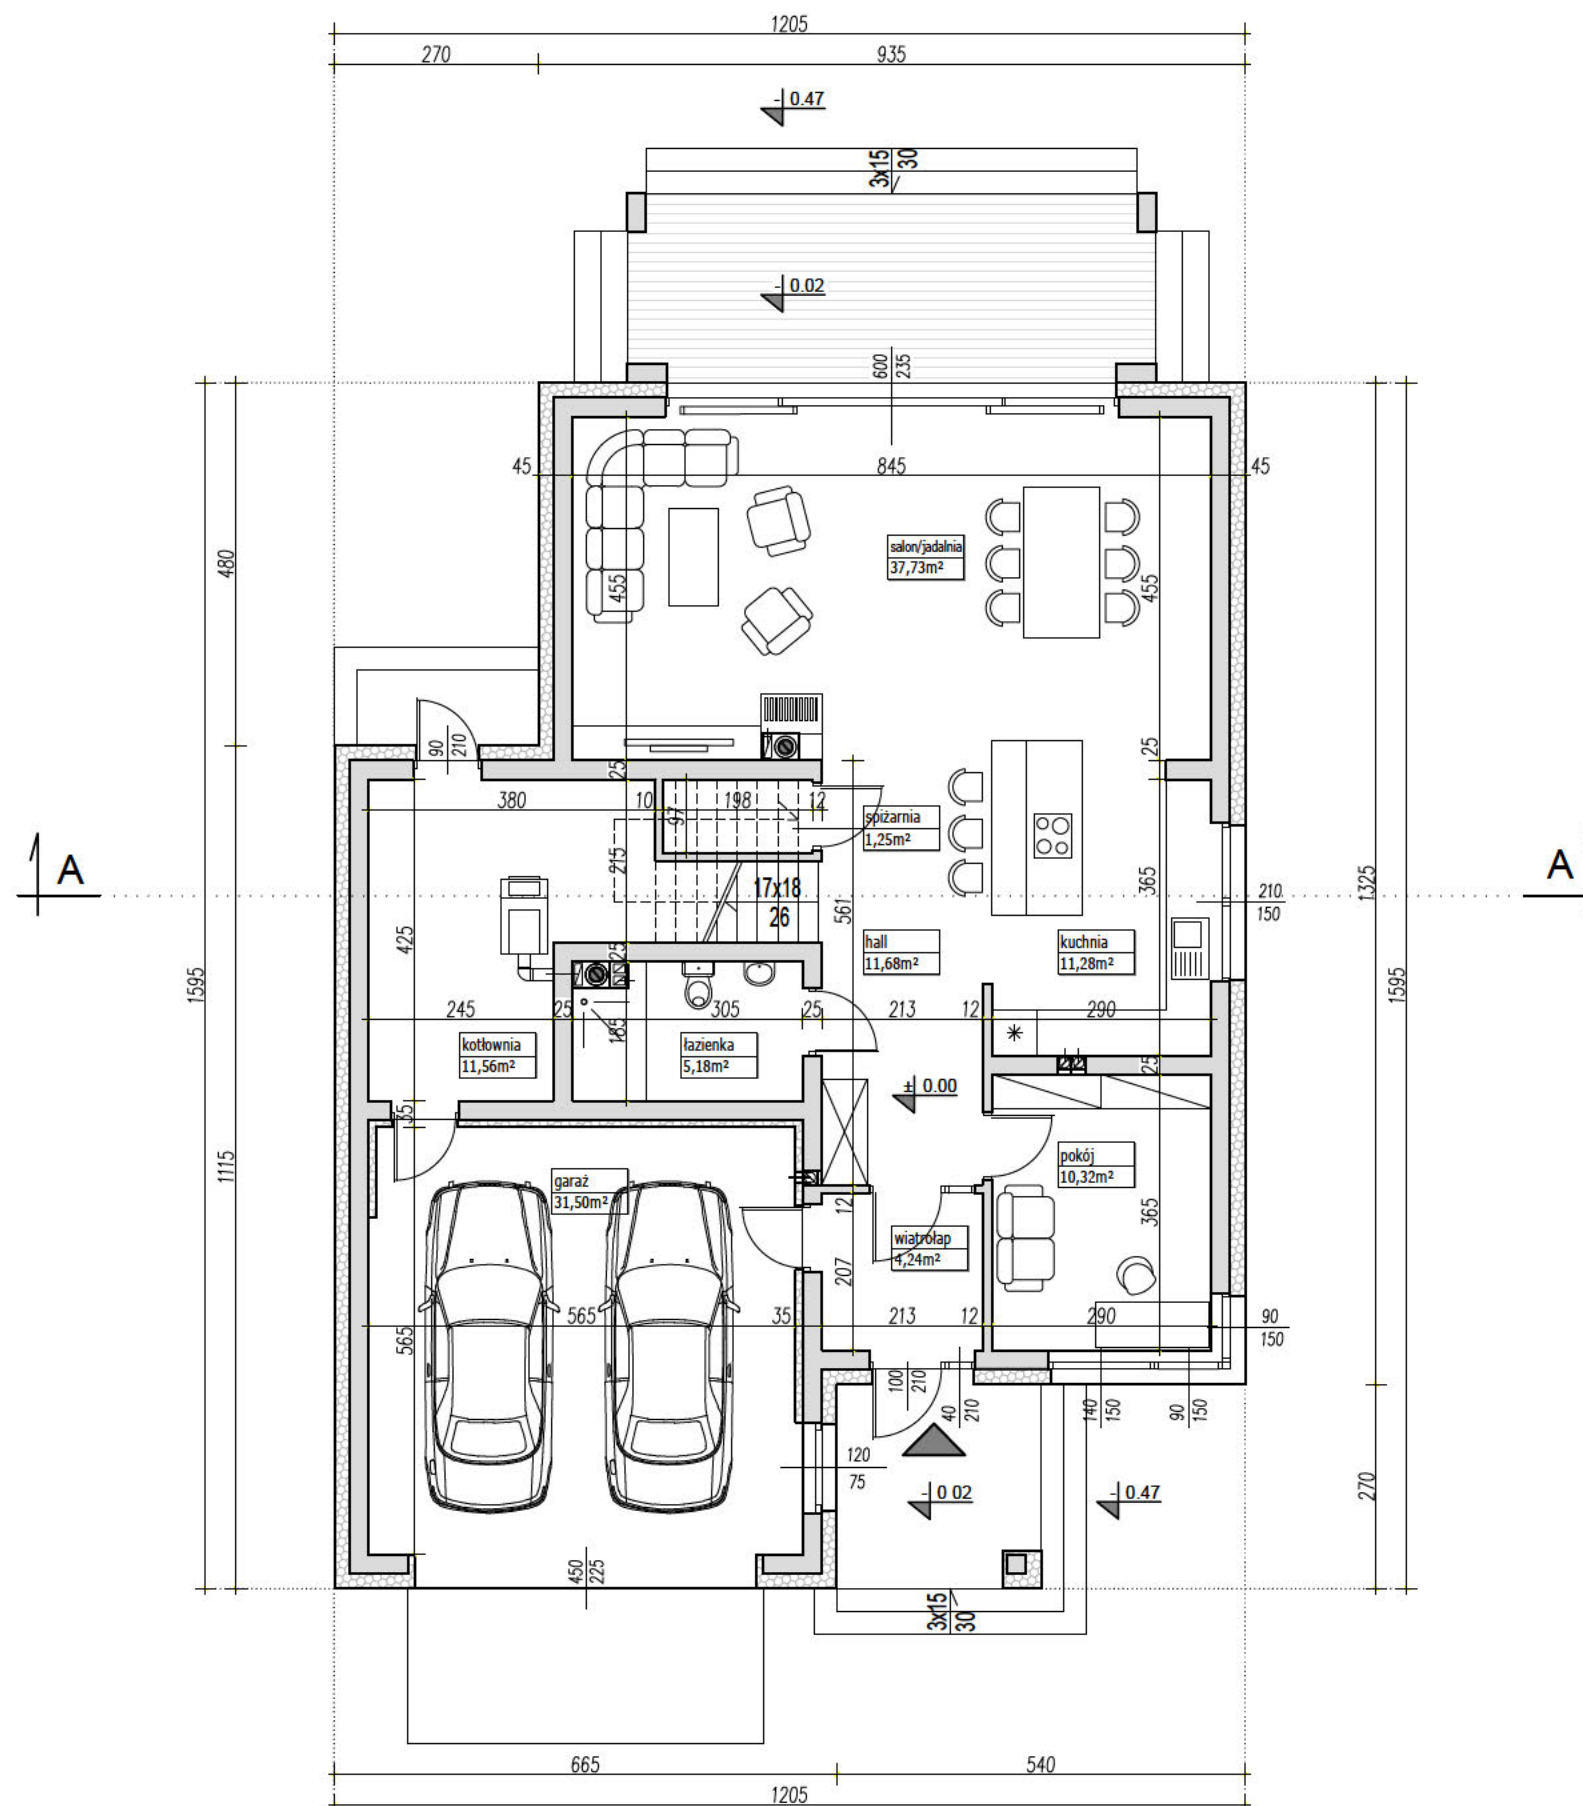

## PARAMETRY BUDYNKU PARTER

POW. UŻYTKOWA PARTERU	93,24m <sup>2</sup>
POW. UŻYTKOWA GARAŻU	31,50m <sup>2</sup>
POWIERZCHNIA CAŁKOWITA	164,66m <sup>2</sup>

## PARAMETRY BUDYNKU CAŁOŚĆ

POW. UŻYTKOWA DOMU	188,00m <sup>2</sup>
POW. UŻYTKOWA GARAŻU	31,50m <sup>2</sup>
POWIERZCHNIA NETTO	219,50m <sup>2</sup>
POWIERZCHNIA CAŁKOWITA	288,55m <sup>2</sup>
POWIERZCHNIA ZABUDOWY	164,66m <sup>2</sup>
KUBATURA	1111m <sup>3</sup>

### UWAGA:

- PRZEDSTAWIONY RYSUNEK  
 - ma charakter OKAZOWY;  
 - nie odwzorowuje pełnego zakresu rysunków dokumentacji technicznej;  
 - swoim zakresem nie stanowi podstawy do uzyskania pozwolenia na budowę;

PRACOWNIA PROJEKTOWA



ul. Warszawska 9,  
15-062 Białystok,


gsm. 504 682 562  
tel. 85 652 55 54

NAZWA PROJEKTU	<b>KARO</b>
WERSJA	LUSTRZANE ODBICIE
NAZWA RYSUNKU	RZUT PARTERU

# EGZEMPLARZ OKAZOWY

## PARAMETRY BUDYNKU PODDASZE

POW. UŻYTKOWA PODDASZA	94,76m <sup>2</sup>
POWIERZCHNIA CAŁKOWITA	123,89m <sup>2</sup>

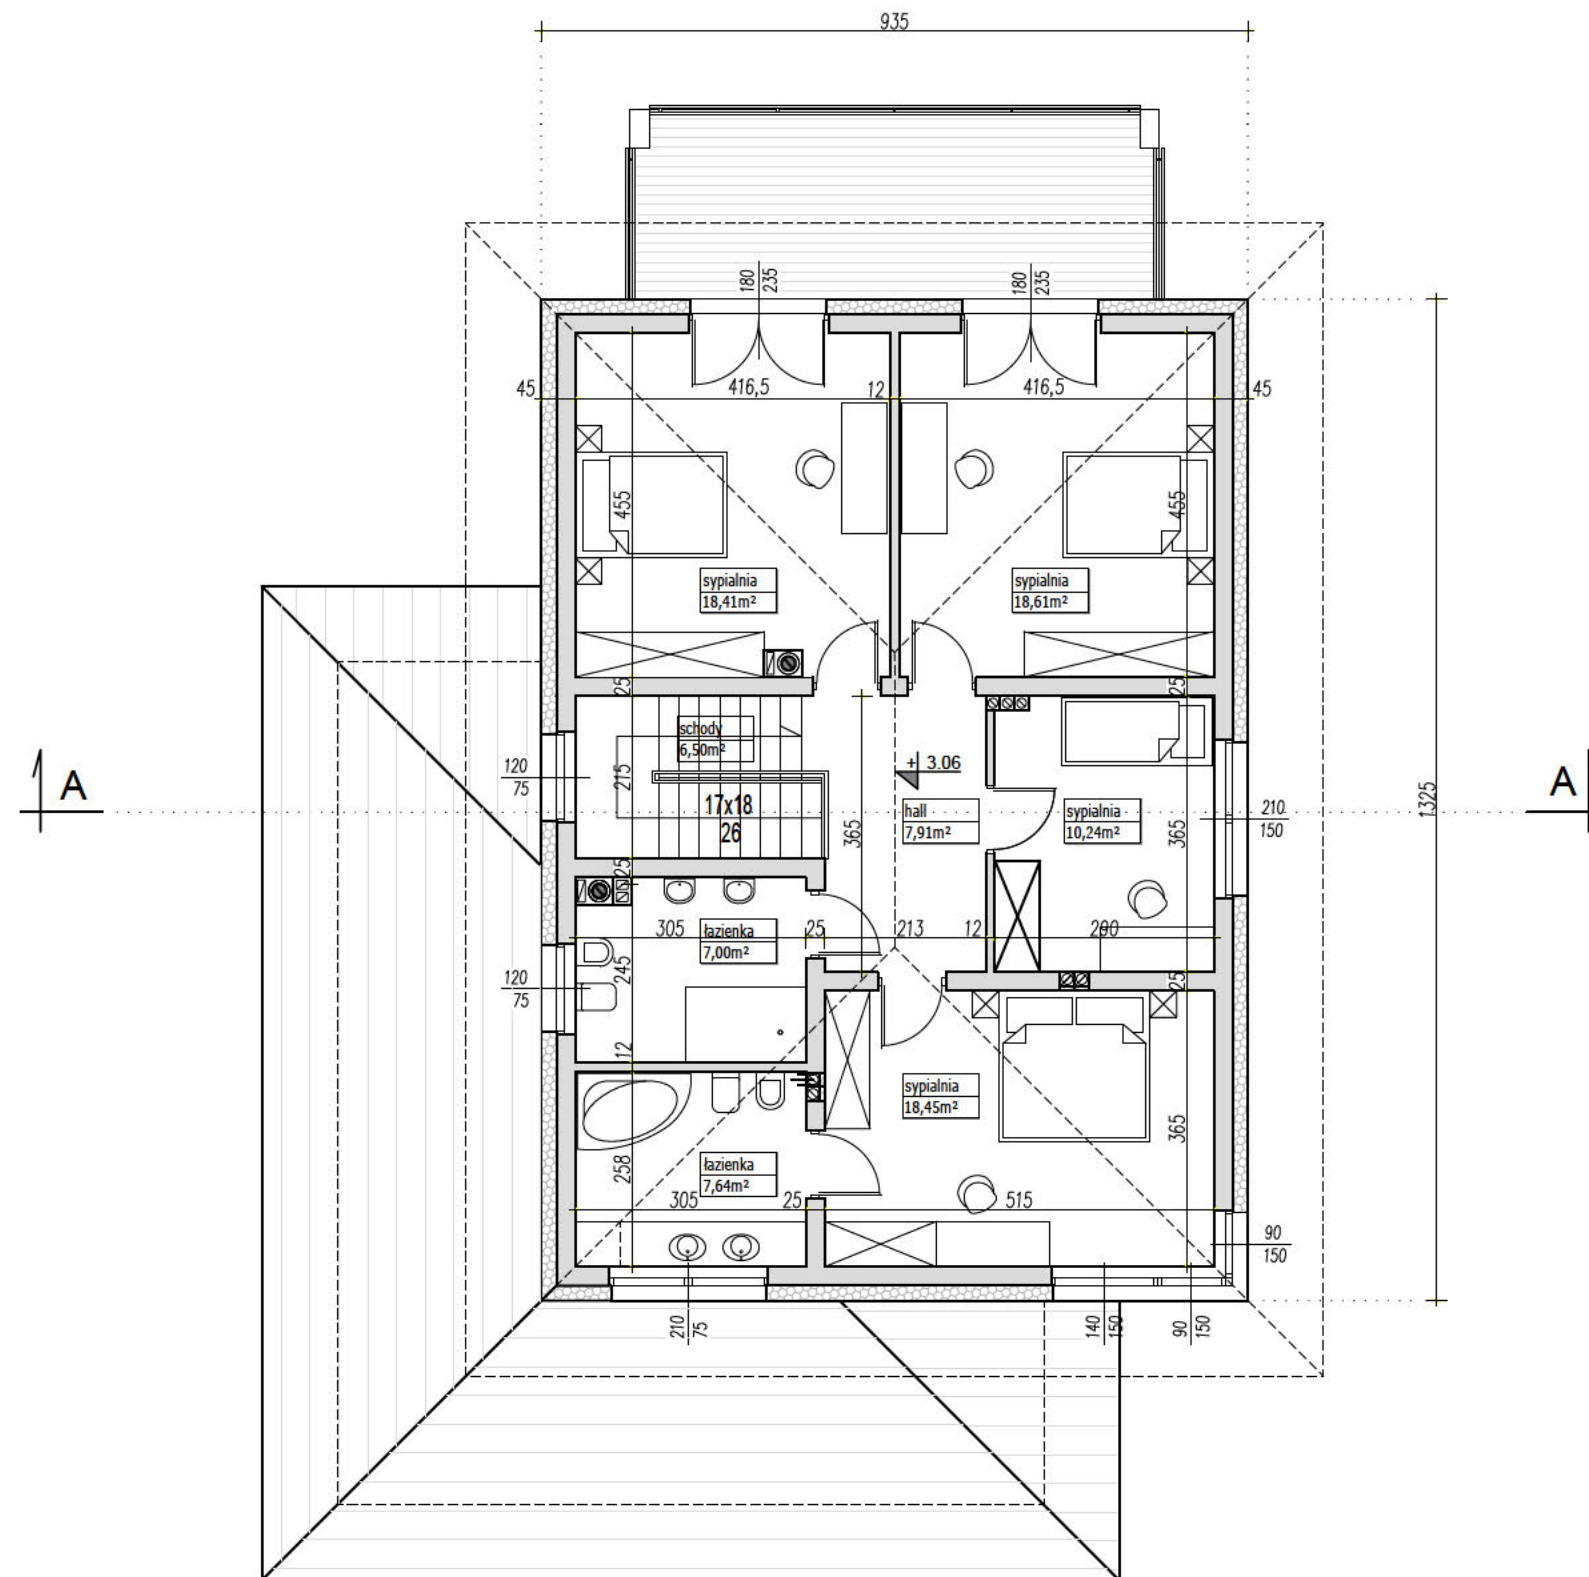

### UWAGA:

- PRZEDSTAWIONY RYSUNEK
- ma charakter OKAZOWY;
  - nie odwzorowuje pełnego zakresu rysunków dokumentacji technicznej;
  - swoim zakresem nie stanowi podstawy do uzyskania pozwolenia na budowę;

PRACOWNIA PROJEKTOWA




ul. Warszawska 9,  
15-062 Białystok,

gsm. 504 682 562  
tel. 85 652 55 54

Przedstawiona okazowa wersja projektu katalogowego jest wyłącznie własnością PRACOWNI "ARCHETYP". Zgodnie z Ustawą o Prawie Autorskim i prawach Pokrewnych (Dz.U.Nr24, poz.83 z dn. 04.02.1994r), projekt chroniony jest prawami autorskimi. Powielanie niniejszego rysunku w całości lub we fragmencie, jego rozpowszechnianie, rozprowadzanie, bądź modyfikowanie, bez zgody autora projektu jest zabronione i grozi konsekwencjami prawnymi.

NAZWA PROJEKTU	<b>KARO</b>
WERSJA	LUSTRZANE ODBICIE
NAZWA RYSUNKU	RZUT PIĘTRA

# EGZEMPLARZ OKAZOWY

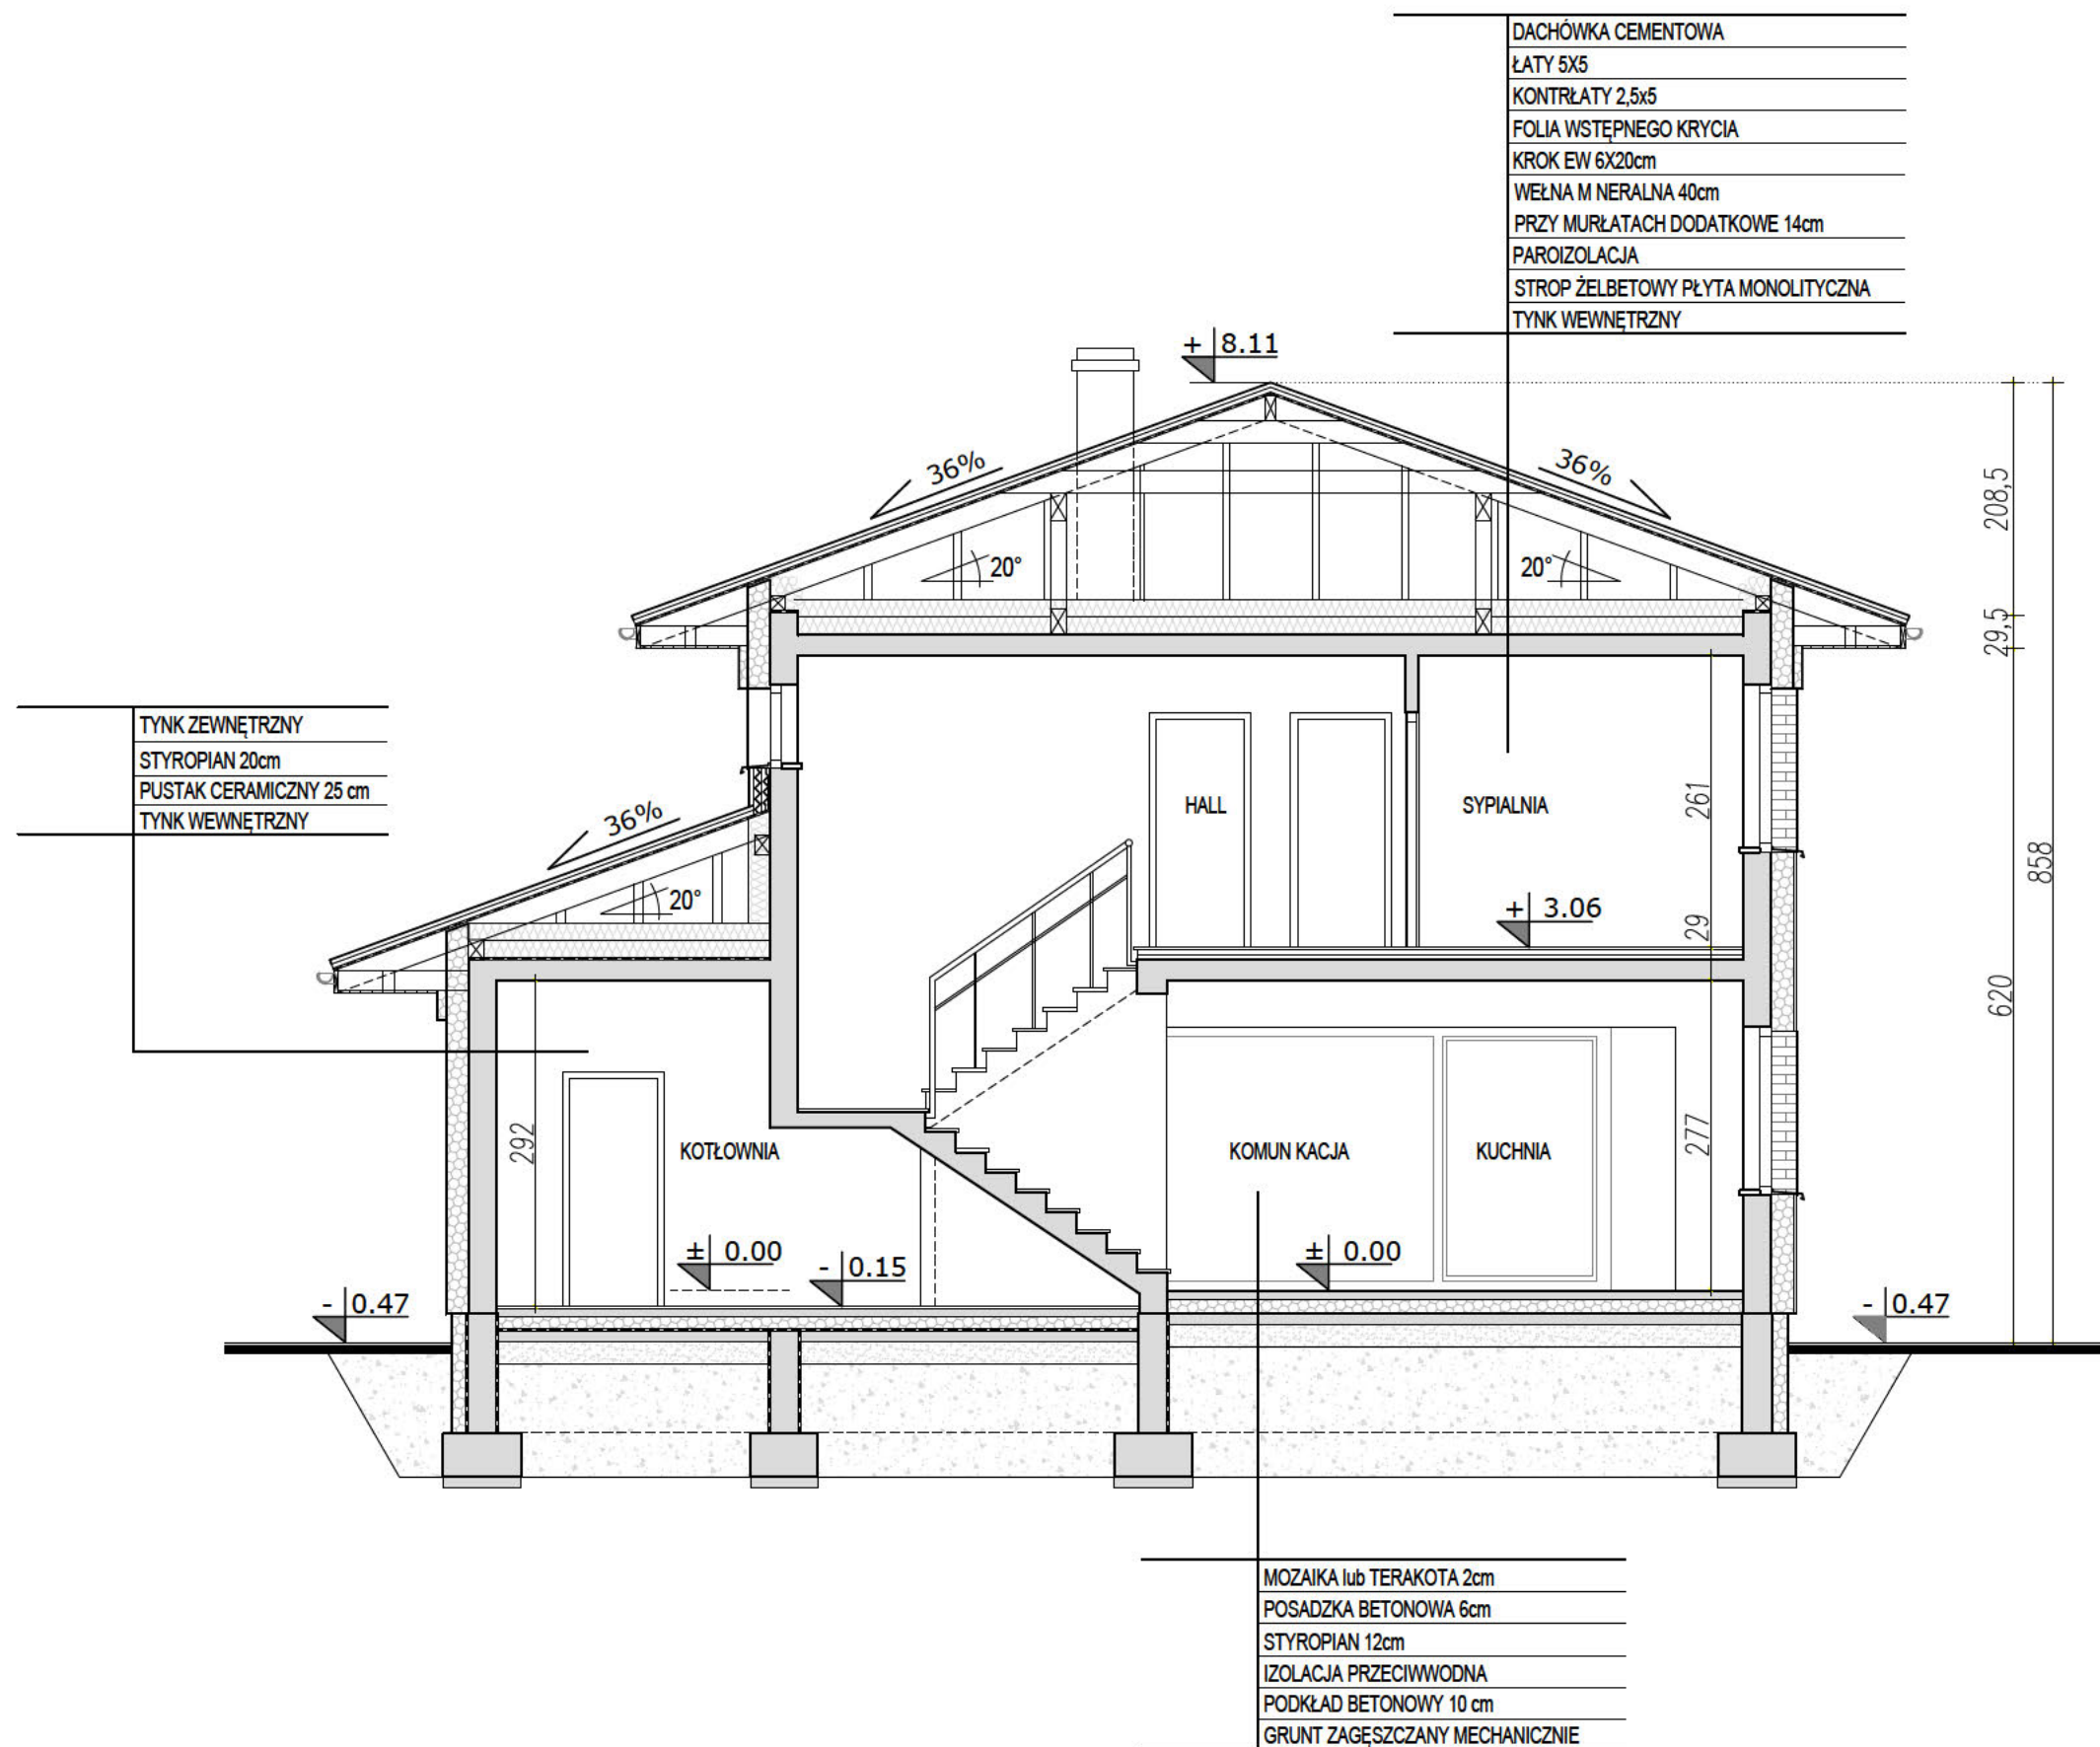

## UWAGA:

- PRZEDSTAWIONY RYSUNEK
- ma charakter OKAZOWY;
  - nie odwzorowuje pełnego zakresu rysunków dokumentacji technicznej;
  - swoim zakresem nie stanowi podstawy do uzyskania pozwolenia na budowę;

PRACOWNIA PROJEKTOWA



ul. Warszawska 9,  
15-062 Białystok,

gsm. 504 682 562  
tel. 85 652 55 54

NAZWA PROJEKTU	<b>KARO</b>
WERSJA	LUSTRZANE ODBICIE
NAZWA RYSUNKU	PRZEKRÓJ A-A

Przedstawiona okazowa wersja projektu katalogowego jest wyłącznie własnością PRACOWNI "ARCHETYP". Zgodnie z Ustawą o Prawie Autorskim i prawach Pokrewnych (Dz.U.Nr24, poz.83 z dn. 04.02.1994r), projekt chroniony jest prawami autorskimi. Powielanie niniejszego rysunku w całości lub we fragmencie, jego rozpowszechnianie, rozprowadzanie, bądź modyfikowanie, bez zgody autora projektu jest zabronione i grozi konsekwencjami prawnymi.