


EGZEMPLARZ OKAZOWY

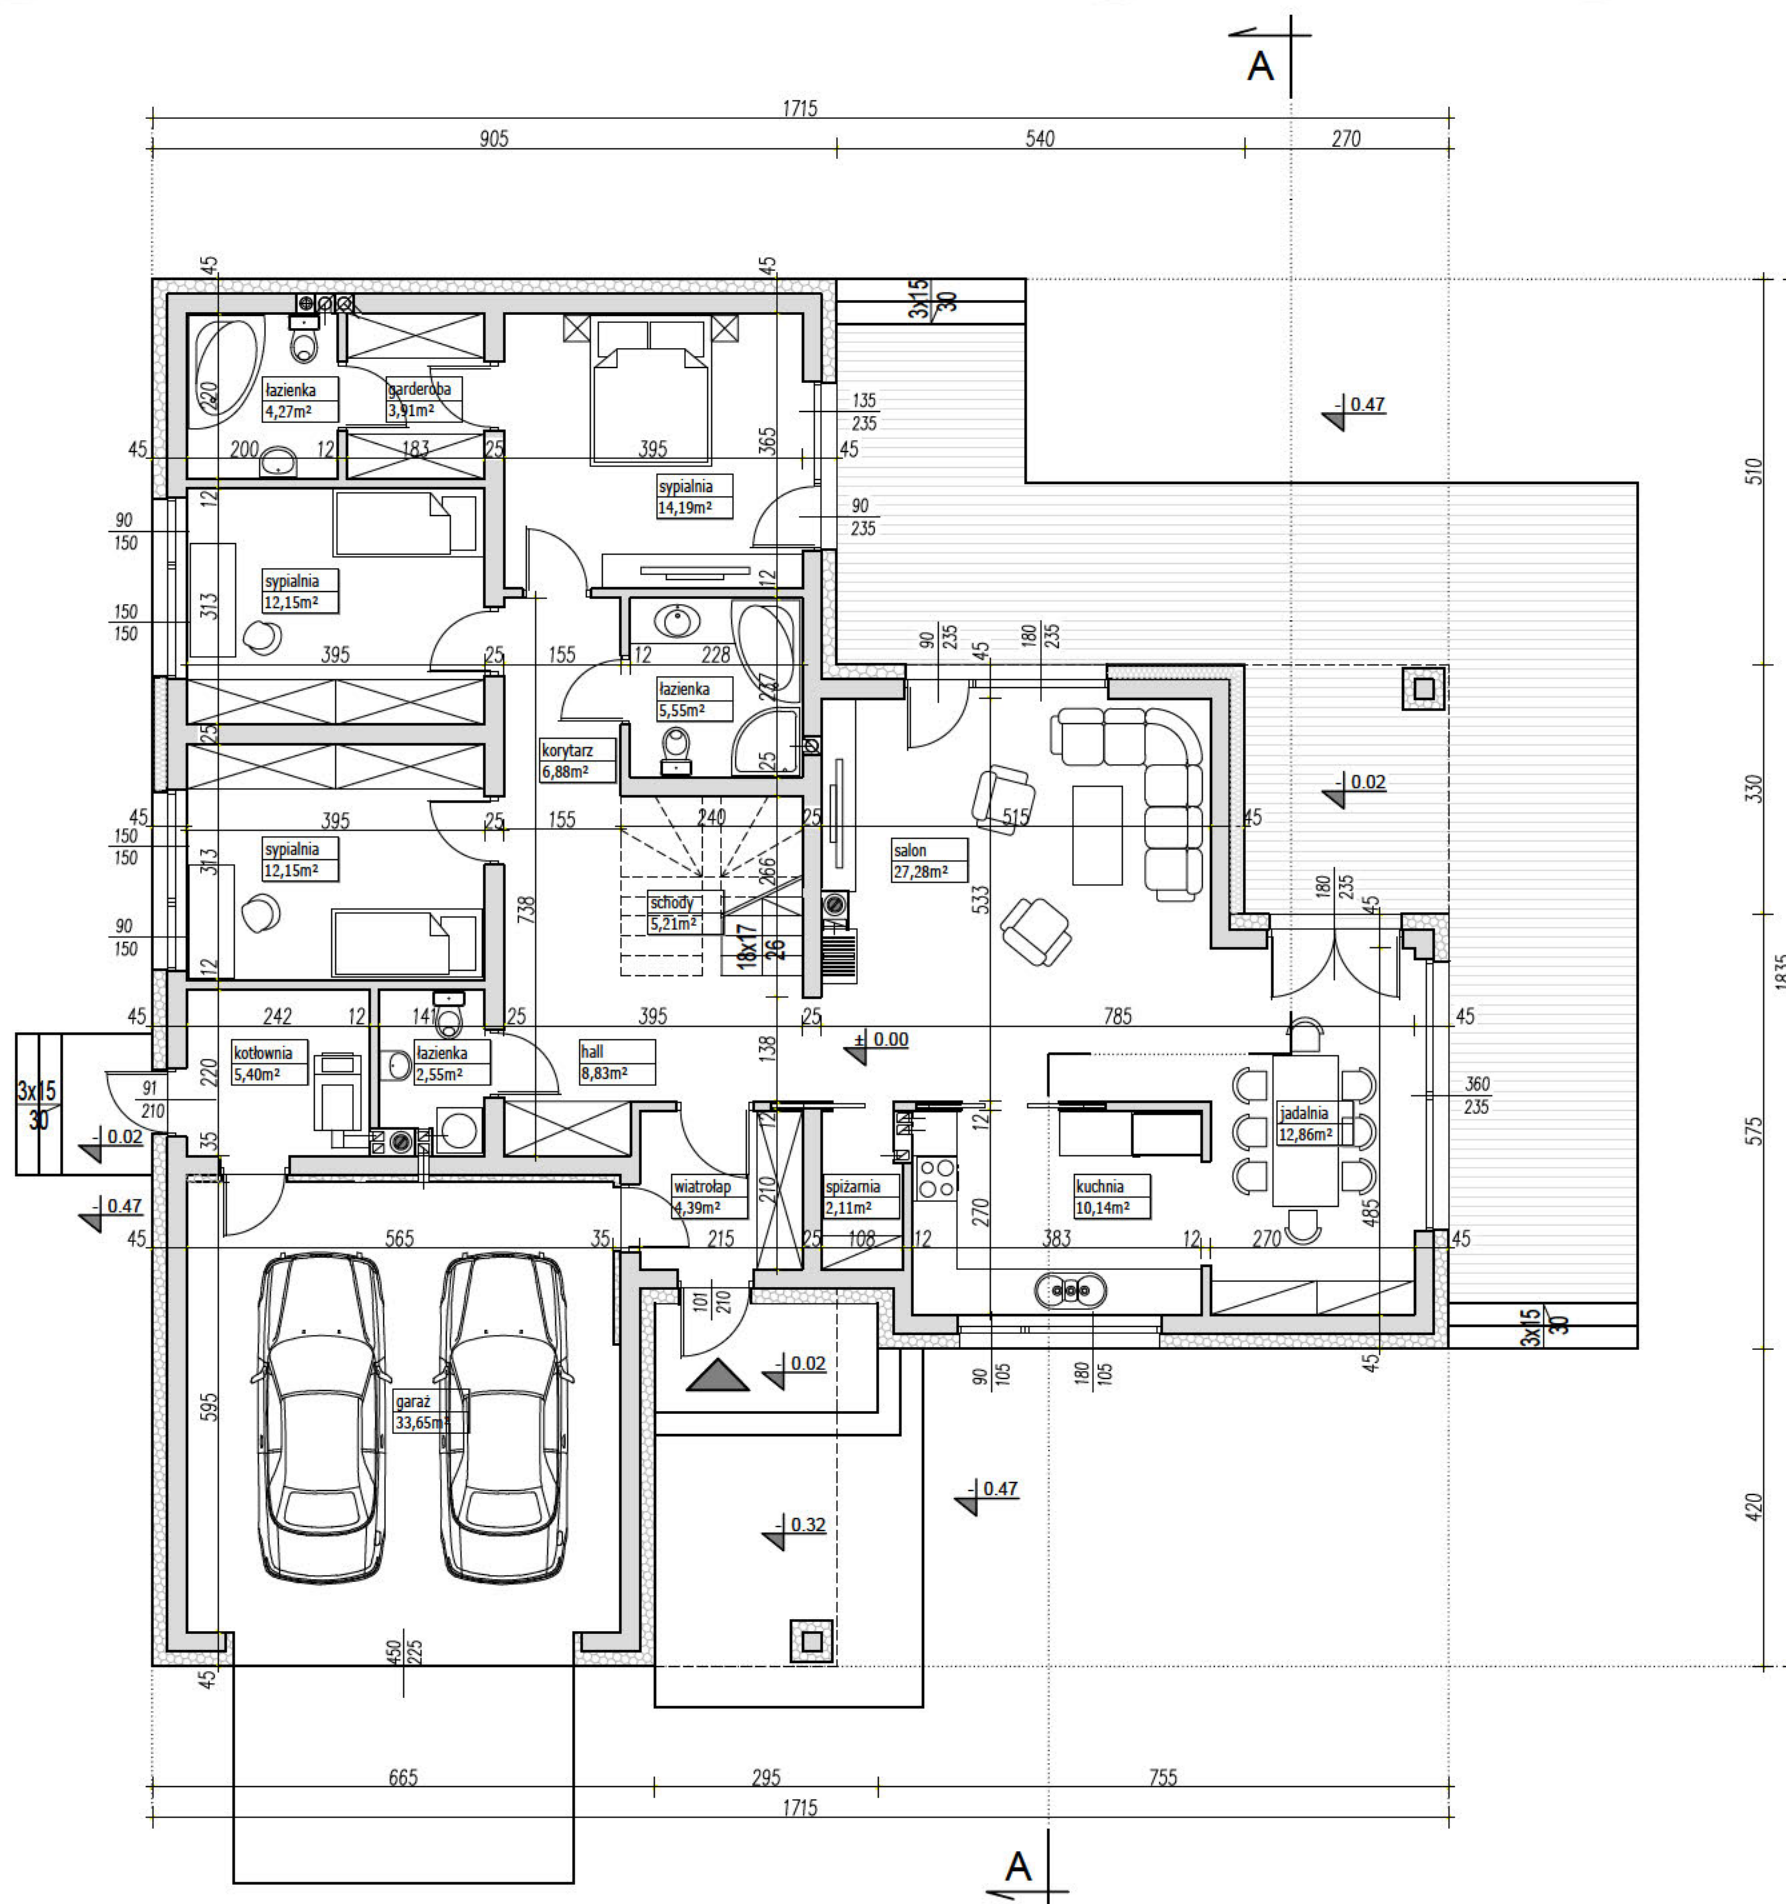

PARAMETRY BUDYNKU PARTER

POW. UŻYTKOWA PARTERU	137.87m ²
POW. UŻYTKOWA GARAŻU	33.65m ²
POWIERZCHNIA CAŁKOWITA	217.89m ²

PARAMETRY BUDYNKU CAŁOŚĆ

POW. UŻYTKOWA DOMU	216.98m ²
POW. UŻYTKOWA GARAŻU	33.65m ²
POWIERZCHNIA NETTO	287.82m ²
POWIERZCHNIA CAŁKOWITA	457.26m ²
POWIERZCHNIA ZABUDOWY	239.37m ²
KUBATURA	1228m ³

UWAGA:

- PRZEDSTAWIONY RYSUNEK
 - ma charakter OKAZOWY;
 - nie odwzorowuje pełnego zakresu rysunków dokumentacji technicznej;
 - swoim zakresem nie stanowi podstawy do uzyskania pozwolenia na budowę;

PRACOWNIA PROJEKTOWA




ul. Warszawska 9,
15-062 Białystok,

gsm. 504 682 562
tel. 85 652 55 54

NAZWA PROJEKTU	ARTEO 4
WERSJA	KATALOGOWA
NAZWA RYSUNKU	RZUT PARTERU

Przedstawiona okazowa wersja projektu katalogowego jest wyłącznie własnością PRACOWNI "ARCHETYP". Zgodnie z Ustawą o Prawie Autorskim i prawach Pokrewnych (Dz.U.Nr24, poz.83 z dn. 04.02.1994r), projekt chroniony jest prawami autorskimi. Powielanie niniejszego rysunku w całości lub we fragmencie, jego rozpowszechnianie, rozprowadzanie, bądź modyfikowanie, bez zgody autora projektu jest zabronione i grozi konsekwencjami prawnymi.

EGZEMPLARZ OKAZOWY

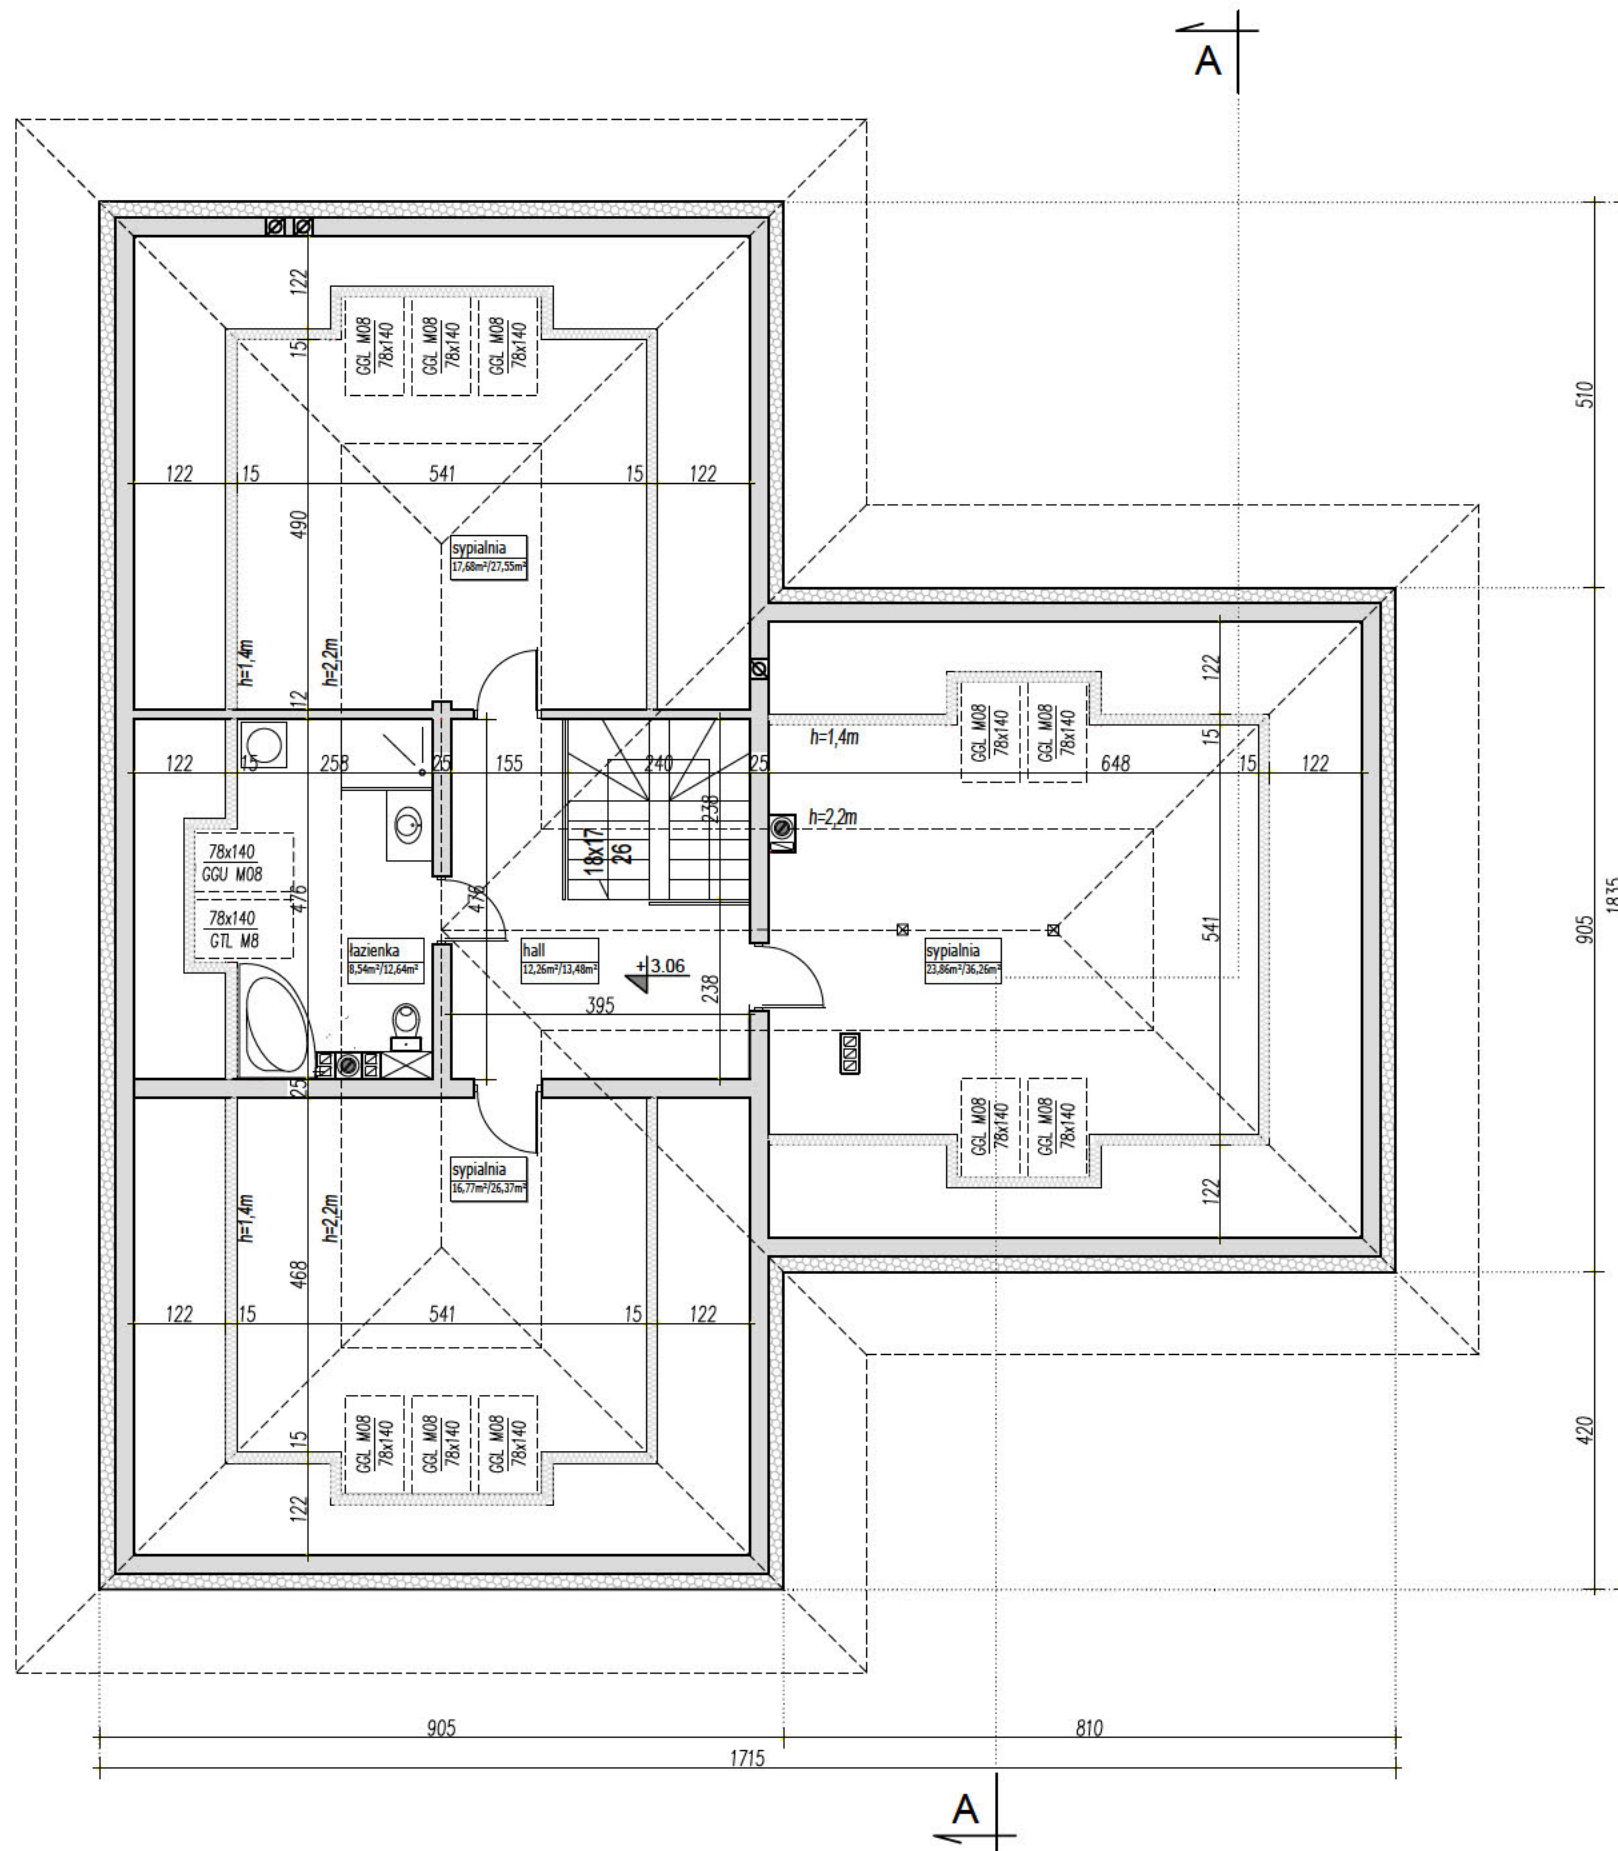

PARAMETRY BUDYNKU PODDASZE

POW. UŻYTKOWA PODDASZA	79.11m ²
POWIERZCHNIA PODŁÓG	116.30m ²
POWIERZCHNIA CAŁKOWITA	239.37m ²

UWAGA:

- PRZEDSTAWIONY RYSUNEK
- ma charakter OKAZOWY;
- nie odwzorowuje pełnego zakresu rysunków dokumentacji technicznej;
- swoim zakresem nie stanowi podstawy do uzyskania pozwolenia na budowę;

PRACOWNIA PROJEKTOWA




ul. Warszawska 9,
15-062 Białystok,

gsm. 504 682 562
tel. 85 652 55 54

NAZWA PROJEKTU	ARTEO 4
WERSJA	KATALOGOWA
NAZWA RYSUNKU	RZUT PODDASZA

Przedstawiona okazowa wersja projektu katalogowego jest wyłącznie własnością PRACOWNI "ARCHETYP". Zgodnie z Ustawą o Prawie Autorskim i prawach Pokrewnych (Dz.U.Nr24, poz.83 z dn. 04.02.1994r), projekt chroniony jest prawami autorskimi. Powielanie niniejszego rysunku w całości lub we fragmencie, jego rozpowszechnianie, rozprowadzanie, bądź modyfikowanie, bez zgody autora projektu jest zabronione i grozi konsekwencjami prawnymi.

EGZEMPLARZ OKAZOWY

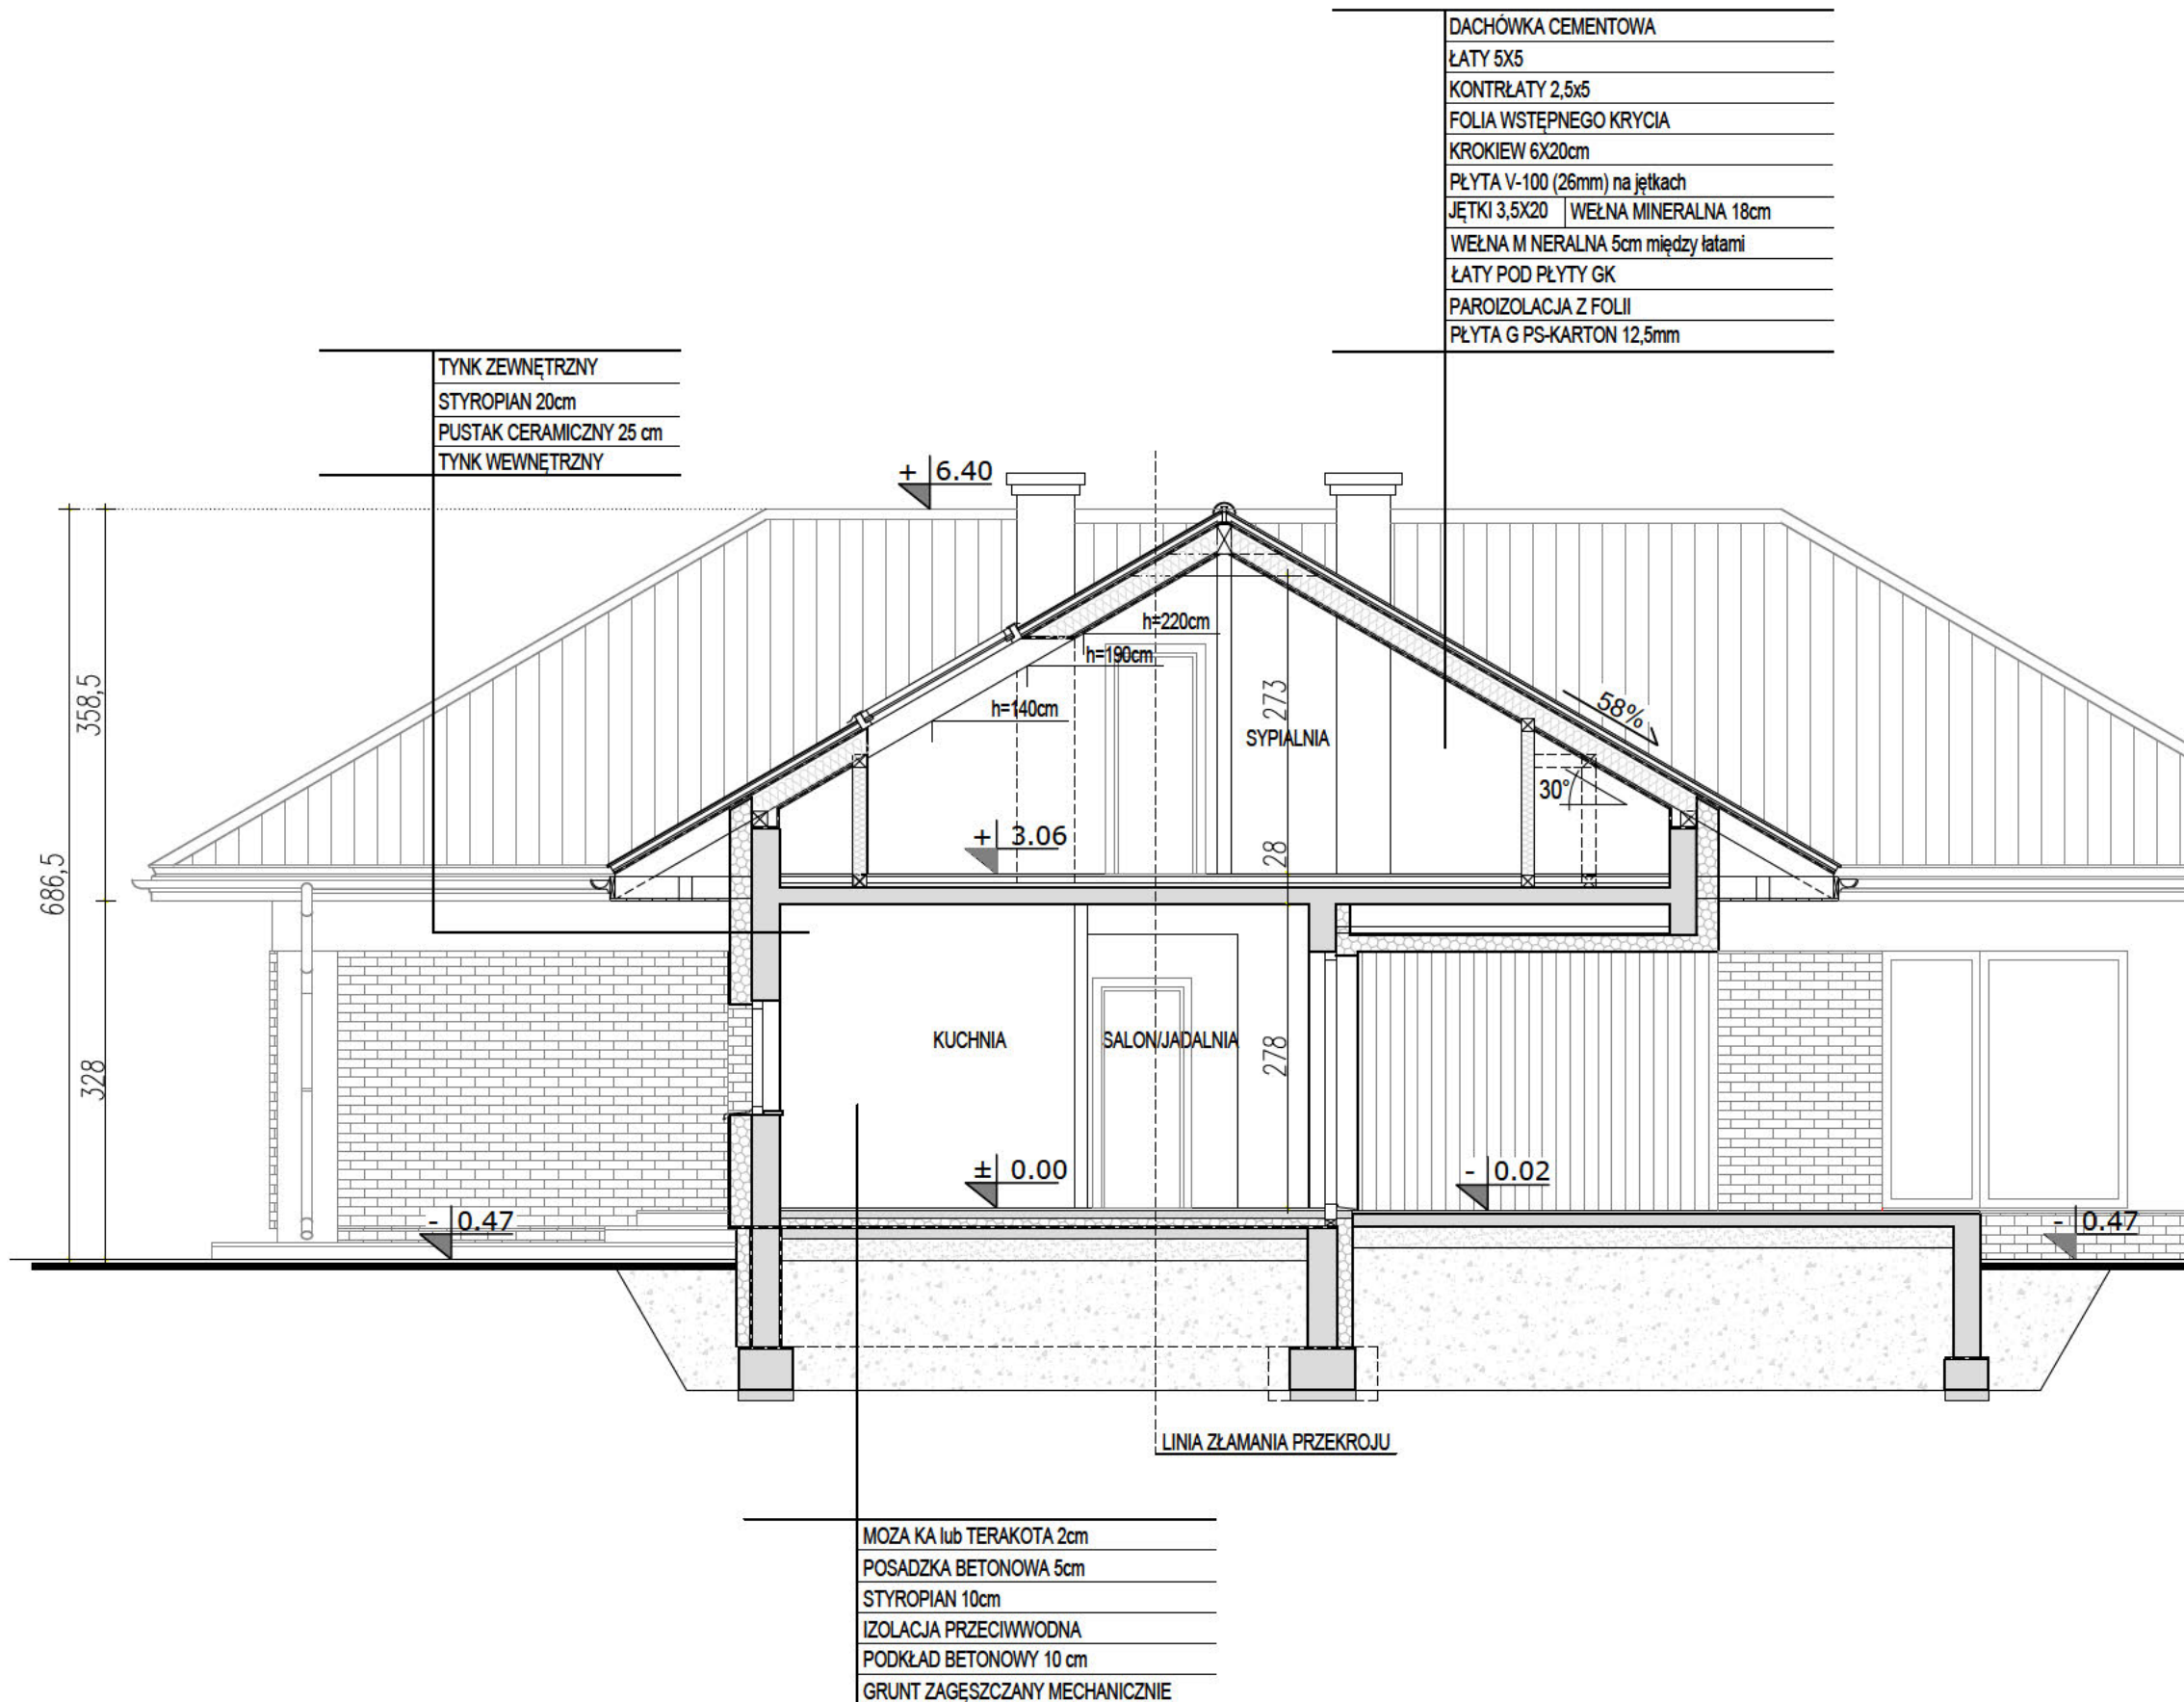

UWAGA:

- PRZEDSTAWIONY RYSUNEK
- ma charakter OKAZOWY;
 - nie odwzorowuje pełnego zakresu rysunków dokumentacji technicznej;
 - swoim zakresem nie stanowi podstawy do uzyskania pozwolenia na budowę;

PRACOWNIA PROJEKTOWA



ul. Warszawska 9,
15-062 Białystok,


gsm. 504 682 562
tel. 85 652 55 54

NAZWA PROJEKTU	ARTEO 4
WERSJA	KATALOGOWA
NAZWA RYSUNKU	PRZEKRÓJ A-A

ARTEO 4

LUSTRZANE ODBICIE

EGZEMPLARZ OKAZOWY

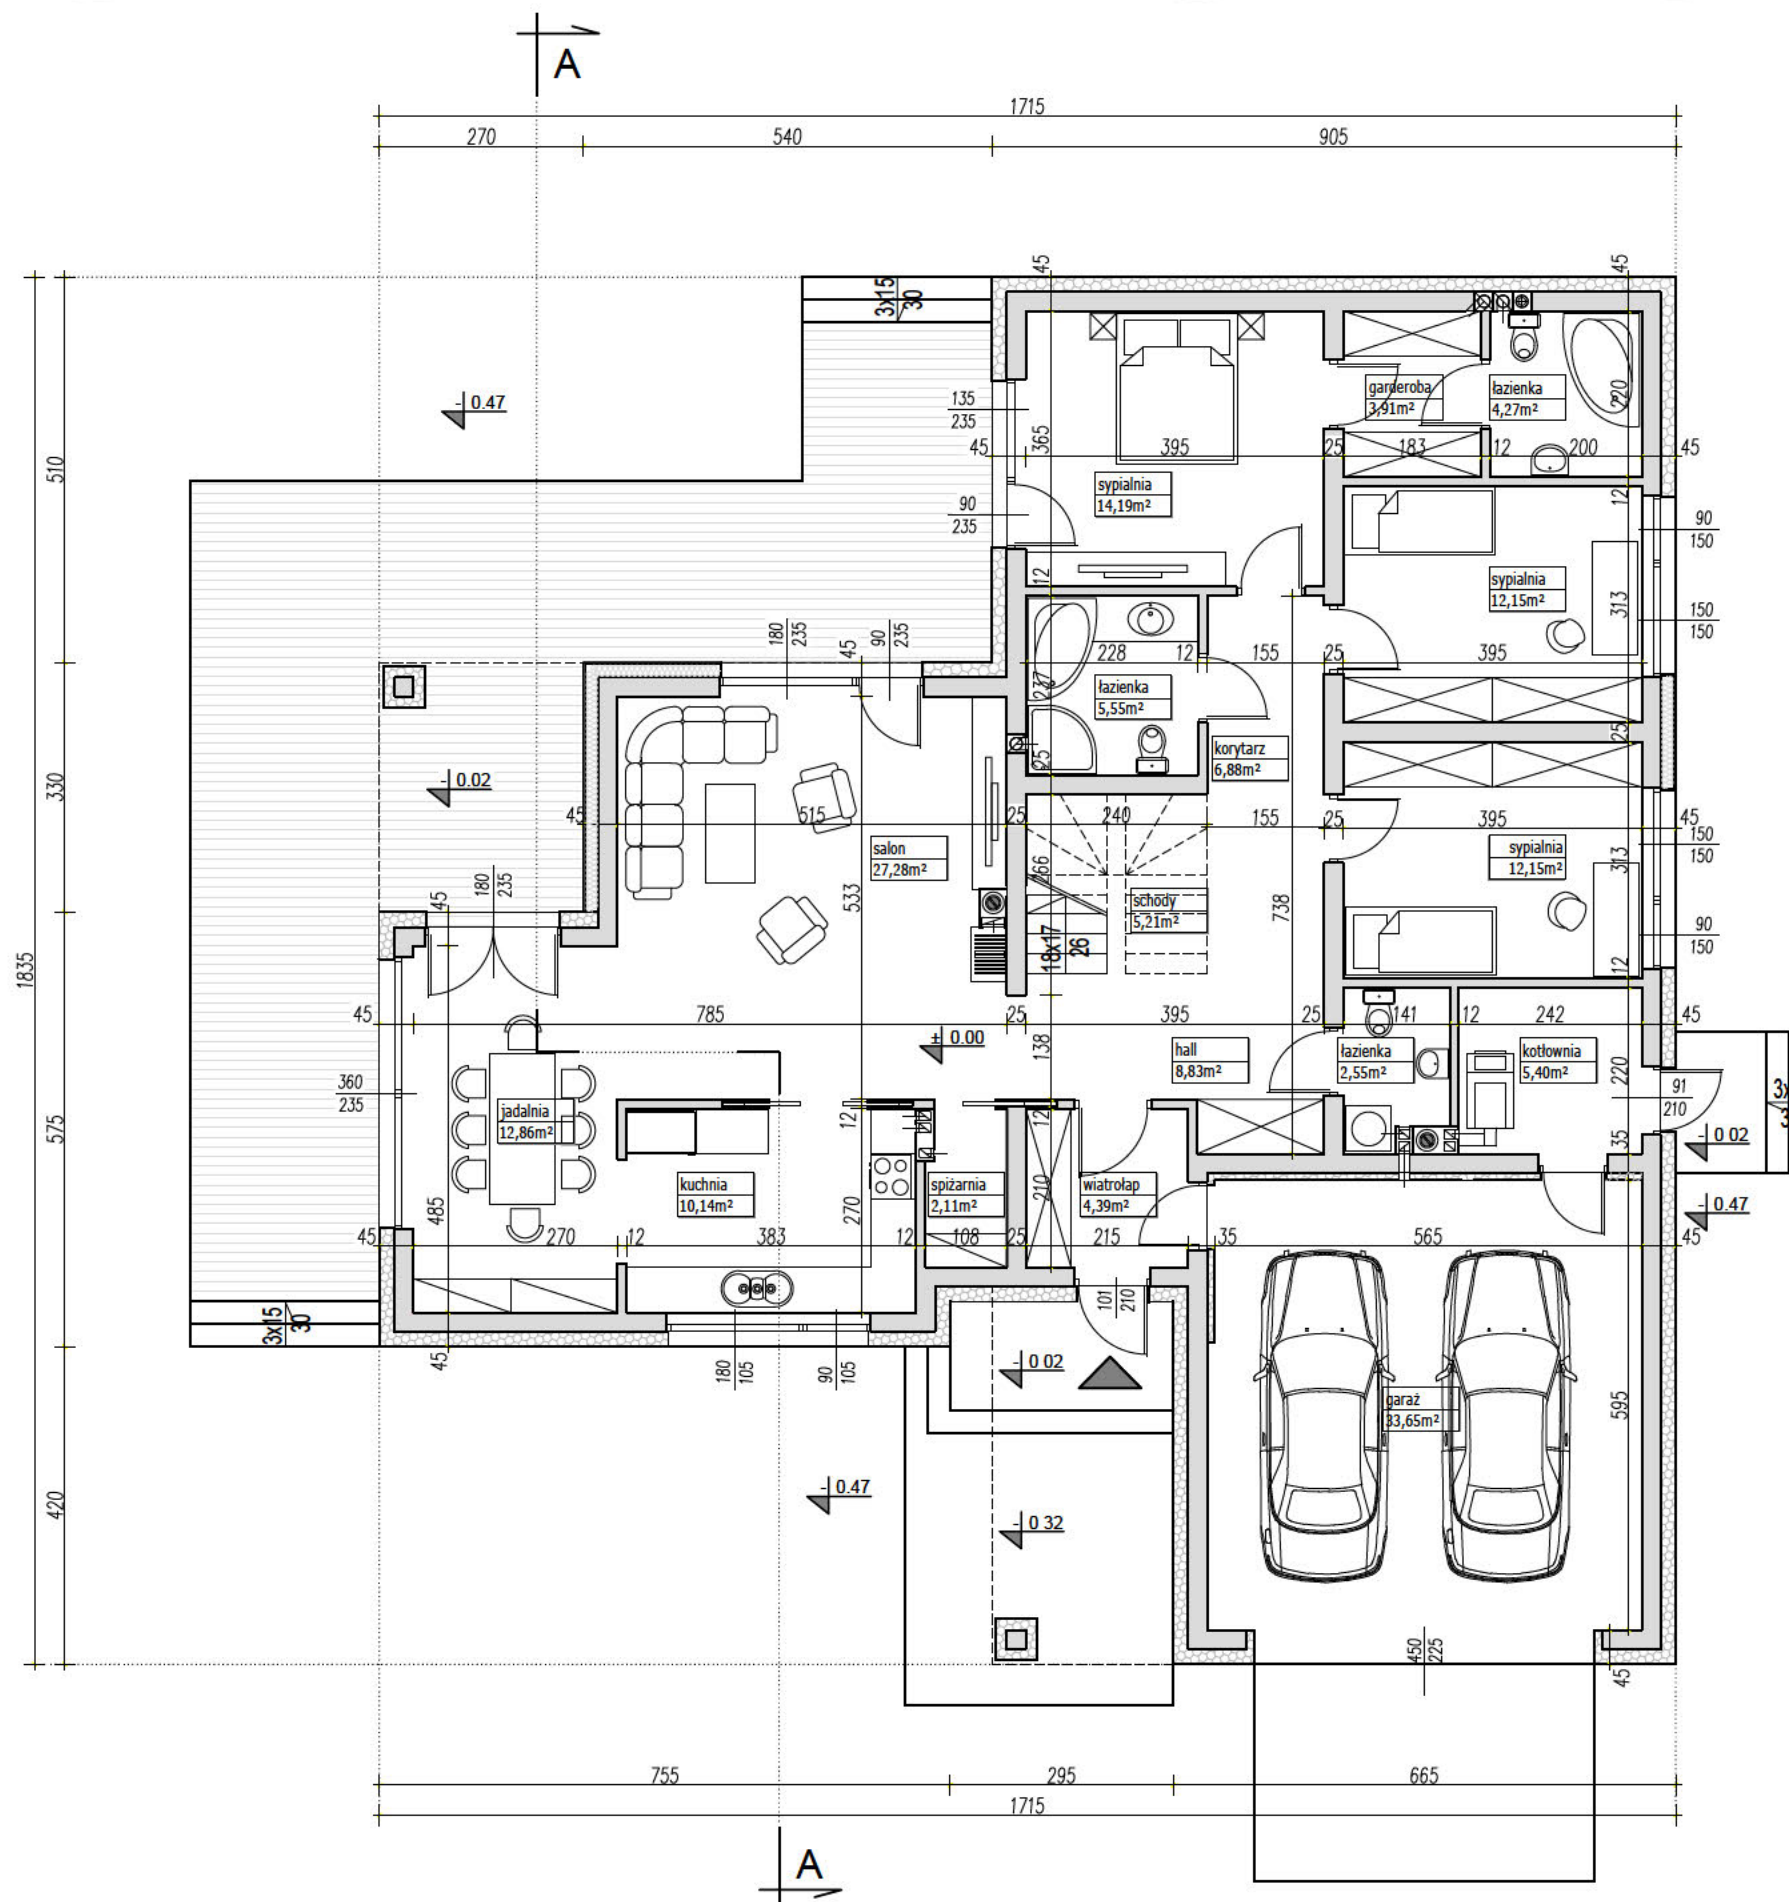

PARAMETRY BUDYNKU PARTER

POW. UŻYTKOWA PARTERU	137.87m ²
POW. UŻYTKOWA GARAŻU	33.65m ²
POWIERZCHNIA CAŁKOWITA	217.89m ²

PARAMETRY BUDYNKU CAŁOŚĆ

POW. UŻYTKOWA DOMU	216.98m ²
POW. UŻYTKOWA GARAŻU	33.65m ²
POWIERZCHNIA NETTO	287.82m ²
POWIERZCHNIA CAŁKOWITA	457.26m ²
POWIERZCHNIA ZABUDOWY	239.37m ²
KUBATURA	1228m ³

UWAGA:

- PRZEDSTAWIONY RYSUNEK
- ma charakter OKAZOWY;
- nie odwzorowuje pełnego zakresu rysunków dokumentacji technicznej;
- swoim zakresem nie stanowi podstawy do uzyskania pozwolenia na budowę;

PRACOWNIA PROJEKTOWA




ul. Warszawska 9,
15-062 Białystok,

gsm. 504 682 562
tel. 85 652 55 54

NAZWA PROJEKTU	ARTEO 4
WERSJA	LUSTRZANE ODBICIE
NAZWA RYSUNKU	RZUT PARTERU

Przedstawiona okazowa wersja projektu katalogowego jest wyłącznie własnością PRACOWNI "ARCHETYP". Zgodnie z Ustawą o Prawie Autorskim i prawach Pokrewnych (Dz.U.Nr24, poz.83 z dn. 04.02.1994r), projekt chroniony jest prawami autorskimi. Powielanie niniejszego rysunku w całości lub we fragmencie, jego rozpowszechnianie, rozprowadzanie, bądź modyfikowanie, bez zgody autora projektu jest zabronione i grozi konsekwencjami prawnymi.

EGZEMPLARZ OKAZOWY

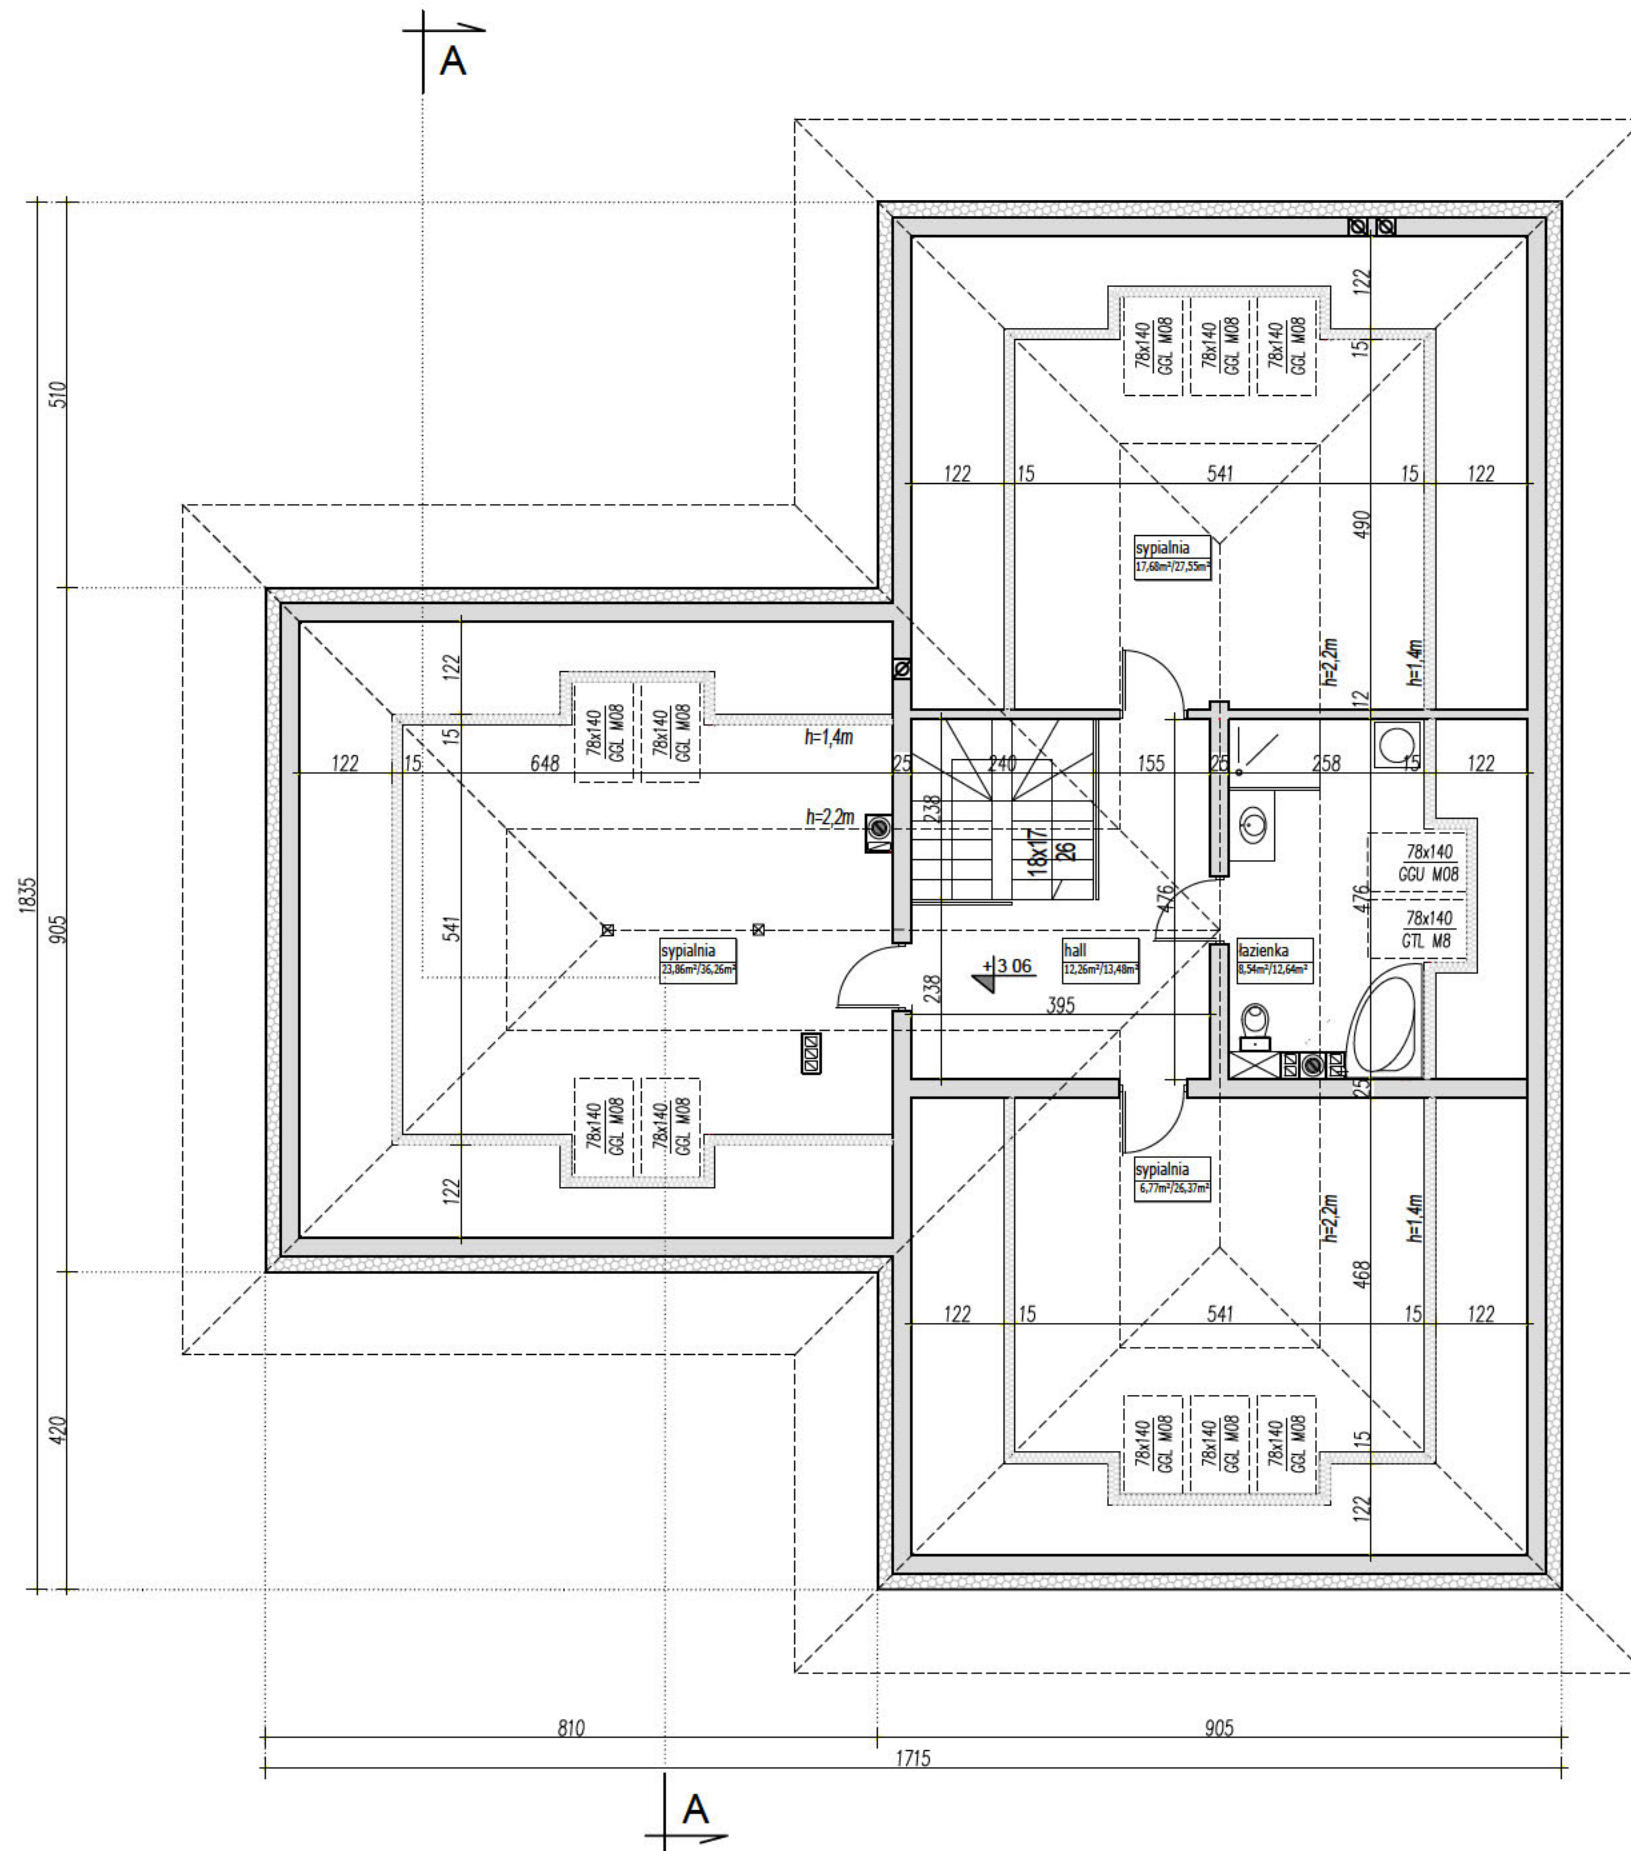

PARAMETRY BUDYNKU PODDASZE	
POW. UŻYTKOWA PODDASZA	79.11m ²
POWIERZCHNIA PODŁÓG	116.30m ²
POWIERZCHNIA CAŁKOWITA	239.37m ²

UWAGA:

- PRZEDSTAWIONY RYSUNEK
- ma charakter OKAZOWY;
- nie odzworowuje pełnego zakresu rysunków dokumentacji technicznej;
- swoim zakresem nie stanowi podstawy do uzyskania pozwolenia na budowę;

PRACOWNIA PROJEKTOWA



ul. Warszawska 9,
15-062 Białystok,

gsm. 504 682 562
tel. 85 652 55 54

NAZWA PROJEKTU	ARTEO 4
WERSJA	LUSTRZANE ODBICIE
NAZWA RYSUNKU	RZUT PODDASZA

