


EGZEMPLARZ OKAZOWY

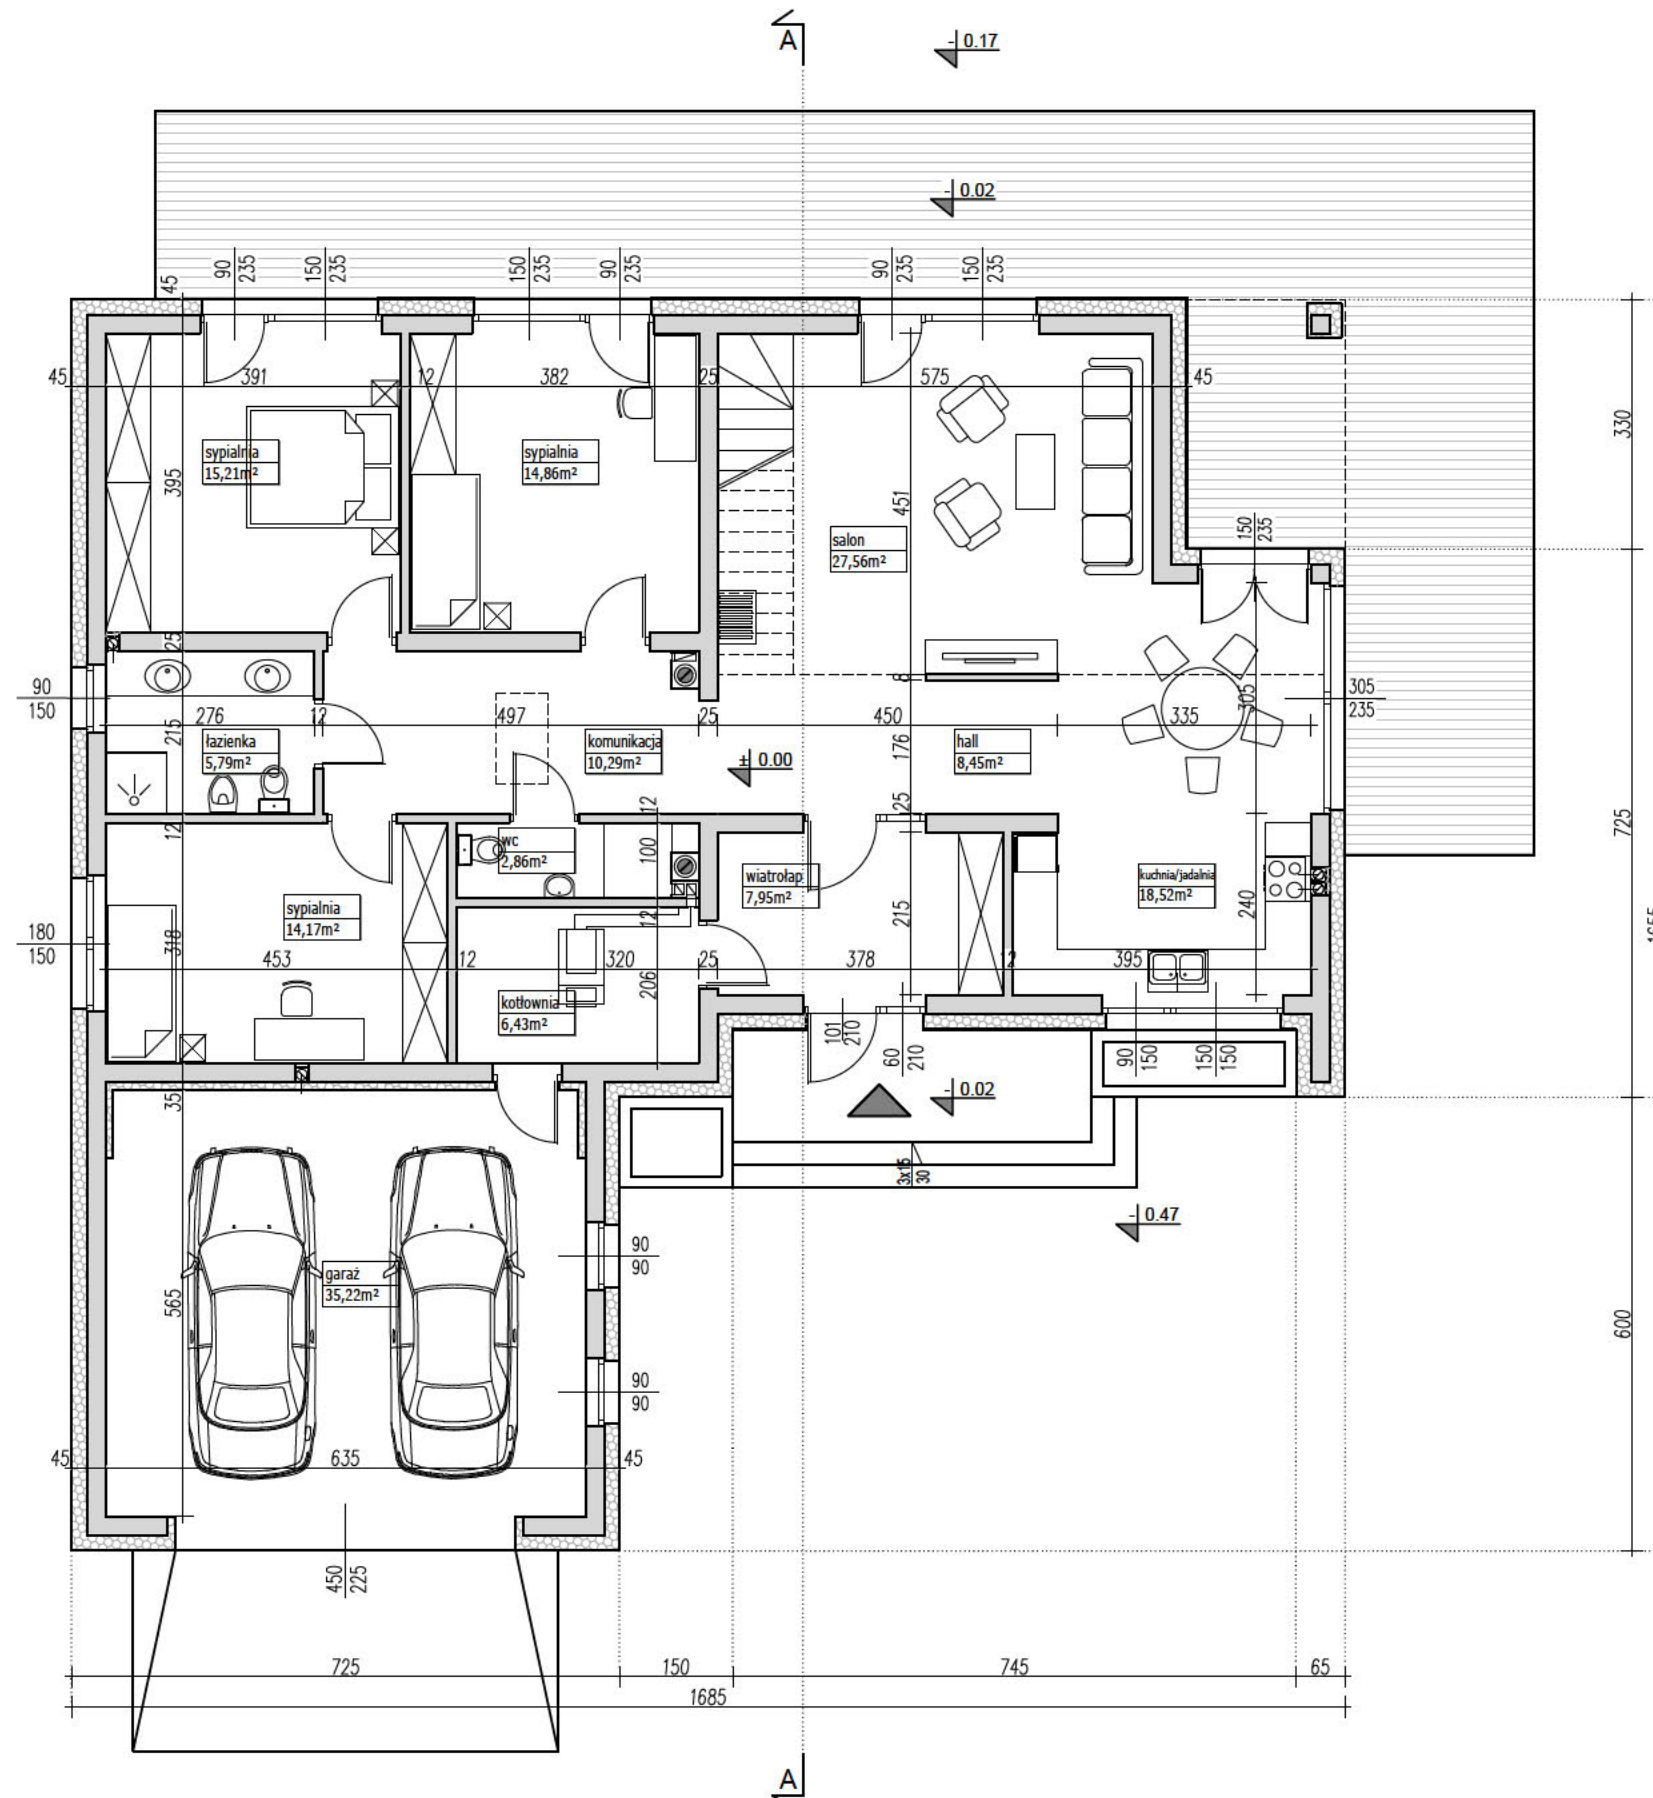

PARAMETRY BUDYNKU PARTER	
POW. UŻYTKOWA PARTERU	132,09m ²
POW. UŻYTKOWA GARAŻU	35,22m ²
POWIERZCHNIA CAŁKOWITA	207,63m ²

PARAMETRY BUDYNKU CAŁOŚĆ	
POW. UŻYTKOWA DOMU	188,84m ²
POW. UŻYTKOWA GARAŻU	35,22m ²
POWIERZCHNIA NETTO	282,20m ²
POWIERZCHNIA CAŁKOWITA	428,90m ²
POWIERZCHNIA ZABUDOWY	221,27m ²
KUBATURA	1129m ³

UWAGA:

- PRZEDSTAWIONY RYSUNEK
 - ma charakter OKAZOWY;
 - nie odzworowuje pełnego zakresu rysunków dokumentacji technicznej;
 - swoim zakresem nie stanowi podstawy do uzyskania pozwolenia na budowę;


PRACOWNIA PROJEKTOWA



ul. Warszawska 9, gsm. 504 682 562
 15-062 Białystok, tel. 85 652 55 54

NAZWA PROJEKTU	ENDO 4
WERSJA	KATALOGOWA
NAZWA RYSUNKU	RZUT PARTERU

EGZEMPLARZ OKAZOWY

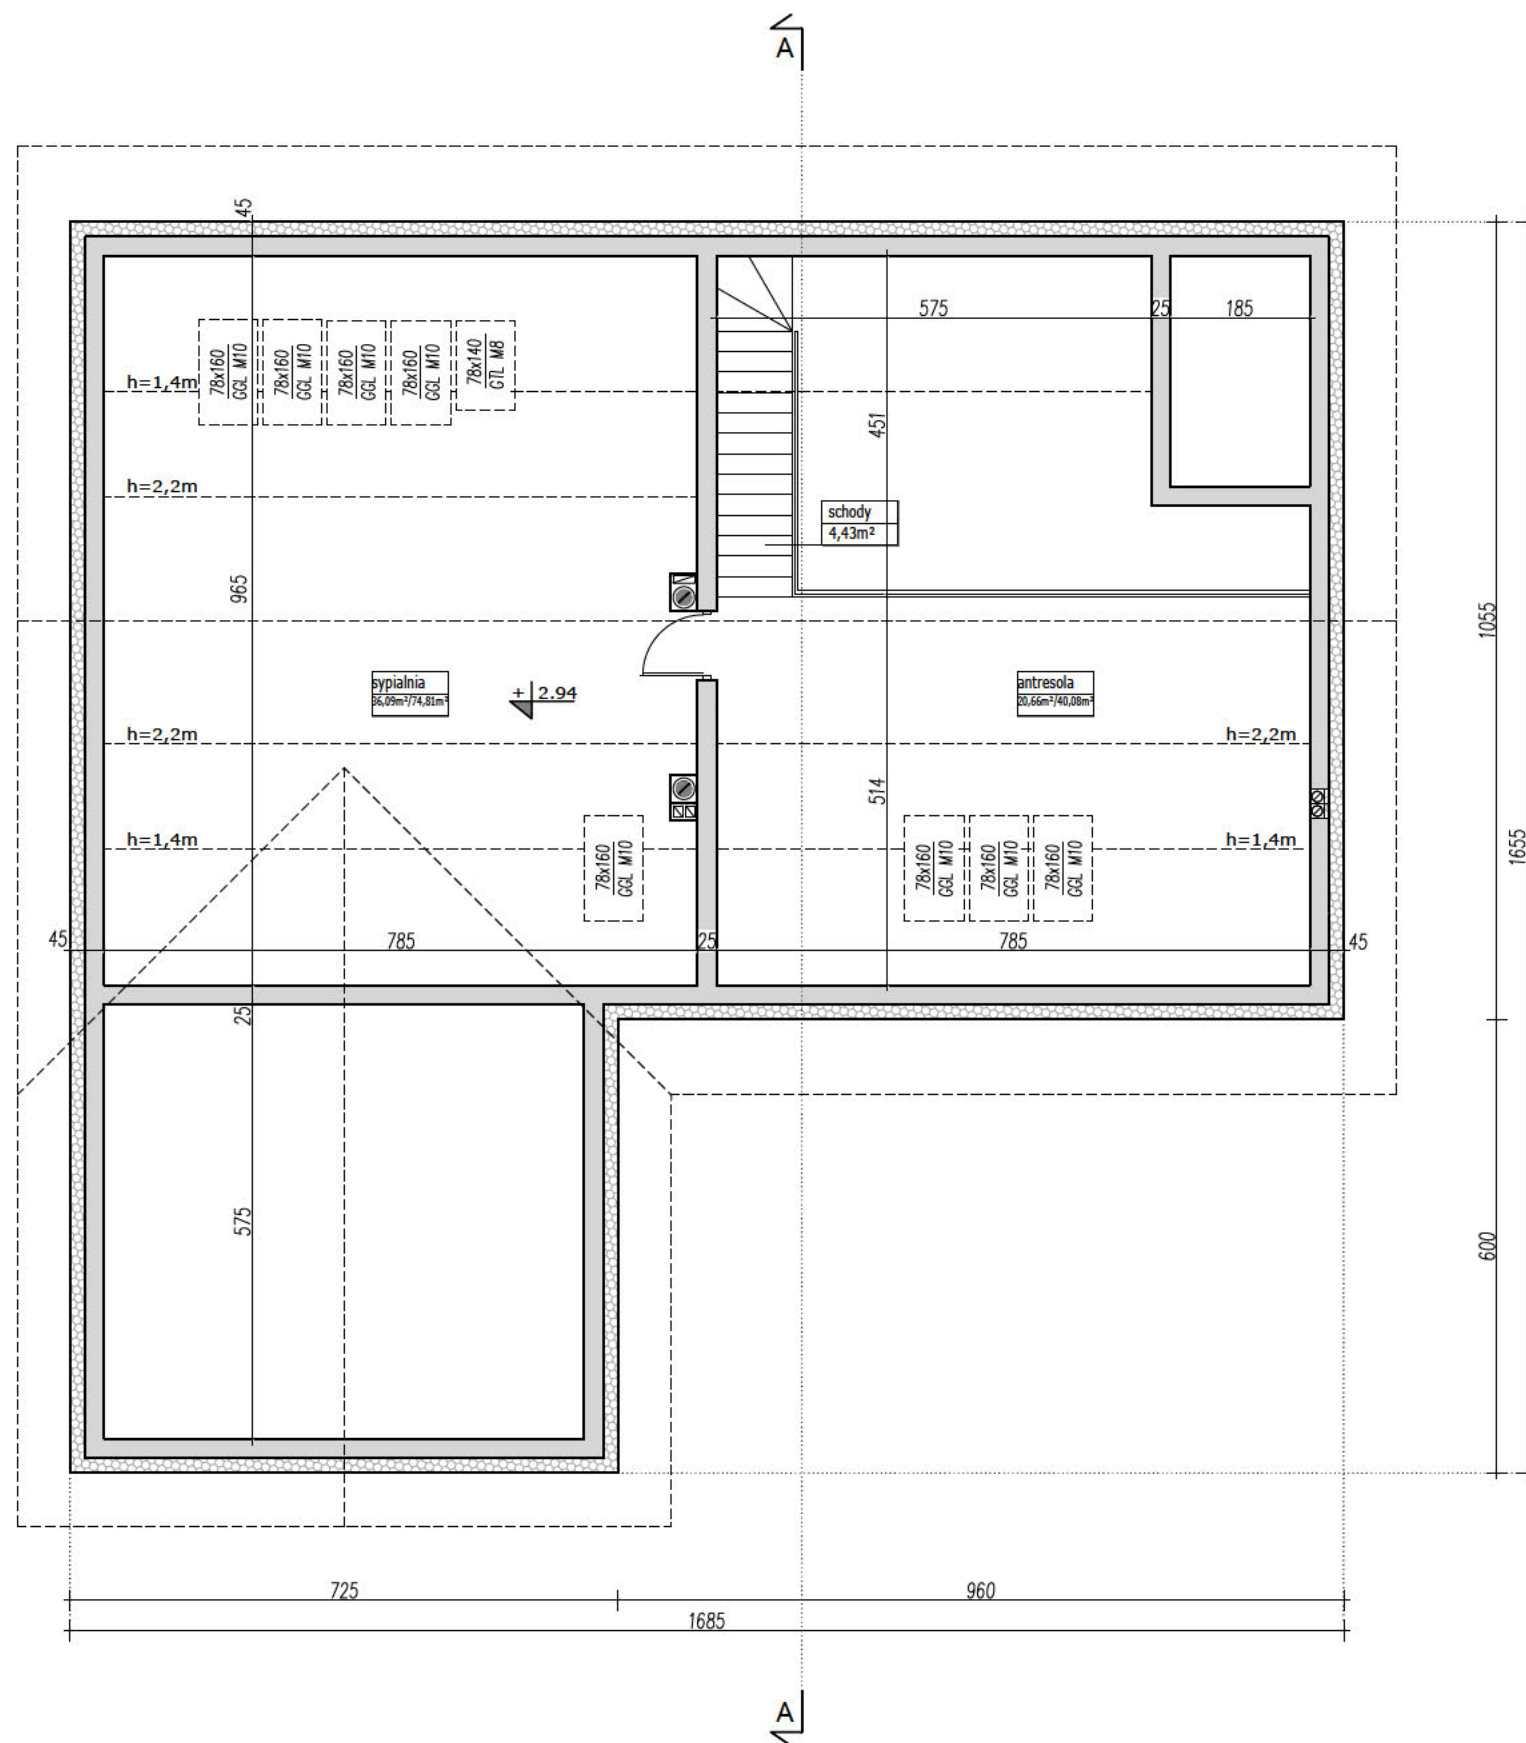

PARAMETRY BUDYNKU PODDASZE	
POW. UŻYTKOWA PODDASZA	56,75m ²
POWIERZCHNIA PODŁÓG	114,89m ²
POWIERZCHNIA CAŁKOWITA	221,27m ²

sypialnia 18,5m ² /21.0m ²	
pow. użytkowa liczona:	pow. podłóg pow. netto
do h=1,4m - 0%	
h=1,4m - h=2,2m - 50%	
od 2,2m - 100%	

UWAGA:

- PRZEDSTAWIONY RYSUNEK
- ma charakter OKAZOWY;
- nie odwzorowuje pełnego zakresu rysunków dokumentacji technicznej;
- swoim zakresem nie stanowi podstawy do uzyskania pozwolenia na budowę;


PRACOWNIA PROJEKTOWA

ARCHETYP
www.archetyp.pl

ul. Warszawska 9, gsm. 504 682 562
15-062 Białystok, tel. 85 652 55 54

NAZWA PROJEKTU	ENDO 4
WERSJA	KATALOGOWA
NAZWA RYSUNKU	RZUT PODDASZA

EGZEMPLARZ OKAZOWY

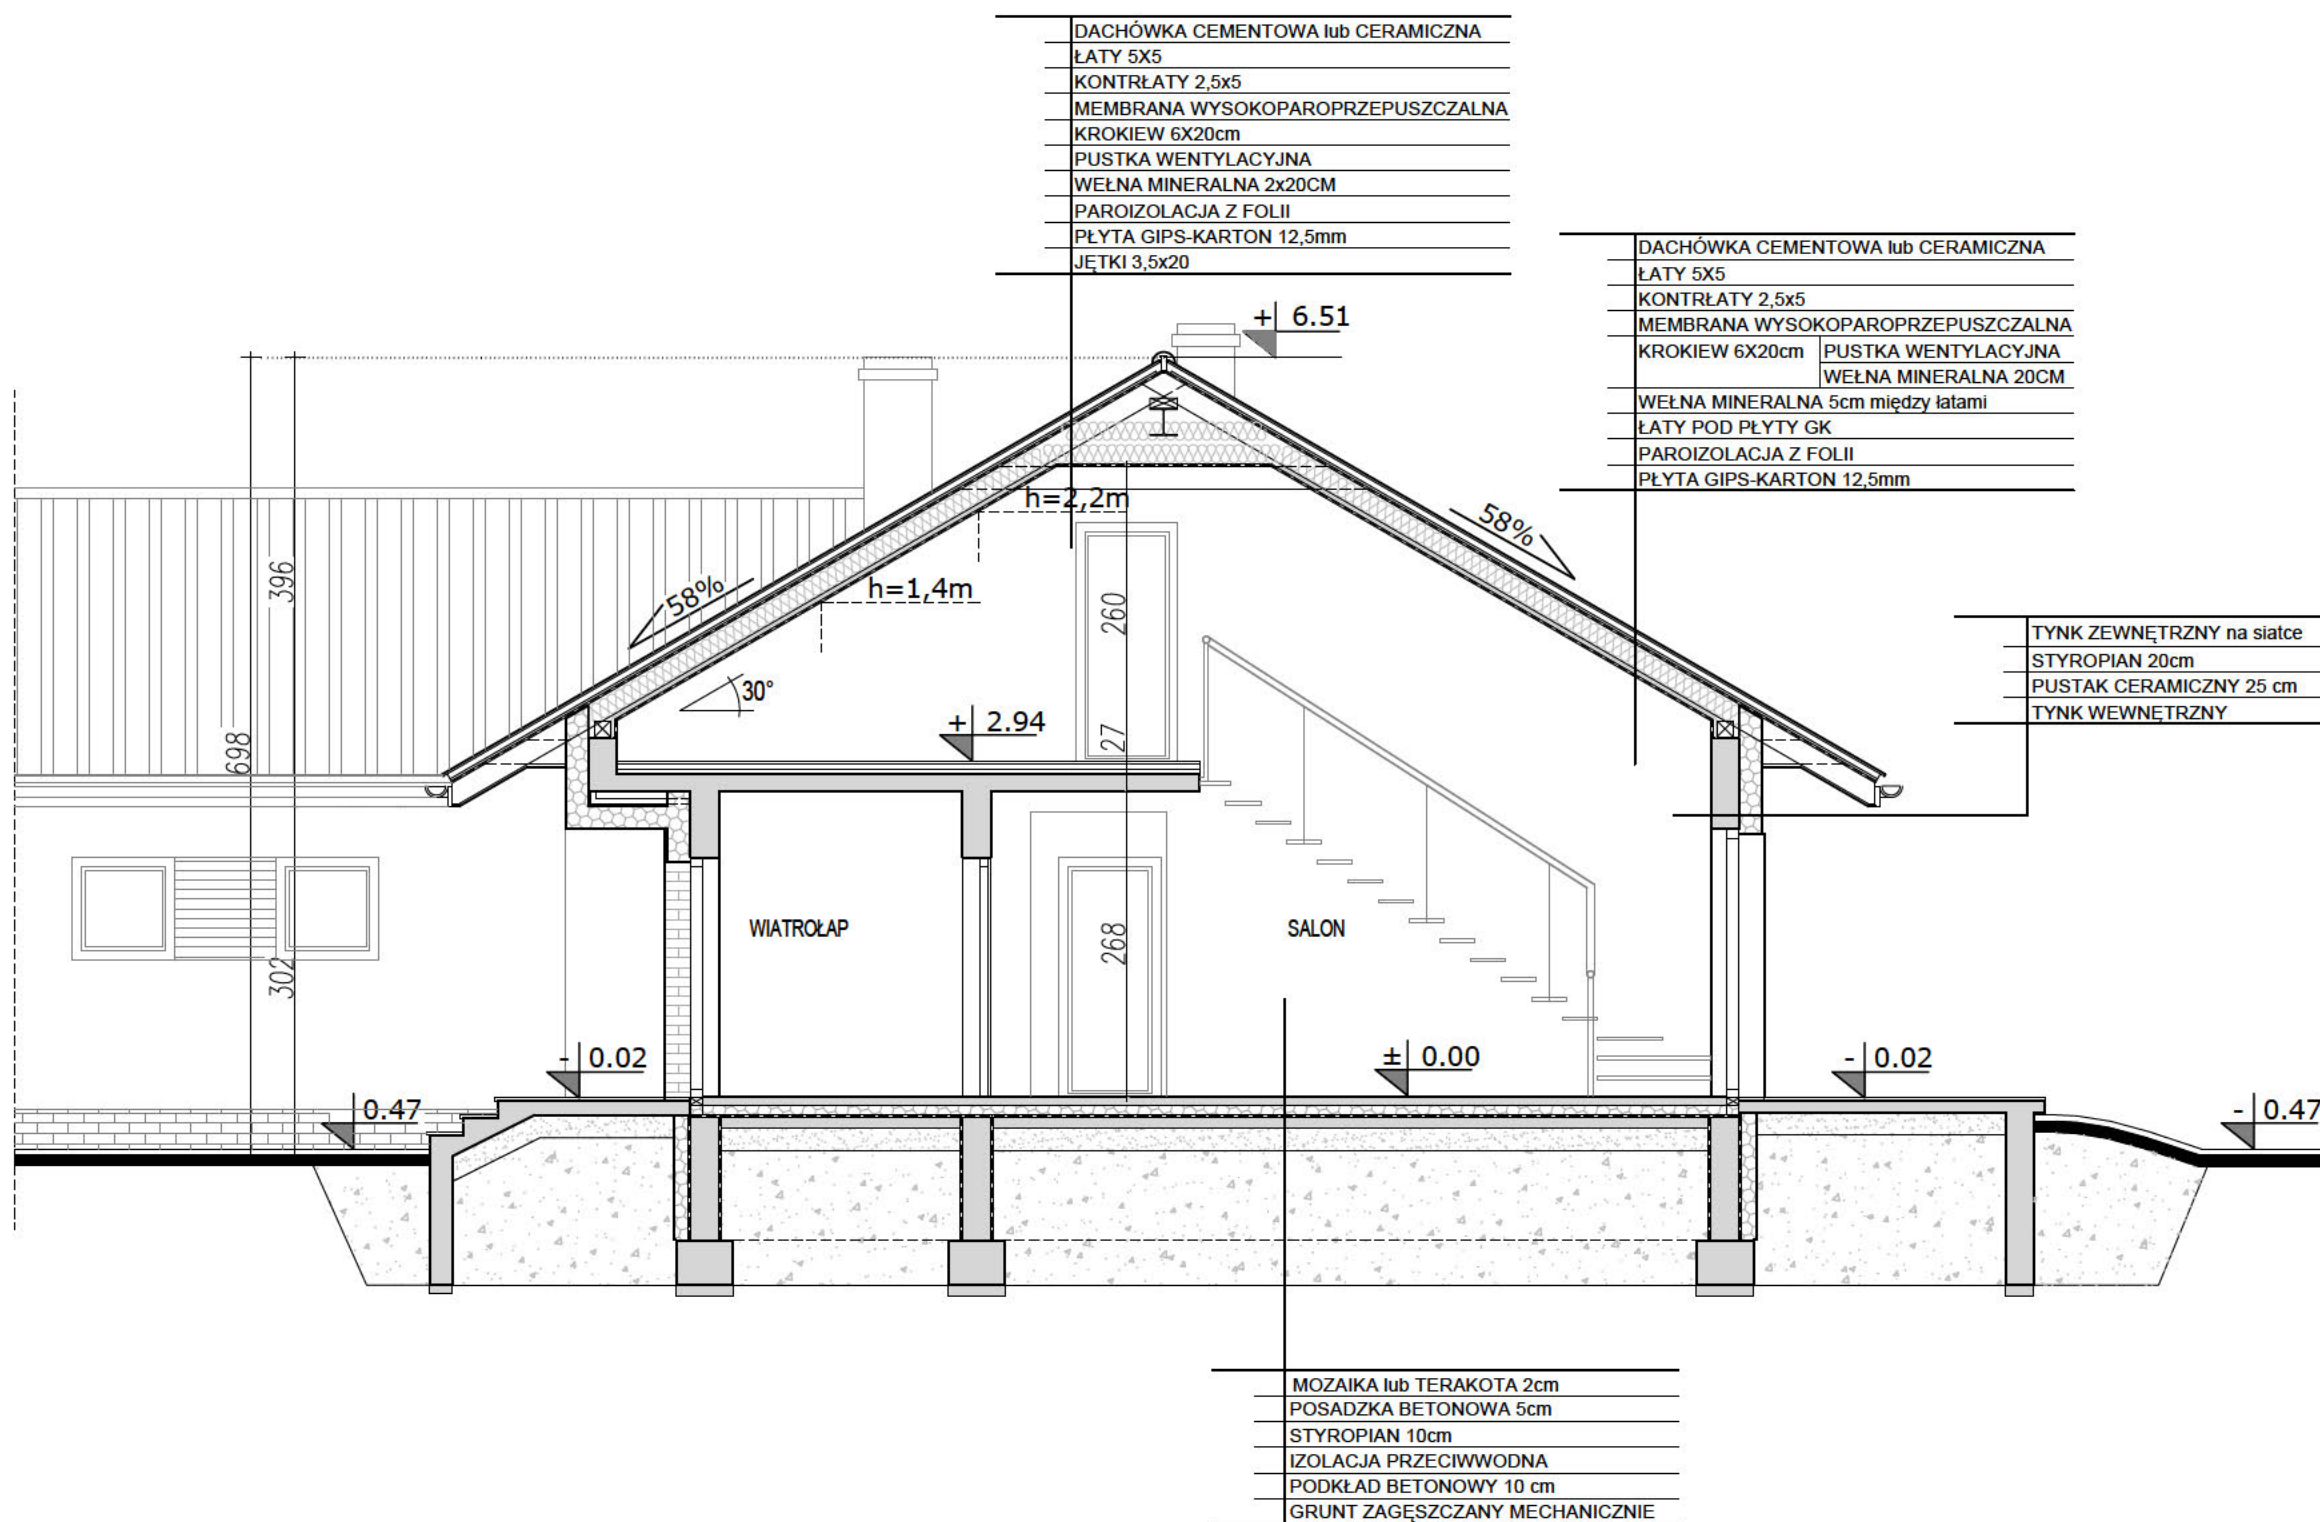

UWAGA:

- PRZEDSTAWIONY RYSUNEK
 - ma charakter OKAZOWY;
 - nie odwzorowuje pełnego zakresu rysunków dokumentacji technicznej;
 - swoim zakresem nie stanowi podstawy do uzyskania pozwolenia na budowę;

PRACOWNIA PROJEKTOWA



ul. Warszawska 9,
15-062 Białystok,


gsm. 504 682 562
tel. 85 652 55 54

NAZWA PROJEKTU	ENDO 4
WERSJA	KATALOGOWA
NAZWA RYSUNKU	PRZEKRÓJ A-A

ENDO 4

LUSTRZANE ODBICIE

EGZEMPLARZ OKAZOWY

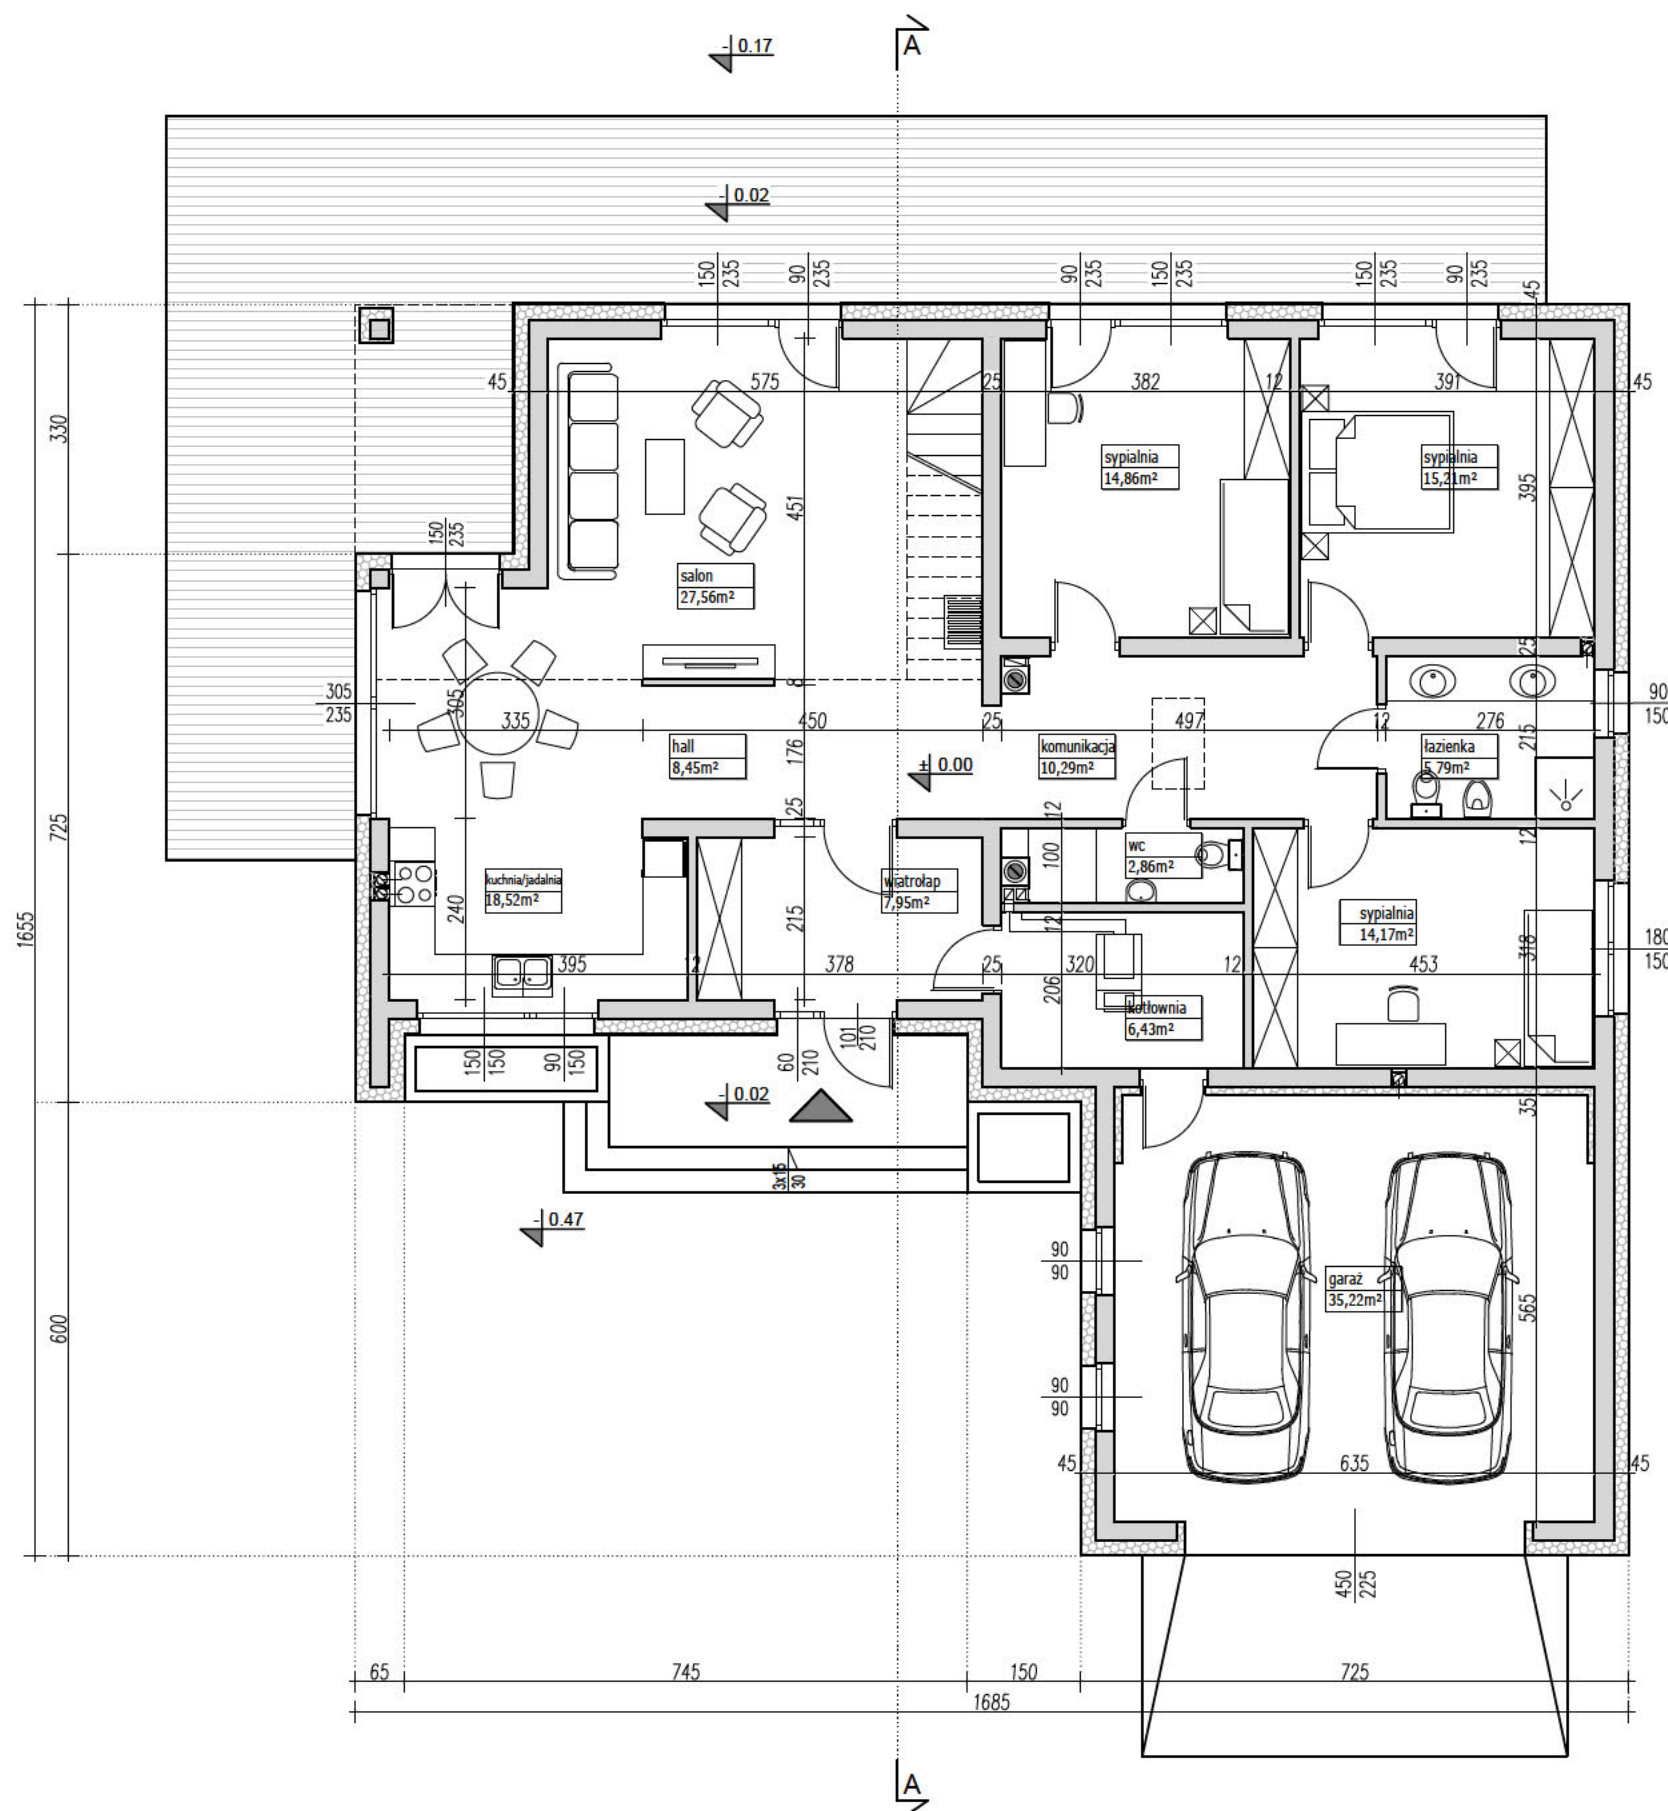

PARAMETRY BUDYNKU PARTER

POW. UŻYTKOWA PARTERU	132,09m ²
POW. UŻYTKOWA GARAŻU	35,22m ²
POWIERZCHNIA CAŁKOWITA	207,63m ²

PARAMETRY BUDYNKU CAŁOŚĆ

POW. UŻYTKOWA DOMU	188,84m ²
POW. UŻYTKOWA GARAŻU	35,22m ²
POWIERZCHNIA NETTO	282,20m ²
POWIERZCHNIA CAŁKOWITA	428,90m ²
POWIERZCHNIA ZABUDOWY	221,27m ²
KUBATURA	1129m ³

UWAGA:

- PRZEDSTAWIONY RYSUNEK
 - ma charakter OKAZOWY;
 - nie odwzorowuje pełnego zakresu rysunków dokumentacji technicznej;
 - swoim zakresem nie stanowi podstawy do uzyskania pozwolenia na budowę;

PRACOWNIA PROJEKTOWA




ul. Warszawska 9,
15-062 Białystok,

gsm. 504 682 562
tel. 85 652 55 54

NAZWA PROJEKTU	ENDO 4
WERSJA	LUSTRZANE ODBICIE
NAZWA RYSUNKU	RZUT PARTERU

EGZEMPLARZ OKAZOWY

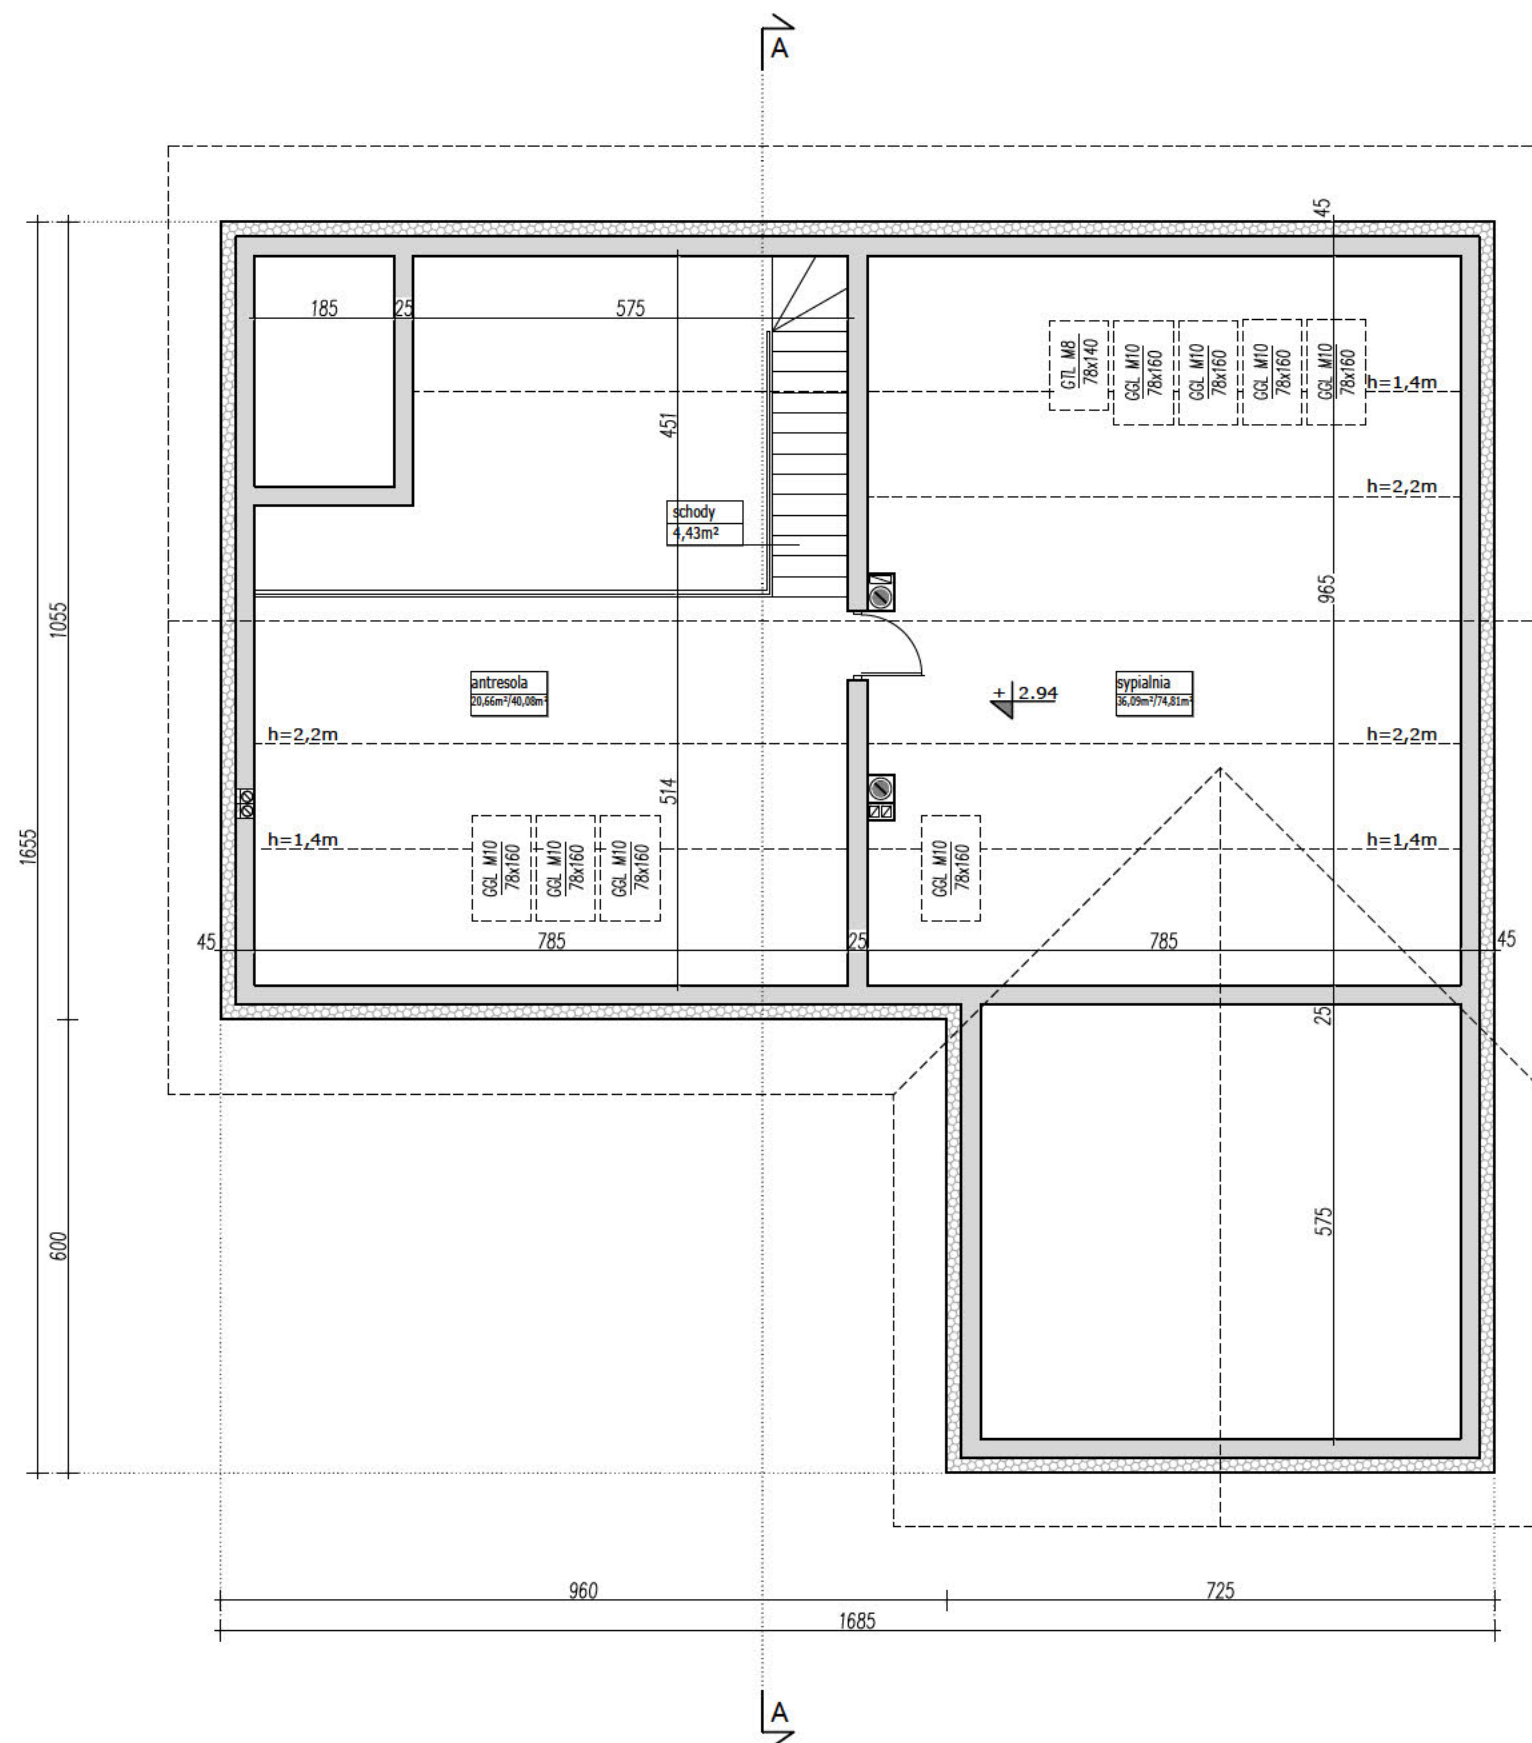

PARAMETRY BUDYNKU PODDASZE	
POW. UŻYTKOWA PODDASZA	56,75m ²
POWIERZCHNIA PODŁÓG	114,89m ²
POWIERZCHNIA CAŁKOWITA	221,27m ²

sypialnia 18,5m ² /21,0m ²	
pow. użytkowa liczona:	pow. podłóg pow. netto
do h=1,4m - 0%	
h=1,4m - h=2,2m - 50%	
od 2,2m - 100%	

UWAGA:

- PRZEDSTAWIONY RYSUNEK
- ma charakter OKAZOWY;
- nie odwzorowuje pełnego zakresu rysunków dokumentacji technicznej;
- swoim zakresem nie stanowi podstawy do uzyskania pozwolenia na budowę;

PRACOWNIA PROJEKTOWA




ul. Warszawska 9,
15-062 Białystok,

gsm. 504 682 562
tel. 85 652 55 54

NAZWA PROJEKTU	ENDO 4
WERSJA	LUSTRZANE ODBICIE
NAZWA RYSUNKU	RZUT PODDASZA

EGZEMPLARZ OKAZOWY

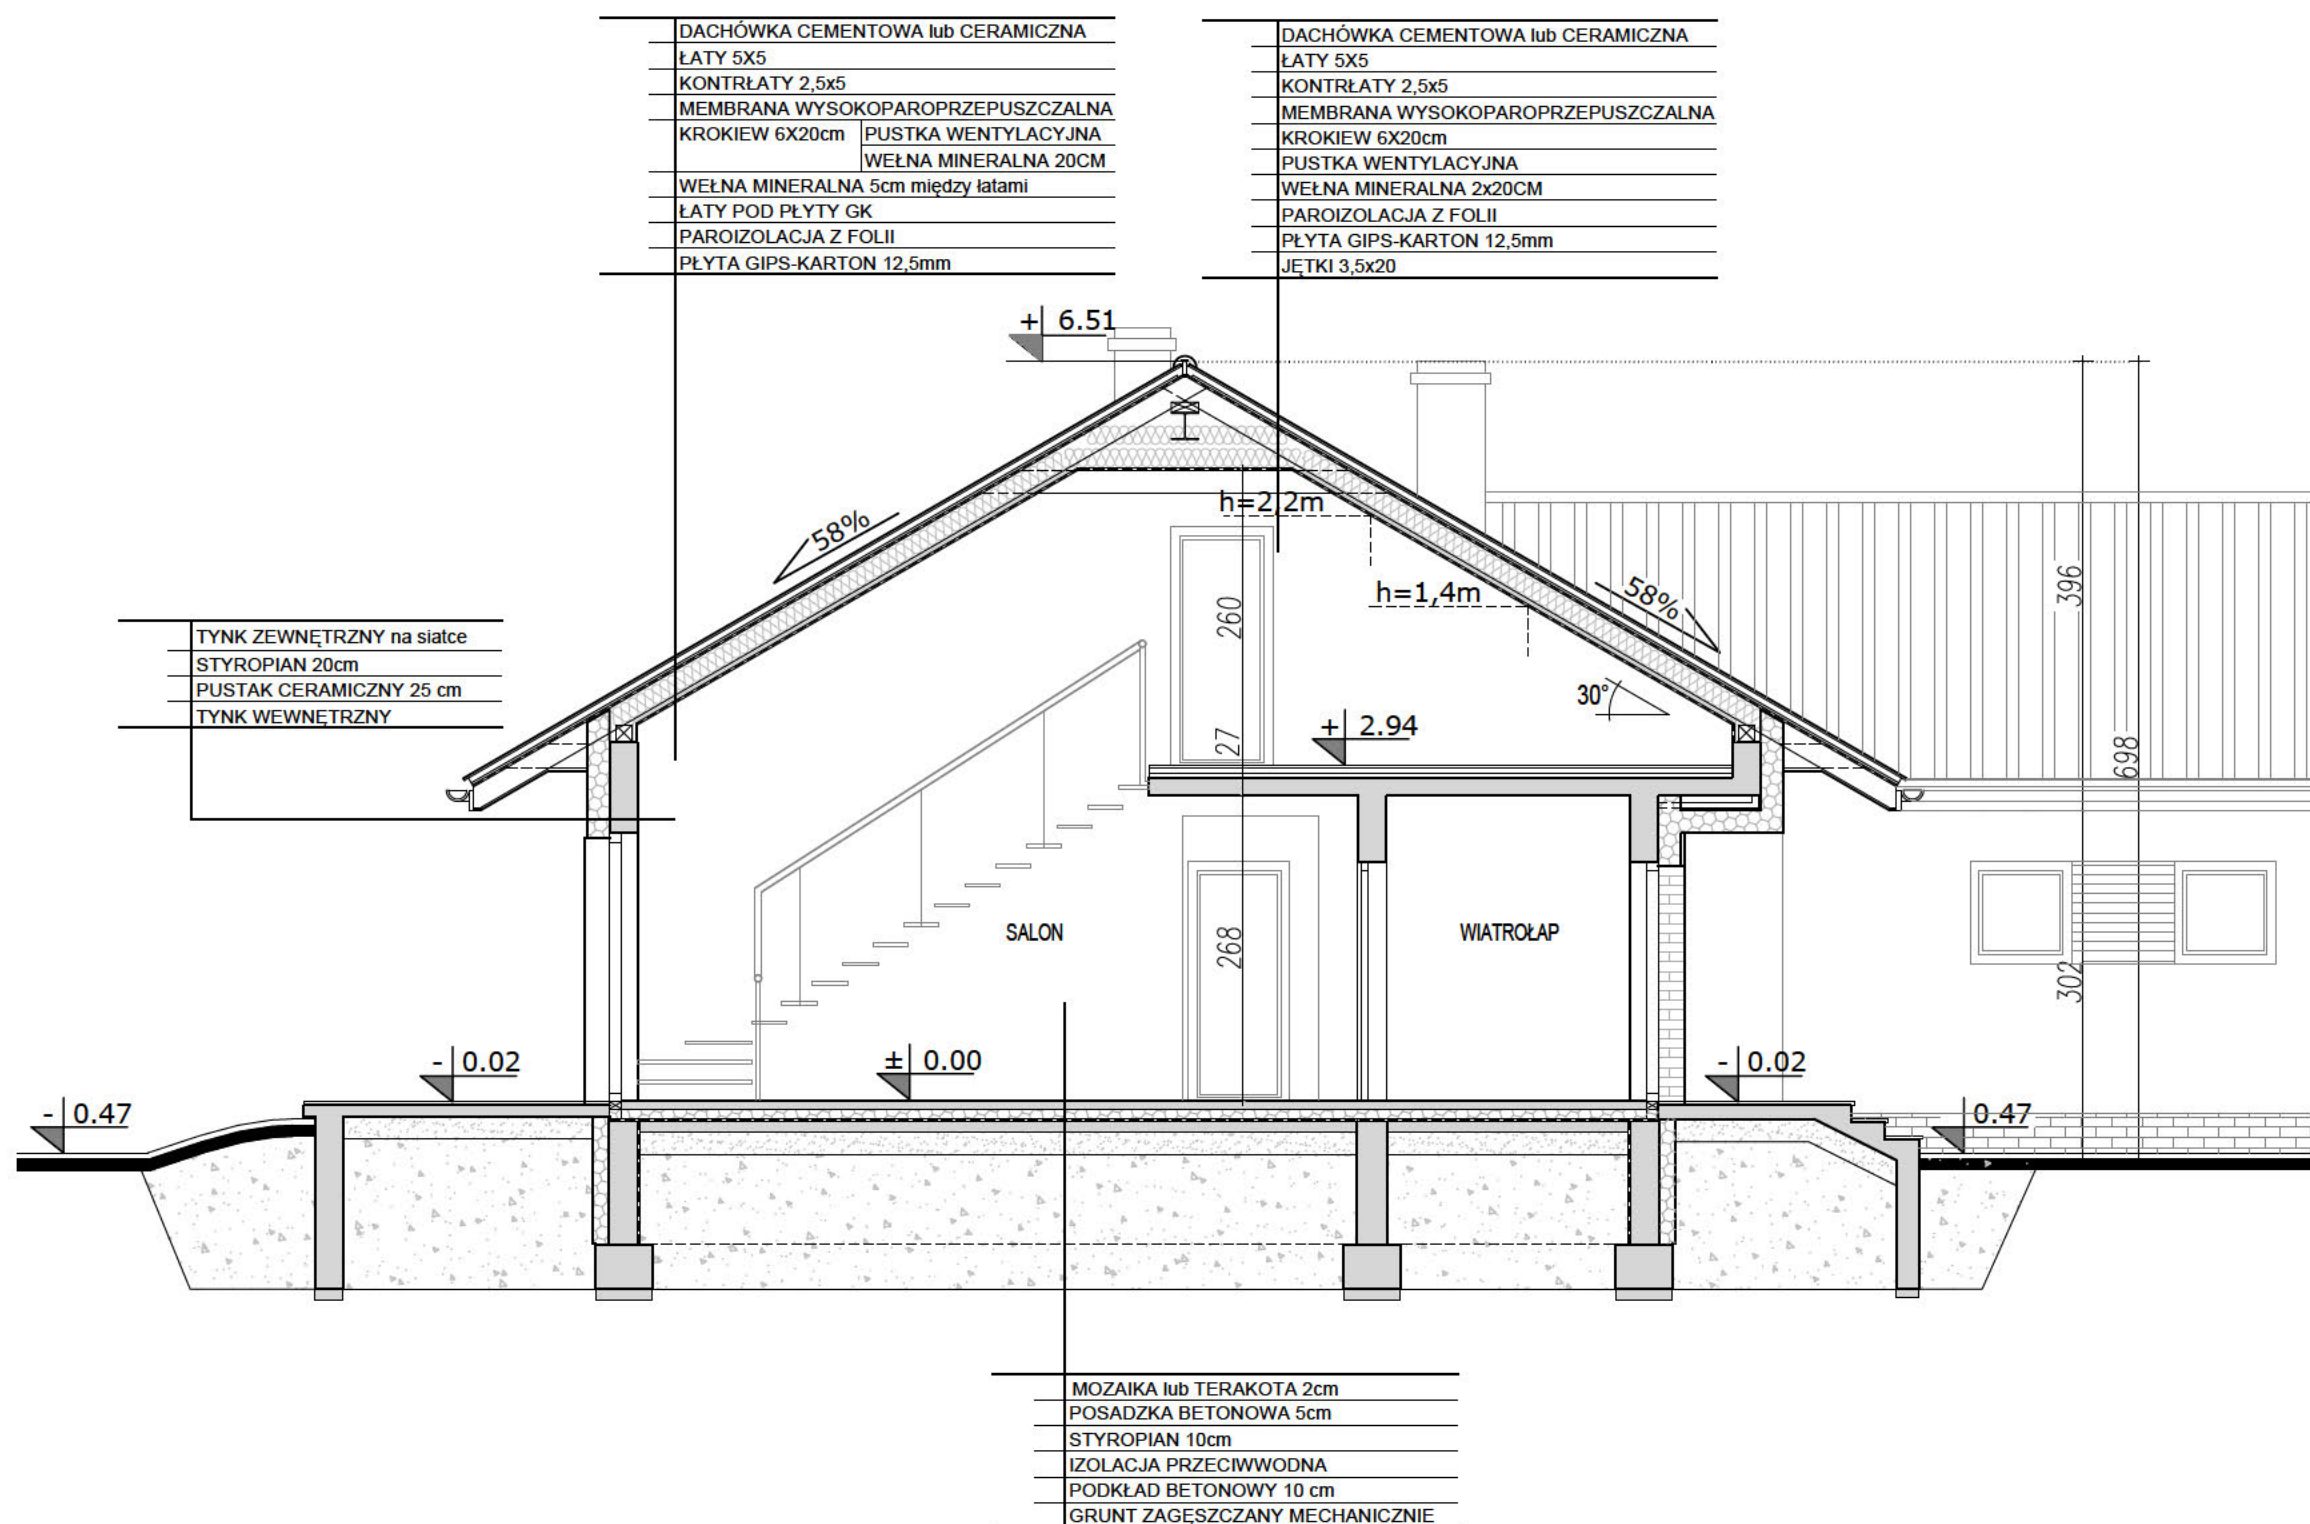

UWAGA:

- PRZEDSTAWIONY RYSUNEK
 - ma charakter OKAZOWY;
 - nie odwzorowuje pełnego zakresu rysunków dokumentacji technicznej;
 - swoim zakresem nie stanowi podstawy do uzyskania pozwolenia na budowę;

PRACOWNIA PROJEKTOWA



ul. Warszawska 9,
15-062 Białystok,

gsm. 504 682 562
tel. 85 652 55 54

NAZWA PROJEKTU	ENDO 4
WERSJA	LUSTRZANE ODBICIE
NAZWA RYSUNKU	PRZEKRÓJ A-A

Przedstawiona okazowa wersja projektu katalogowego jest wyłącznie własnością PRACOWNI "ARCHETYP". Zgodnie z Ustawą o Prawie Autorskim i prawach Pokrewnych (Dz.U.Nr24, poz.83 z dn. 04.02.1994r), projekt chroniony jest prawami autorskimi. Powielanie niniejszego rysunku w całości lub we fragmencie, jego rozpowszechnianie, rozprowadzanie, bądź modyfikowanie, bez zgody autora projektu jest zabronione i grozi konsekwencjami prawnymi.