


EGZEMPLARZ OKAZOWY

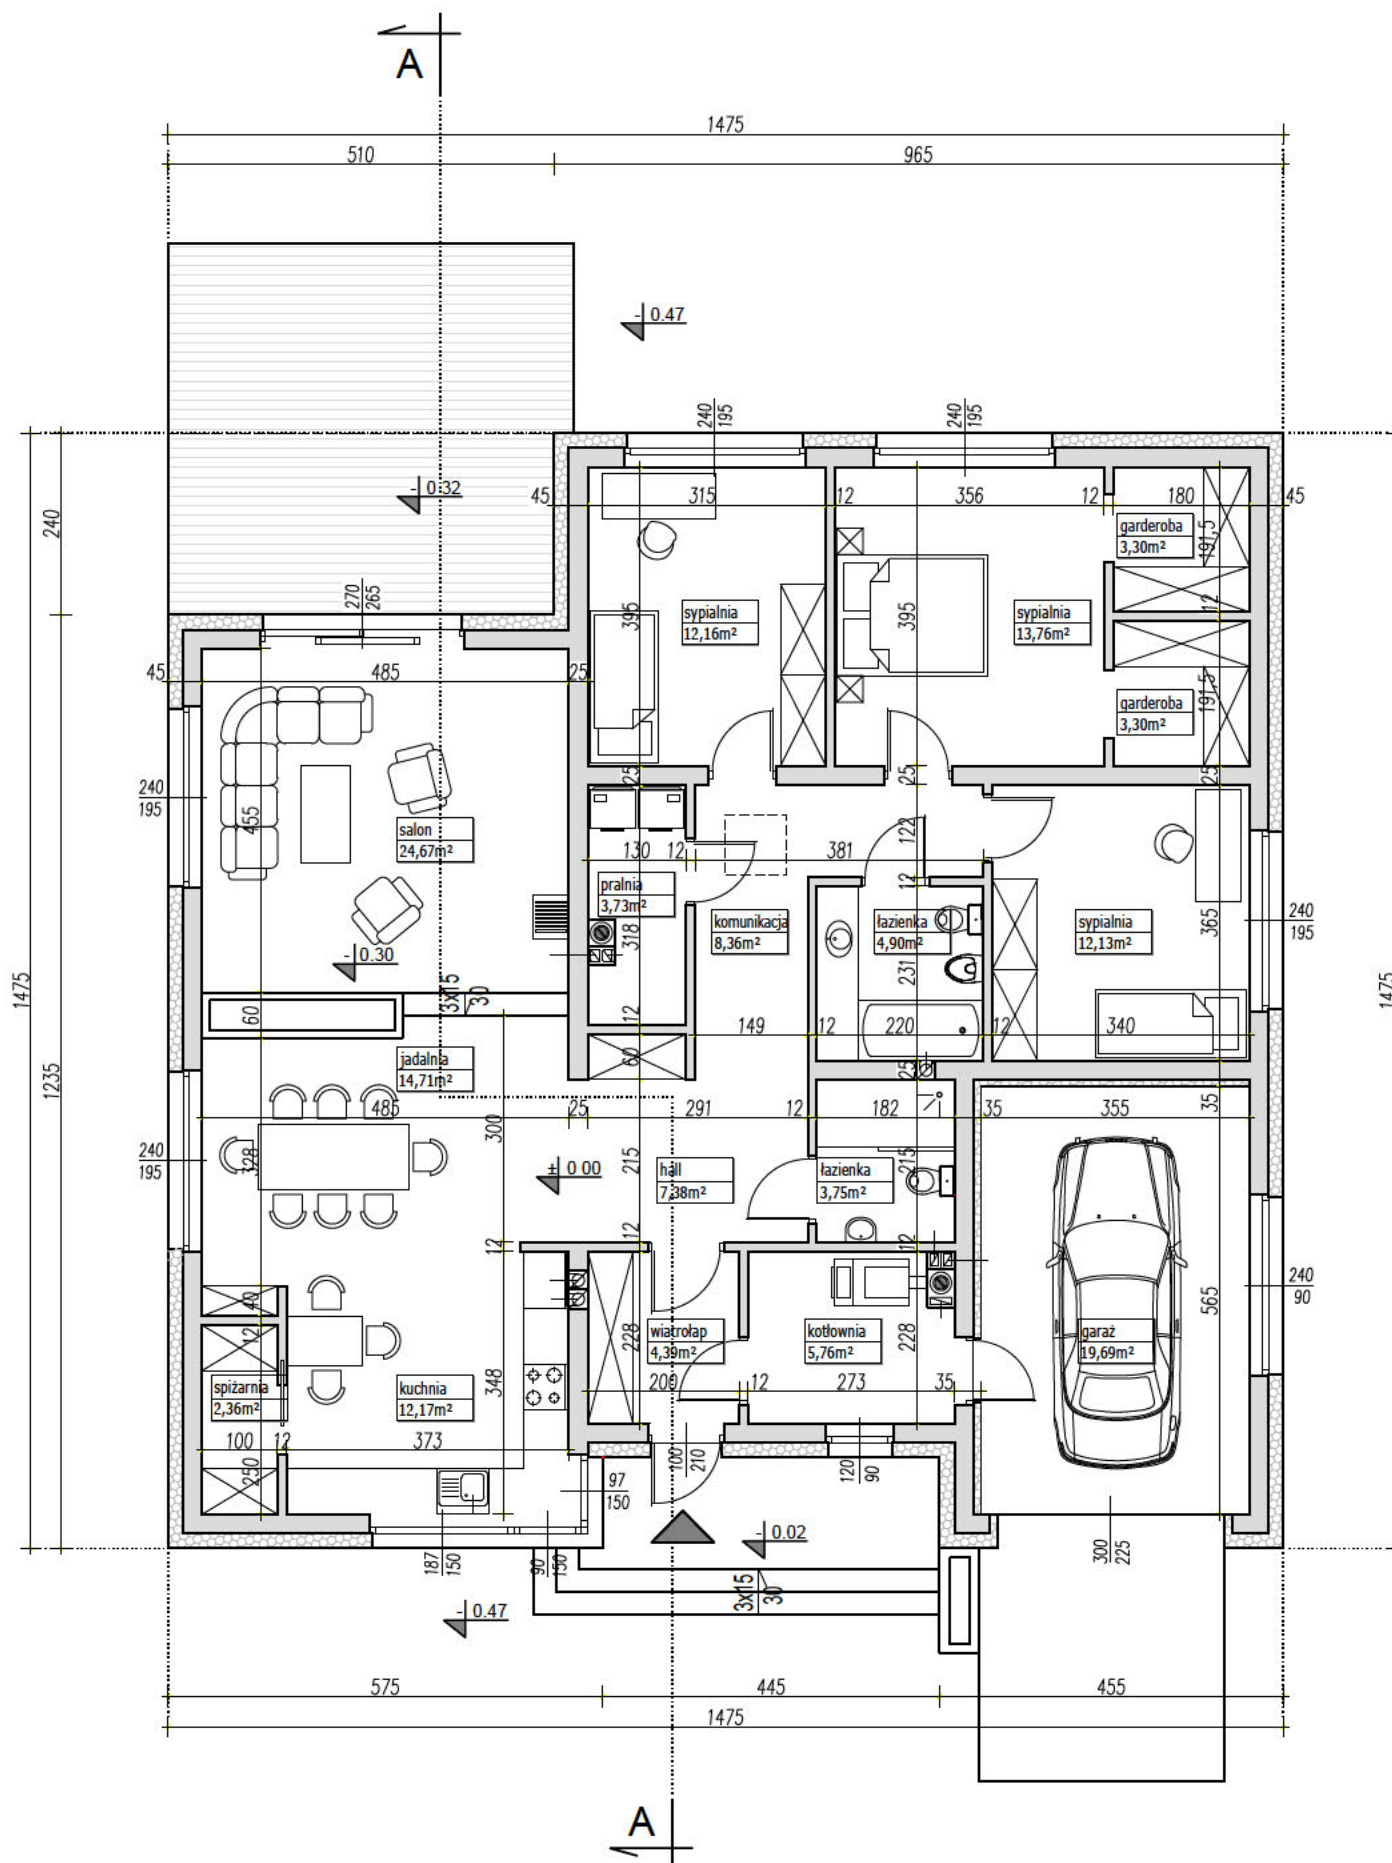

PARAMETRY BUDYNKU CAŁOŚĆ

| | |
|------------------------|----------------------|
| POW. UŻYTKOWA DOMU | 136,83m ² |
| POW. UŻYTKOWA GARAŻU | 19,69m ² |
| POWIERZCHNIA NETTO | 156,52m ² |
| POWIERZCHNIA CAŁKOWITA | 199,98m ² |
| POWIERZCHNIA ZABUDOWY | 199,98m ² |
| KUBATURA | 720m ³ |

UWAGA:

- PRZEDSTAWIONY RYSUNEK
- ma charakter OKAZOWY;
 - nie odwzorowuje pełnego zakresu rysunków dokumentacji technicznej;
 - swoim zakresem nie stanowi podstawy do uzyskania pozwolenia na budowę;

PRACOWNIA PROJEKTOWA




ul. Warszawska 9, gsm. 504 682 562
15-062 Białystok, tel. 85 652 55 54

| | |
|----------------|--------------|
| NAZWA PROJEKTU | IGO 2 |
| WERSJA | KATALOGOWA |
| NAZWA RYSUNKU | RZUT PARTERU |

Przedstawiona okazowa wersja projektu katalogowego jest wyłącznie własnością PRACOWNI "ARCHETYP". Zgodnie z Ustawą o Prawie Autorskim i prawach Pokrewnych (Dz.U.Nr24, poz.83 z dn. 04.02.1994r), projekt chroniony jest prawami autorskimi. Powielanie niniejszego rysunku w całości lub we fragmencie, jego rozpowszechnianie, rozprowadzanie, bądź modyfikowanie, bez zgody autora projektu jest zabronione i grozi konsekwencjami prawnymi.

EGZEMPLARZ OKAZOWY

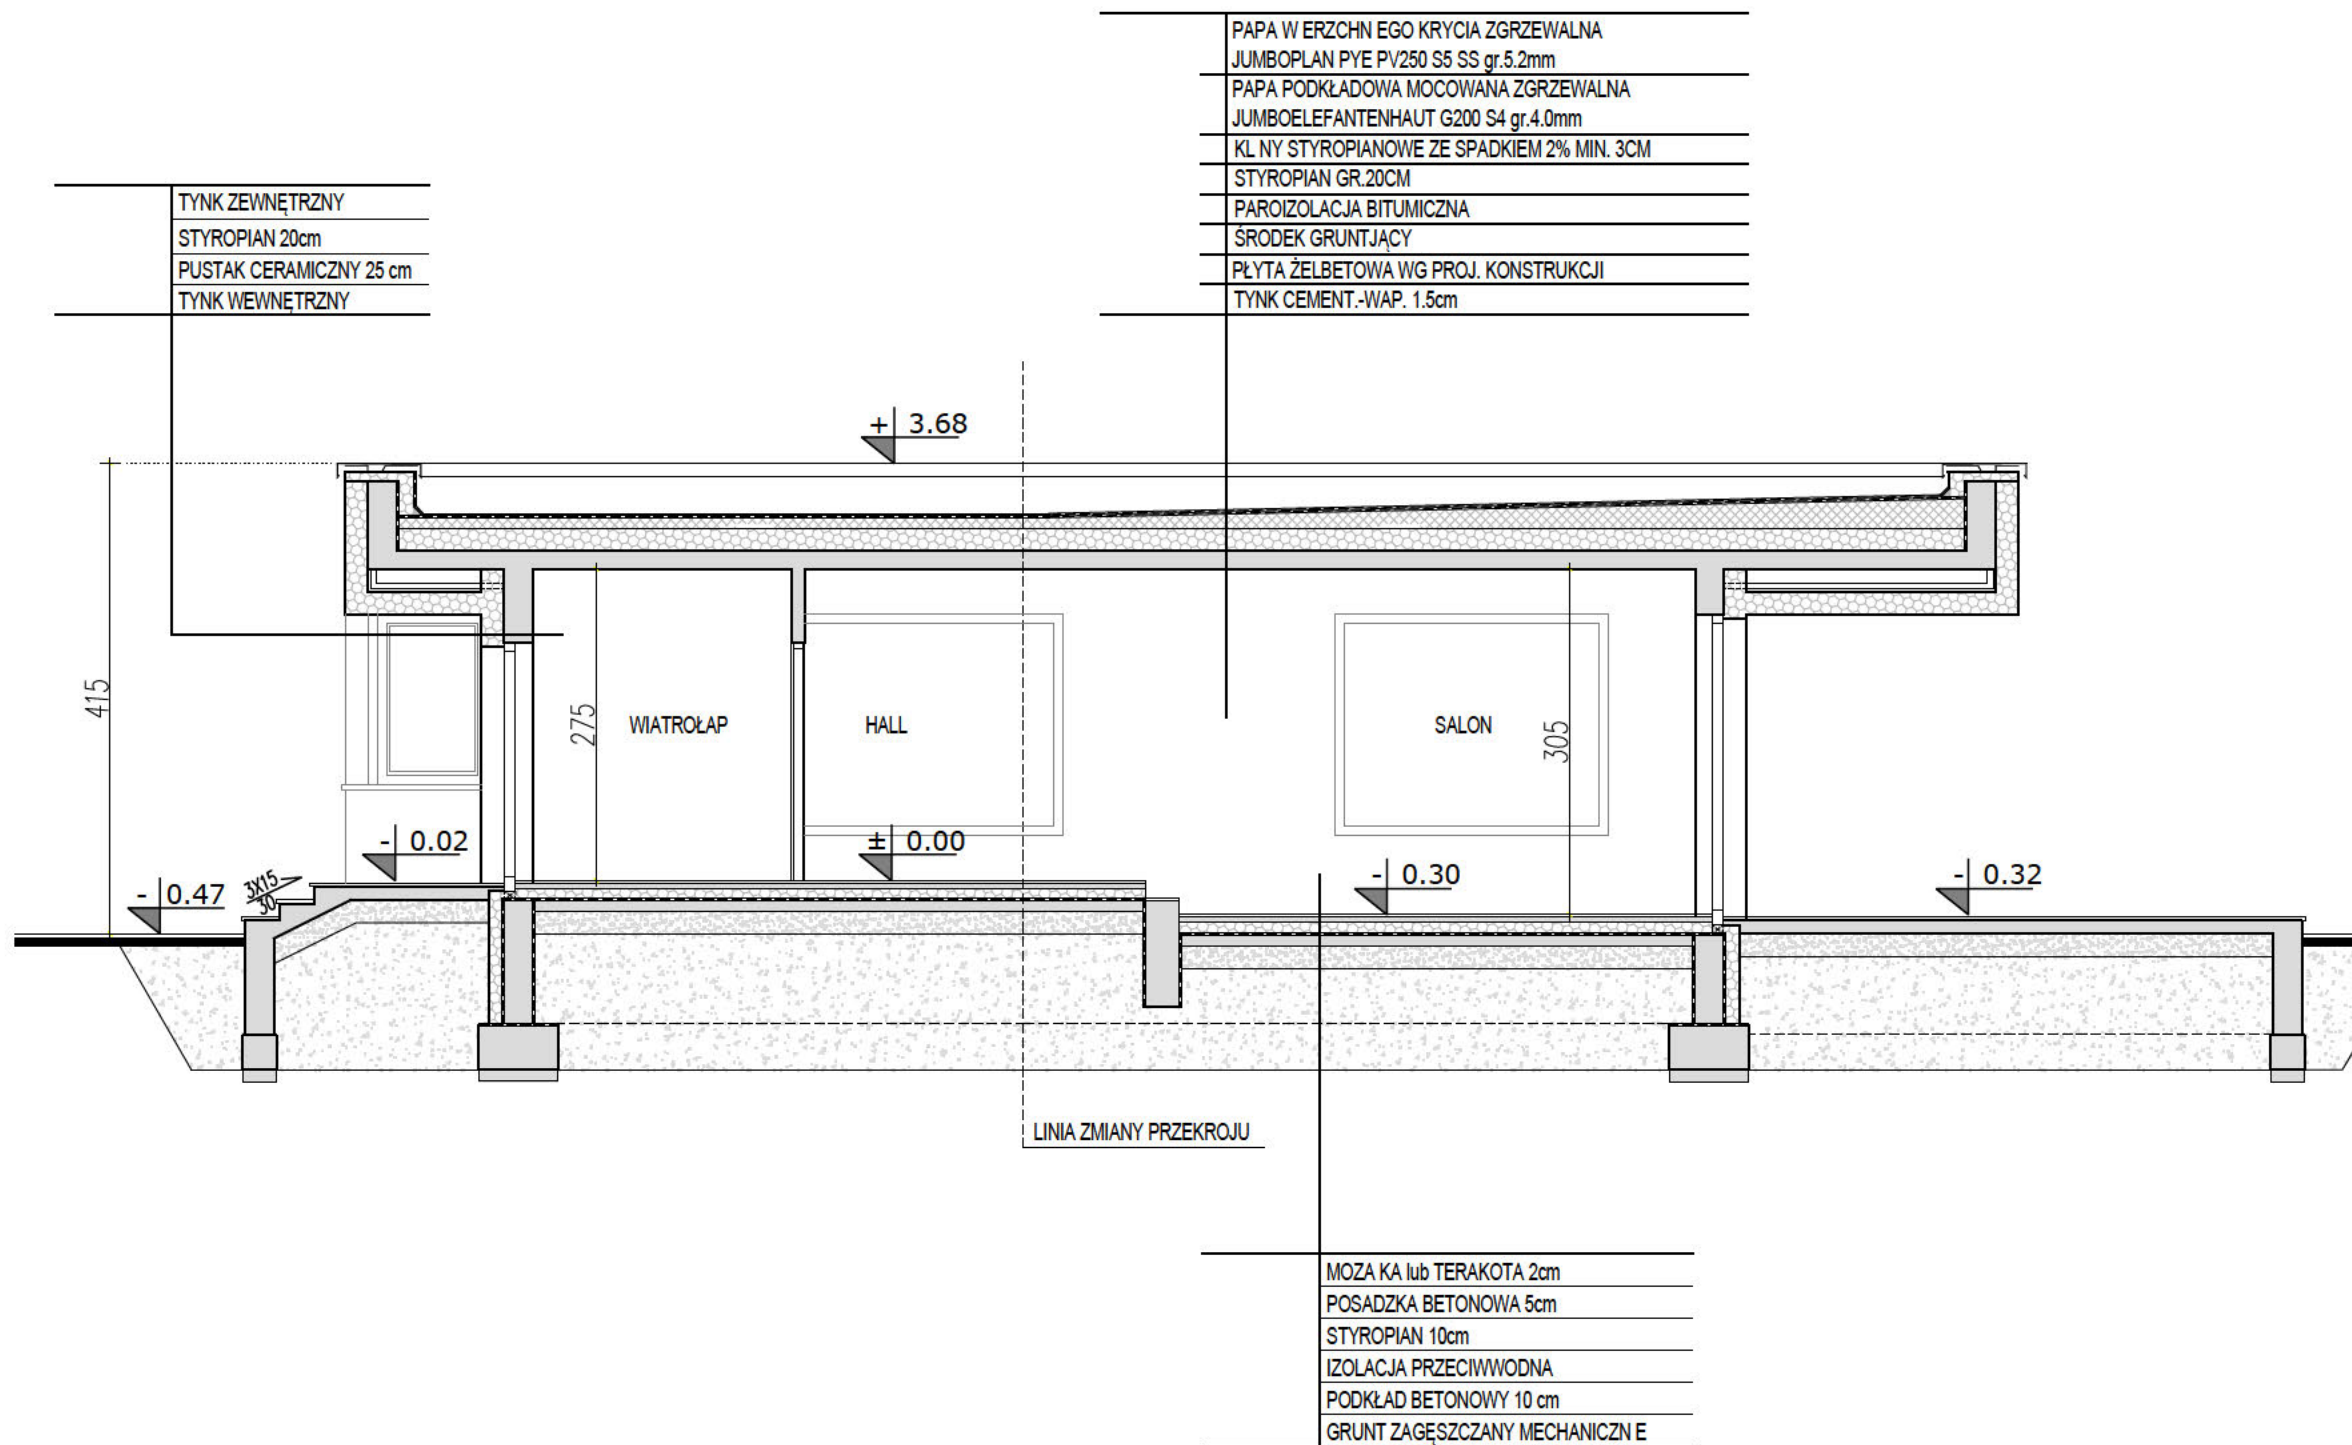

UWAGA:

- PRZEDSTAWIONY RYSUNEK
- ma charakter OKAZOWY;
- nie odwzorowuje pełnego zakresu rysunków dokumentacji technicznej;
- swoim zakresem nie stanowi podstawy do uzyskania pozwolenia na budowę;

PRACOWNIA PROJEKTOWA



ul. Warszawska 9,
15-062 Białystok,


gsm. 504 682 562
tel. 85 652 55 54

| | |
|----------------|--------------|
| NAZWA PROJEKTU | IGO 2 |
| WERSJA | KATALOGOWA |
| NAZWA RYSUNKU | PRZEKRÓJ A-A |

IGO 2

LUSTRZANE ODBICIE

EGZEMPLARZ OKAZOWY

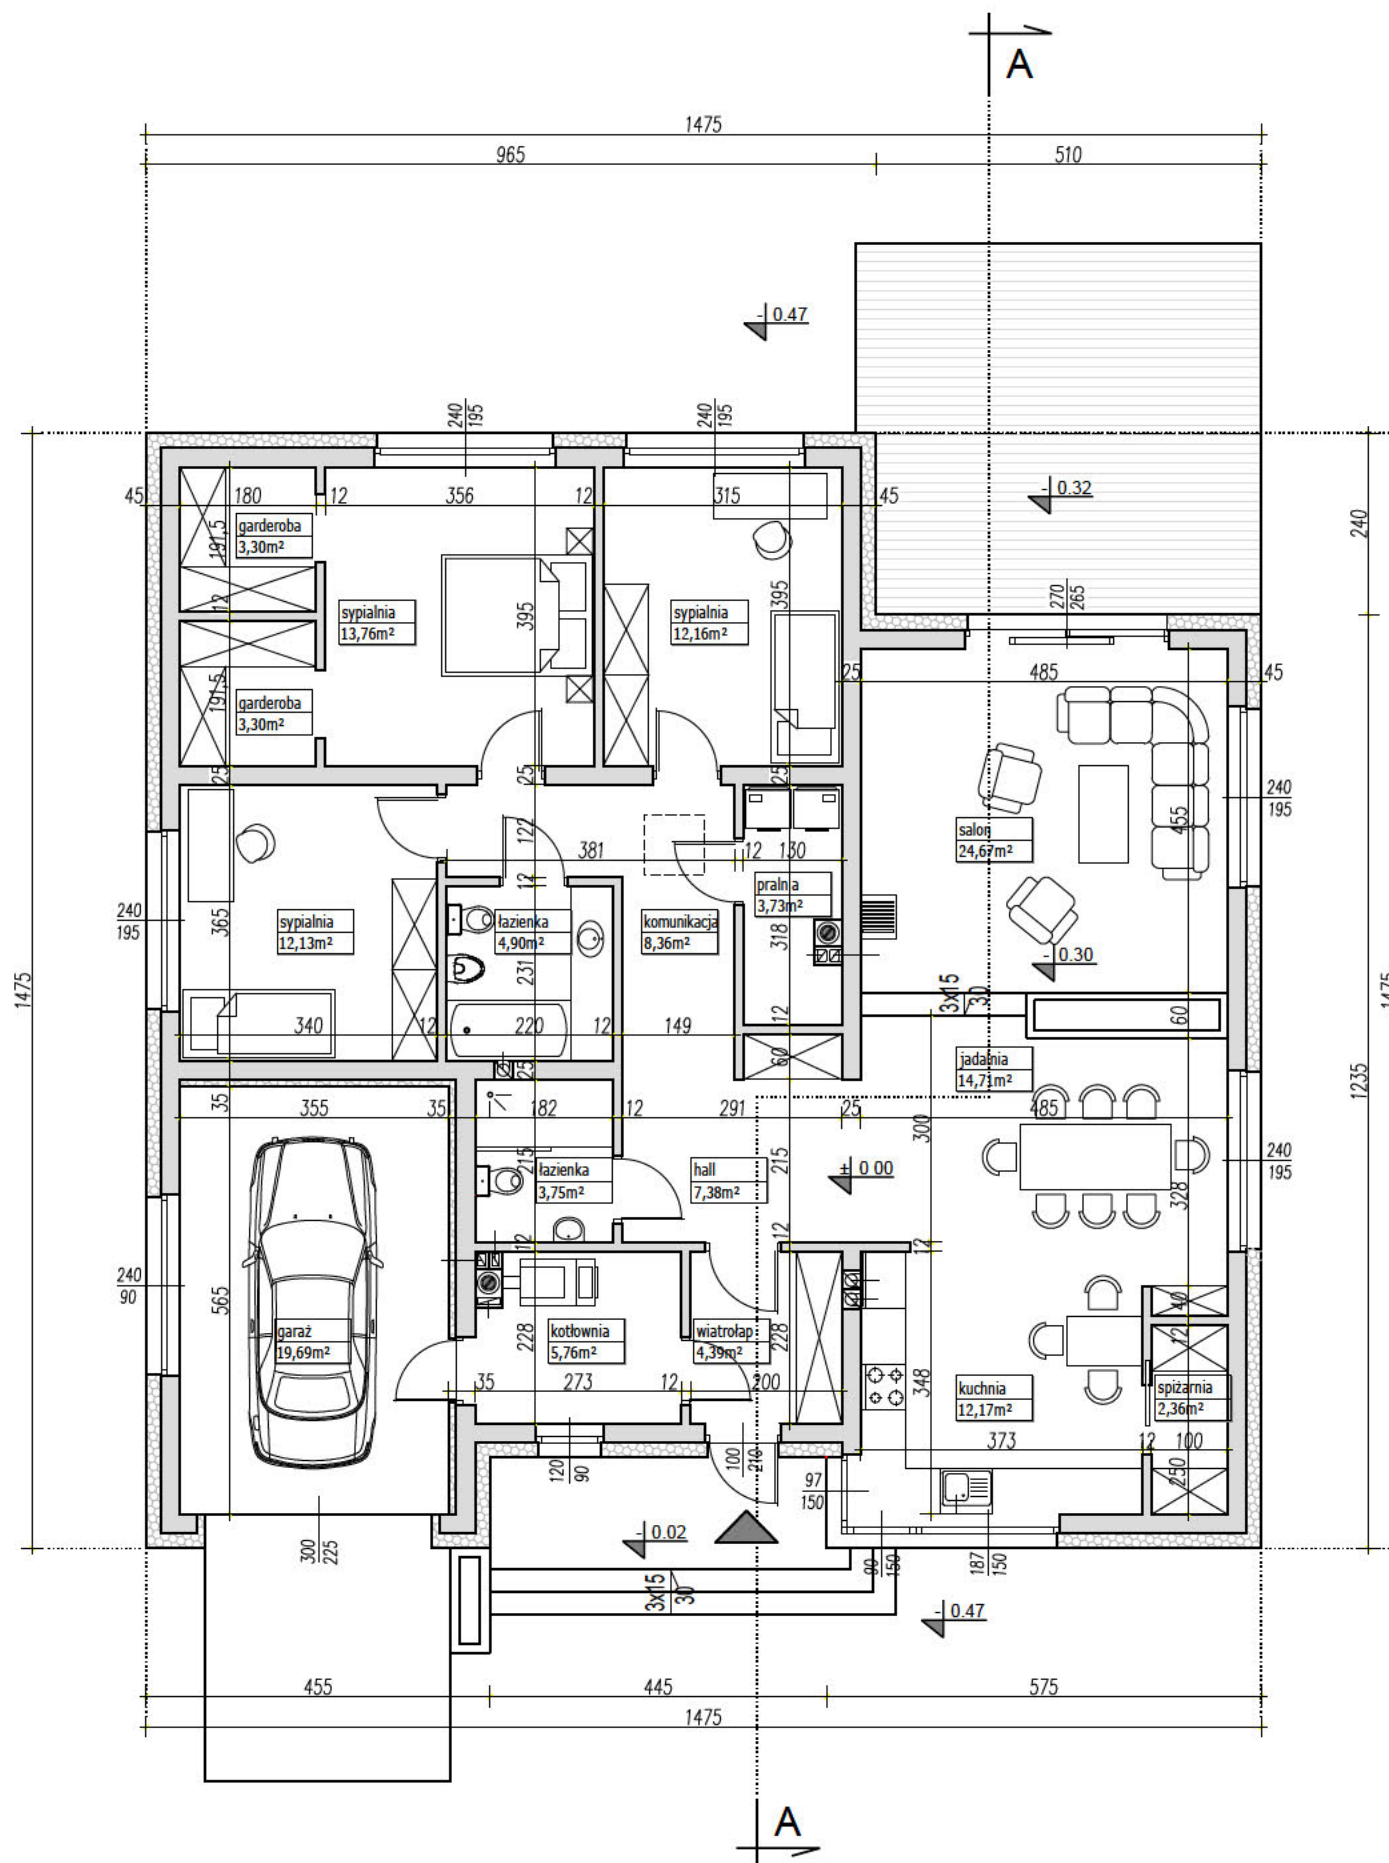

PARAMETRY BUDYNKU CAŁOŚĆ

| | |
|------------------------|----------------------|
| POW. UŻYTKOWA DOMU | 136,83m ² |
| POW. UŻYTKOWA GARAŻU | 19,69m ² |
| POWIERZCHNIA NETTO | 156,52m ² |
| POWIERZCHNIA CAŁKOWITA | 199,98m ² |
| POWIERZCHNIA ZABUDOWY | 199,98m ² |
| KUBATURA | 720m ³ |

UWAGA:

- PRZEDSTAWIONY RYSUNEK
- ma charakter OKAZOWY;
- nie odwzorowuje pełnego zakresu rysunków dokumentacji technicznej;
- swoim zakresem nie stanowi podstawy do uzyskania pozwolenia na budowę;

PRACOWNIA PROJEKTOWA




ul. Warszawska 9,
15-062 Białystok,

gsm. 504 682 562
tel. 85 652 55 54

| | |
|----------------|-------------------|
| NAZWA PROJEKTU | IGO 2 |
| WERSJA | LUSTRZANE ODBICIE |
| NAZWA RYSUNKU | RZUT PARTERU |

EGZEMPLARZ OKAZOWY

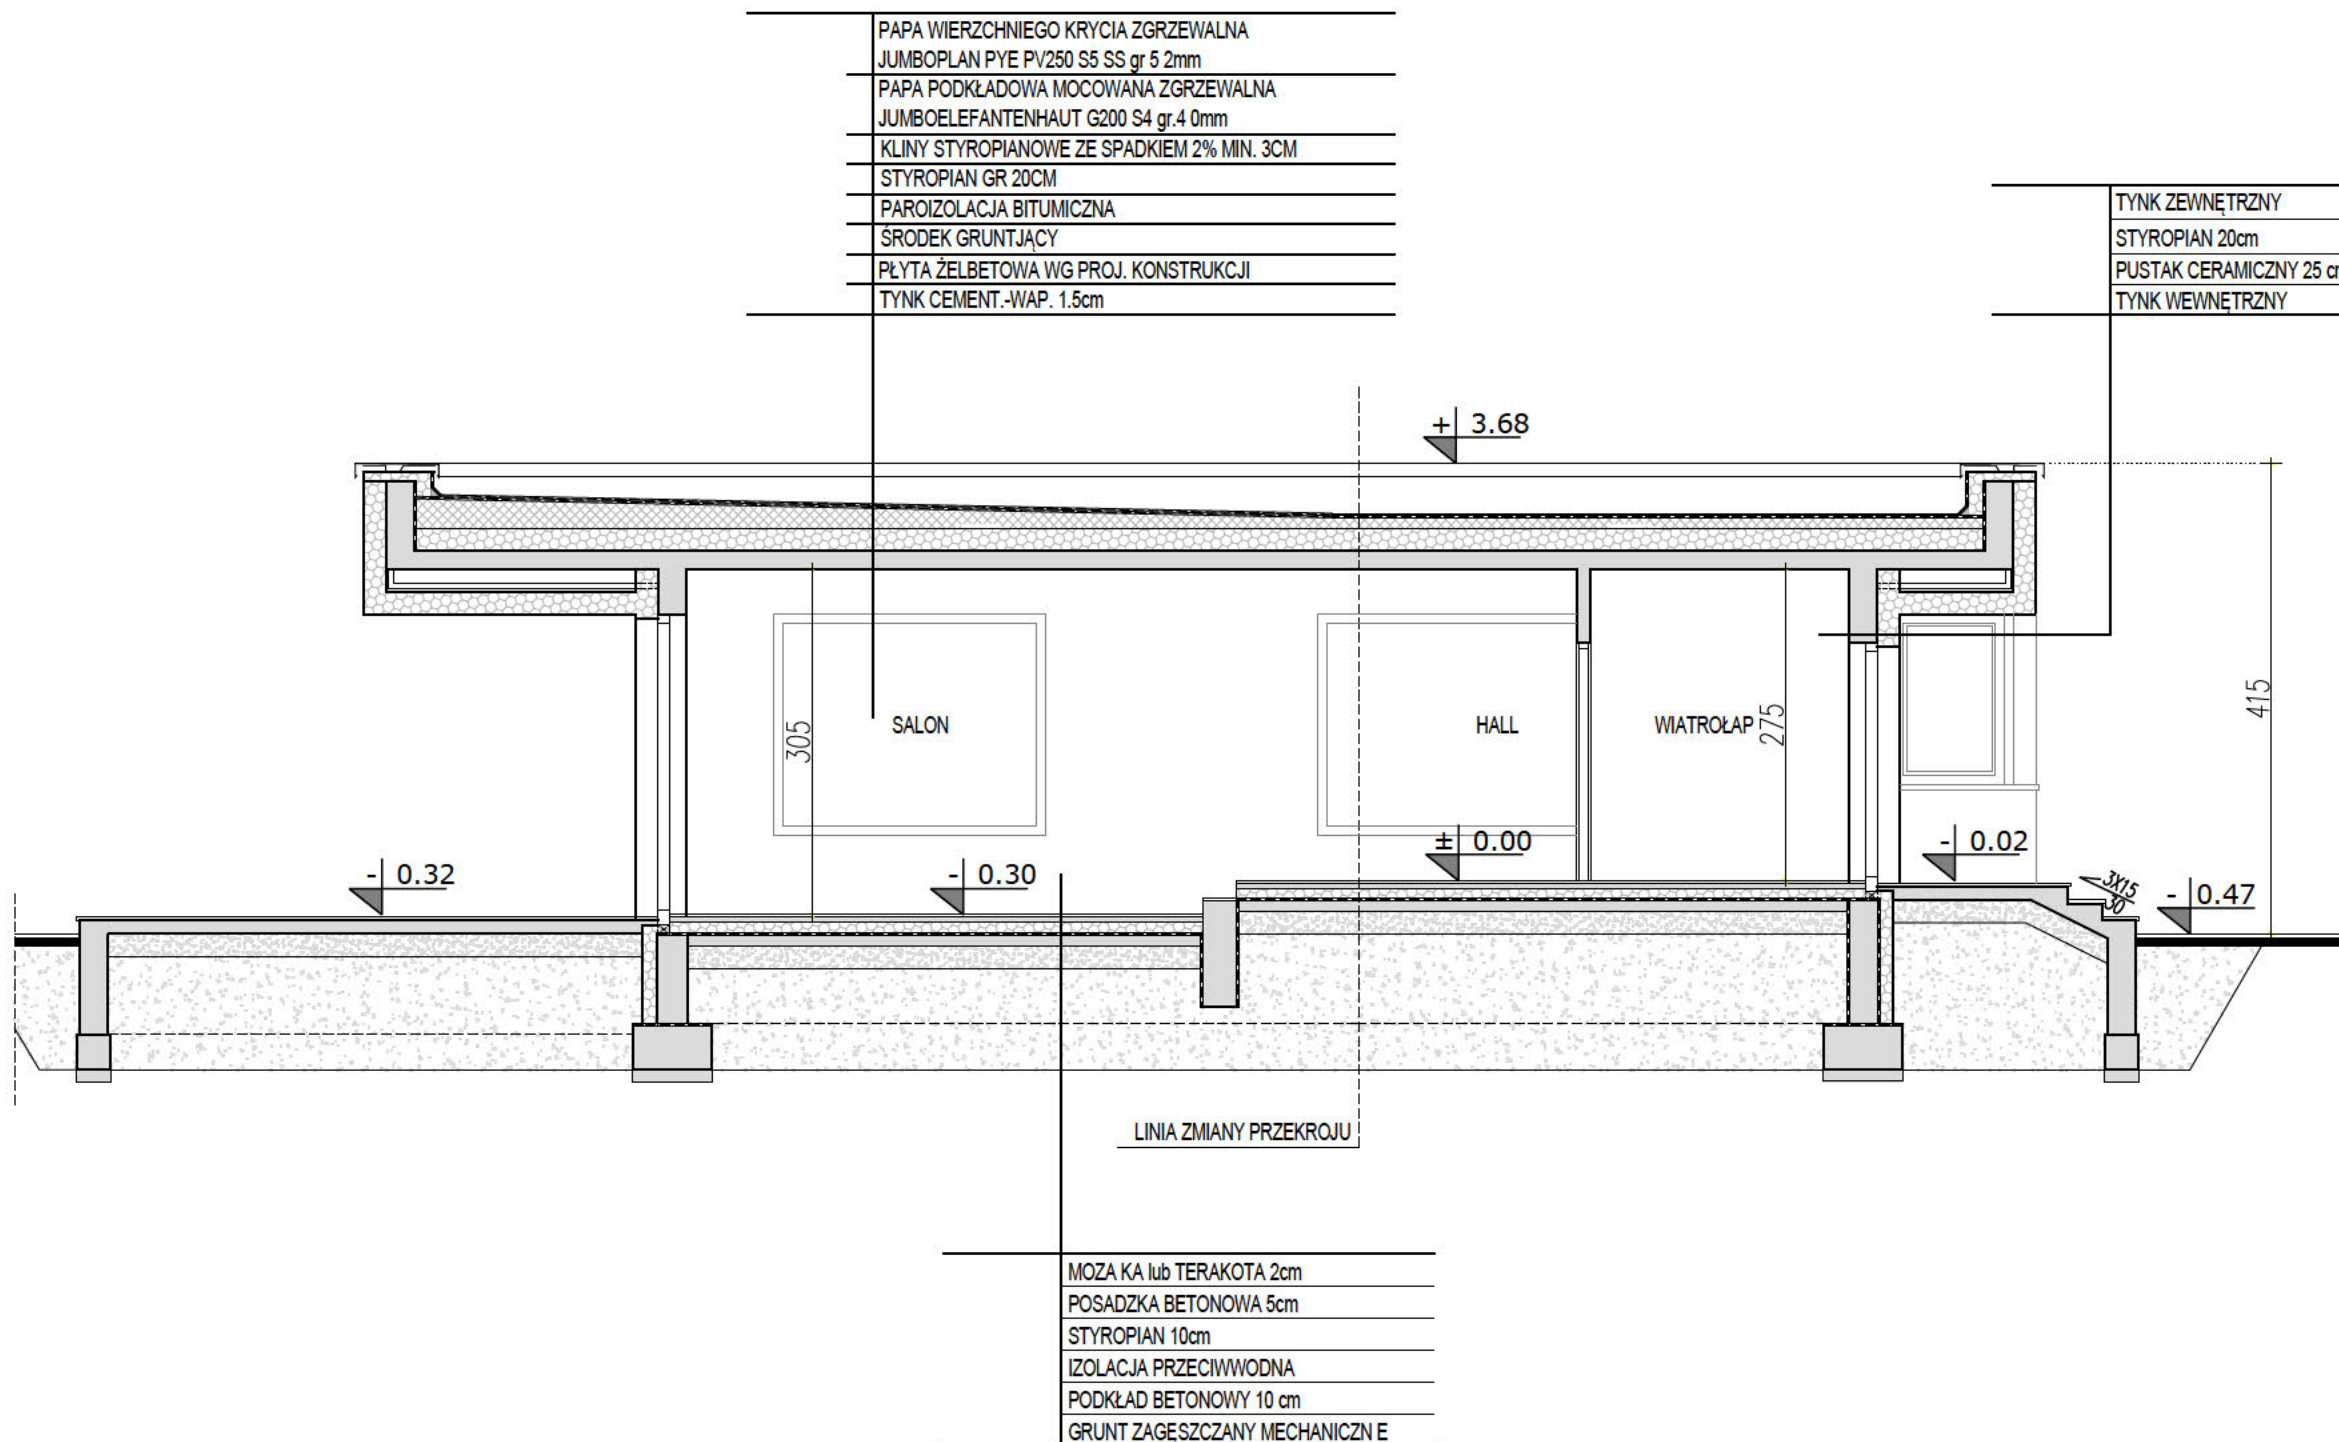

UWAGA:

- PRZEDSTAWIONY RYSUNEK
- ma charakter OKAZOWY;
- nie odwzorowuje pełnego zakresu rysunków dokumentacji technicznej;
- swoim zakresem nie stanowi podstawy do uzyskania pozwolenia na budowę;

PRACOWNIA PROJEKTOWA



ul. Warszawska 9,
15-062 Białystok,

gsm. 504 682 562
tel. 85 652 55 54

| | |
|----------------|-------------------|
| NAZWA PROJEKTU | IGO 2 |
| WERSJA | LUSTRZANE ODBICIE |
| NAZWA RYSUNKU | PRZEKRÓJ A-A |