


EGZEMPLARZ OKAZOWY

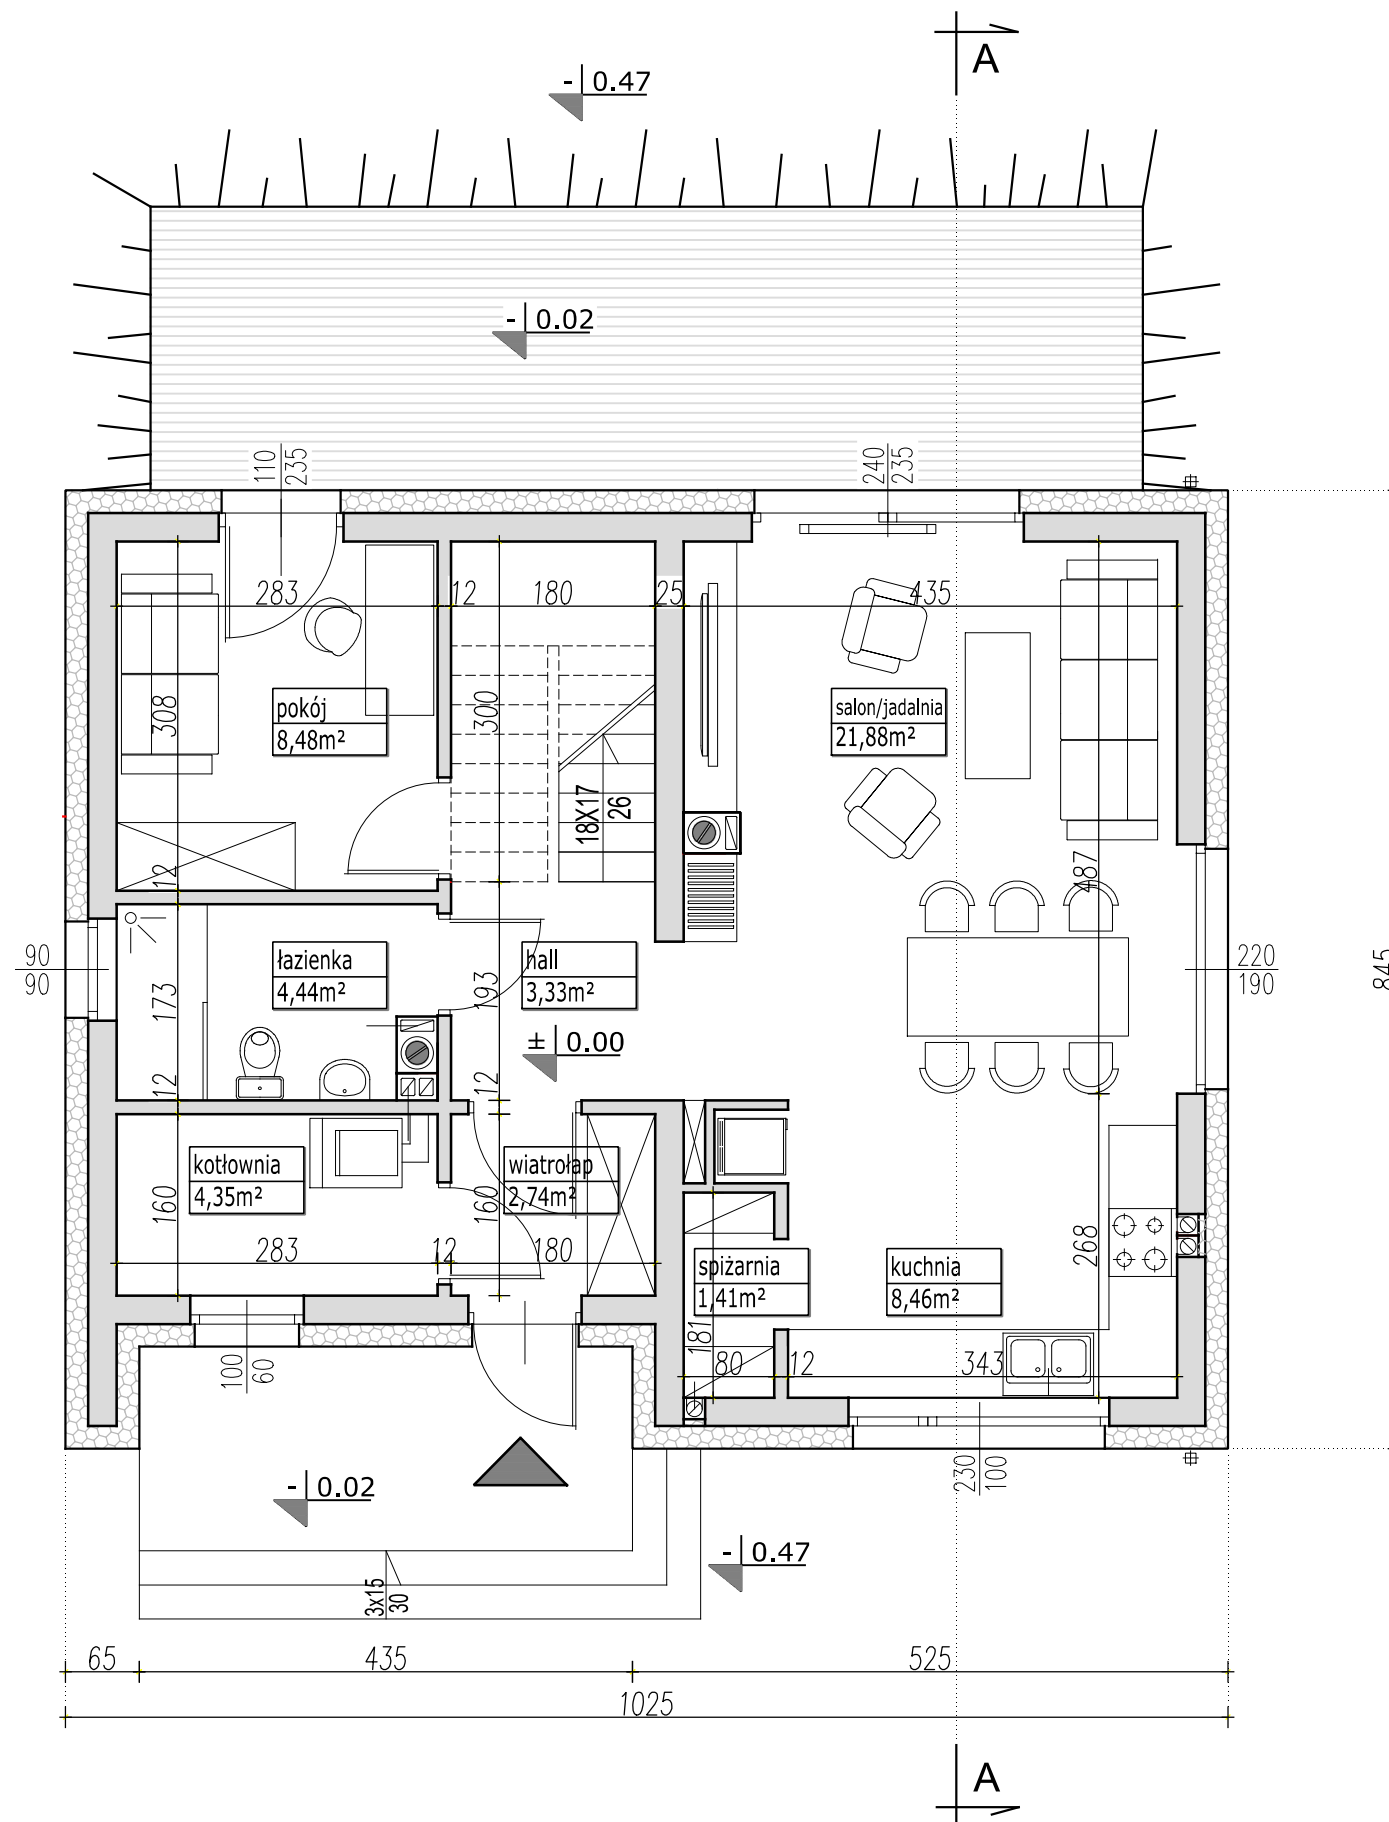

PARAMETRY BUDYNKU PARTER	
POW. UŻYTKOWA PARTERU	55,09m ²
POWIERZCHNIA CAŁKOWITA	82,70m ²

PARAMETRY BUDYNKU CAŁOŚĆ	
POW. UŻYTKOWA DOMU	99,68m ²
POWIERZCHNIA NETTO	115,38m ²
POWIERZCHNIA CAŁKOWITA	169,31m ²
POWIERZCHNIA ZABUDOWY	86,61m ²
KUBATURA	548m ³

UWAGA:
 PRZEDSTAWIONY RYSUNEK
 - ma charakter OKAZOWY;
 - nie odwzorowuje pełnego zakresu rysunków dokumentacji technicznej;
 - swoim zakresem nie stanowi podstawy do uzyskania pozwolenia na budowę;

PRACOWNIA PROJEKTOWA


ARCHETYP
 www.archetyp.pl

ul. Warszawska 9/16, gsm. 504 682 562
 15-062 Białystok, tel. 85 652 55 54

NAZWA PROJEKTU	PULIO
WERSJA	KATALOGOWA
NAZWA RYSUNKU	RZUT PARTERU

Przedstawiona okazowa wersja projektu katalogowego jest wyłącznie własnością PRACOWNI "ARCHETYP". Zgodnie z Ustawą o Prawie Autorskim i prawach Pokrewnych (Dz.U.Nr24, poz.83 z dn. 04.02.1994r), projekt chroniony jest prawami autorskimi. Powielanie niniejszego rysunku w całości lub we fragmencie, jego rozpowszechnianie, rozprowadzanie, bądź modyfikowanie, bez zgody autora projektu jest zabronione i grozi konsekwencjami prawnymi.

EGZEMPLARZ OKAZOWY

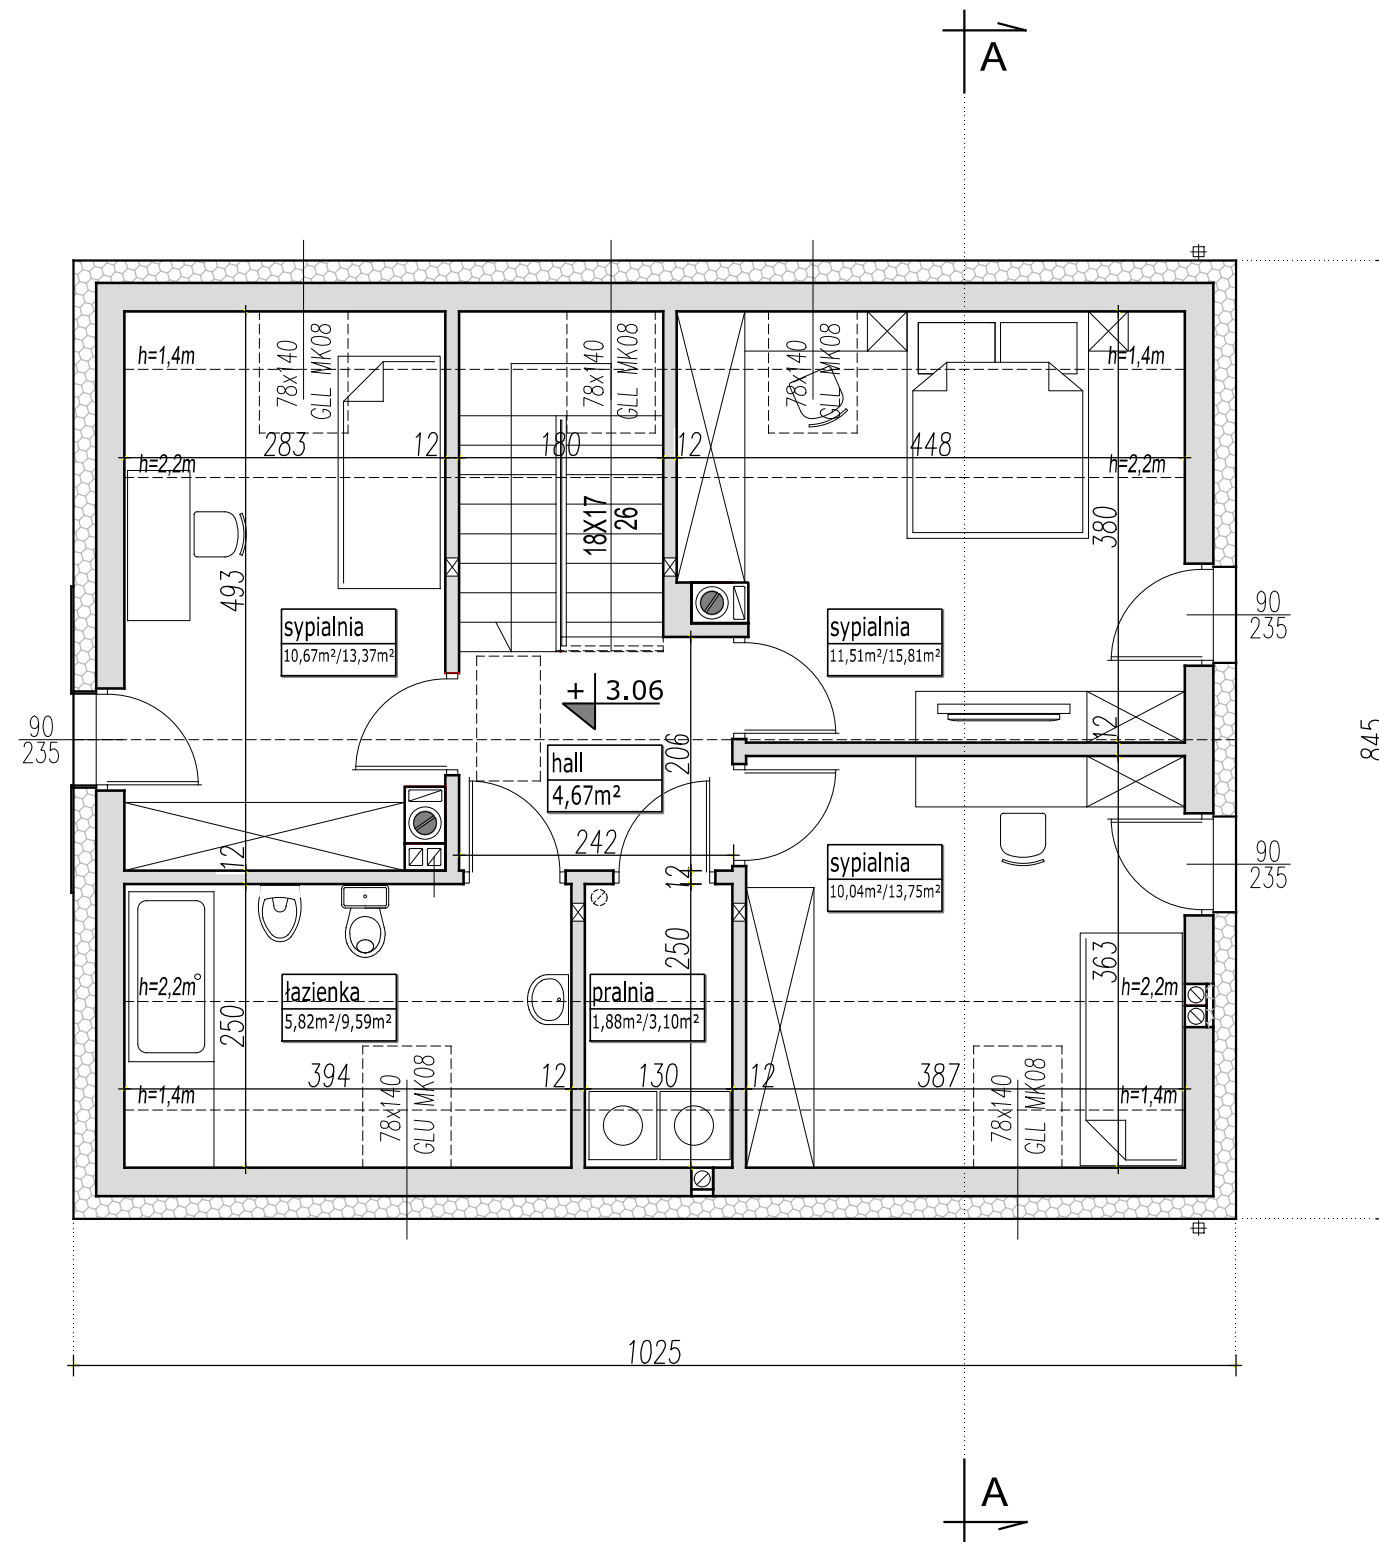

PARAMETRY BUDYNKU PODDASZE	
POW. UŻYTKOWA PODDASZA	44,59m ²
POWIERZCHNIA PODŁÓG	
POWIERZCHNIA CAŁKOWITA	86,61m ²

sypialnia
18,5m²/21.0m²

pow. użytkowa
liczona:
do h=1,4m - 0%
h=1,4m - h=2,2m - 50%
od 2,2m - 100%

pow. podłóg
pow. netto

UWAGA:

- PRZEDSTAWIONY RYSUNEK
- ma charakter OKAZOWY;
- nie odwzorowuje pełnego zakresu rysunków dokumentacji technicznej;
- swoim zakresem nie stanowi podstawy do uzyskania pozwolenia na budowę;

PRACOWNIA PROJEKTOWA




ul. Warszawska 9,
15-062 Białystok,

gsm. 504 682 562
tel. 85 652 55 54

NAZWA PROJEKTU	PULIO
WERSJA	KATALOGOWA
NAZWA RYSUNKU	RZUT PODDASZA

EGZEMPLARZ OKAZOWY

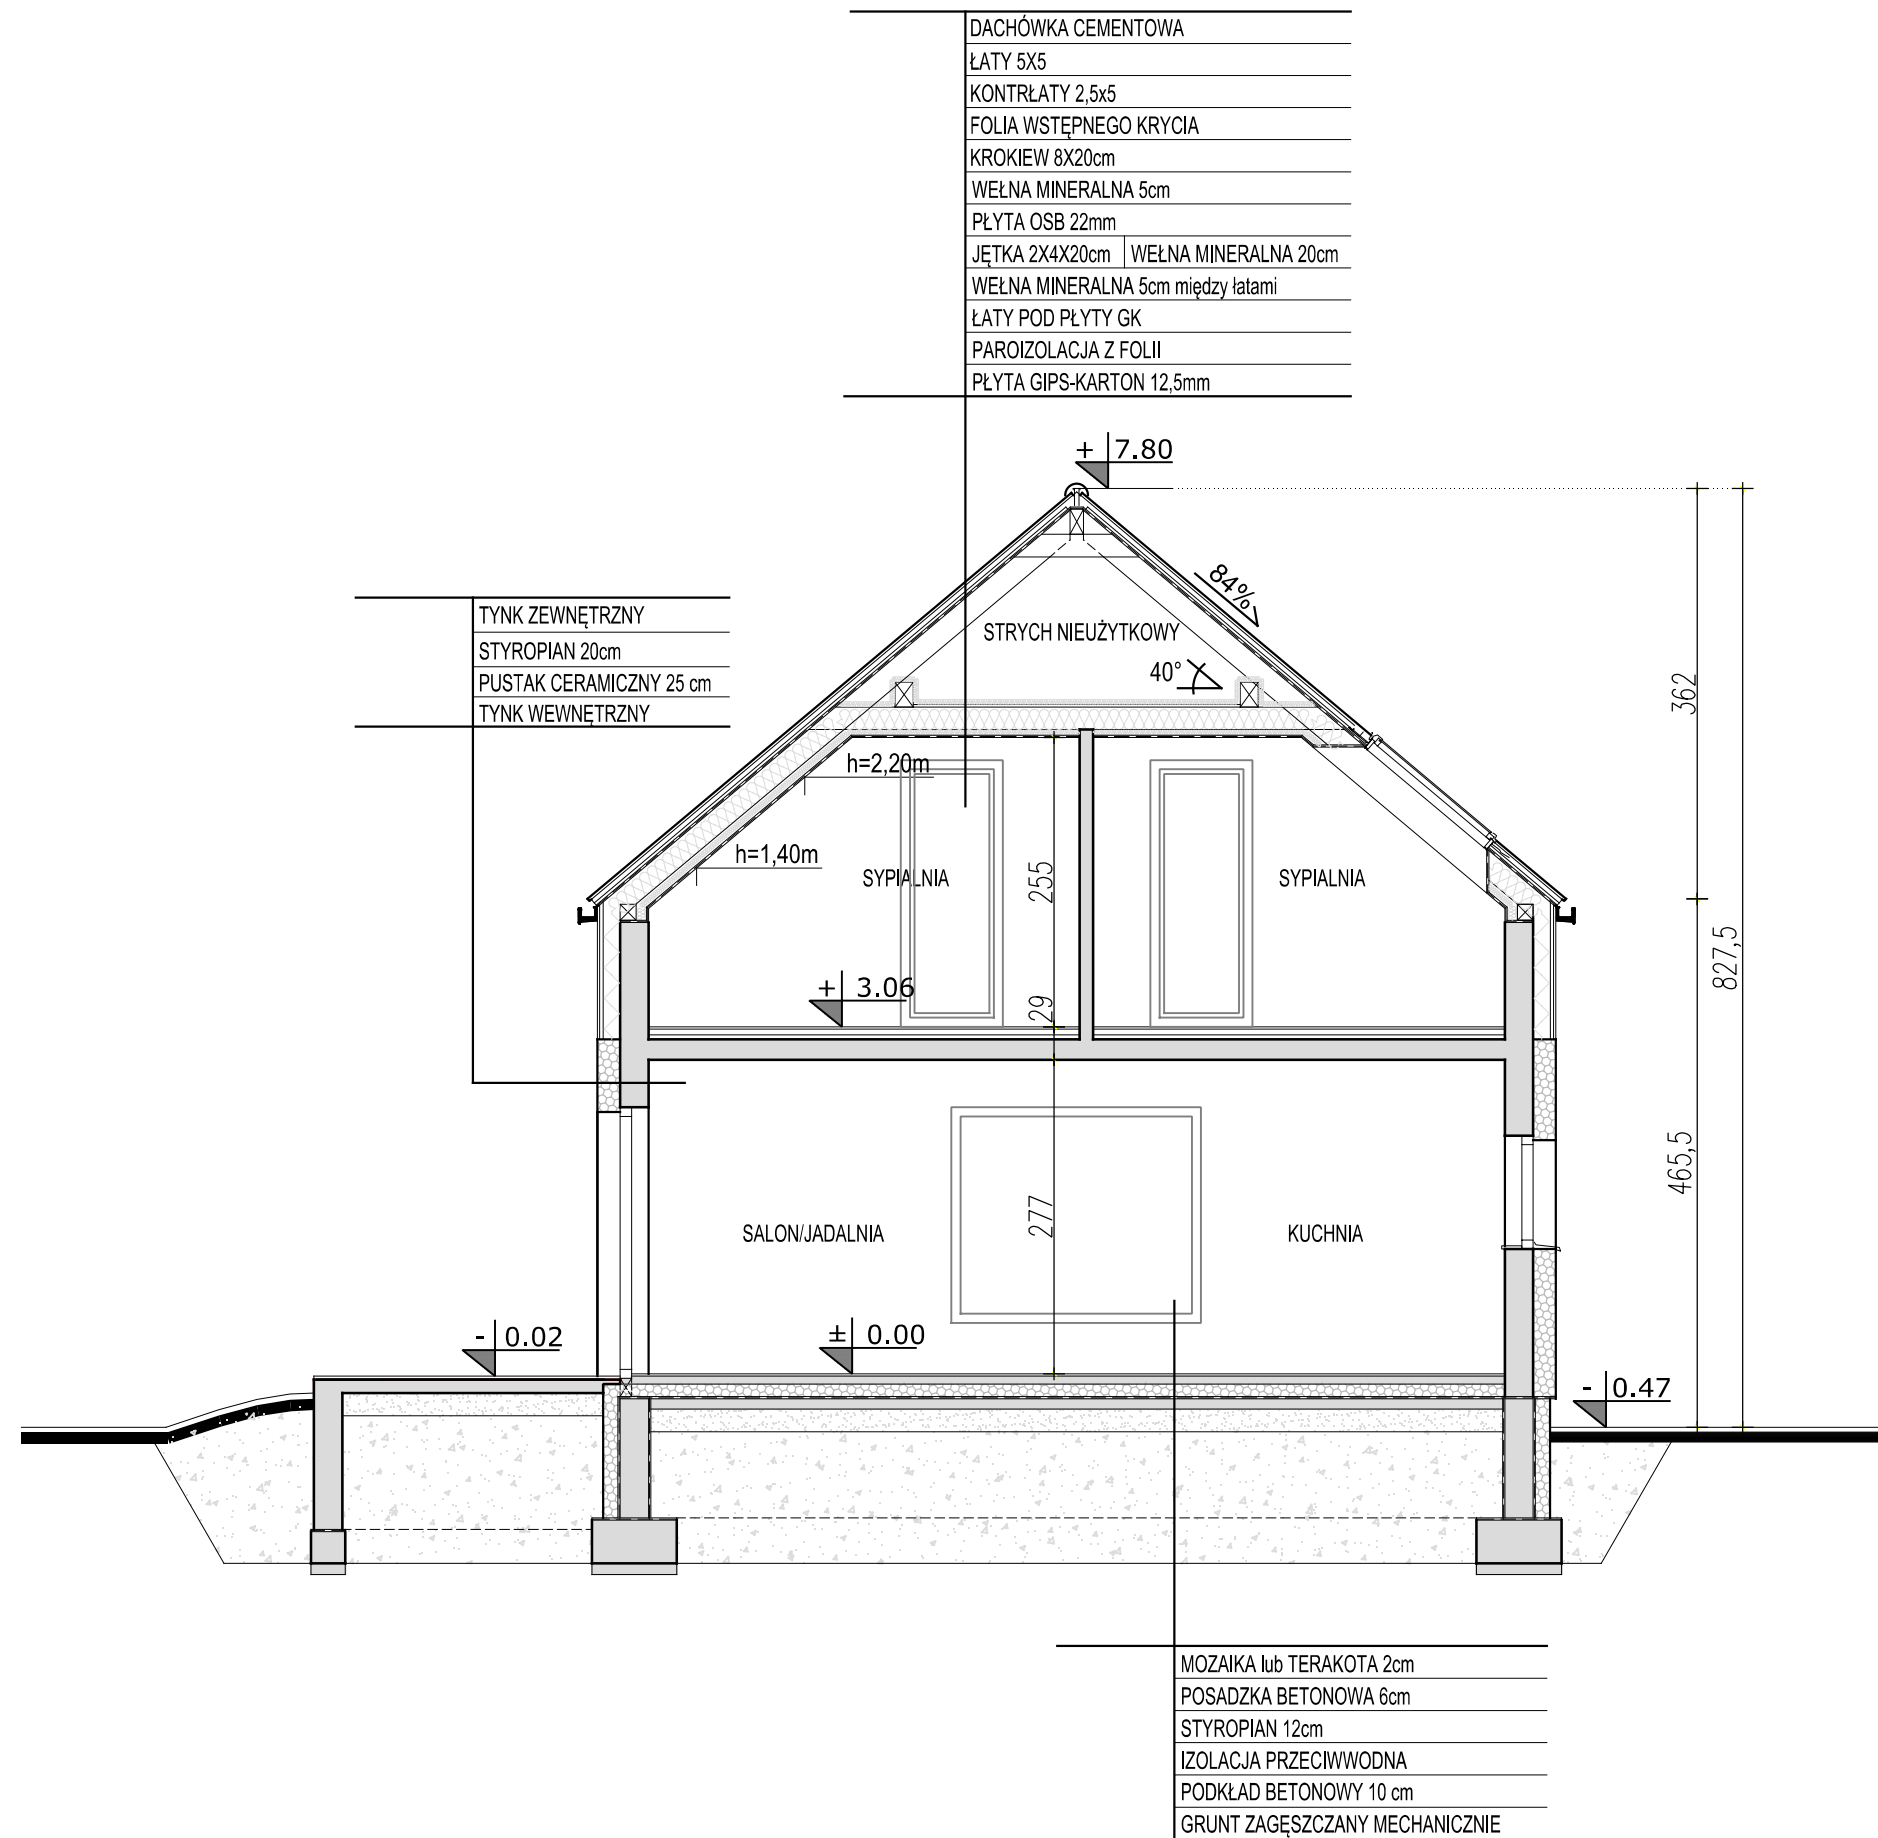

UWAGA:

- PRZEDSTAWIONY RYSUNEK - ma charakter OKAZOWY;
- nie odwzorowuje pełnego zakresu rysunków dokumentacji technicznej;
- swoim zakresem nie stanowi podstawy do uzyskania pozwolenia na budowę;

PRACOWNIA PROJEKTOWA



ul. Warszawska 9,
15-062 Białystok,

gsm. 504 682 562
tel. 85 652 55 54


NAZWA PROJEKTU	PULIO
WERSJA	KATALOGOWA
NAZWA RYSUNKU	PRZEKRÓJ A-A

Przedstawiona okazowa wersja projektu katalogowego jest wyłącznie własnością PRACOWNI "ARCHETYP". Zgodnie z Ustawą o Prawie Autorskim i prawach Pokrewnych (Dz.U.Nr24, poz.83 z dn. 04.02.1994r), projekt chroniony jest prawami autorskimi. Powielanie niniejszego rysunku w całości lub we fragmencie, jego rozpowszechnianie, rozprowadzanie, bądź modyfikowanie, bez zgody autora projektu jest zabronione i grozi konsekwencjami prawnymi.

PULIO

LUSTRZANE ODBICIE

EGZEMPLARZ OKAZOWY

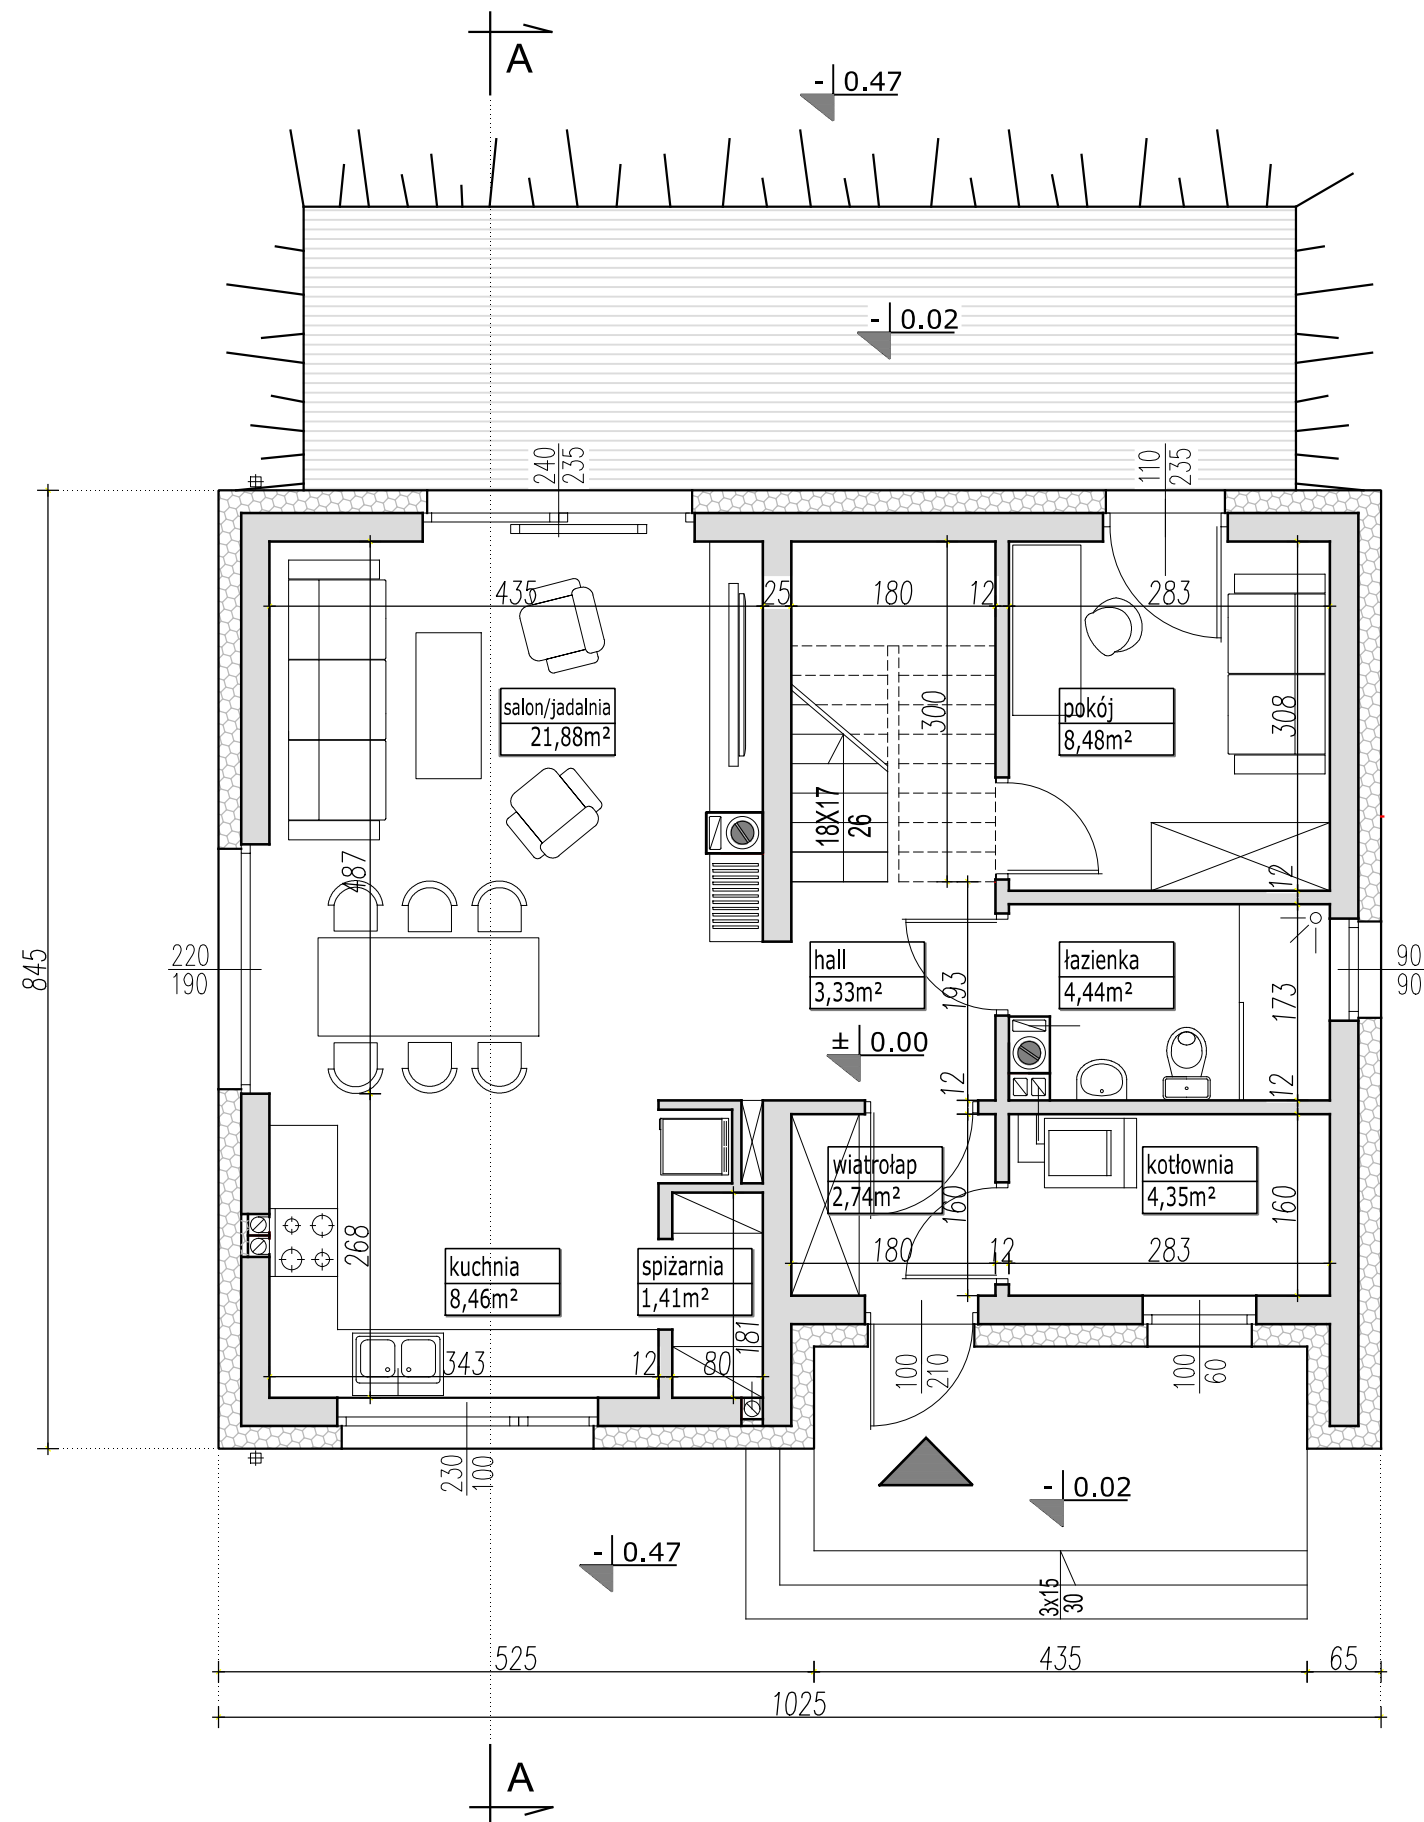

PARAMETRY BUDYNKU PARTER

POW. UŻYTKOWA PARTERU	55,09m ²
POWIERZCHNIA CAŁKOWITA	82,70m ²

PARAMETRY BUDYNKU CAŁOŚĆ

POW. UŻYTKOWA DOMU	99,68m ²
POWIERZCHNIA NETTO	115,38m ²
POWIERZCHNIA CAŁKOWITA	169,31m ²
POWIERZCHNIA ZABUDOWY	86,61m ²
KUBATURA	548m ³

UWAGA:

- PRZEDSTAWIONY RYSUNEK
 - ma charakter OKAZOWY;
 - nie odwzorowuje pełnego zakresu rysunków dokumentacji technicznej;
 - swoim zakresem nie stanowi podstawy do uzyskania pozwolenia na budowę;

PRACOWNIA PROJEKTOWA




ul. Warszawska 9/16,
15-062 Białystok,

gsm. 504 682 562
tel. 85 652 55 54

NAZWA PROJEKTU	PULIO
WERSJA	LUSTRZANE ODBICIE
NAZWA RYSUNKU	RZUT PARTERU

Przedstawiona okazowa wersja projektu katalogowego jest wyłącznie własnością PRACOWNI "ARCHETYP". Zgodnie z Ustawą o Prawie Autorskim i prawach Pokrewnych (Dz.U.Nr24, poz.83 z dn. 04.02.1994r), projekt chroniony jest prawami autorskimi. Powielanie niniejszego rysunku w całości lub we fragmencie, jego rozpowszechnianie, rozprowadzanie, bądź modyfikowanie, bez zgody autora projektu jest zabronione i grozi konsekwencjami prawnymi.

EGZEMPLARZ OKAZOWY

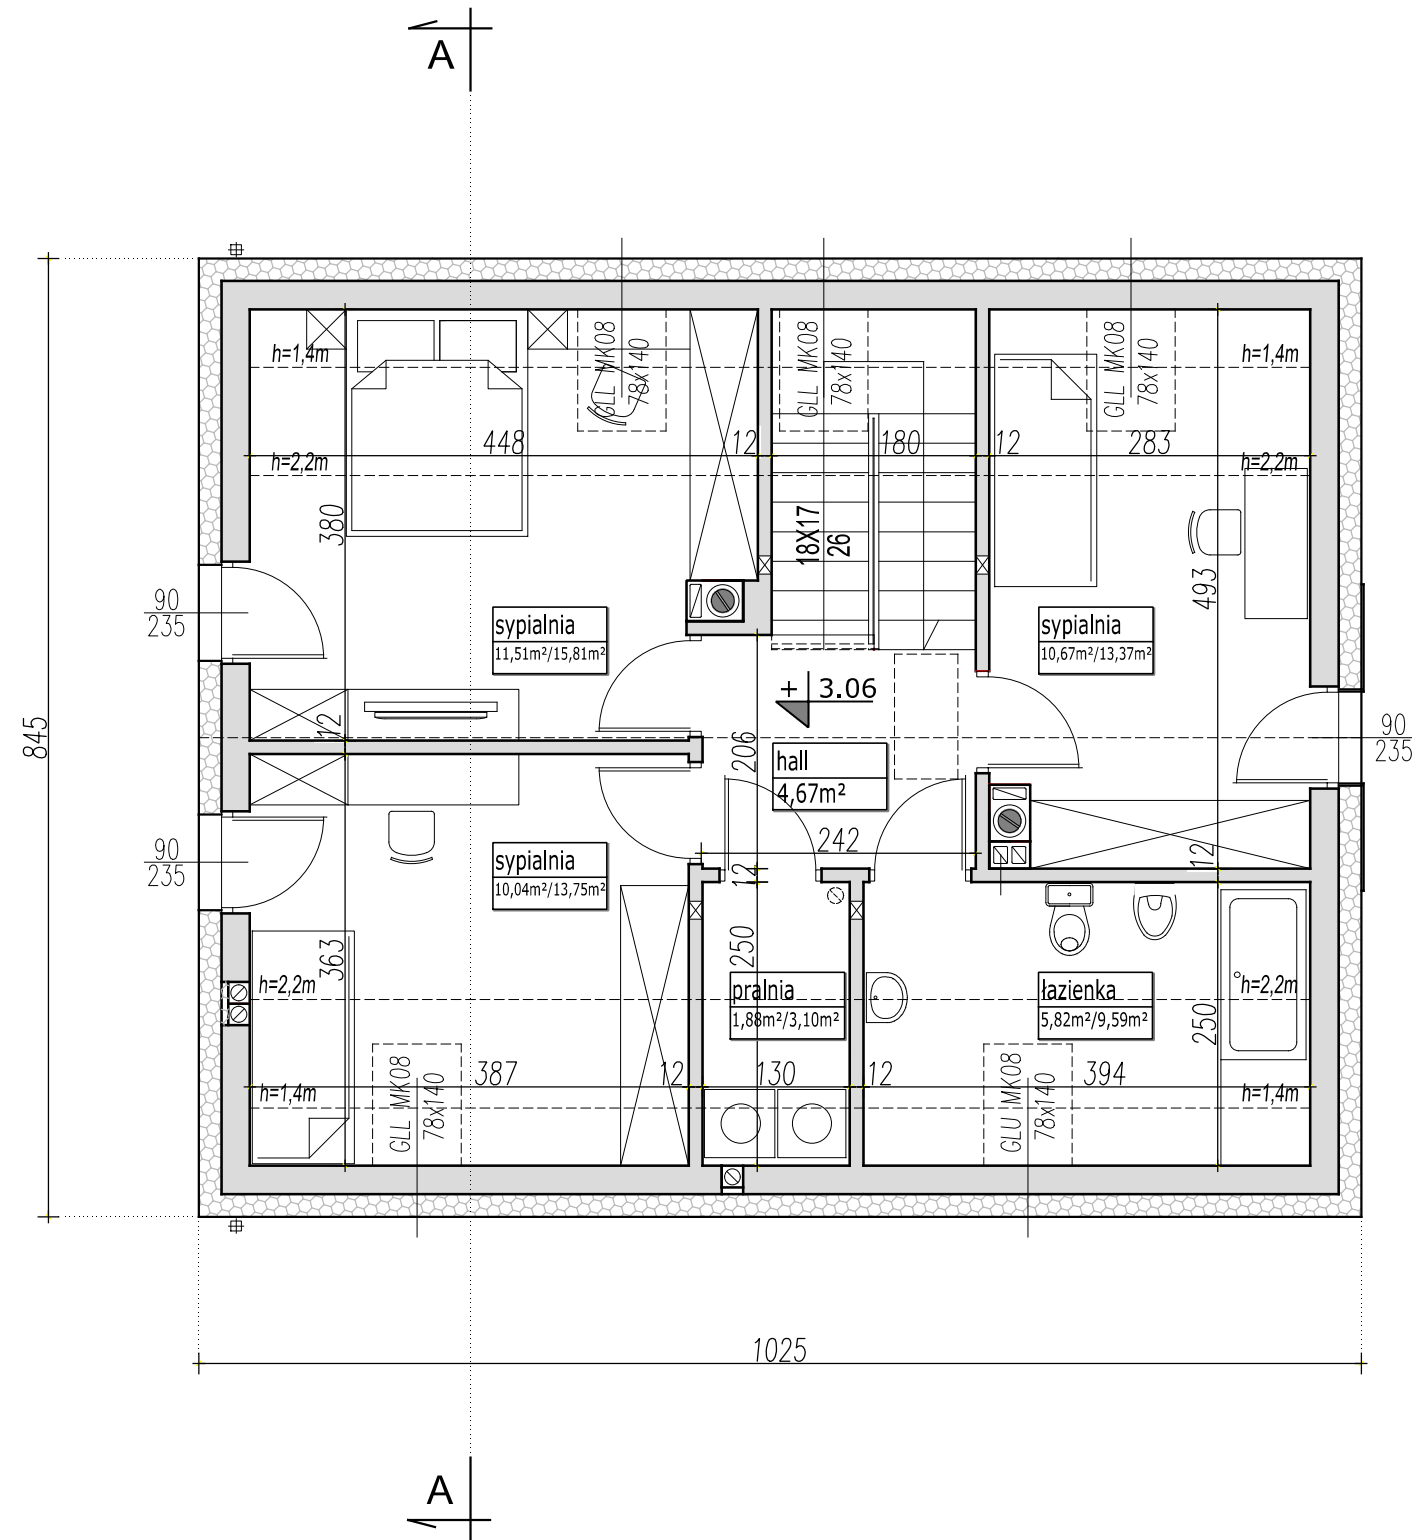

PARAMETRY BUDYNKU PODDASZE	
POW. UŻYTKOWA PODDASZA	44,59m ²
POWIERZCHNIA PODŁÓG	
POWIERZCHNIA CAŁKOWITA	86,61m ²

sypialnia
18,5m²/21.0m²

pow. użytkowa
liczona:
do h=1,4m - 0%
h=1,4m - h=2,2m - 50%
od 2,2m - 100%

pow. podłóg
pow. netto

UWAGA:

- PRZEDSTAWIONY RYSUNEK
- ma charakter OKAZOWY;
- nie odwzorowuje pełnego zakresu rysunków dokumentacji technicznej;
- swoim zakresem nie stanowi podstawy do uzyskania pozwolenia na budowę;

PRACOWNIA PROJEKTOWA




ul. Warszawska 9,
15-062 Białystok,

gsm. 504 682 562
tel. 85 652 55 54

NAZWA PROJEKTU	PULIO
WERSJA	LUSTRZANE ODBICIE
NAZWA RYSUNKU	RZUT PODDASZA

EGZEMPLARZ OKAZOWY

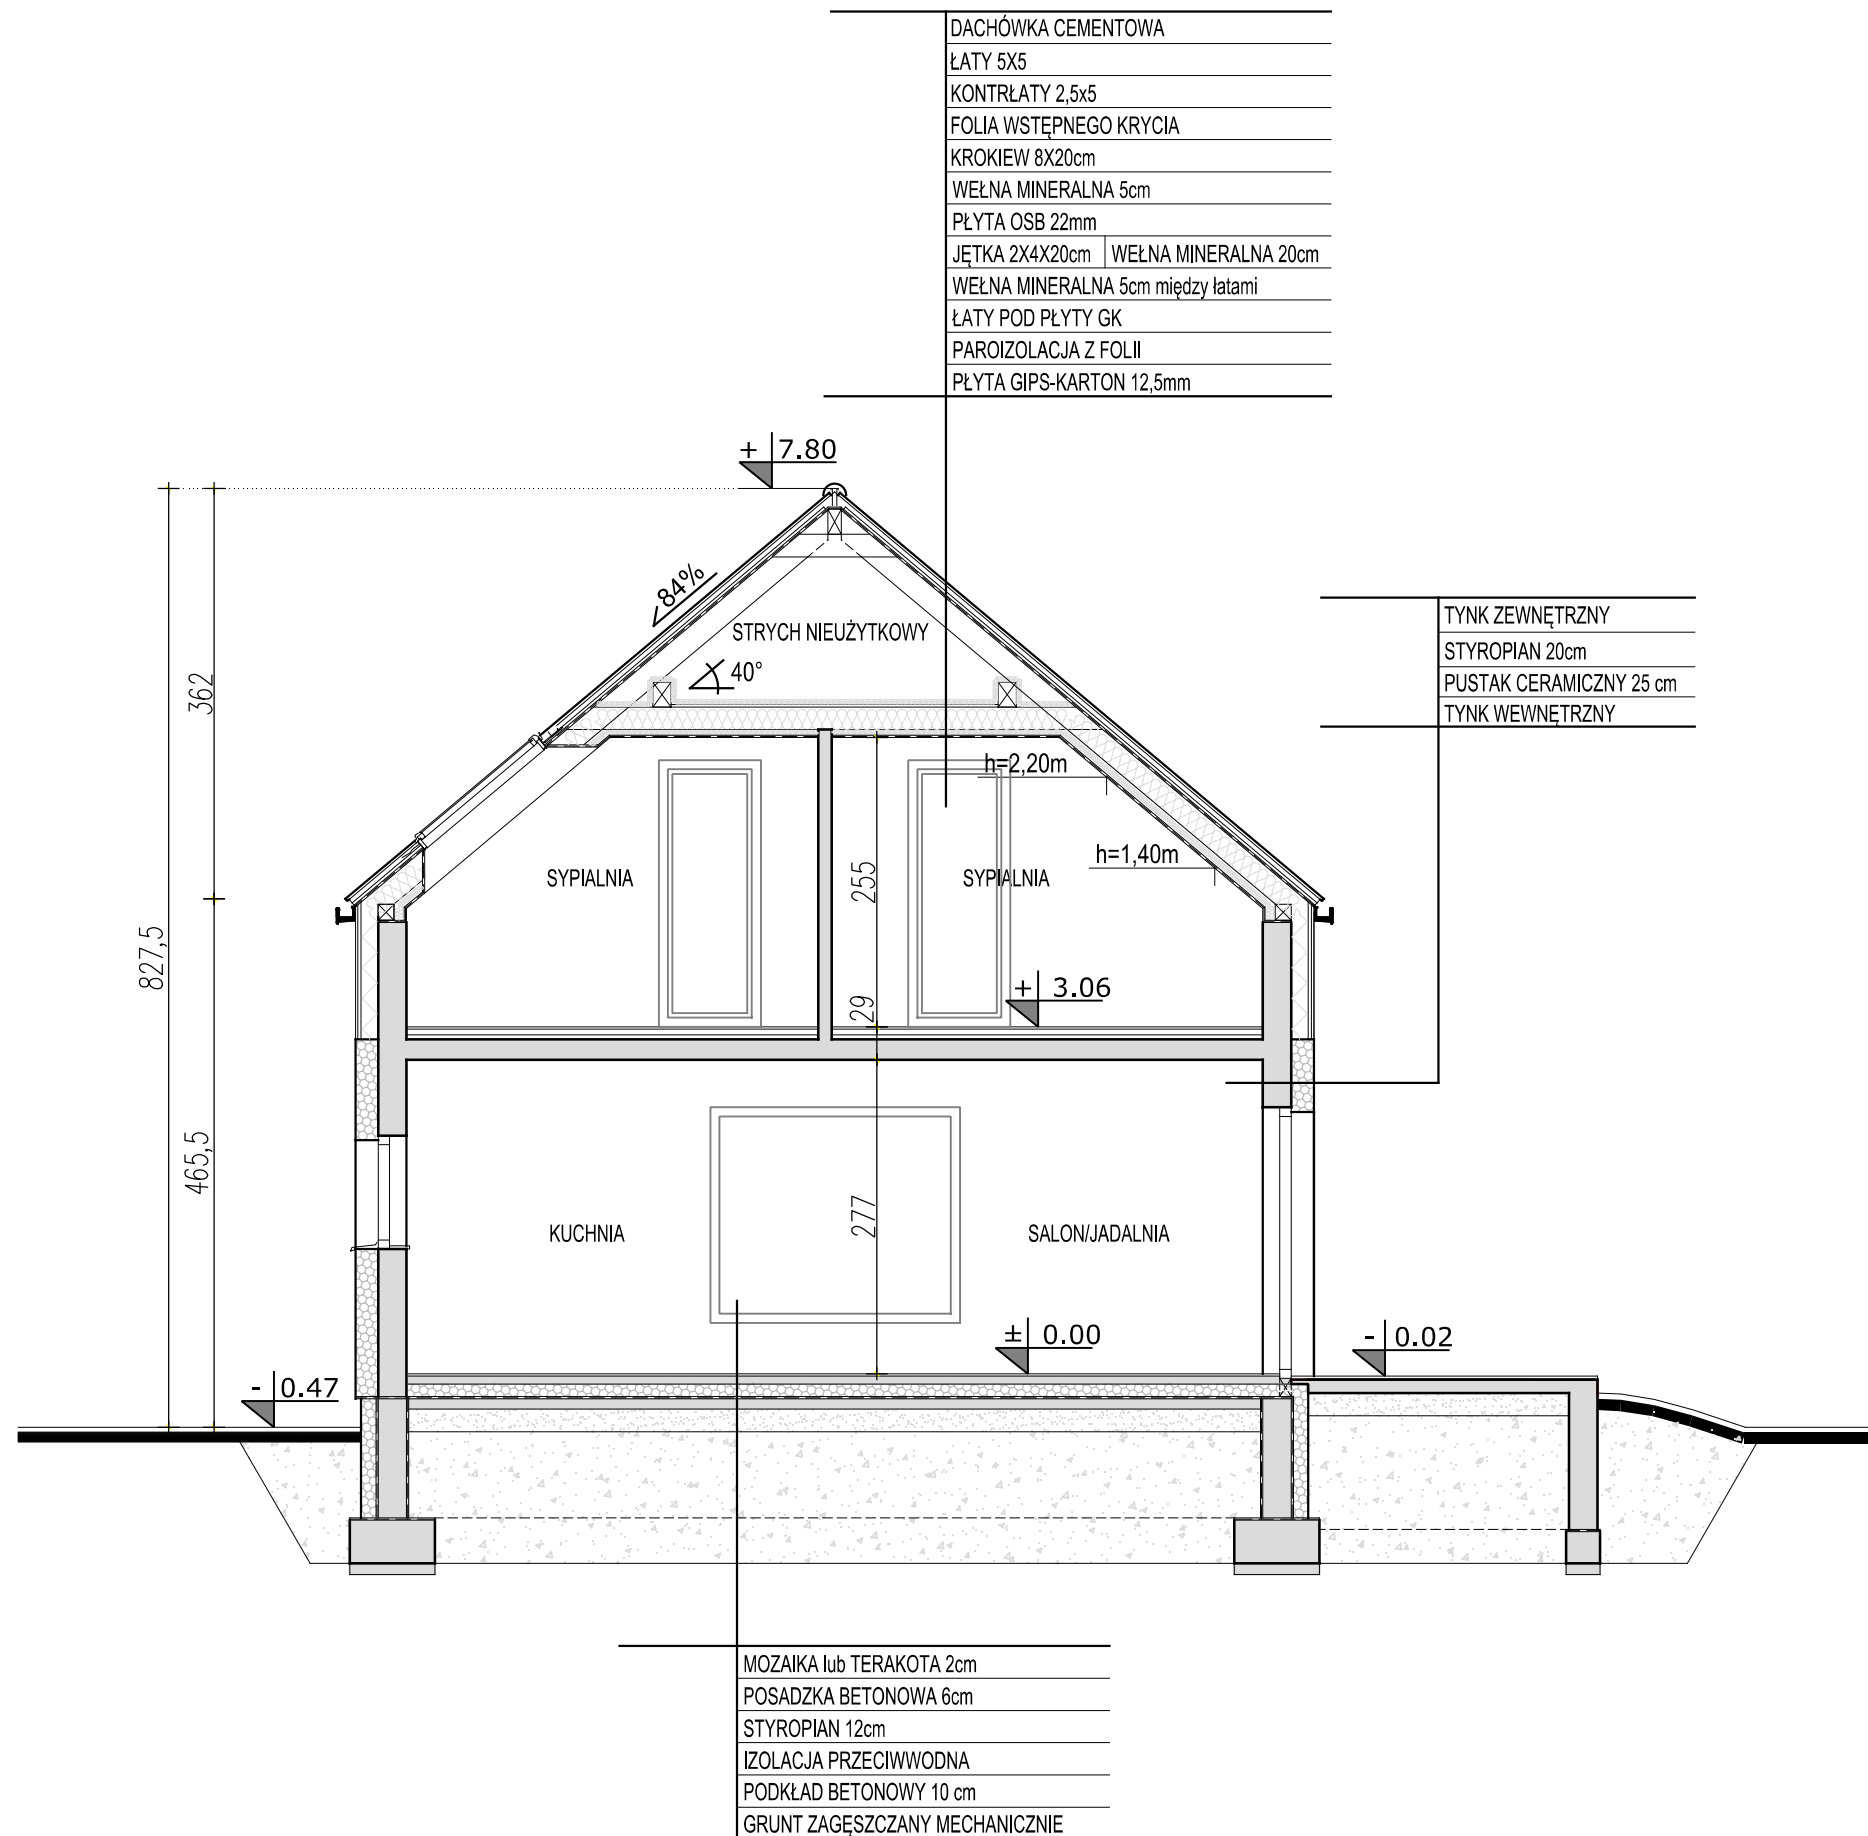

UWAGA:

- PRZEDSTAWIONY RYSUNEK
- ma charakter OKAZOWY;
- nie odwzorowuje pełnego zakresu rysunków dokumentacji technicznej;
- swoim zakresem nie stanowi podstawy do uzyskania pozwolenia na budowę;

PRACOWNIA PROJEKTOWA



ul. Warszawska 9,
15-062 Białystok,

gsm. 504 682 562
tel. 85 652 55 54

NAZWA PROJEKTU	PULIO
WERSJA	LUSTRZANE ODBICIE
NAZWA RYSUNKU	PRZEKRÓJ A-A

Przedstawiona okazowa wersja projektu katalogowego jest wyłącznie własnością PRACOWNI "ARCHETYP". Zgodnie z Ustawą o Prawie Autorskim i prawach Pokrewnych (Dz.U.Nr24, poz.83 z dn. 04.02.1994r), projekt chroniony jest prawami autorskimi. Powielanie niniejszego rysunku w całości lub we fragmencie, jego rozpowszechnianie, rozprowadzanie, bądź modyfikowanie, bez zgody autora projektu jest zabronione i grozi konsekwencjami prawnymi.