


EGZEMPLARZ OKAZOWY

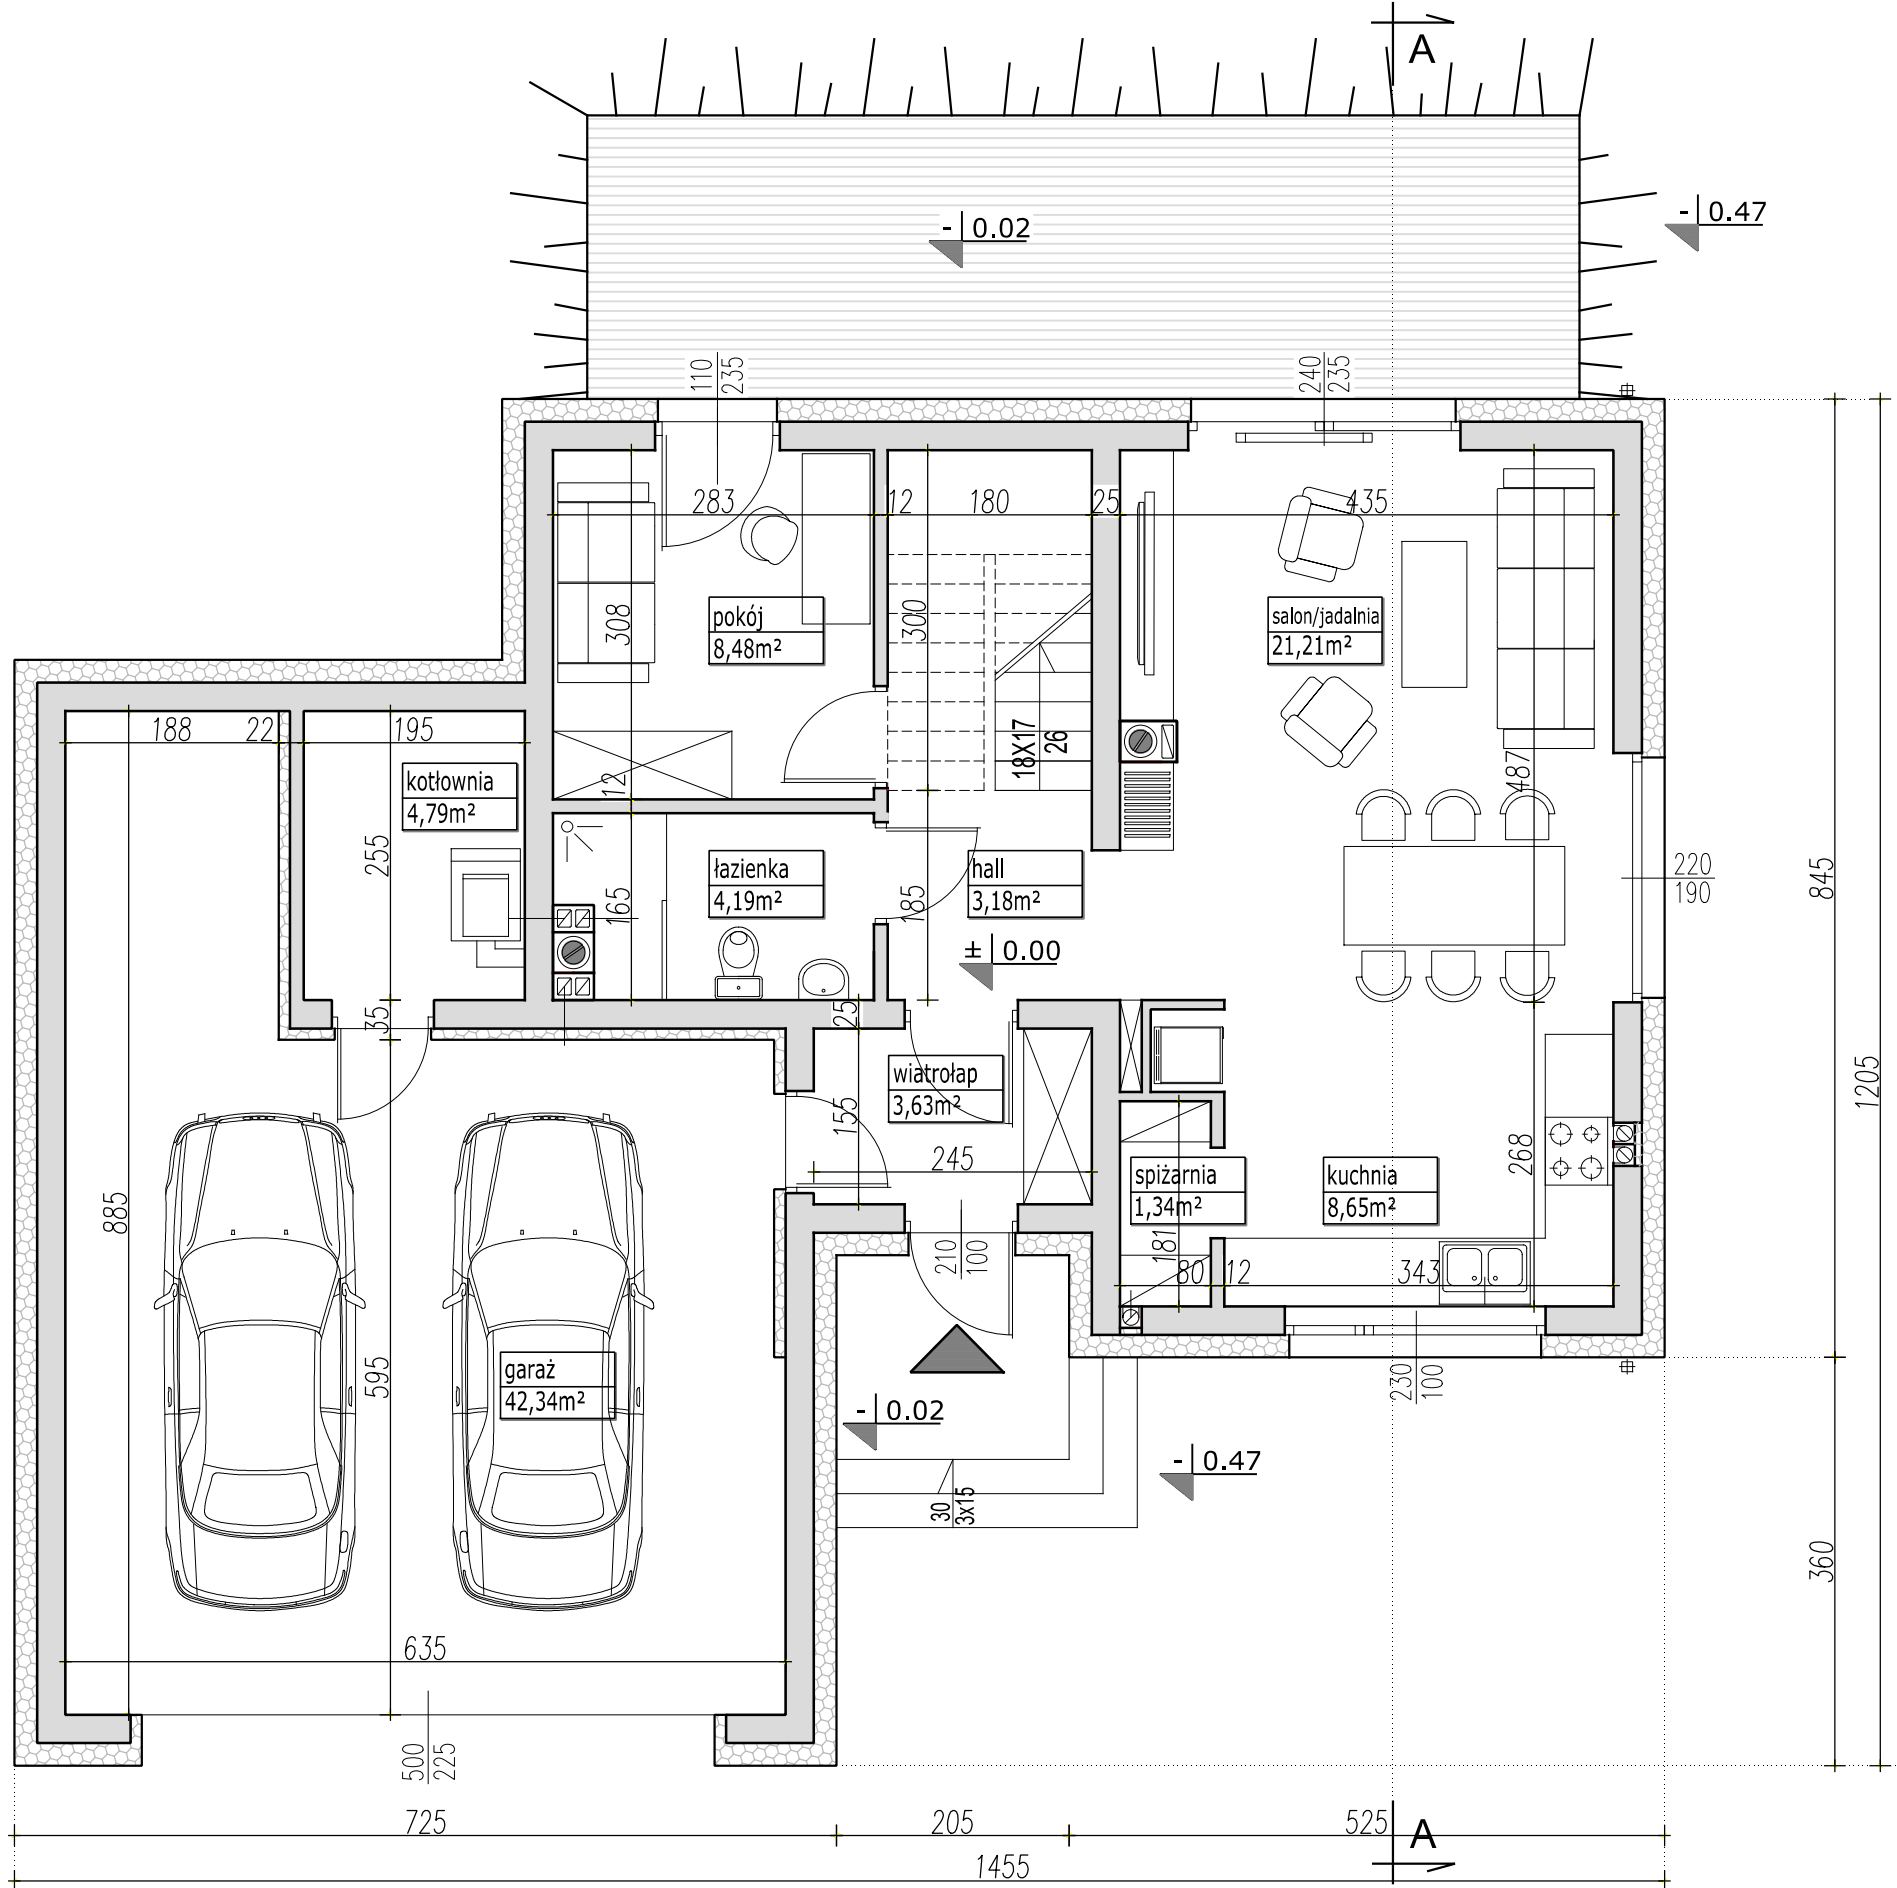

PARAMETRY BUDYNKU PARTER

POW. UŻYTKOWA PARTERU	55,47m ²
POW. GARAŻU	42,34m ²
POWIERZCHNIA CAŁKOWITA	137,31m ²

PARAMETRY BUDYNKU CAŁOŚĆ

POW. UŻYTKOWA DOMU	99,76m ²
POW. GARAŻU	42,34m ²
POWIERZCHNIA NETTO	157,89m ²
POWIERZCHNIA CAŁKOWITA	223,92m ²
POWIERZCHNIA ZABUDOWY	139,16m ²
KUBATURA	743m ³

UWAGA:

- PRZEDSTAWIONY RYSUNEK
- ma charakter OKAZOWY;
 - nie odwzorowuje pełnego zakresu rysunków dokumentacji technicznej;
 - swoim zakresem nie stanowi podstawy do uzyskania pozwolenia na budowę;

PRACOWNIA PROJEKTOWA




ul. Warszawska 9/16, 15-062 Białystok, gsm. 504 682 562 tel. 85 652 55 54

NAZWA PROJEKTU	PULIO 3
WERSJA	KATALOGOWA
NAZWA RYSUNKU	RZUT PARTERU

Przedstawiona okazowa wersja projektu katalogowego jest wyłącznie własnością PRACOWNI "ARCHETYP". Zgodnie z Ustawą o Prawie Autorskim i prawach Pokrewnych (Dz.U.Nr24, poz.83 z dn. 04.02.1994r), projekt chroniony jest prawami autorskimi. Powielanie niniejszego rysunku w całości lub we fragmencie, jego rozpowszechnianie, rozprowadzanie, bądź modyfikowanie, bez zgody autora projektu jest zabronione i grozi konsekwencjami prawnymi.

EGZEMPLARZ OKAZOWY

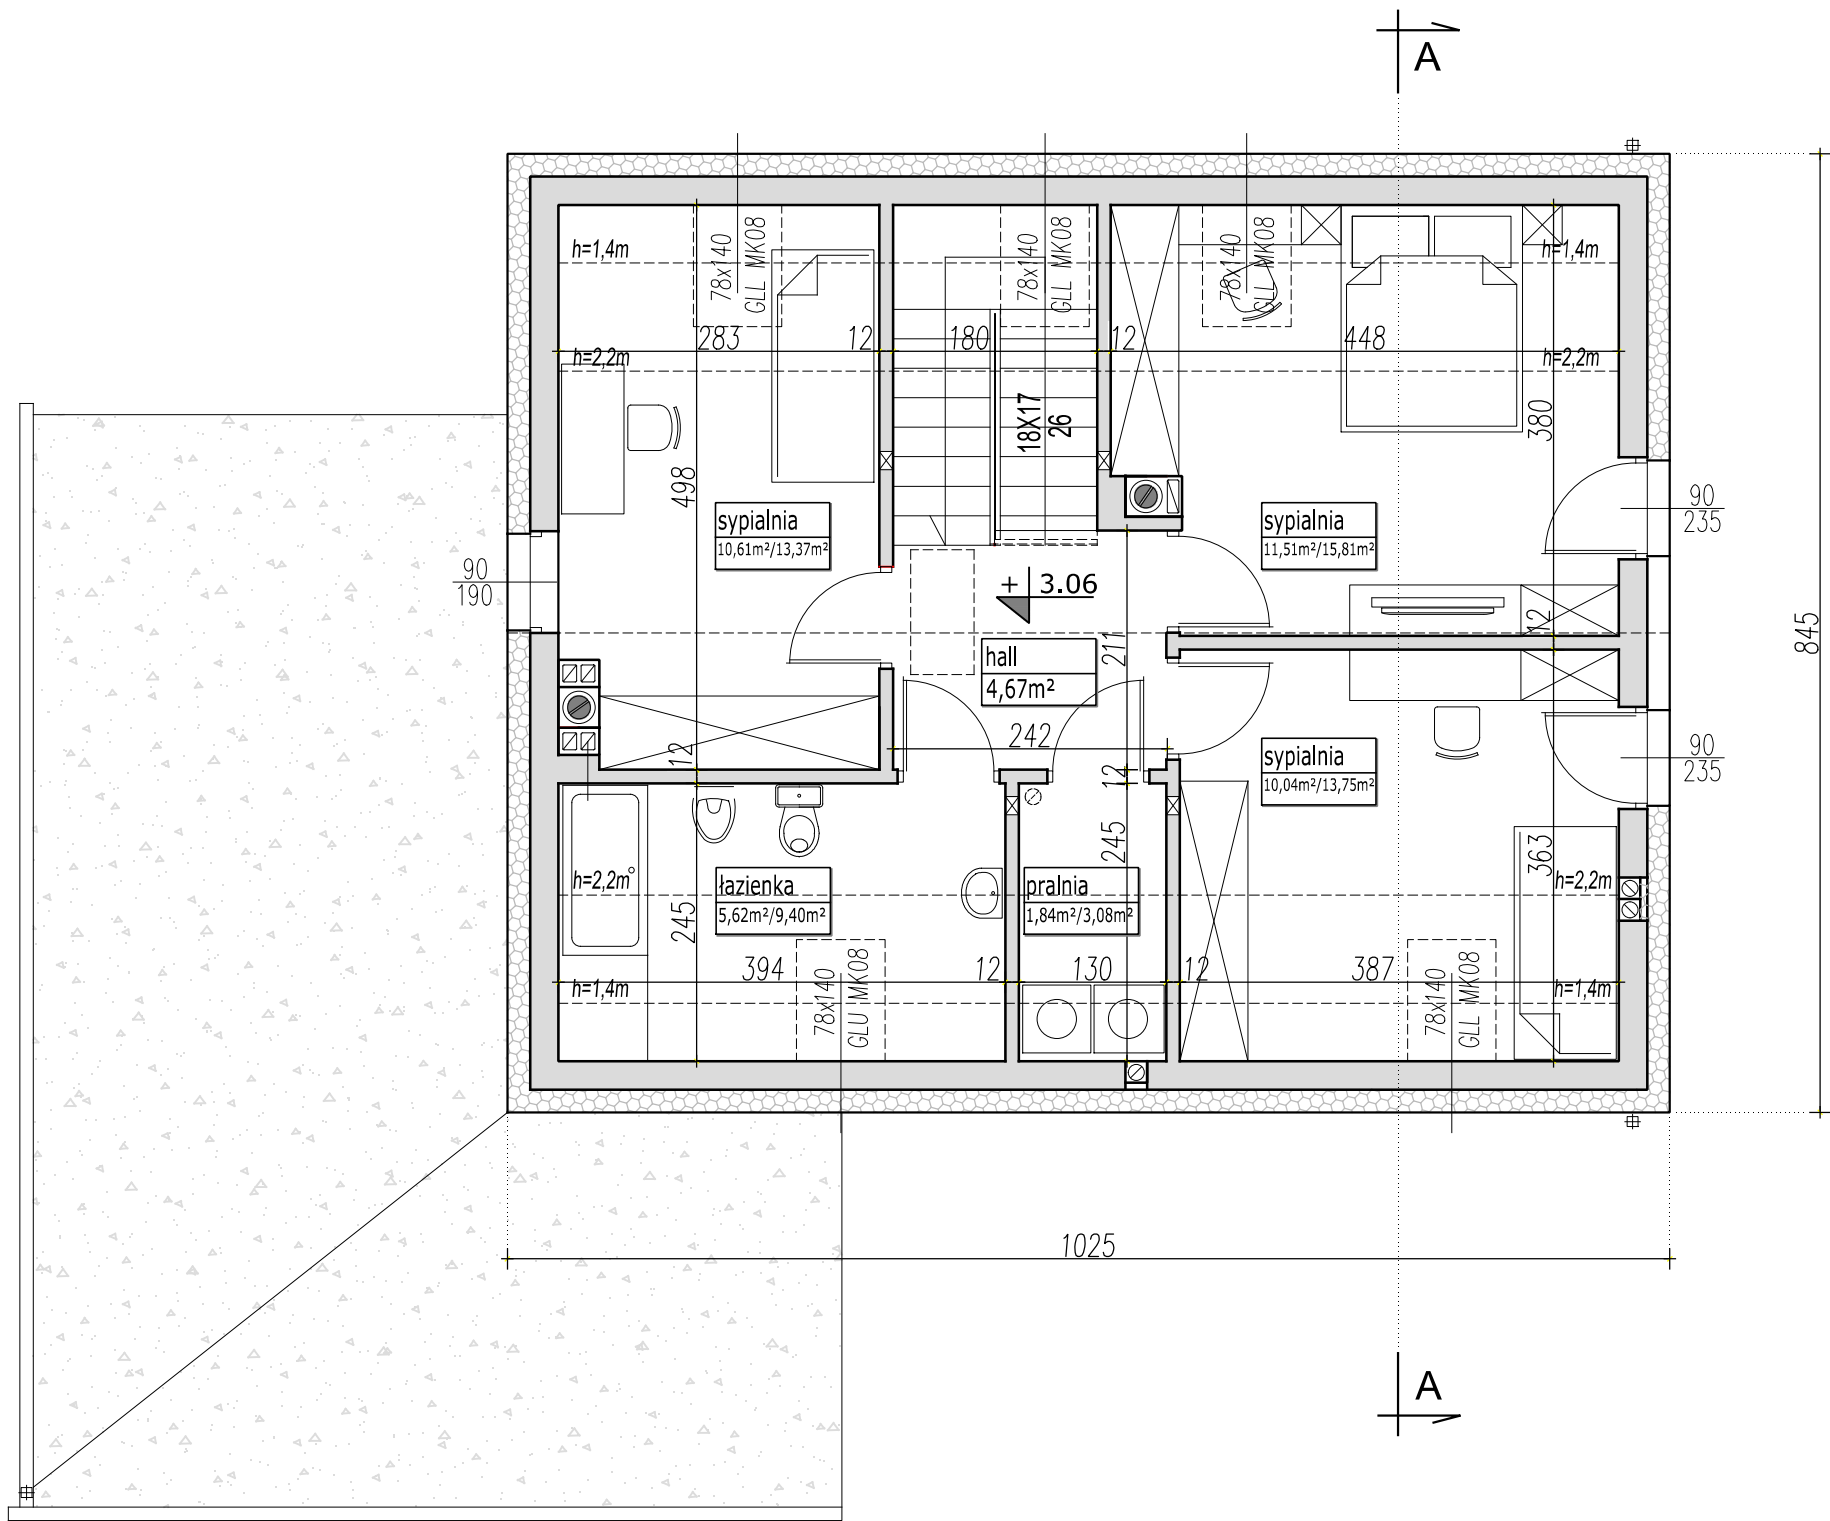

PARAMETRY BUDYNKU PODDASZE

POW. UŻYTKOWA PODDASZA	44,29m ²
POWIERZCHNIA PODŁÓG	
POWIERZCHNIA CAŁKOWITA	86,61m ²

	sypialnia 18,5m ² /21,0m ²	
pow. użytkowa liczona:		pow. podłóg pow. netto
do h=1,4m - 0%		
h=1,4m - h=2,2m - 50%		
od 2,2m - 100%		

UWAGA:

- PRZEDSTAWIONY RYSUNEK
- ma charakter OKAZOWY;
 - nie odwzorowuje pełnego zakresu rysunków dokumentacji technicznej;
 - swoim zakresem nie stanowi podstawy do uzyskania pozwolenia na budowę;

PRACOWNIA PROJEKTOWA




ul. Warszawska 9, 15-062 Białystok, gsm. 504 682 562 tel. 85 652 55 54

NAZWA PROJEKTU	PULIO 3
WERSJA	KATALOGOWA
NAZWA RYSUNKU	RZUT PODDASZA

Przedstawiona okazowa wersja projektu katalogowego jest wyłącznie własnością PRACOWNI "ARCHETYP". Zgodnie z Ustawą o Prawie Autorskim i prawach Pokrewnych (Dz.U.Nr24, poz.83 z dn. 04.02.1994r), projekt chroniony jest prawami autorskimi. Powielanie niniejszego rysunku w całości lub we fragmencie, jego rozpowszechnianie, rozprowadzanie, bądź modyfikowanie, bez zgody autora projektu jest zabronione i grozi konsekwencjami prawnymi.

EGZEMPLARZ OKAZOWY

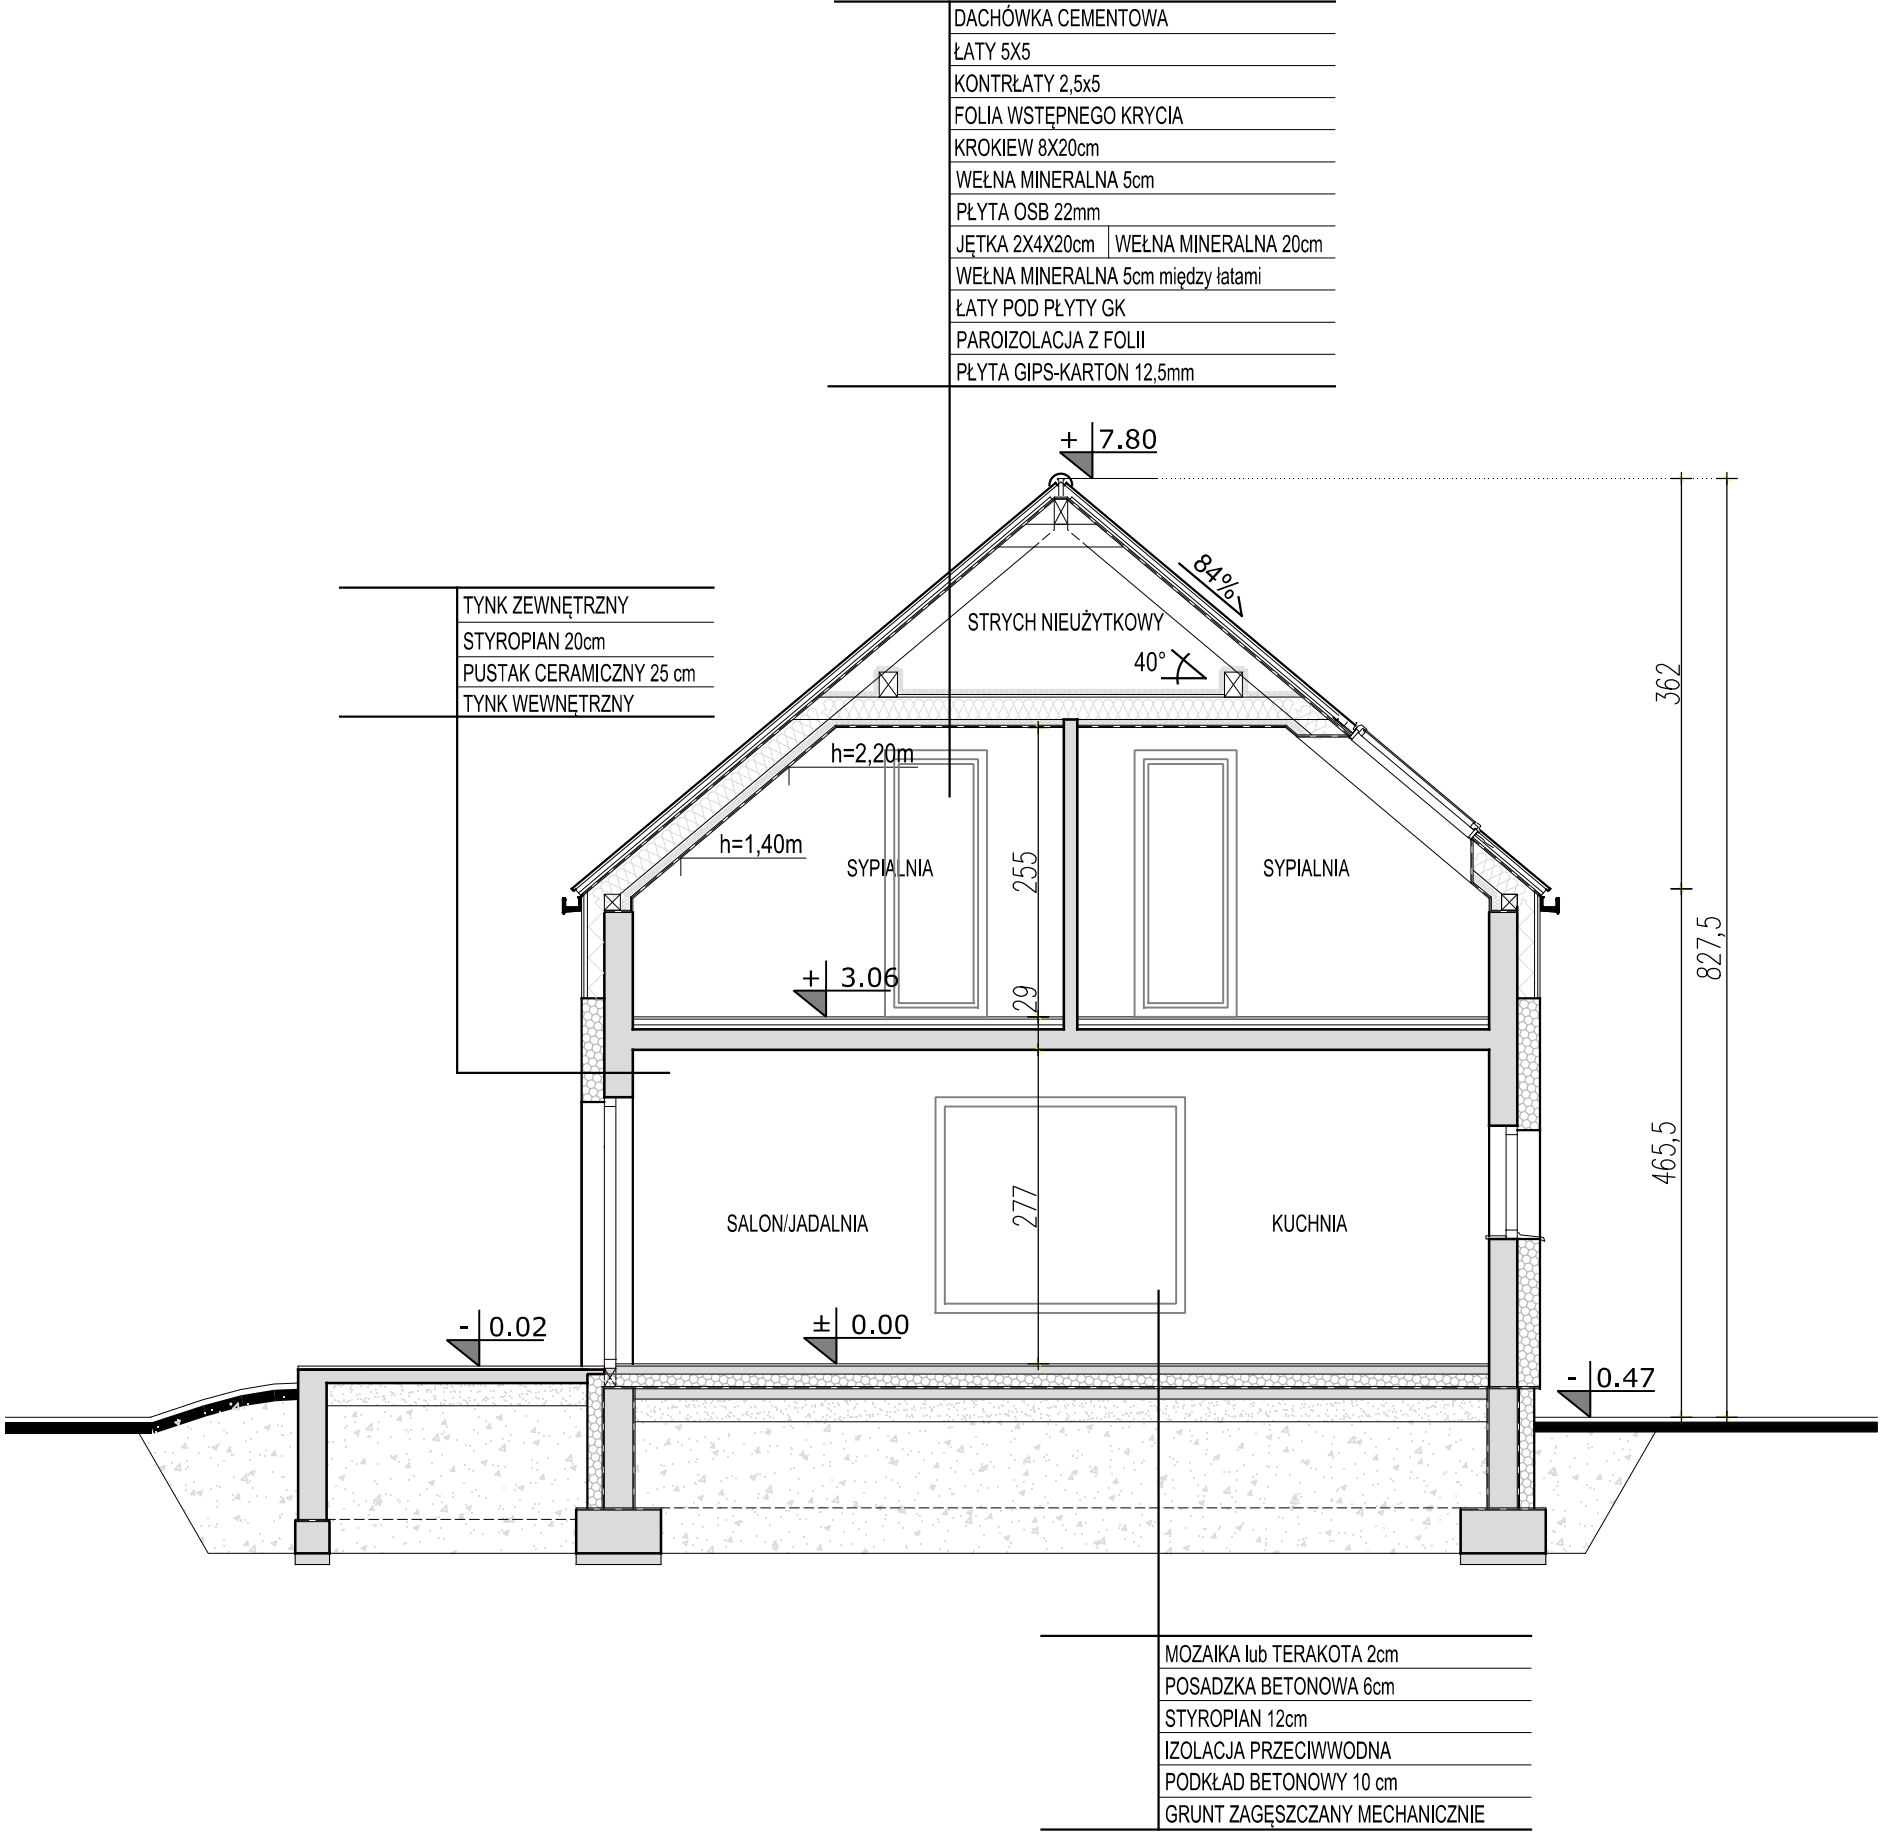

UWAGA:

- PRZEDSTAWIONY RYSUNEK
- ma charakter OKAZOWY;
 - nie odwzorowuje pełnego zakresu rysunków dokumentacji technicznej;
 - swoim zakresem nie stanowi podstawy do uzyskania pozwolenia na budowę;

PRACOWNIA PROJEKTOWA



ul. Warszawska 9, gsm. 504 682 562
15-062 Białystok, tel. 85 652 55 54


NAZWA PROJEKTU	PULIO 3
WERSJA	KATALOGOWA
NAZWA RYSUNKU	PRZĘKRÓJ A-A

Przedstawiona okazowa wersja projektu katalogowego jest wyłącznie własnością PRACOWNI "ARCHETYP". Zgodnie z Ustawą o Prawie Autorskim i prawach Pokrewnych (Dz.U.Nr24, poz.83 z dn. 04.02.1994r), projekt chroniony jest prawami autorskimi. Powielanie niniejszego rysunku w całości lub we fragmencie, jego rozpowszechnianie, rozprowadzanie, bądź modyfikowanie, bez zgody autora projektu jest zabronione i grozi konsekwencjami prawnymi.

PULIO 3

LUSTRZANE ODBICIE

EGZEMPLARZ OKAZOWY

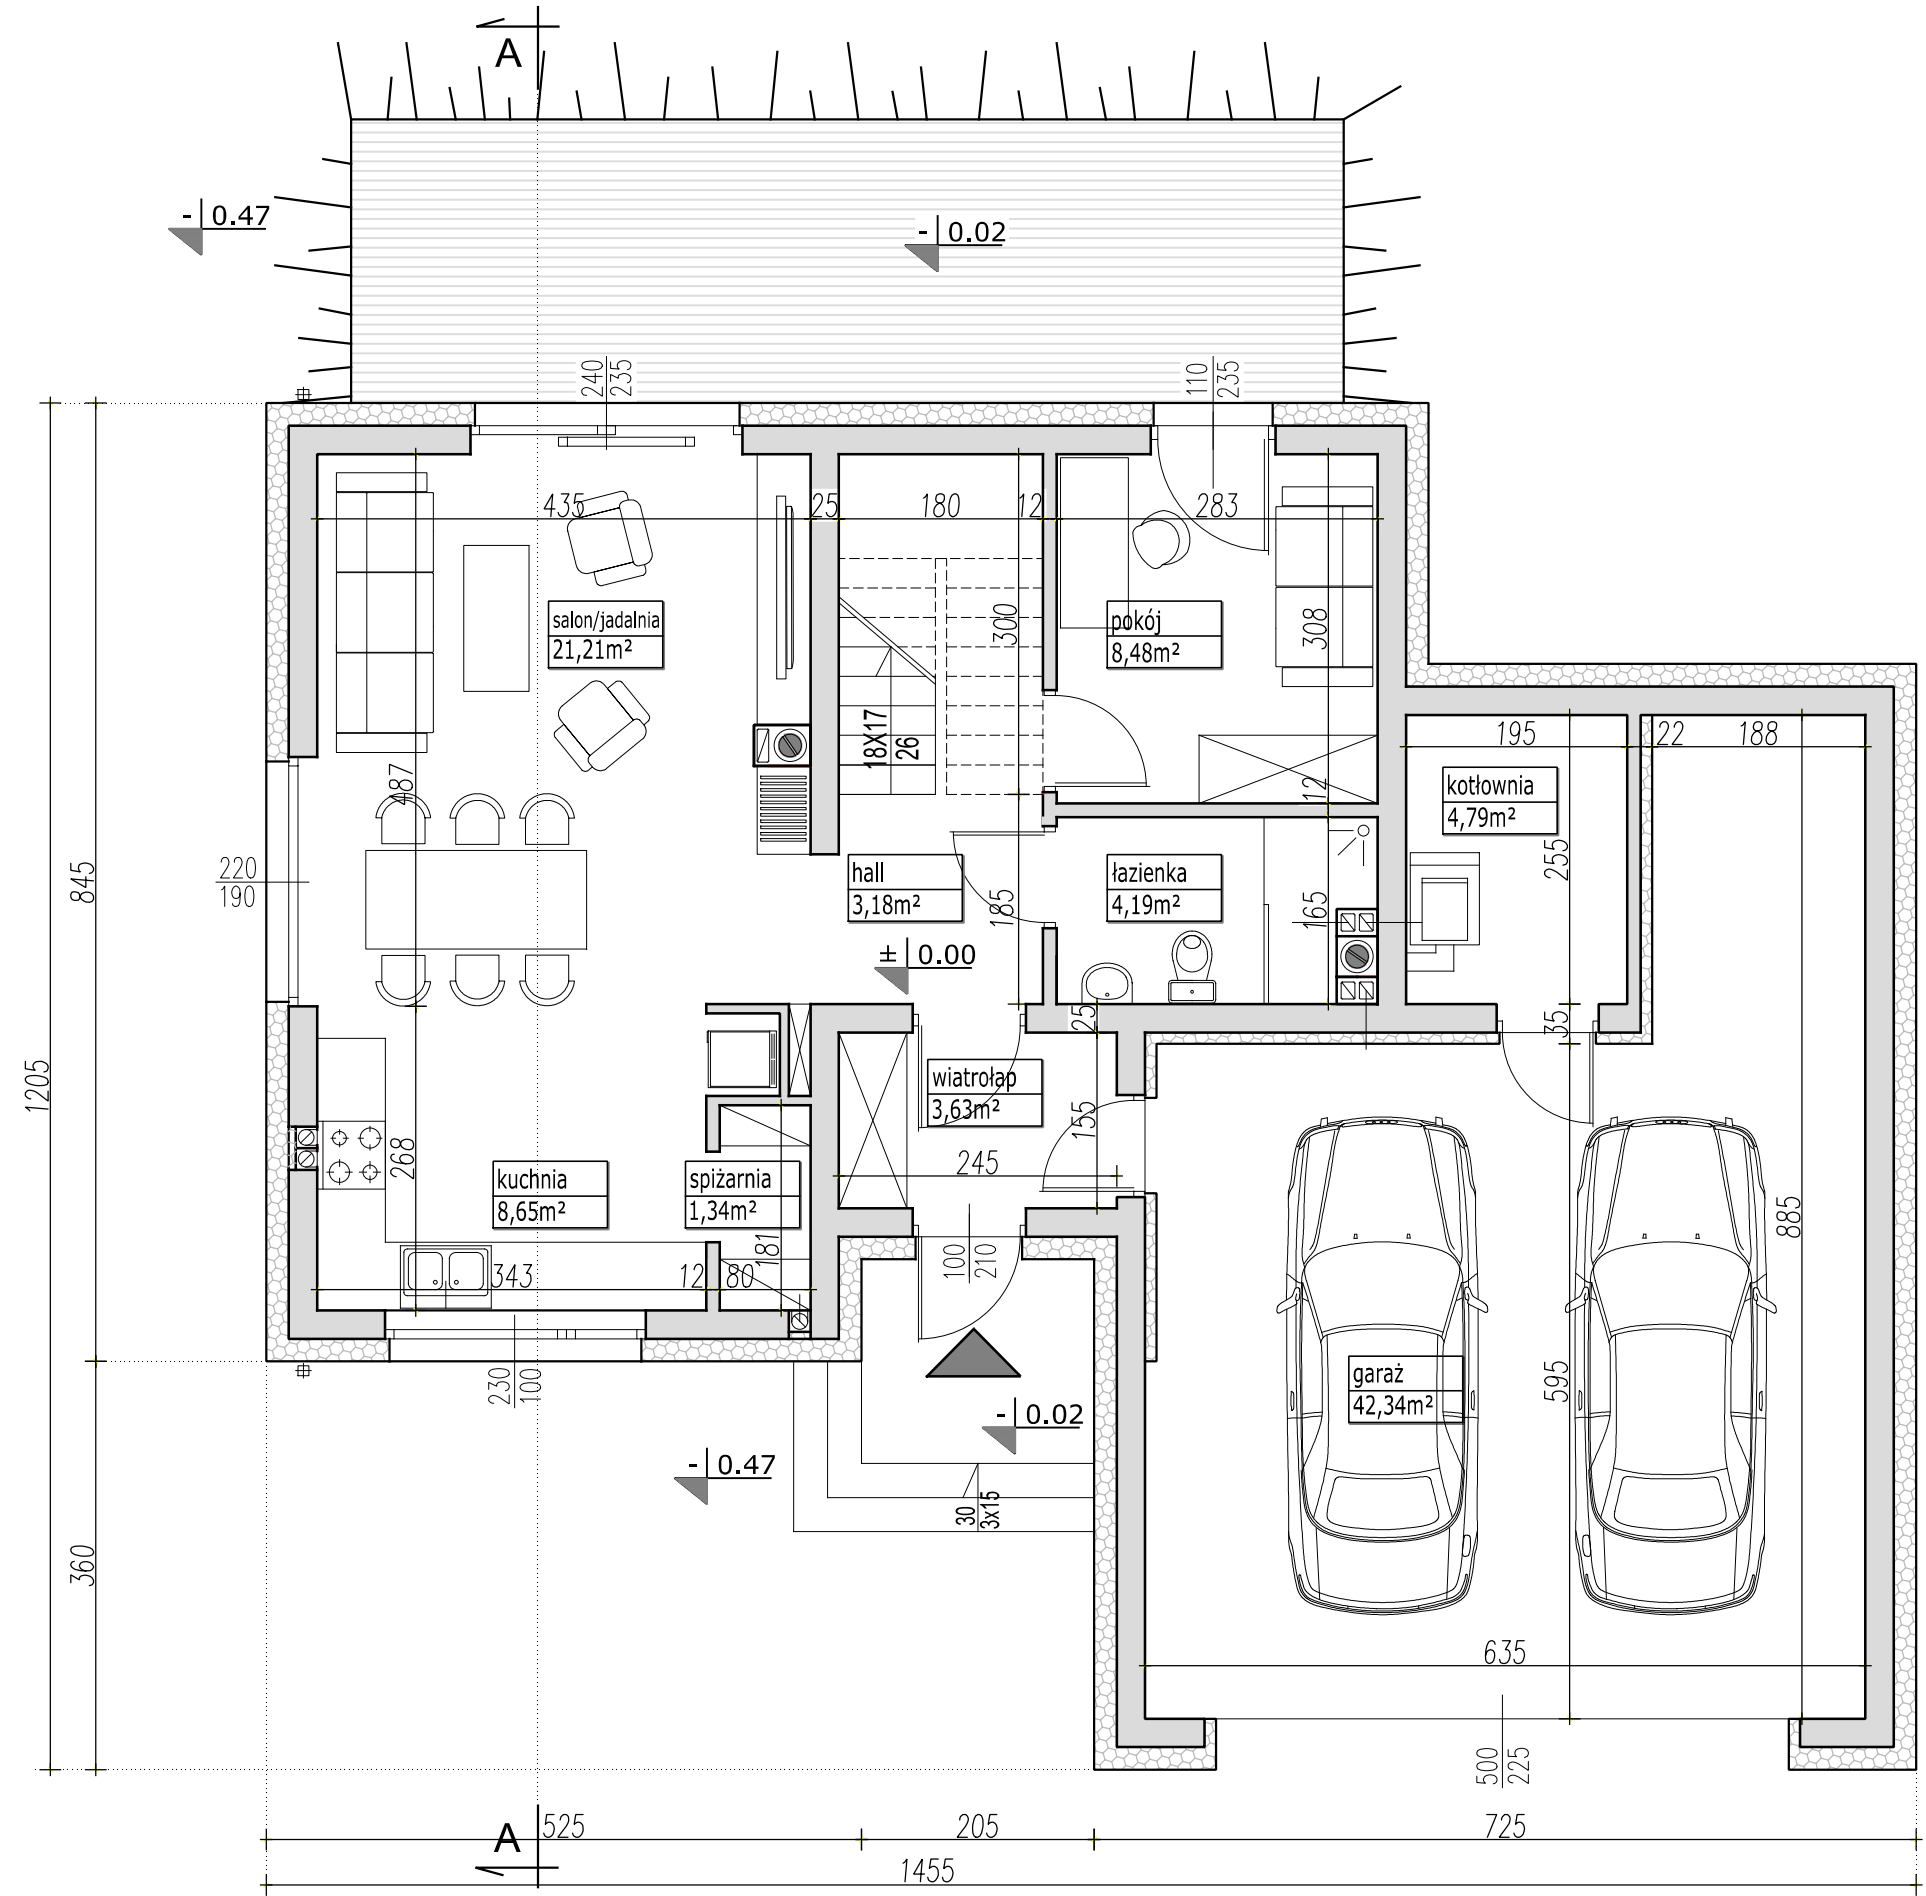

PARAMETRY BUDYNKU PARTER

POW. UŻYTKOWA PARTERU	55,47m²
POW. GARAŻU	42,34m²
POWIERZCHNIA CAŁKOWITA	137,31m²

PARAMETRY BUDYNKU CAŁOŚĆ

POW. UŻYTKOWA DOMU	99,76m²
POW. GARAŻU	42,34m²
POWIERZCHNIA NETTO	157,89m²
POWIERZCHNIA CAŁKOWITA	223,92m²
POWIERZCHNIA ZABUDOWY	139,16m²
KUBATURA	743m³

UWAGA:

- PRZEDSTAWIONY RYSUNEK
- ma charakter OKAZOWY;
- nie odwzorowuje pełnego zakresu rysunków dokumentacji technicznej;
- swoim zakresem nie stanowi podstawy do uzyskania pozwolenia na budowę;

PRACOWNIA PROJEKTOWA




ul. Warszawska 9/16, gsm. 504 682 562
15-062 Białystok, tel. 85 652 55 54

NAZWA PROJEKTU	PULIO 3
WERSJA	LUSTRZANE ODBICIE
NAZWA RYSUNKU	RZUT PARTERU

Przedstawiona okazowa wersja projektu katalogowego jest wyłącznie własnością PRACOWNI "ARCHETYP". Zgodnie z Ustawą o Prawie Autorskim i prawach Pokrewnych (Dz.U.Nr24, poz.83 z dn. 04.02.1994r), projekt chroniony jest prawami autorskimi. Powielanie niniejszego rysunku w całości lub we fragmencie, jego rozpowszechnianie, rozprowadzanie, bądź modyfikowanie, bez zgody autora projektu jest zabronione i grozi konsekwencjami prawnymi.

EGZEMPLARZ OKAZOWY

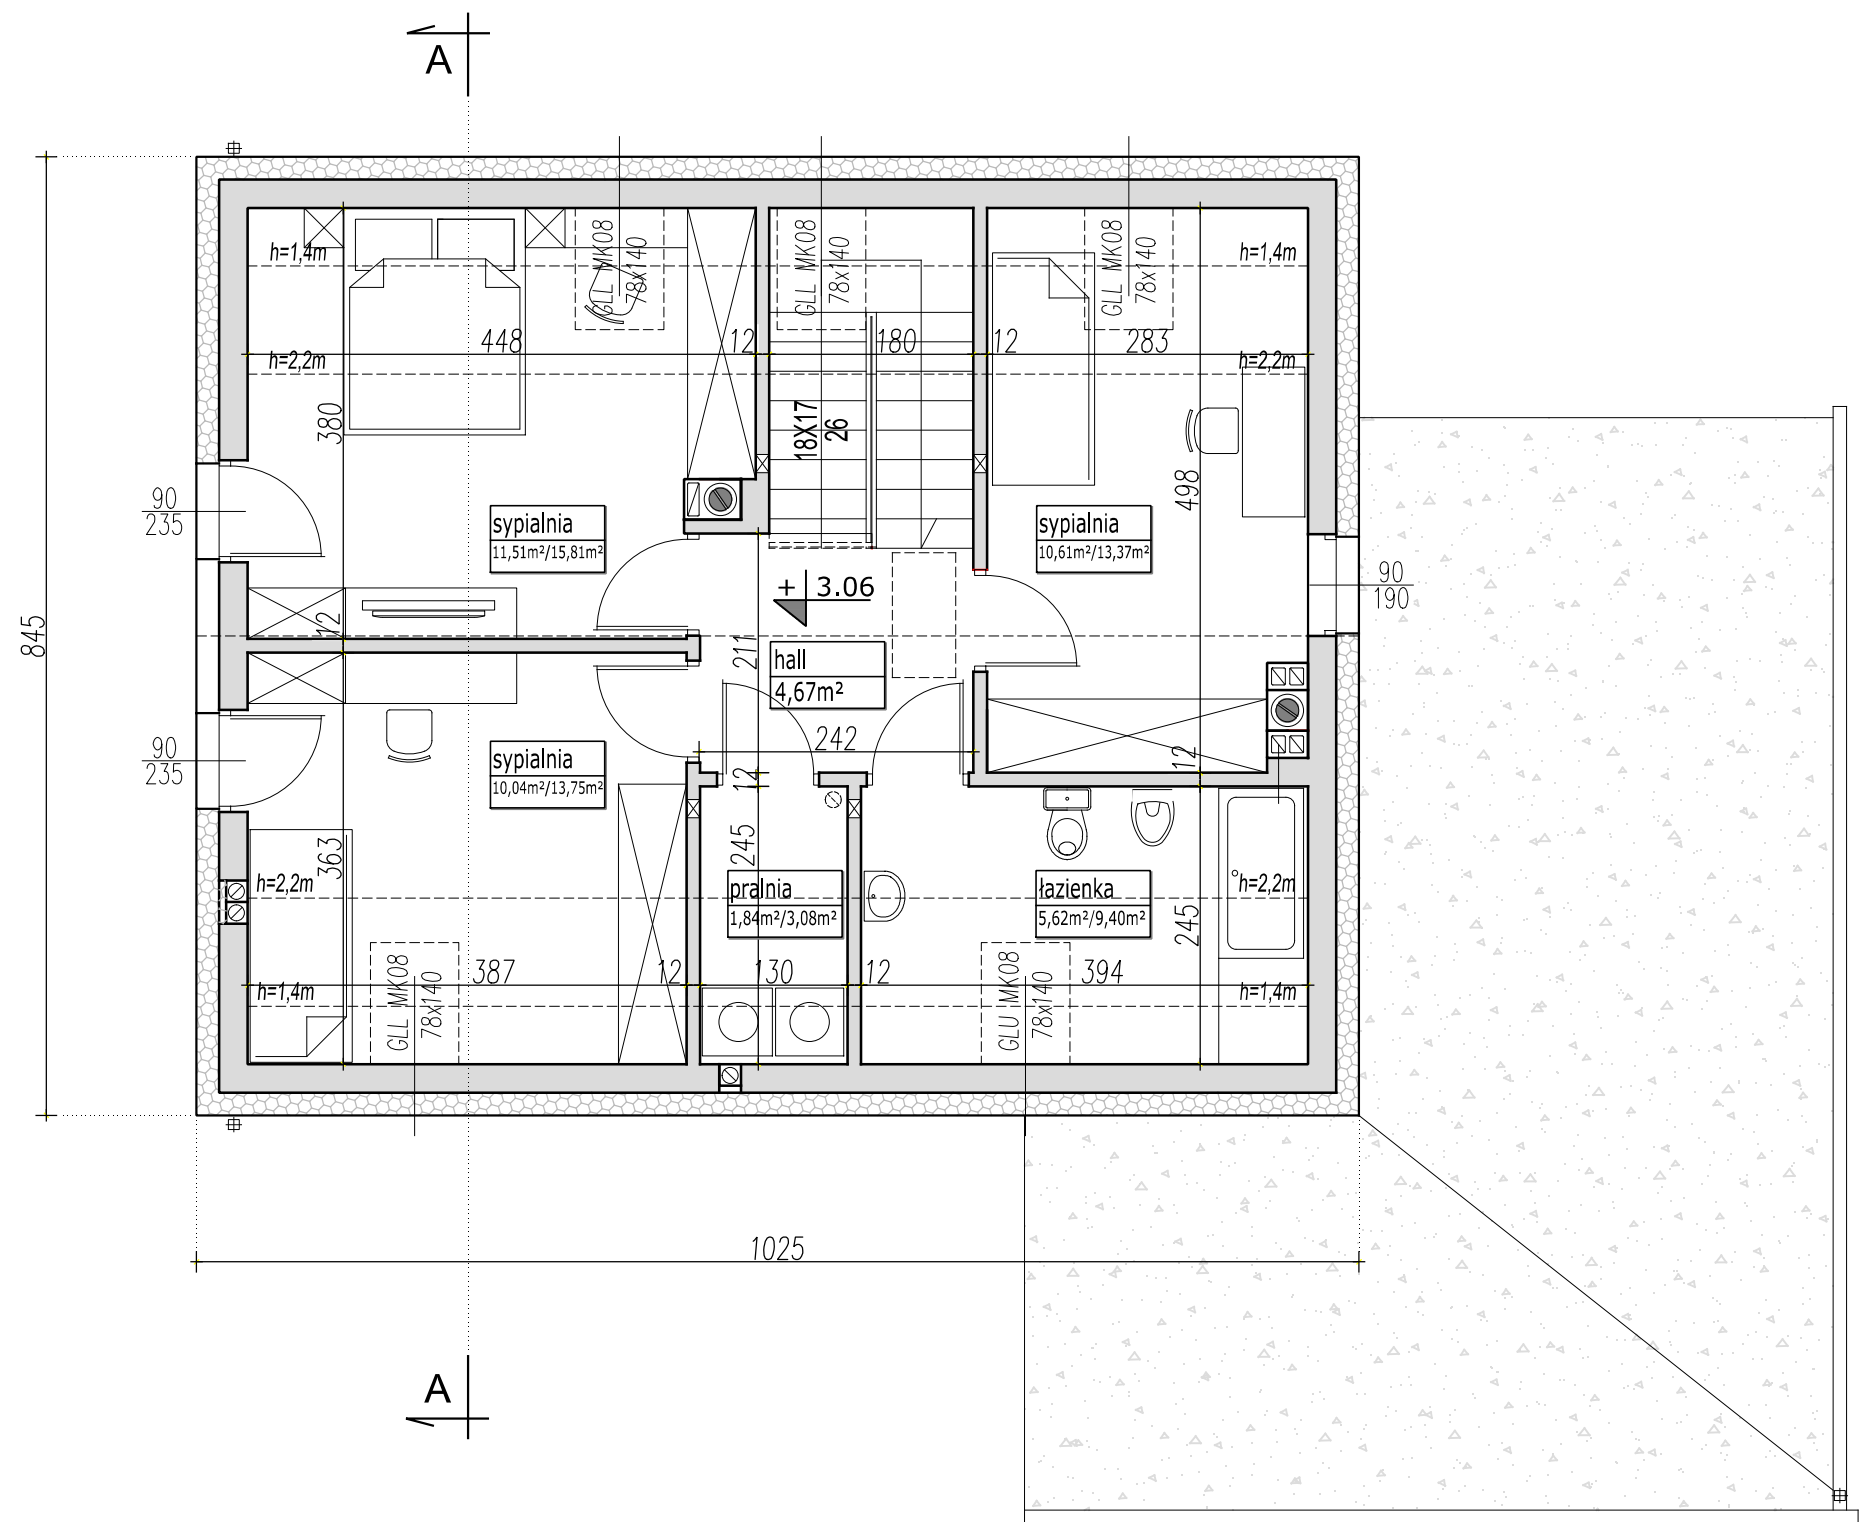

PARAMETRY BUDYNKU PODDASZE

POW. UŻYTKOWA PODDASZA	44,29m ²
POWIERZCHNIA PODŁÓG	
POWIERZCHNIA CAŁKOWITA	86,61m ²

	sypialnia 18,5m ² /21,0m ²	
pow. użytkowa liczona:		pow. podłóg pow. netto
do h=1,4m - 0%		
h=1,4m - h=2,2m - 50%		
od 2,2m - 100%		

UWAGA:

- PRZEDSTAWIONY RYSUNEK
- ma charakter OKAZOWY;
 - nie odwzorowuje pełnego zakresu rysunków dokumentacji technicznej;
 - swoim zakresem nie stanowi podstawy do uzyskania pozwolenia na budowę;

PRACOWNIA PROJEKTOWA




ul. Warszawska 9,
15-062 Białystok,

gsm. 504 682 562
tel. 85 652 55 54

NAZWA PROJEKTU	PULIO 3
WERSJA	LUSTRZANE ODBICIE
NAZWA RYSUNKU	RZUT PODDASZA

Przedstawiona okazowa wersja projektu katalogowego jest wyłącznie własnością PRACOWNI "ARCHETYP". Zgodnie z Ustawą o Prawie Autorskim i prawach Pokrewnych (Dz.U.Nr24, poz.83 z dn. 04.02.1994r), projekt chroniony jest prawami autorskimi. Powielanie niniejszego rysunku w całości lub we fragmencie, jego rozpowszechnianie, rozprowadzanie, bądź modyfikowanie, bez zgody autora projektu jest zabronione i grozi konsekwencjami prawnymi.

EGZEMPLARZ OKAZOWY

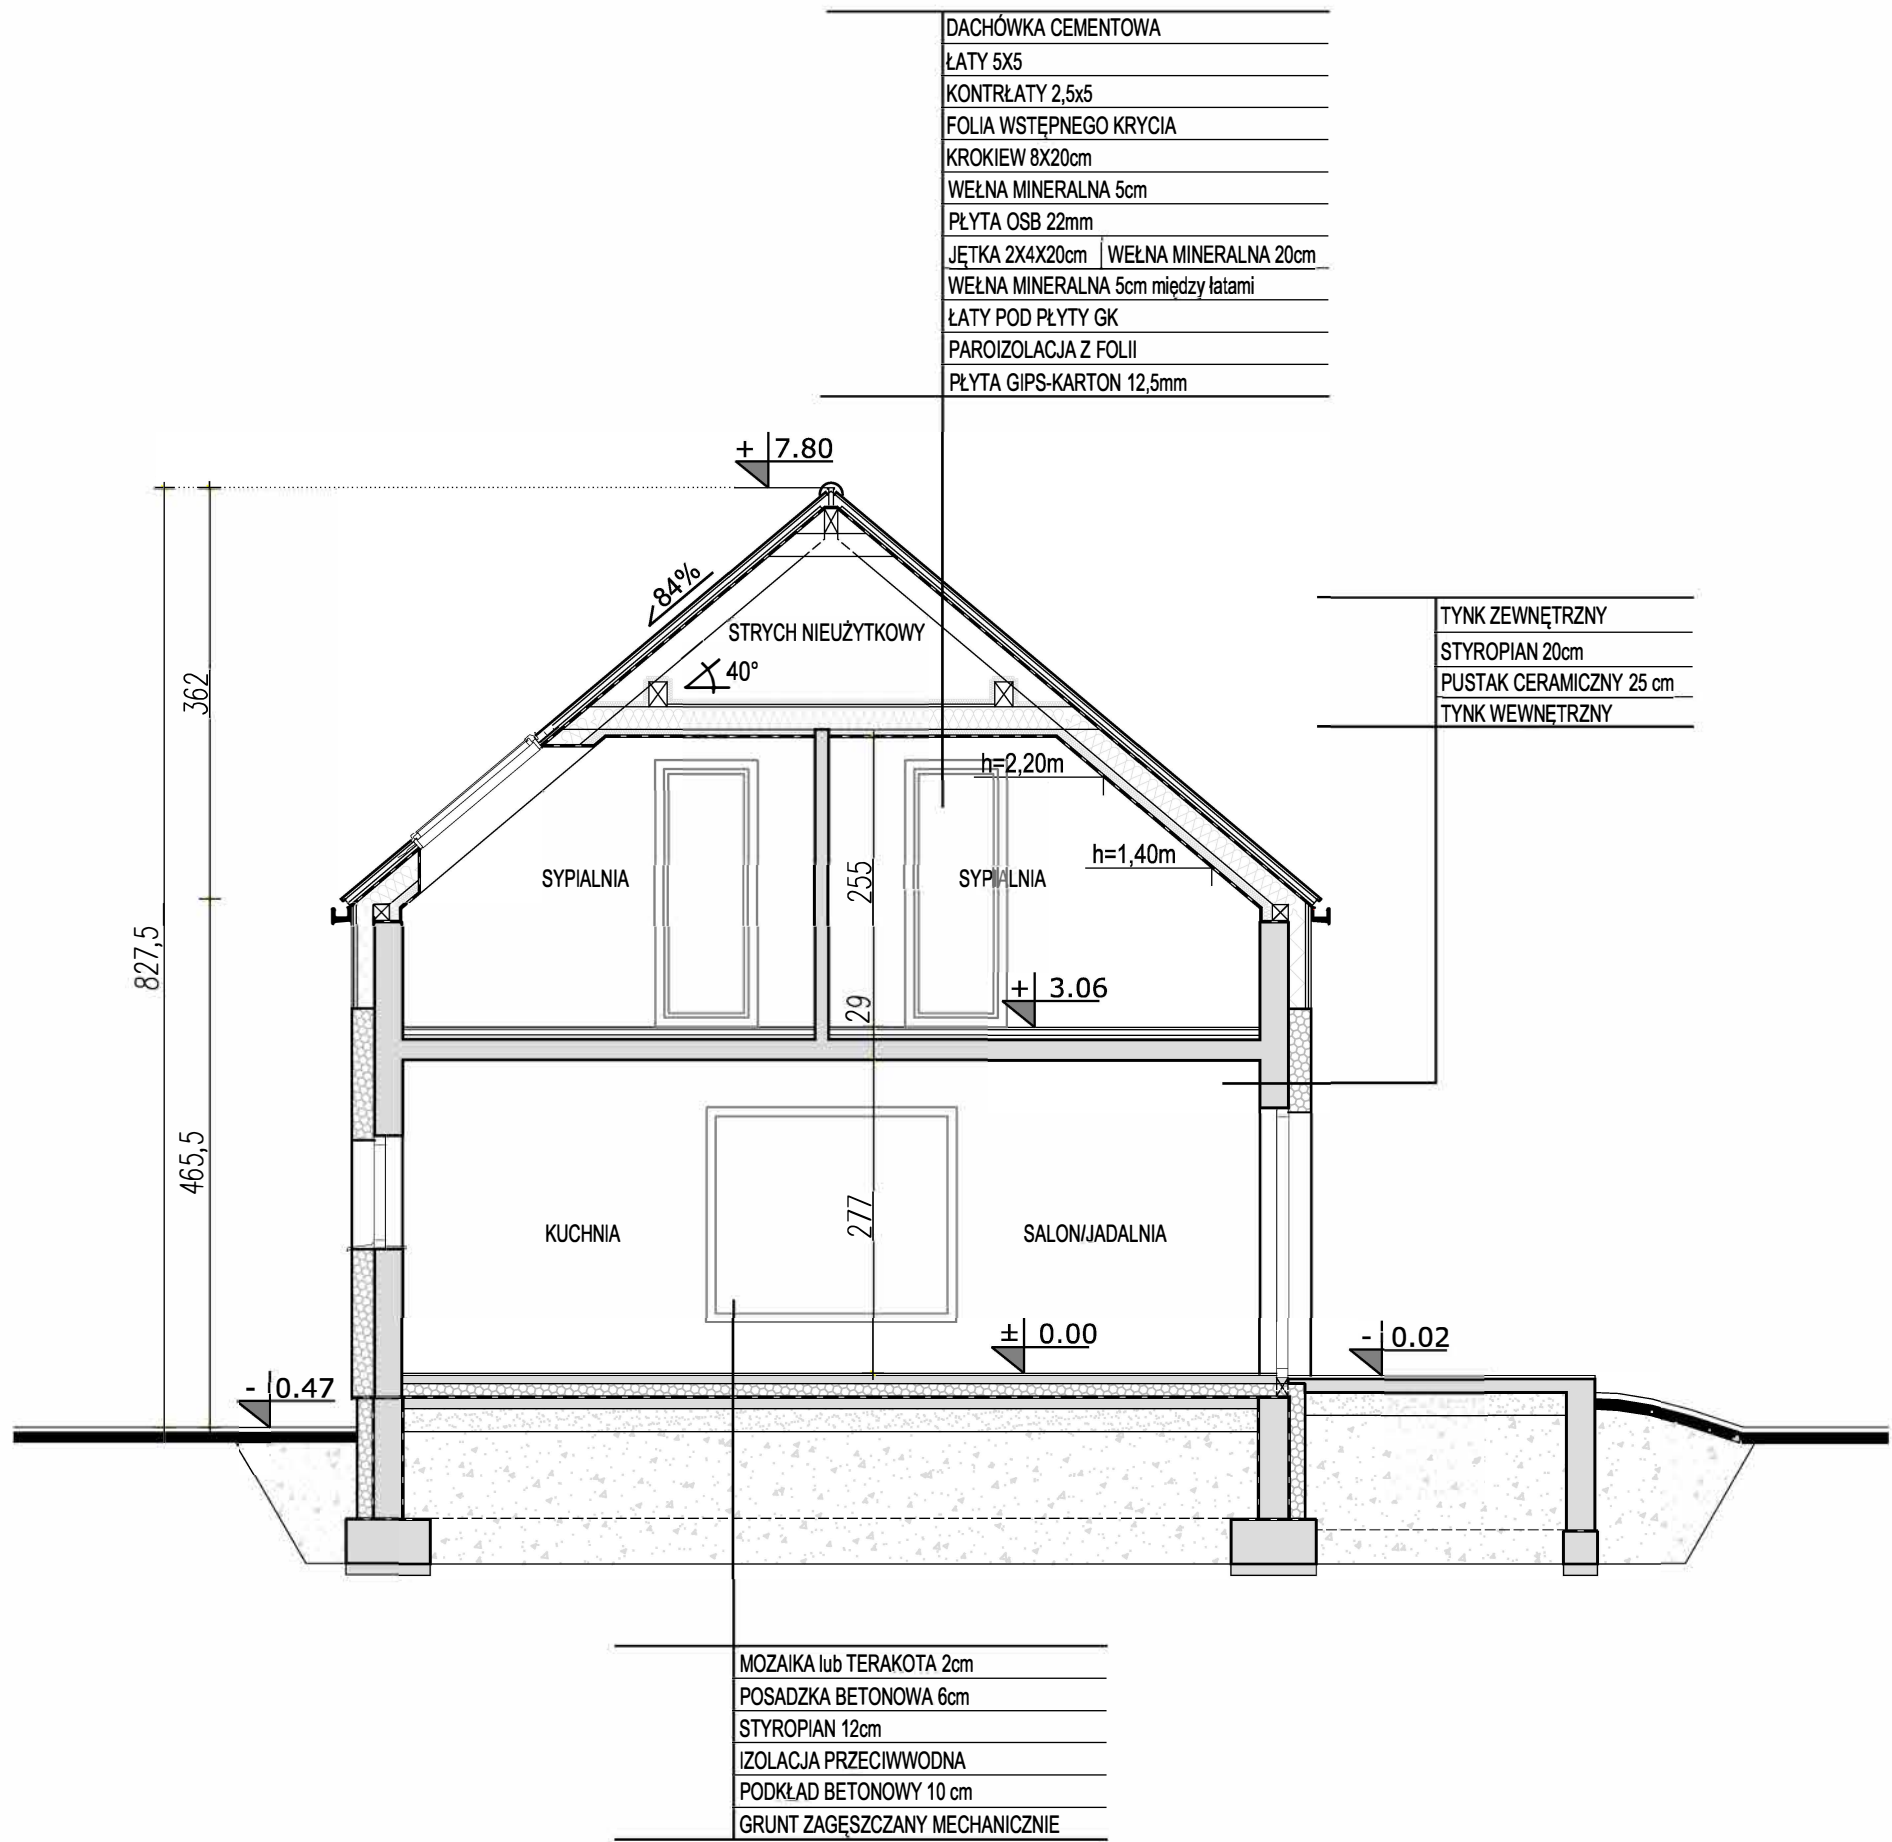

UWAGA:

- PRZEDSTAWIONY RYSUNEK
- ma charakter OKAZOWY;
 - nie odwzorowuje pełnego zakresu rysunków dokumentacji technicznej;
 - swoim zakresem nie stanowi podstawy do uzyskania pozwolenia na budowę;

PRACOWNIA PROJEKTOWA



ul. Warszawska 9, gsm. 504 682 562
15-062 Białystok, tel. 85 652 55 54

NAZWA PROJEKTU	PULIO 3
WERSJA	LUSTRZANE ODBICIE
NAZWA RYSUNKU	PRZEKRÓJ A-A

Przedstawiona okazowa wersja projektu katalogowego jest wyłącznie własnością PRACOWNI "ARCHETYP". Zgodnie z Ustawą o Prawie Autorskim i prawach Pokrewnych (Dz.U.Nr24, poz.83 z dn. 04.02.1994r), projekt chroniony jest prawami autorskimi. Powielanie niniejszego rysunku w całości lub we fragmencie, jego rozpowszechnianie, rozprowadzanie, bądź modyfikowanie, bez zgody autora projektu jest zabronione i grozi konsekwencjami prawnymi.