


EGZEMPLARZ OKAZOWY

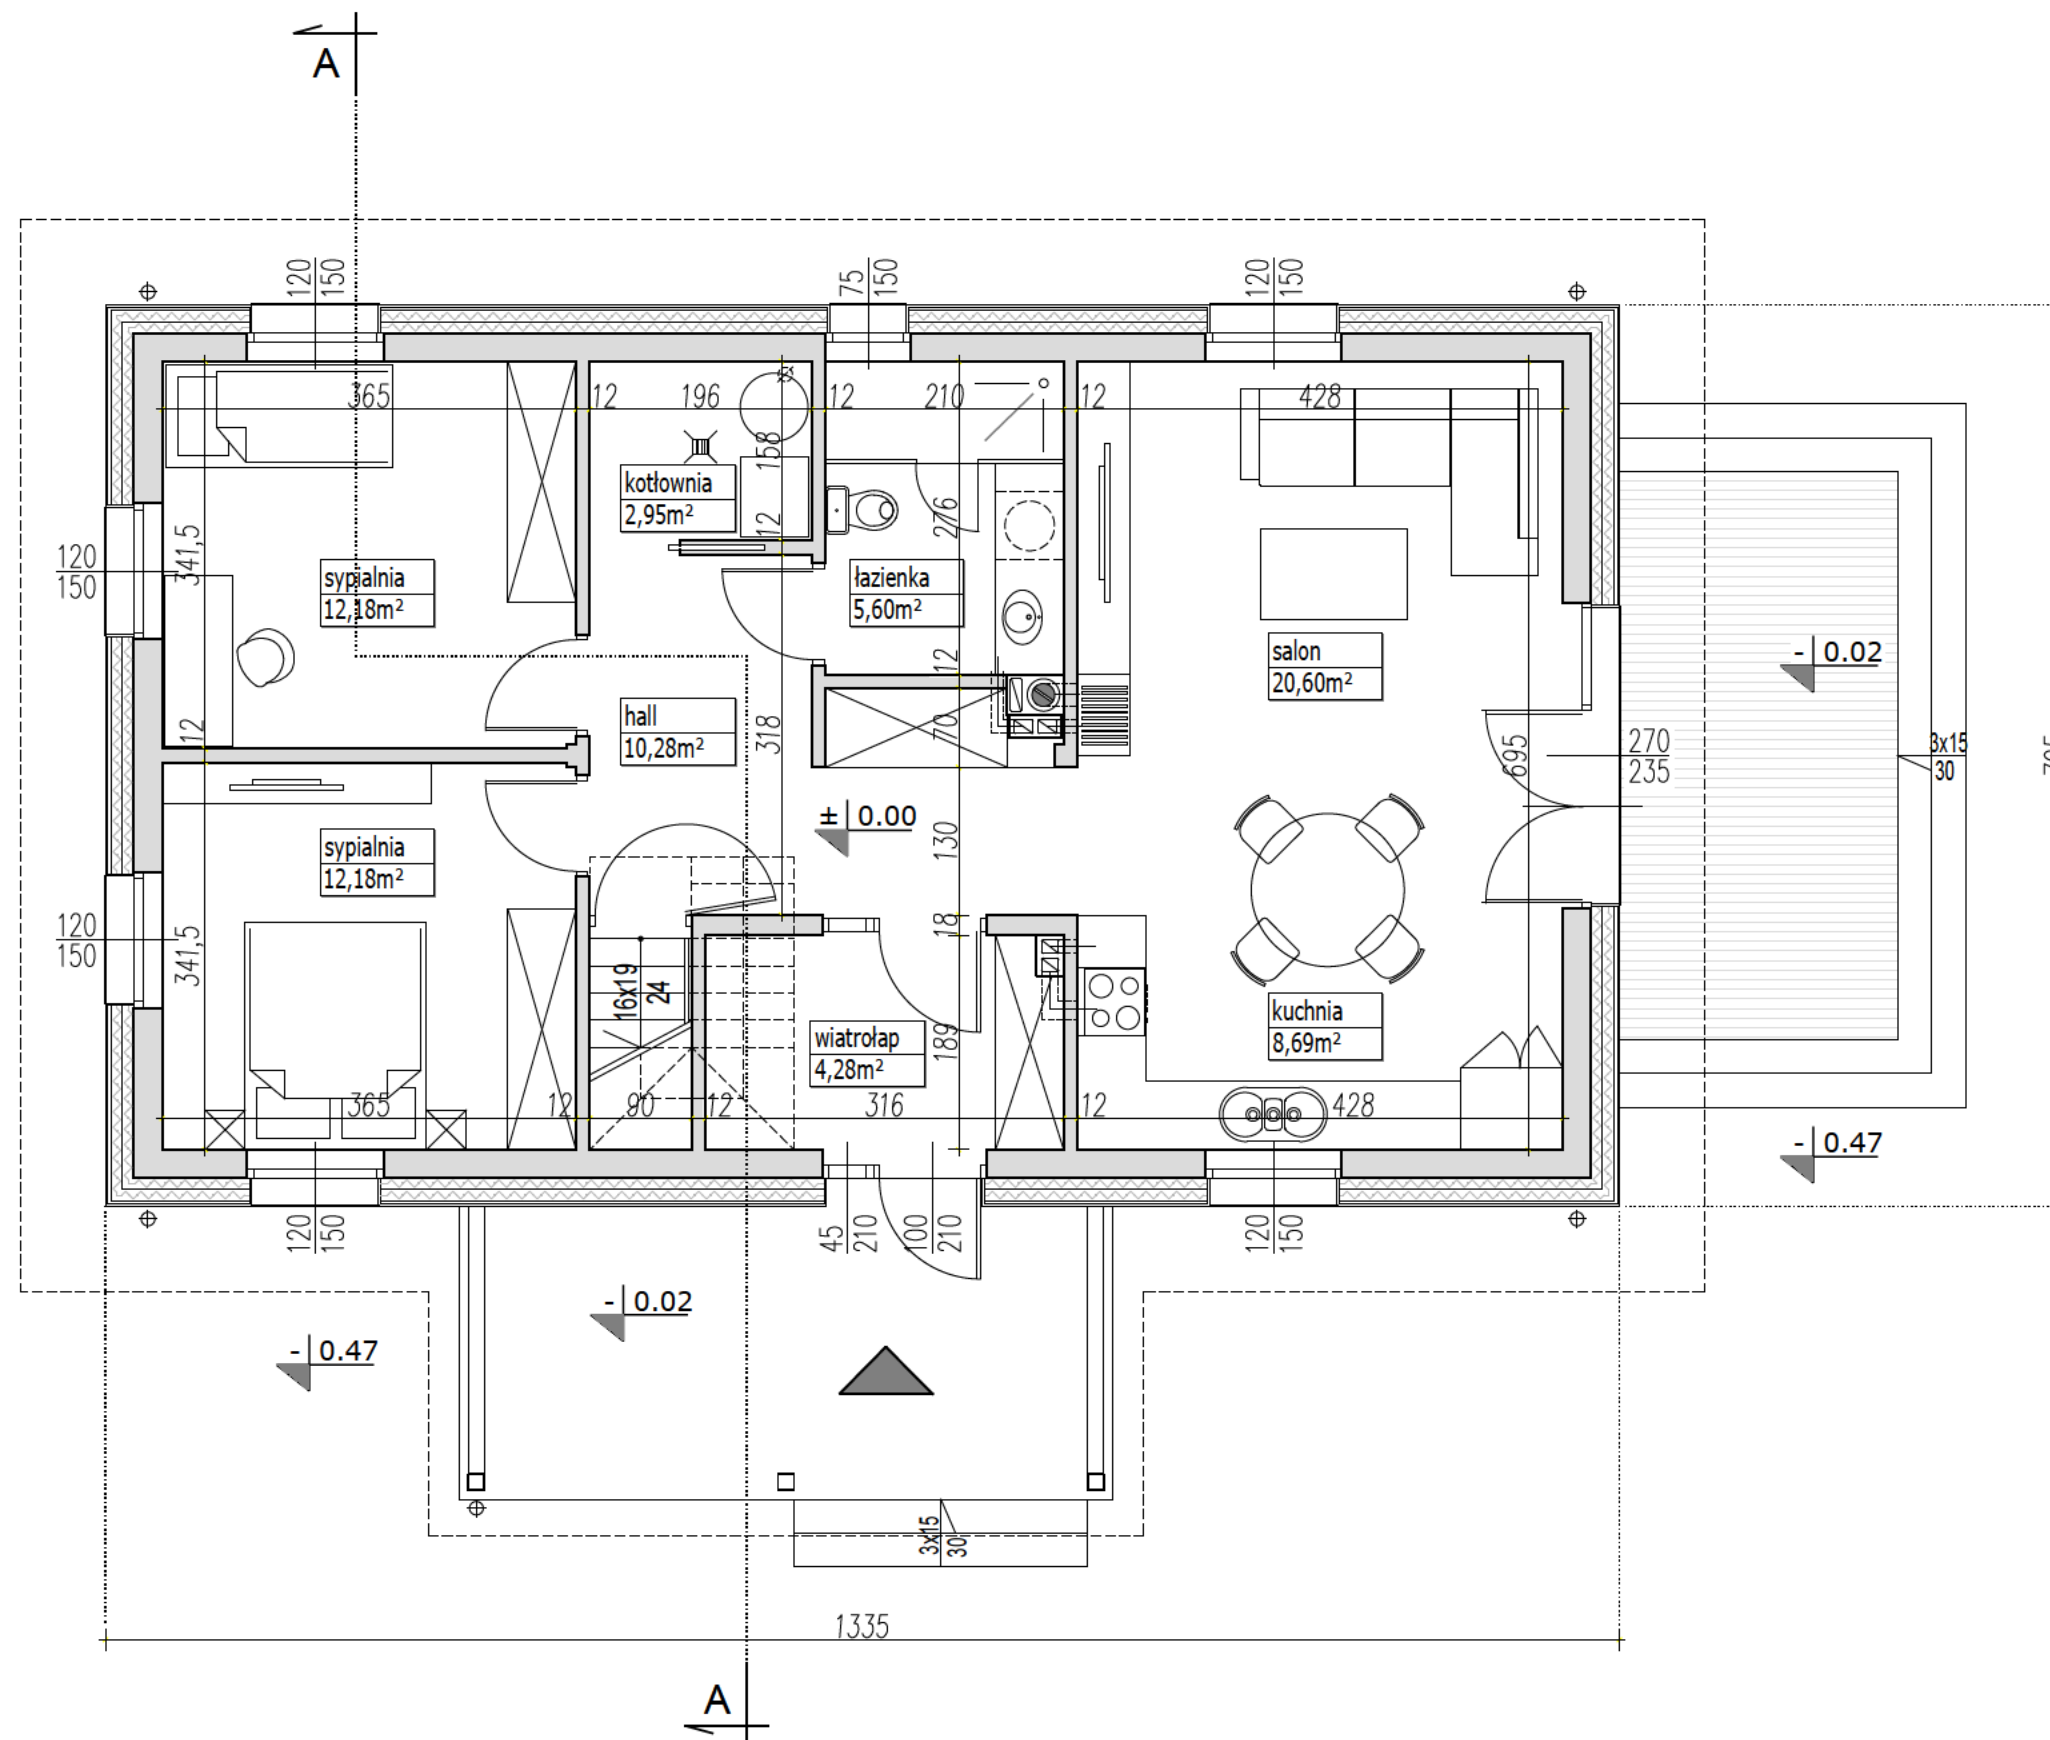

PARAMETRY BUDYNKU PARTER

POW. UŻYTKOWA PARTERU	76,76m²
POWIERZCHNIA CAŁKOWITA	106,13m²

PARAMETRY BUDYNKU CAŁOŚĆ

POW. UŻYTKOWA DOMU	119,56m²
POWIERZCHNIA NETTO	148,69m²
POWIERZCHNIA CAŁKOWITA	212,26m²
POWIERZCHNIA ZABUDOWY	106,13m²
KUBATURA	582m³

UWAGA:

- PRZEDSTAWIONY RYSUNEK
- ma charakter OKAZOWY;
 - nie odwzorowuje pełnego zakresu rysunków dokumentacji technicznej;
 - swoim zakresem nie stanowi podstawy do uzyskania pozwolenia na budowę;

PRACOWNIA PROJEKTOWA



ul. Warszawska 9/16,
15-062 Białystok,

gsm. 504 682 562
tel. 85 652 55 54

NAZWA PROJEKTU	SURAŻKOWO 2
WERSJA	KATALOGOWA
NAZWA RYSUNKU	RZUT PARTERU

Przedstawiona okazowa wersja projektu katalogowego jest wyłącznie własnością PRACOWNI "ARCHETYP". Zgodnie z Ustawą o Prawie Autorskim i prawach Pokrewnych (Dz.U.Nr24, poz.83 z dn. 04.02.1994r), projekt chroniony jest prawami autorskimi. Powielanie niniejszego rysunku w całości lub we fragmencie, jego rozpowszechnianie, rozprowadzanie, bądź modyfikowanie, bez zgody autora projektu jest zabronione i grozi konsekwencjami prawnymi.

The architectural cross-section shows a house with a gabled roof. The roof structure includes a concrete slab, rafters, and insulation. The interior layout includes a hall, a bathroom, a bedroom, and a staircase. The foundation and floor construction are detailed at the bottom.

Roof Construction (Top Right):

- DACHÓWKA CEMENTOWA
- ŁATY 5x5
- KONTRŁATY 2,5x5
- MEMBRANA WYSOKOPAROPRZEPUSZCZALNA
- KROKIEW 7x22cm
- PUSTKA WENTYLOWANA
- WEŁNA MINERALNA 20cm
- WEŁNA MINERALNA 10cm między łątami
- ŁATY POD PŁYTY GK
- PAROIZOLACJA Z FOLII
- PŁYTA GIPS-KARTON 12,5mm

Wall Construction (Left):

- DESKA ELEWACYJNA
- RUSZT DYSTANSOWY 2cm
- WEŁNA MINERALNA 2x10cm
- RUSZT WSPORCZY 10x10cm
- PUSTAK CERAMICZNY 25 cm
- TYNK WEWNĘTRZNY

Floor Construction (Bottom):

- MOZAIKA lub TERAKOTA 2cm
- POSADZKA BETONOWA 7cm
- STYROPIAN 10cm
- IZOLACJA PRZECIWWODNA
- PODKŁAD BETONOWY 10 cm
- GRUNT ZAGESZCZANY MECHANICZNIE

Interior Details:

- Hall: 306 (top), 292 (bottom)
- Bathroom: ŁAZIENKA
- Bedroom: SYPIALNIA
- Staircase: 16x19 / 24
- Roof Slopes: 31%, 40%, 84%
- Levels: +7.03, ±0.00, -0.47, -0.02
- Dimensions: 432, 750, 318

PRZEDSTAWIONY RYSUNEK

- ma charakter OKAZOWY;
- nie odwzorowuje pełnego zakresu rysunków dokumentacji technicznej;
- swoim zakresem nie stanowi podstawy do uzyskania pozwolenia na budowę;

PRACOWNIA PROJEKTOWA



ul. Warszawska 9,
15-062 Białystok,

gsm. 504 682 562
tel. 85 652 55 54


NAZWA PROJEKTU	SURAŻKOWO 2
WERSJA	KATALOGOWA
NAZWA RYSUNKU	PRZEKRÓJ A-A

Przedstawiona okazowa wersja projektu katalogowego jest wyłącznie własnością PRACOWNI "ARCHETYP". Zgodnie z Ustawą o Prawie Autorskim i prawach Pokrewnych (Dz.U.Nr24, poz.83 z dn. 04.02.1994r), projekt chroniony jest prawami autorskimi. Powielanie niniejszego rysunku w całości lub we fragmencie, jego rozpowszechnianie, rozprowadzanie, bądź modyfikowanie, bez zgody autora projektu jest zabronione i grozi konsekwencjami prawnymi.

SURAŻKOWO 2

LUSTRZANE ODBICIE

EGZEMPLARZ OKAZOWY

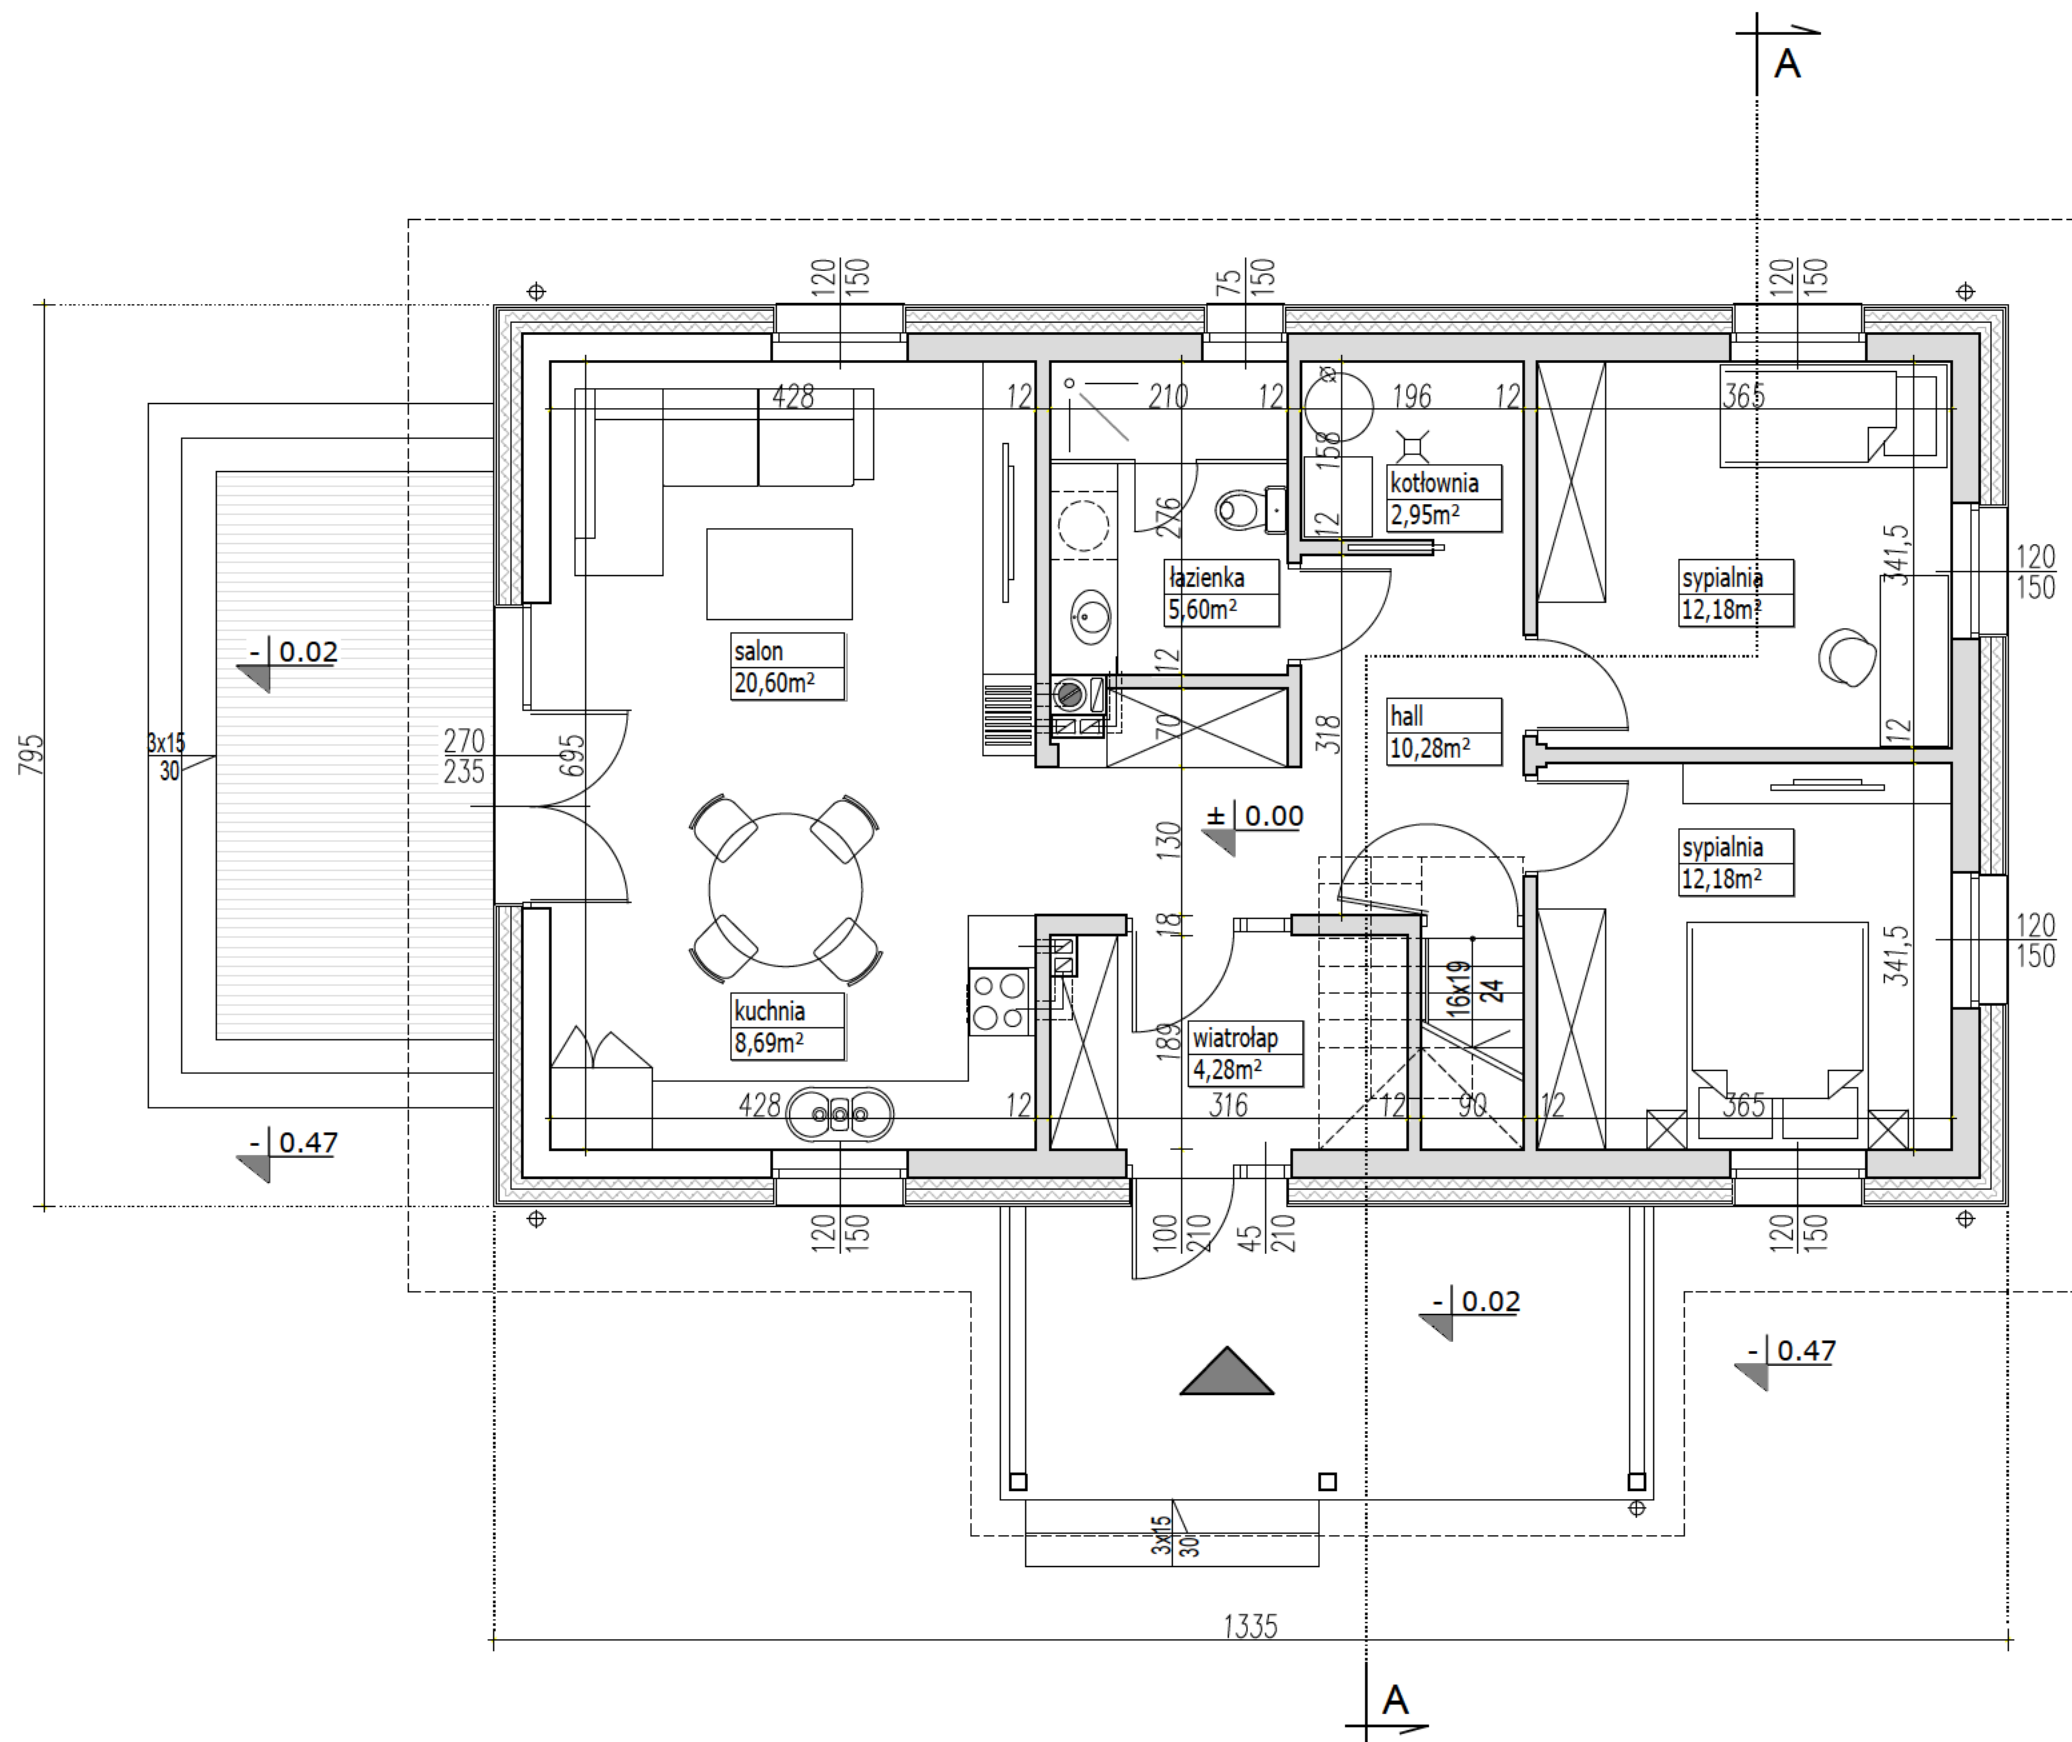

PARAMETRY BUDYNKU PARTER

POW. UŻYTKOWA PARTERU	76,76m²
POWIERZCHNIA CAŁKOWITA	106,13m²

PARAMETRY BUDYNKU CAŁOŚĆ

POW. UŻYTKOWA DOMU	119,56m²
POWIERZCHNIA NETTO	148,69m²
POWIERZCHNIA CAŁKOWITA	212,26m²
POWIERZCHNIA ZABUDOWY	106,13m²
KUBATURA	582m³

UWAGA:

- PRZEDSTAWIONY RYSUNEK
- ma charakter OKAZOWY;
 - nie odwzorowuje pełnego zakresu rysunków dokumentacji technicznej;
 - swoim zakresem nie stanowi podstawy do uzyskania pozwolenia na budowę;

PRACOWNIA PROJEKTOWA




ul. Warszawska 9/16,
15-062 Białystok,

gsm. 504 682 562
tel. 85 652 55 54

NAZWA PROJEKTU	SURAŻKOWO 2
WERSJA	LUSTRZANE ODBICIE
NAZWA RYSUNKU	RZUT PODDASZA

EGZEMPLARZ OKAZOWY

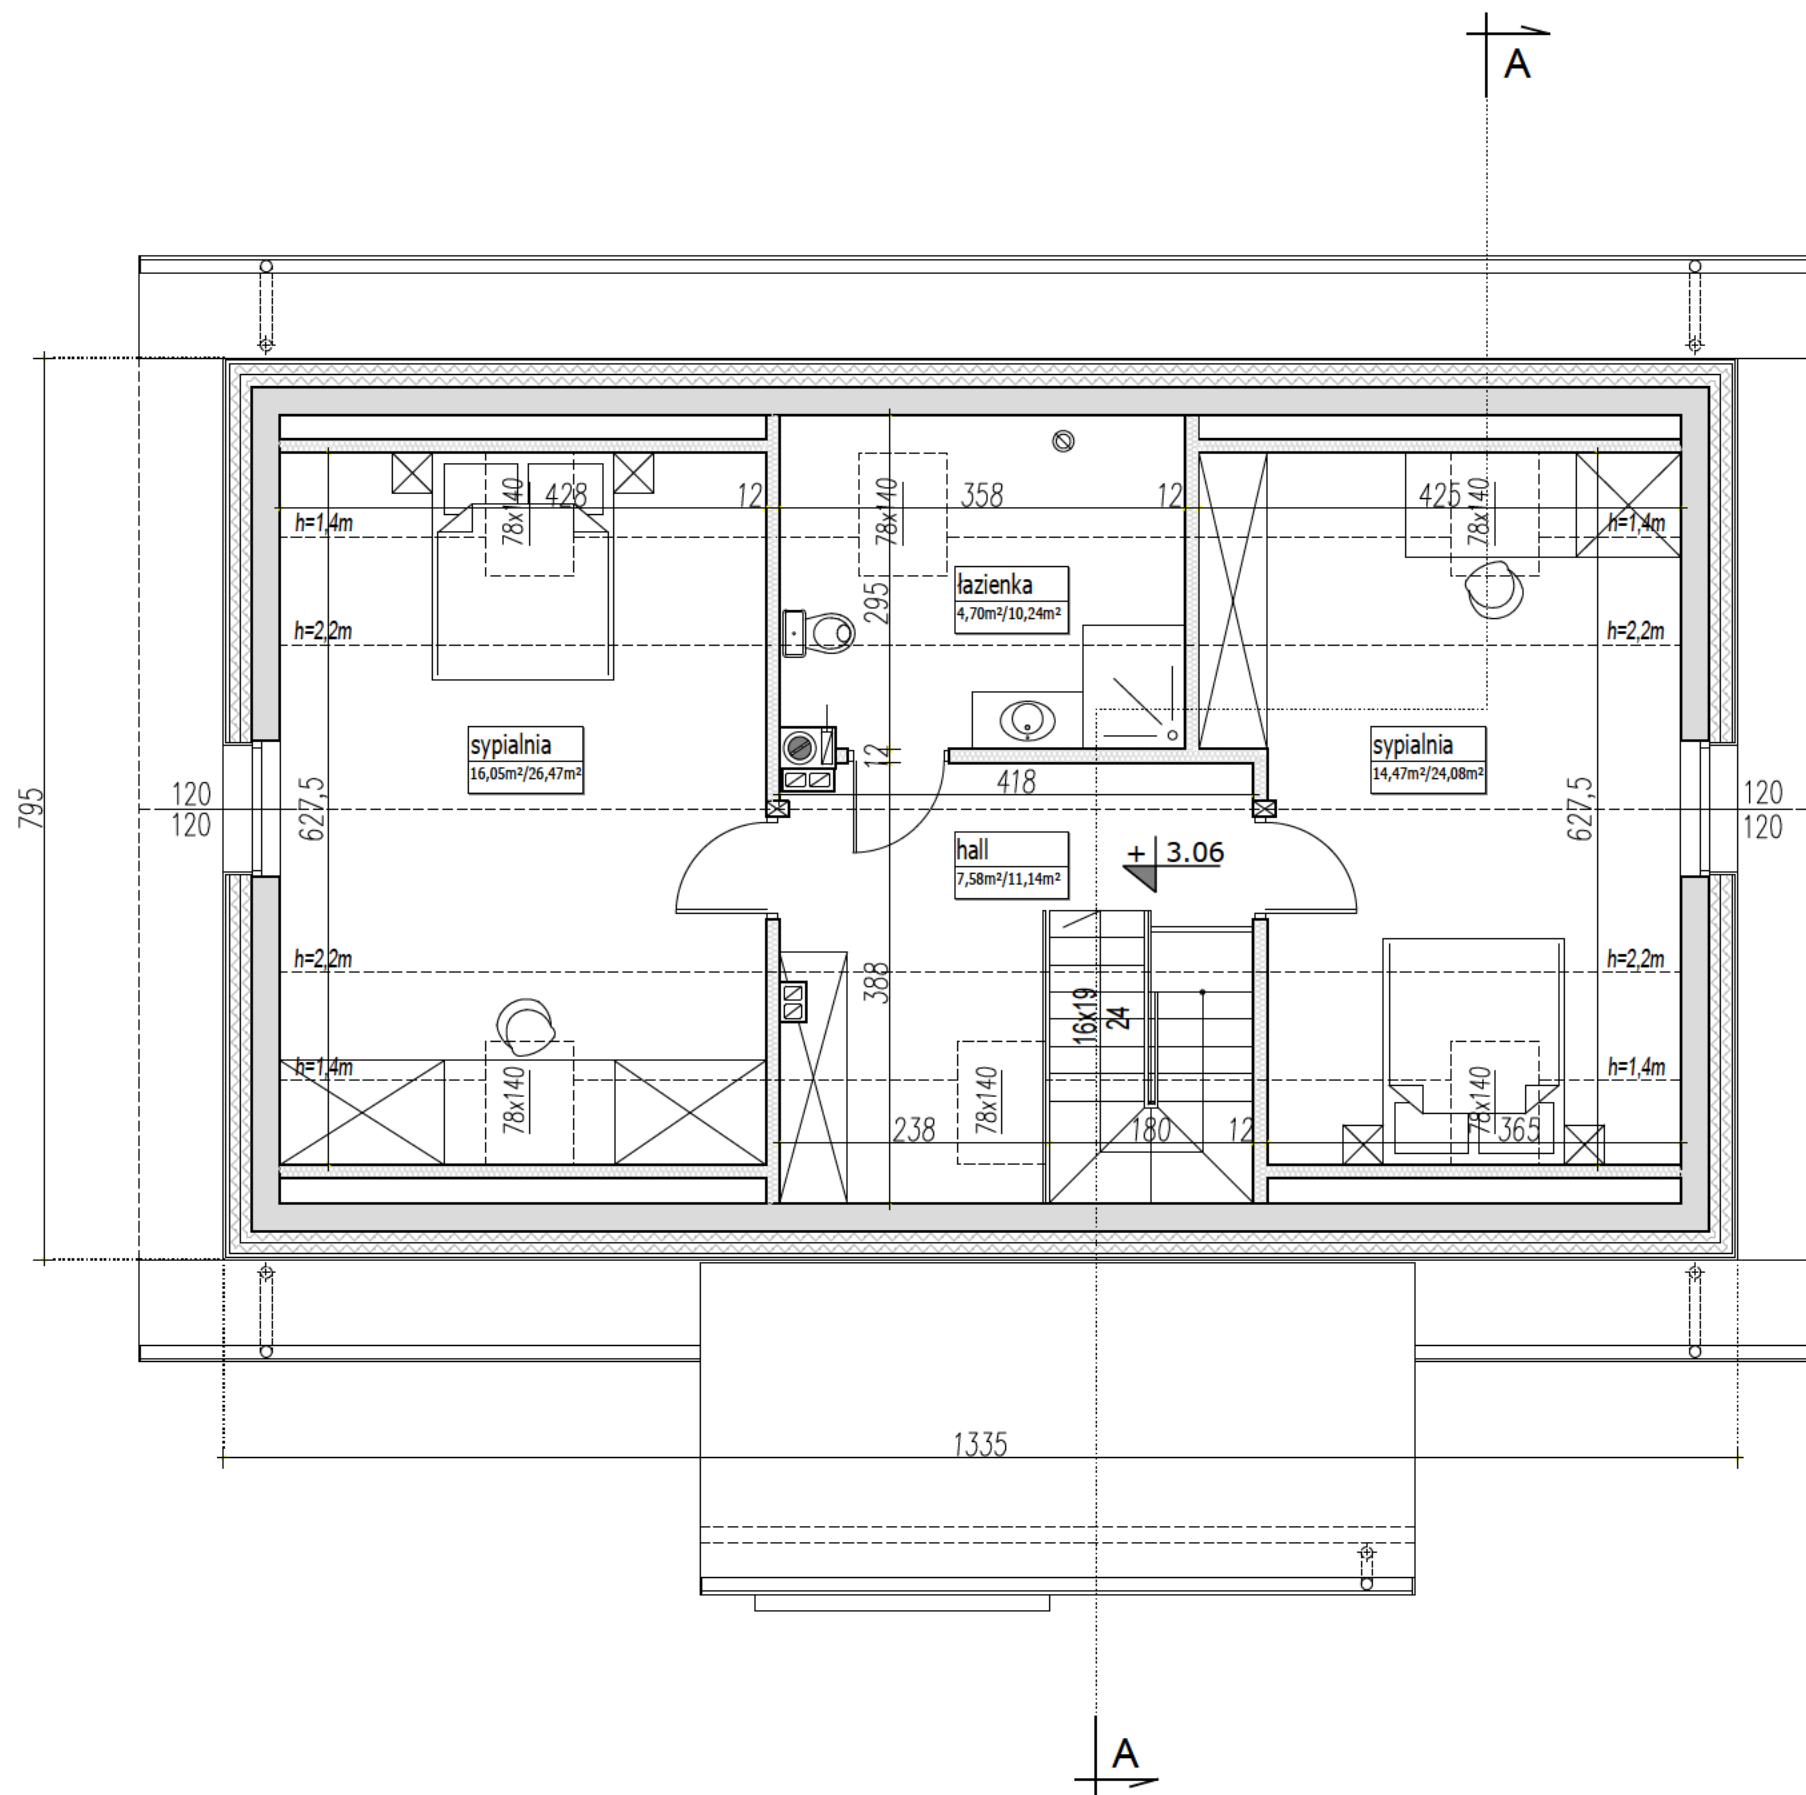

PARAMETRY BUDYNKU PODDASZE

POW. UŻYTKOWA PODDASZA	42,80m ²
POWIERZCHNIA PODŁÓG	71,93m ²
POWIERZCHNIA CAŁKOWITA	160,13m ²

sypialnia	18,5m ² /21,0m ²
pow. użytkowa liczona:	pow. podłóg pow. netto
do h=1,4m - 0%	
h=1,4m - h=2,2m - 50%	
od 2,2m - 100%	

UWAGA:

- PRZEDSTAWIONY RYSUNEK
- ma charakter OKAZOWY;
 - nie odwzorowuje pełnego zakresu rysunków dokumentacji technicznej;
 - swoim zakresem nie stanowi podstawy do uzyskania pozwolenia na budowę;

PRACOWNIA PROJEKTOWA




ul. Warszawska 9,
15-062 Białystok,

gsm. 504 682 562
tel. 85 652 55 54

NAZWA PROJEKTU	SURAŻKOWO 2
WERSJA	LUSTRZANE ODBICIE
NAZWA RYSUNKU	RZUT PODDASZA

EGZEMPLARZ OKAZOWY

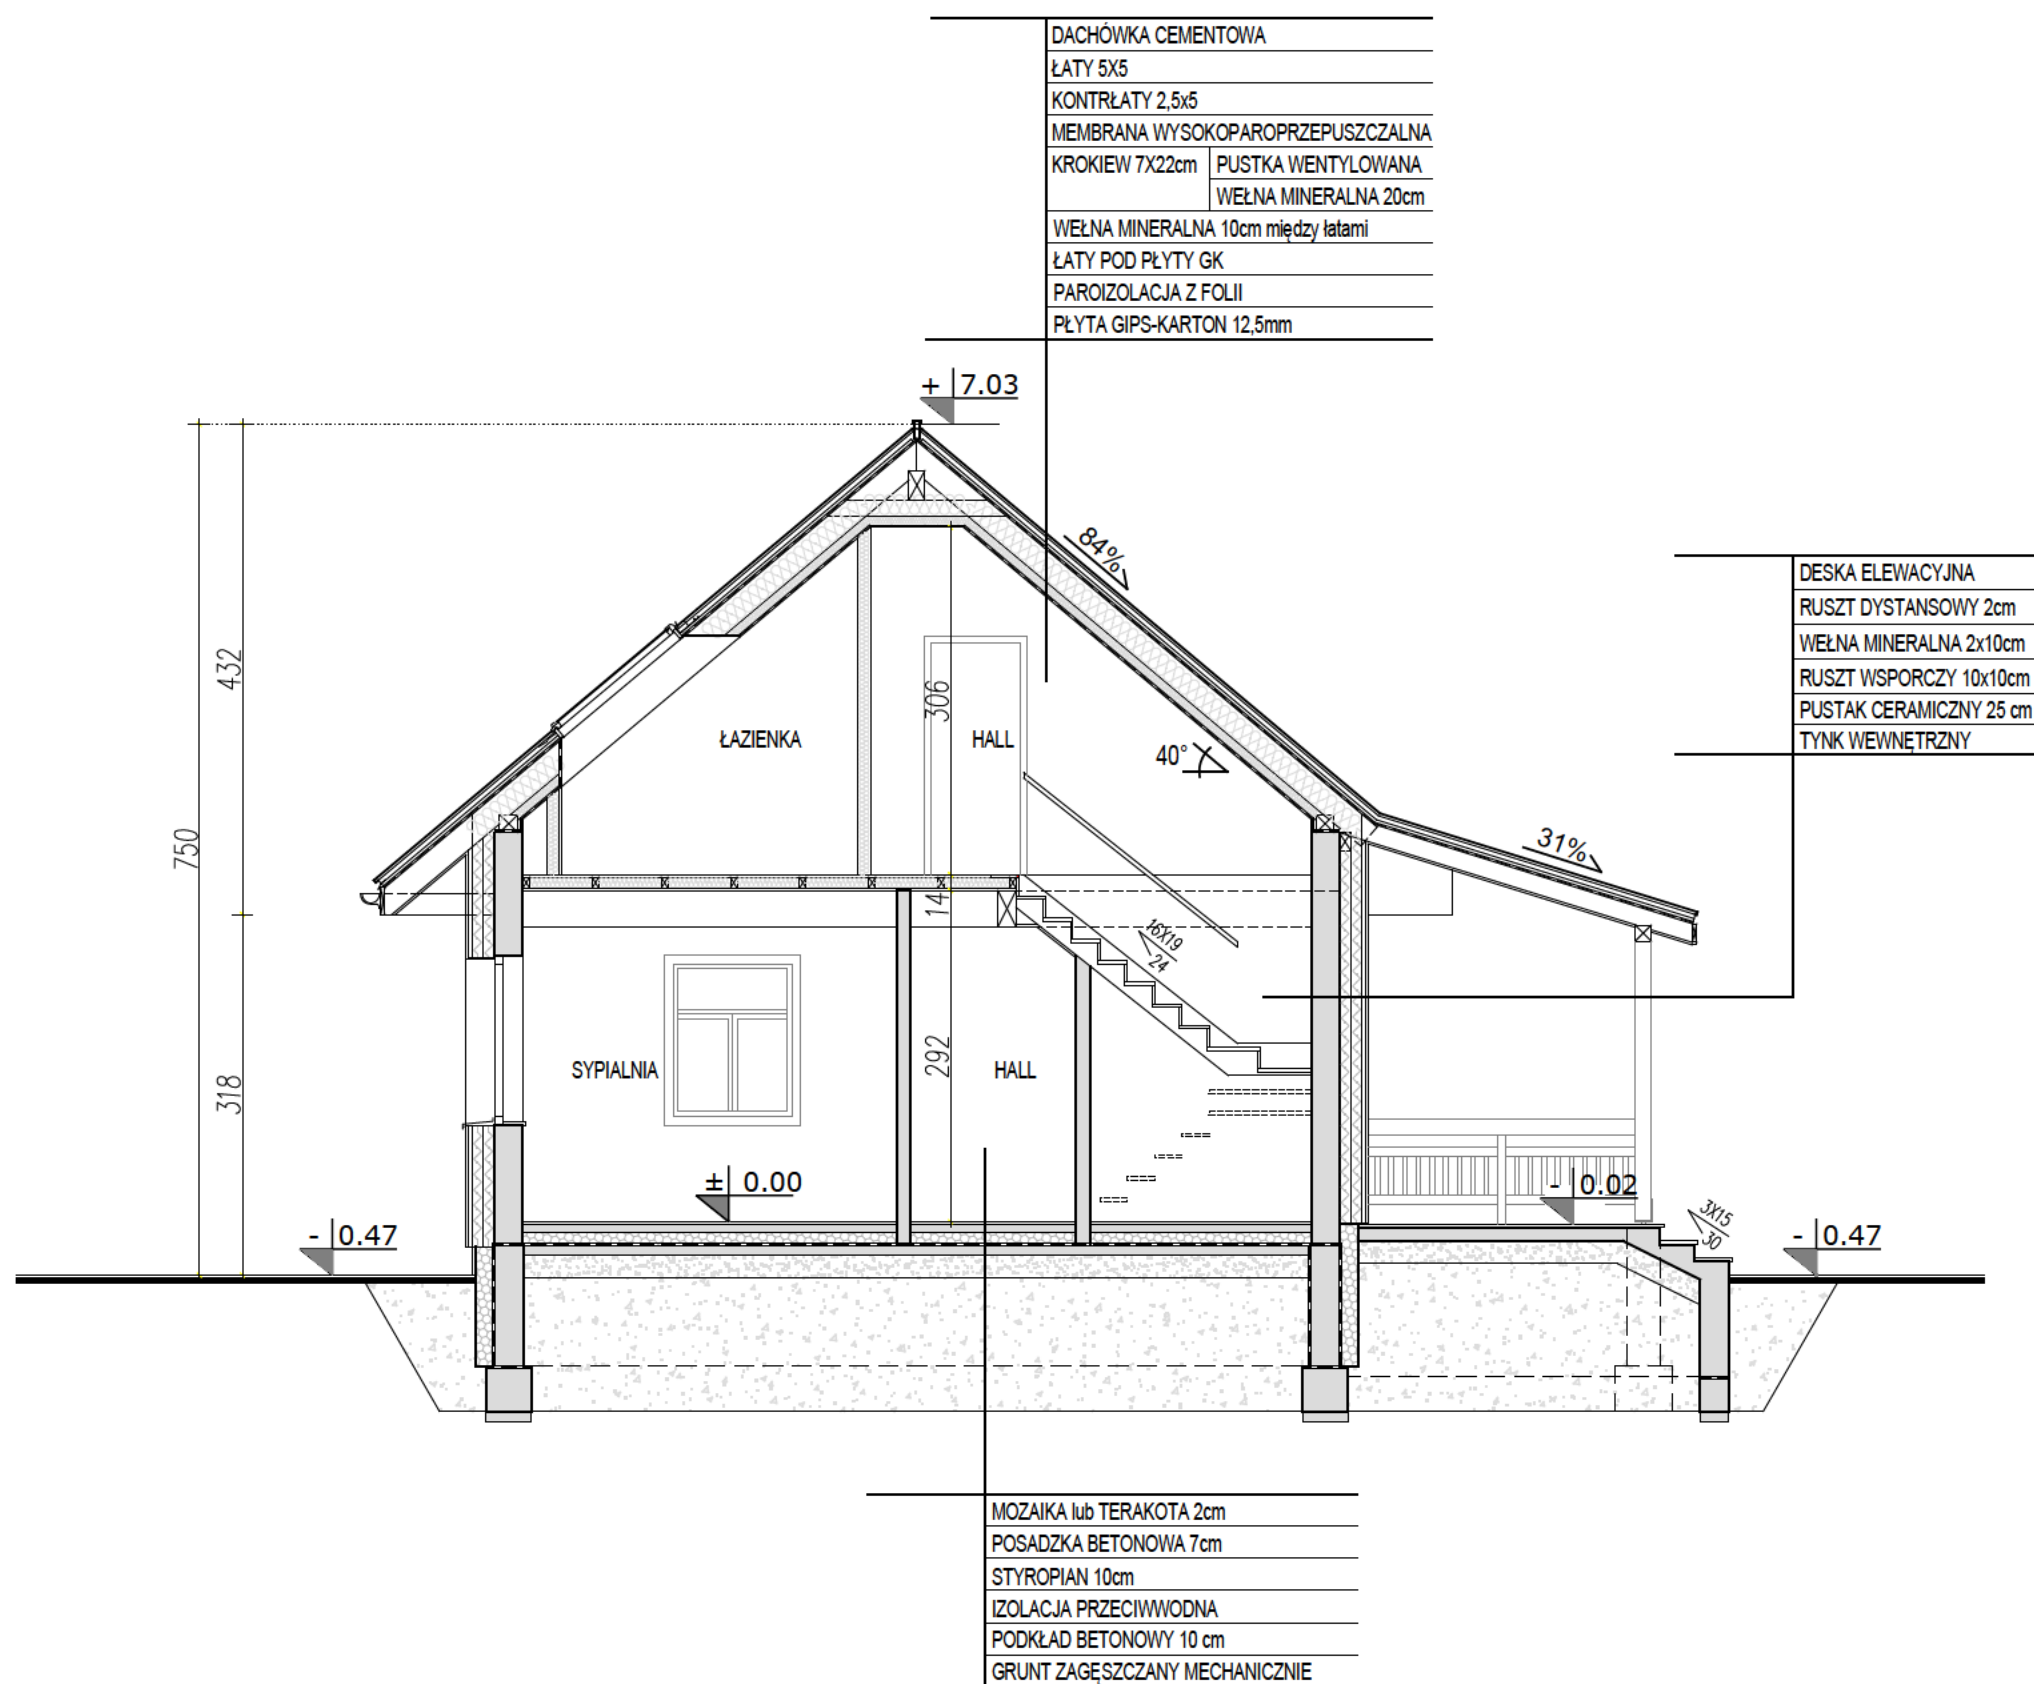

UWAGA:

- PRZEDSTAWIONY RYSUNEK
- ma charakter OKAZOWY;
 - nie odwzorowuje pełnego zakresu rysunków dokumentacji technicznej;
 - swoim zakresem nie stanowi podstawy do uzyskania pozwolenia na budowę;

PRACOWNIA PROJEKTOWA



ul. Warszawska 9,
15-062 Białystok,

gsm. 504 682 562
tel. 85 652 55 54

NAZWA PROJEKTU	SURAŻKOWO 2
WERSJA	LUSTRZANE ODBICIE
NAZWA RYSUNKU	PRZEKRÓJ A-A