


# EGZEMPLARZ OKAZOWY

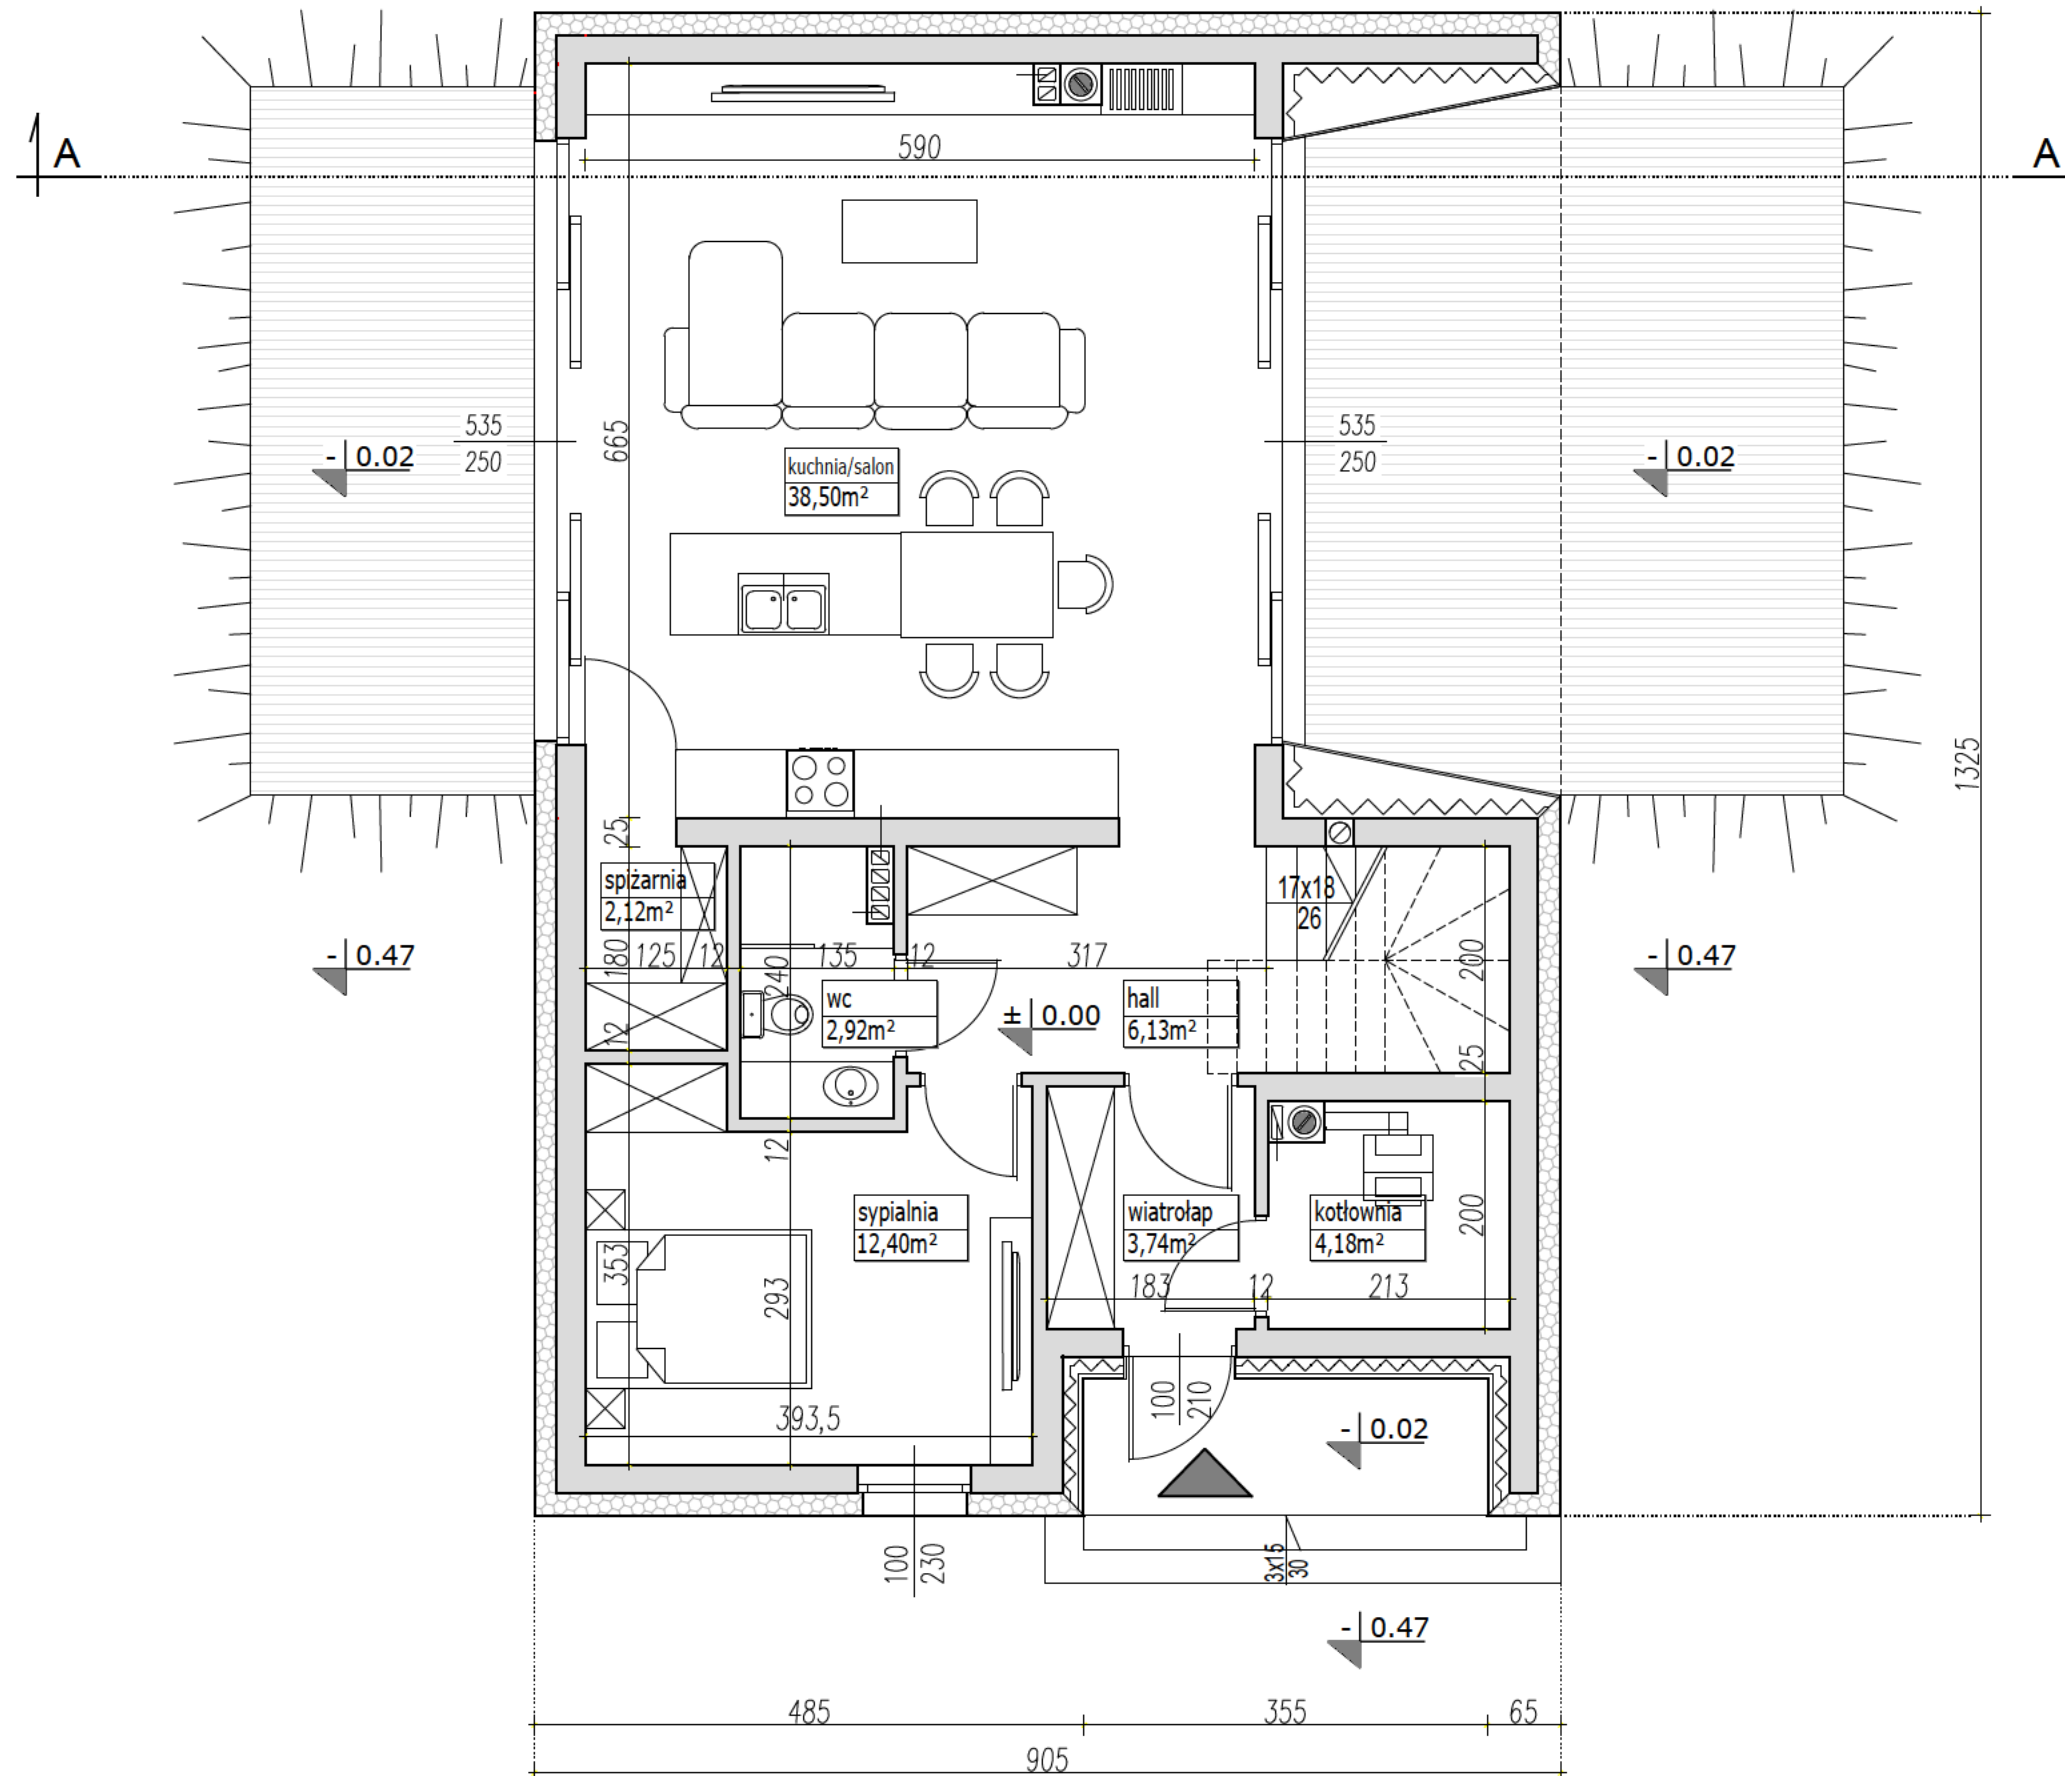

| PARAMETRY BUDYNKU PARTER |                      |
|--------------------------|----------------------|
| POW. UŻYTKOWA PARTERU    | 69,99m <sup>2</sup>  |
| POWIERZCHNIA CAŁKOWITA   | 101,51m <sup>2</sup> |

| PARAMETRY BUDYNKU CAŁOŚĆ |                      |
|--------------------------|----------------------|
| POW. UŻYTKOWA DOMU       | 139,28m <sup>2</sup> |
| POWIERZCHNIA NETTO       | 156,17m <sup>2</sup> |
| POWIERZCHNIA CAŁKOWITA   | 221,42m <sup>2</sup> |
| POWIERZCHNIA ZABUDOWY    | 119,91m <sup>2</sup> |
| KUBATURA                 | 740m <sup>3</sup>    |

**UWAGA:**  
 PRZEDSTAWIONY RYSUNEK  
 - ma charakter OKAZOWY;  
 - nie odwzorowuje pełnego zakresu rysunków dokumentacji technicznej;  
 - swoim zakresem nie stanowi podstawy do uzyskania pozwolenia na budowę;


PRACOWNIA PROJEKTOWA

**ARCHETYP**  
 www.archetyp.pl

ul. Warszawska 9/16, gsm. 504 682 562  
 15-062 Białystok, tel. 85 652 55 54

|                |              |
|----------------|--------------|
| NAZWA PROJEKTU | <b>LETO</b>  |
| WERSJA         | KATALOGOWA   |
| NAZWA RYSUNKU  | RZUT PARTERU |

# EGZEMPLARZ OKAZOWY

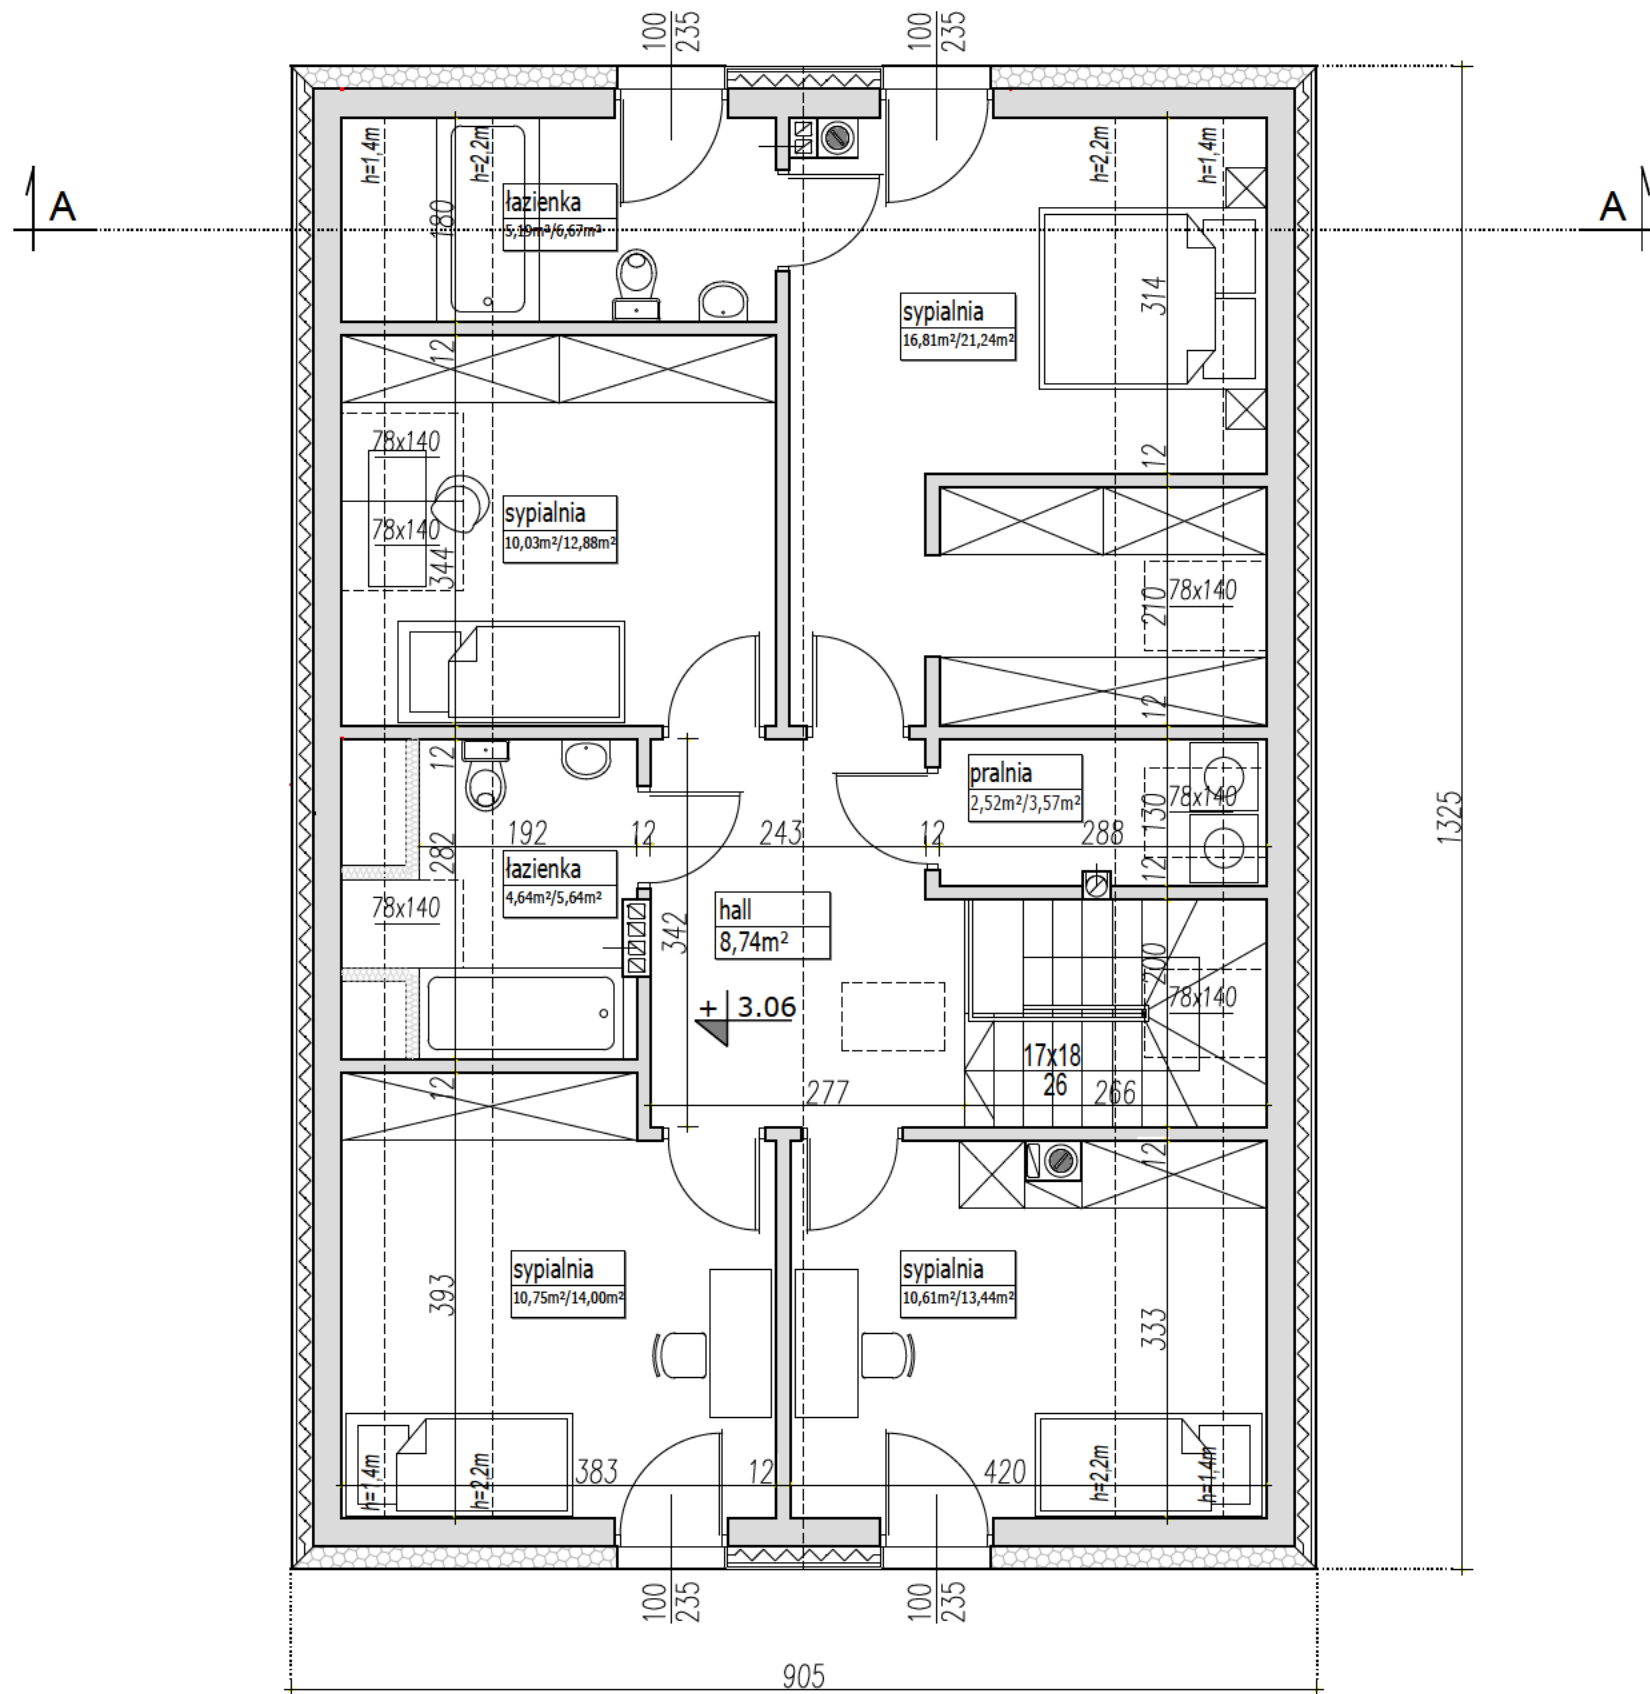

| PARAMETRY BUDYNKU<br>PODDASZE |                      |
|-------------------------------|----------------------|
| POW. UŻYTKOWA PODDASZA        | 69,29m <sup>2</sup>  |
| POWIERZCHNIA PODŁÓG           | 86,18m <sup>2</sup>  |
| POWIERZCHNIA CAŁKOWITA        | 119,91m <sup>2</sup> |

sypialnia  
18,5m<sup>2</sup>/21.0m<sup>2</sup>

pow. użytkowa  
liczona:  
do h=1,4m - 0%  
h=1,4m - h=2,2m - 50%  
od 2,2m - 100%

pow. podłóg  
pow. netto

## UWAGA:

- PRZEDSTAWIONY RYSUNEK  
- ma charakter OKAZOWY;  
- nie odwzorowuje pełnego zakresu rysunków dokumentacji technicznej;  
- swoim zakresem nie stanowi podstawy do uzyskania pozwolenia na budowę;

PRACOWNIA PROJEKTOWA




ul. Warszawska 9,  
15-062 Białystok,

gsm. 504 682 562  
tel. 85 652 55 54

|                |               |
|----------------|---------------|
| NAZWA PROJEKTU | <b>LETO</b>   |
| WERSJA         | KATALOGOWA    |
| NAZWA RYSUNKU  | RZUT PODDASZA |

# EGZEMPLARZ OKAZOWY

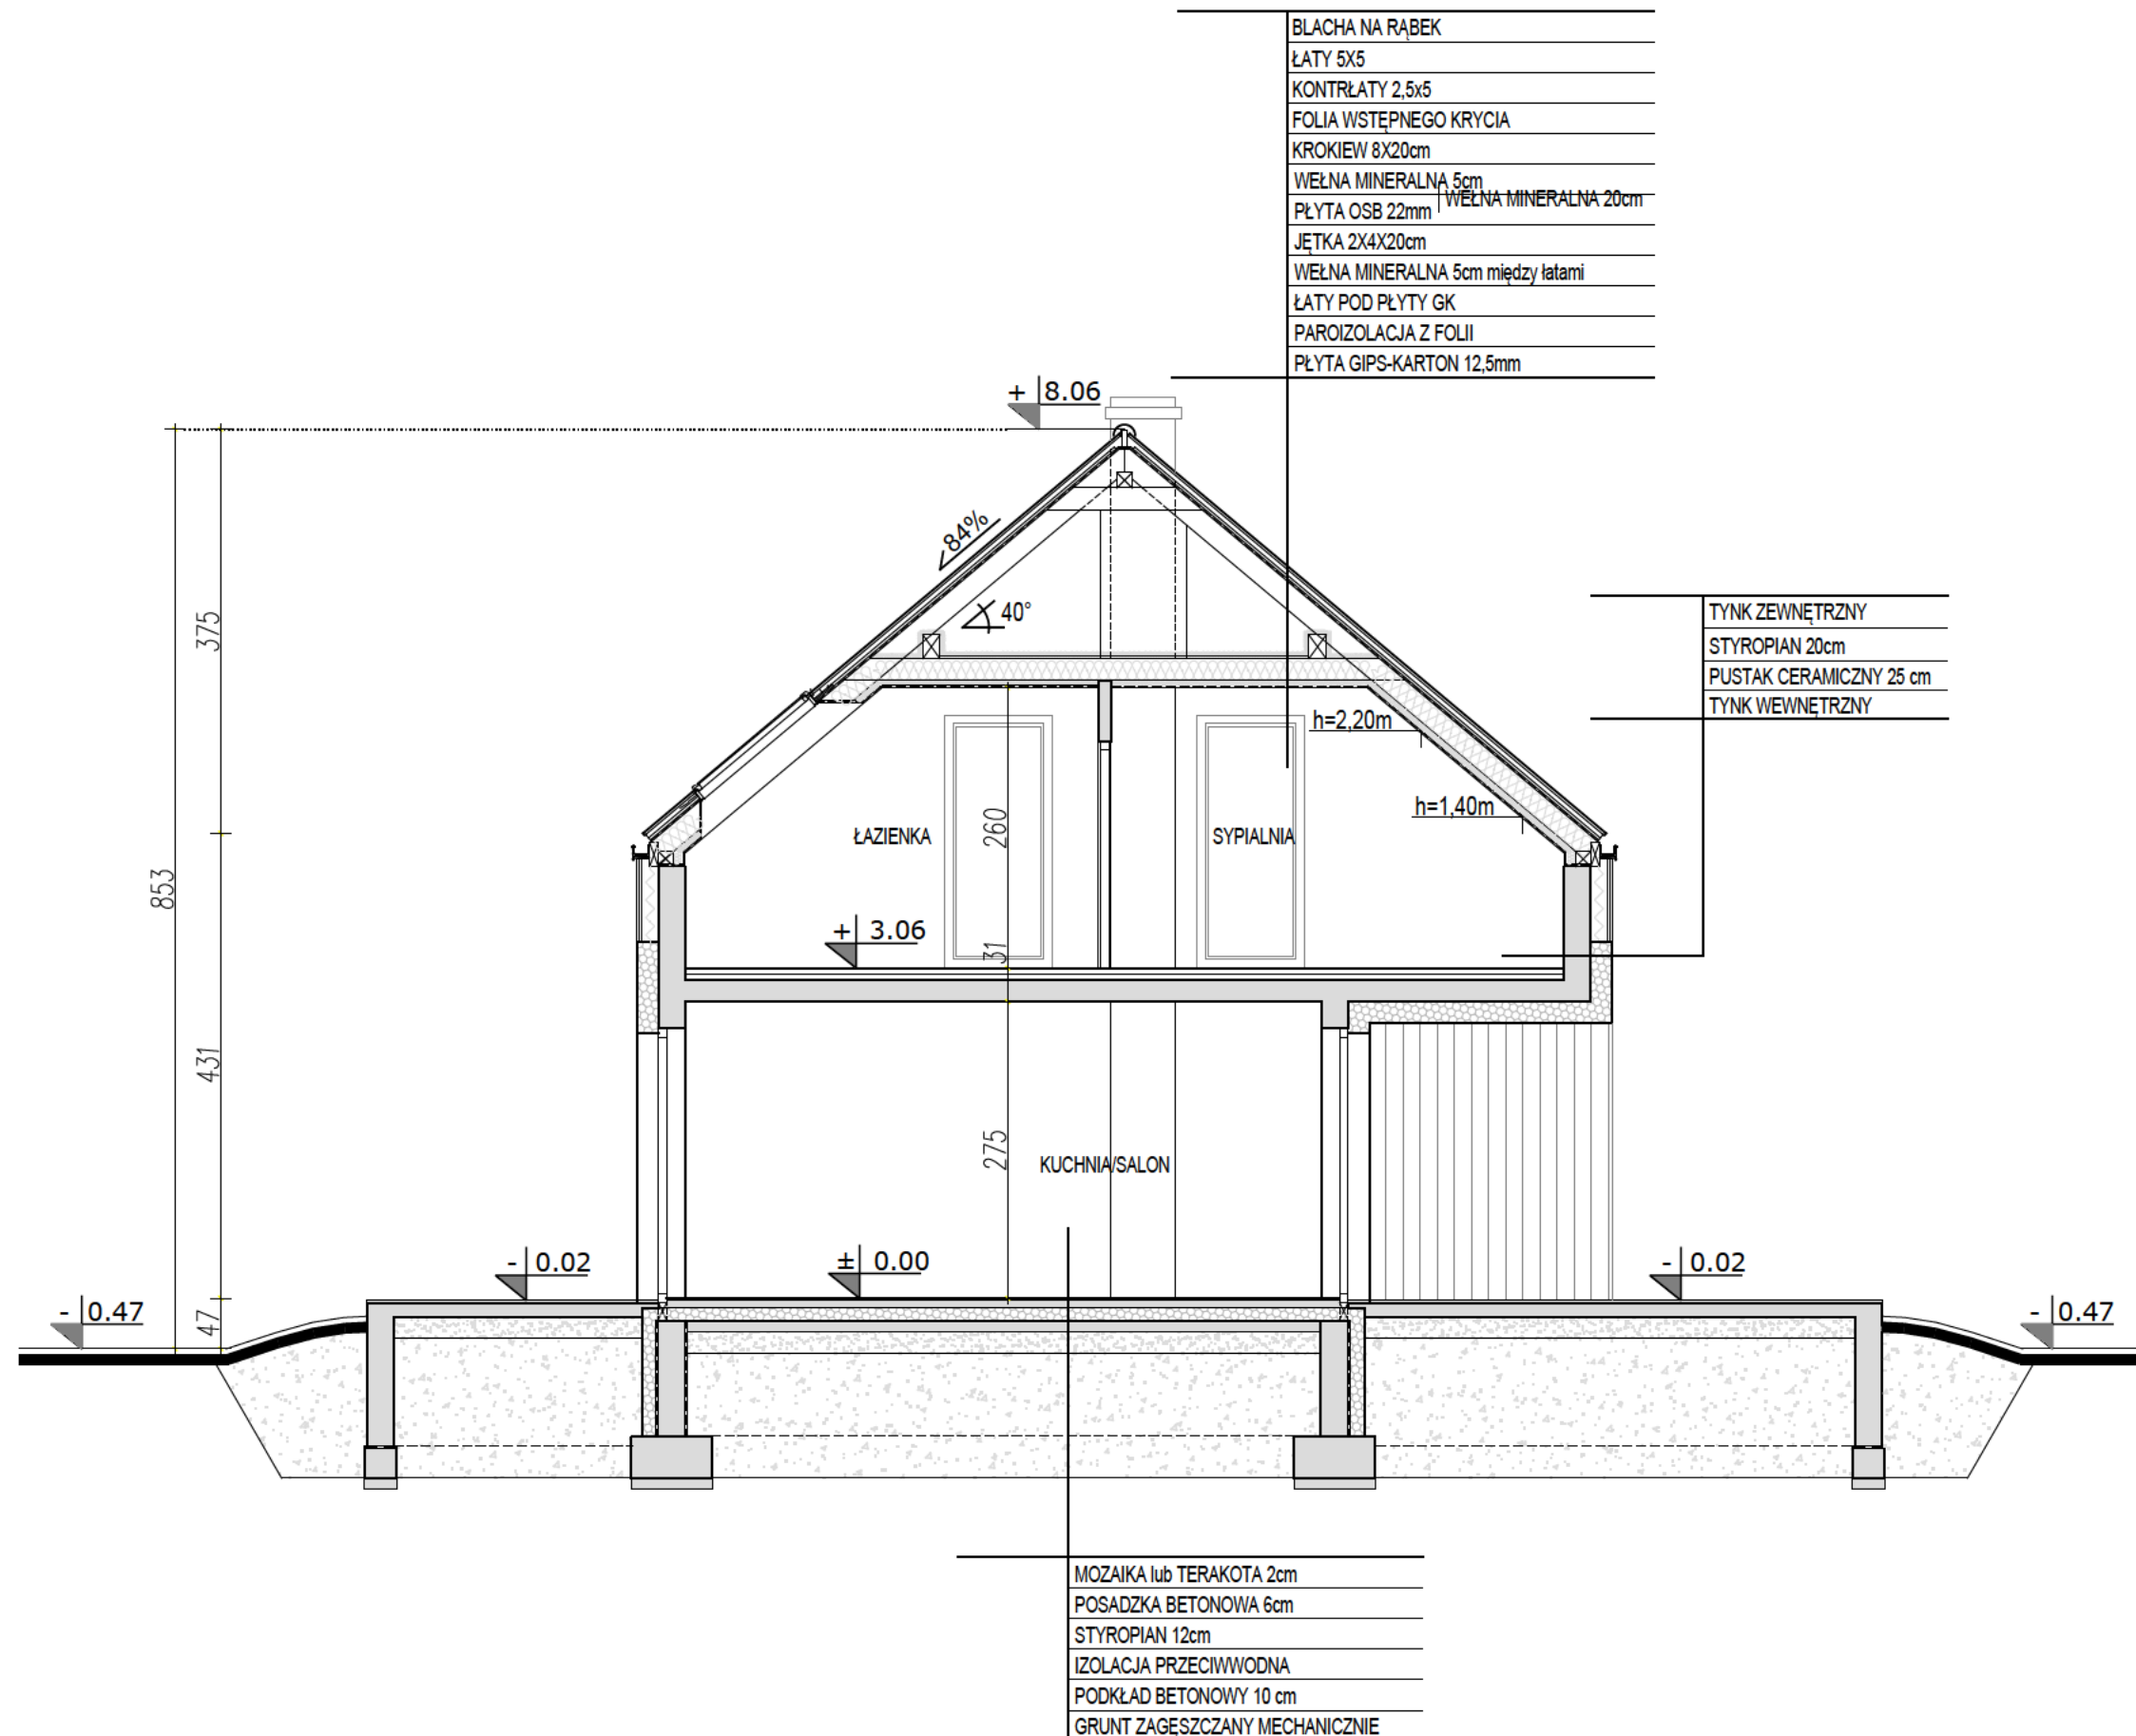

## UWAGA:

- PRZEDSTAWIONY RYSUNEK
- ma charakter OKAZOWY;
  - nie odwzorowuje pełnego zakresu rysunków dokumentacji technicznej;
  - swoim zakresem nie stanowi podstawy do uzyskania pozwolenia na budowę;

PRACOWNIA PROJEKTOWA



ul. Warszawska 9,  
15-062 Białystok,

gsm. 504 682 562  
tel. 85 652 55 54

|                |              |
|----------------|--------------|
| NAZWA PROJEKTU | <b>LETO</b>  |
| WERSJA         | KATALOGOWA   |
| NAZWA RYSUNKU  | PRZEKRÓJ A-A |


**LETO**

**LUSTRZANE ODBICIE**

# EGZEMPLARZ OKAZOWY

| PARAMETRY BUDYNKU PARTER |                      |
|--------------------------|----------------------|
| POW. UŻYTKOWA PARTERU    | 69,99m <sup>2</sup>  |
| POWIERZCHNIA CAŁKOWITA   | 101,51m <sup>2</sup> |

| PARAMETRY BUDYNKU CAŁOŚĆ |                      |
|--------------------------|----------------------|
| POW. UŻYTKOWA DOMU       | 139,28m <sup>2</sup> |
| POWIERZCHNIA NETTO       | 156,17m <sup>2</sup> |
| POWIERZCHNIA CAŁKOWITA   | 221,42m <sup>2</sup> |
| POWIERZCHNIA ZABUDOWY    | 119,91m <sup>2</sup> |
| KUBATURA                 | 740m <sup>3</sup>    |

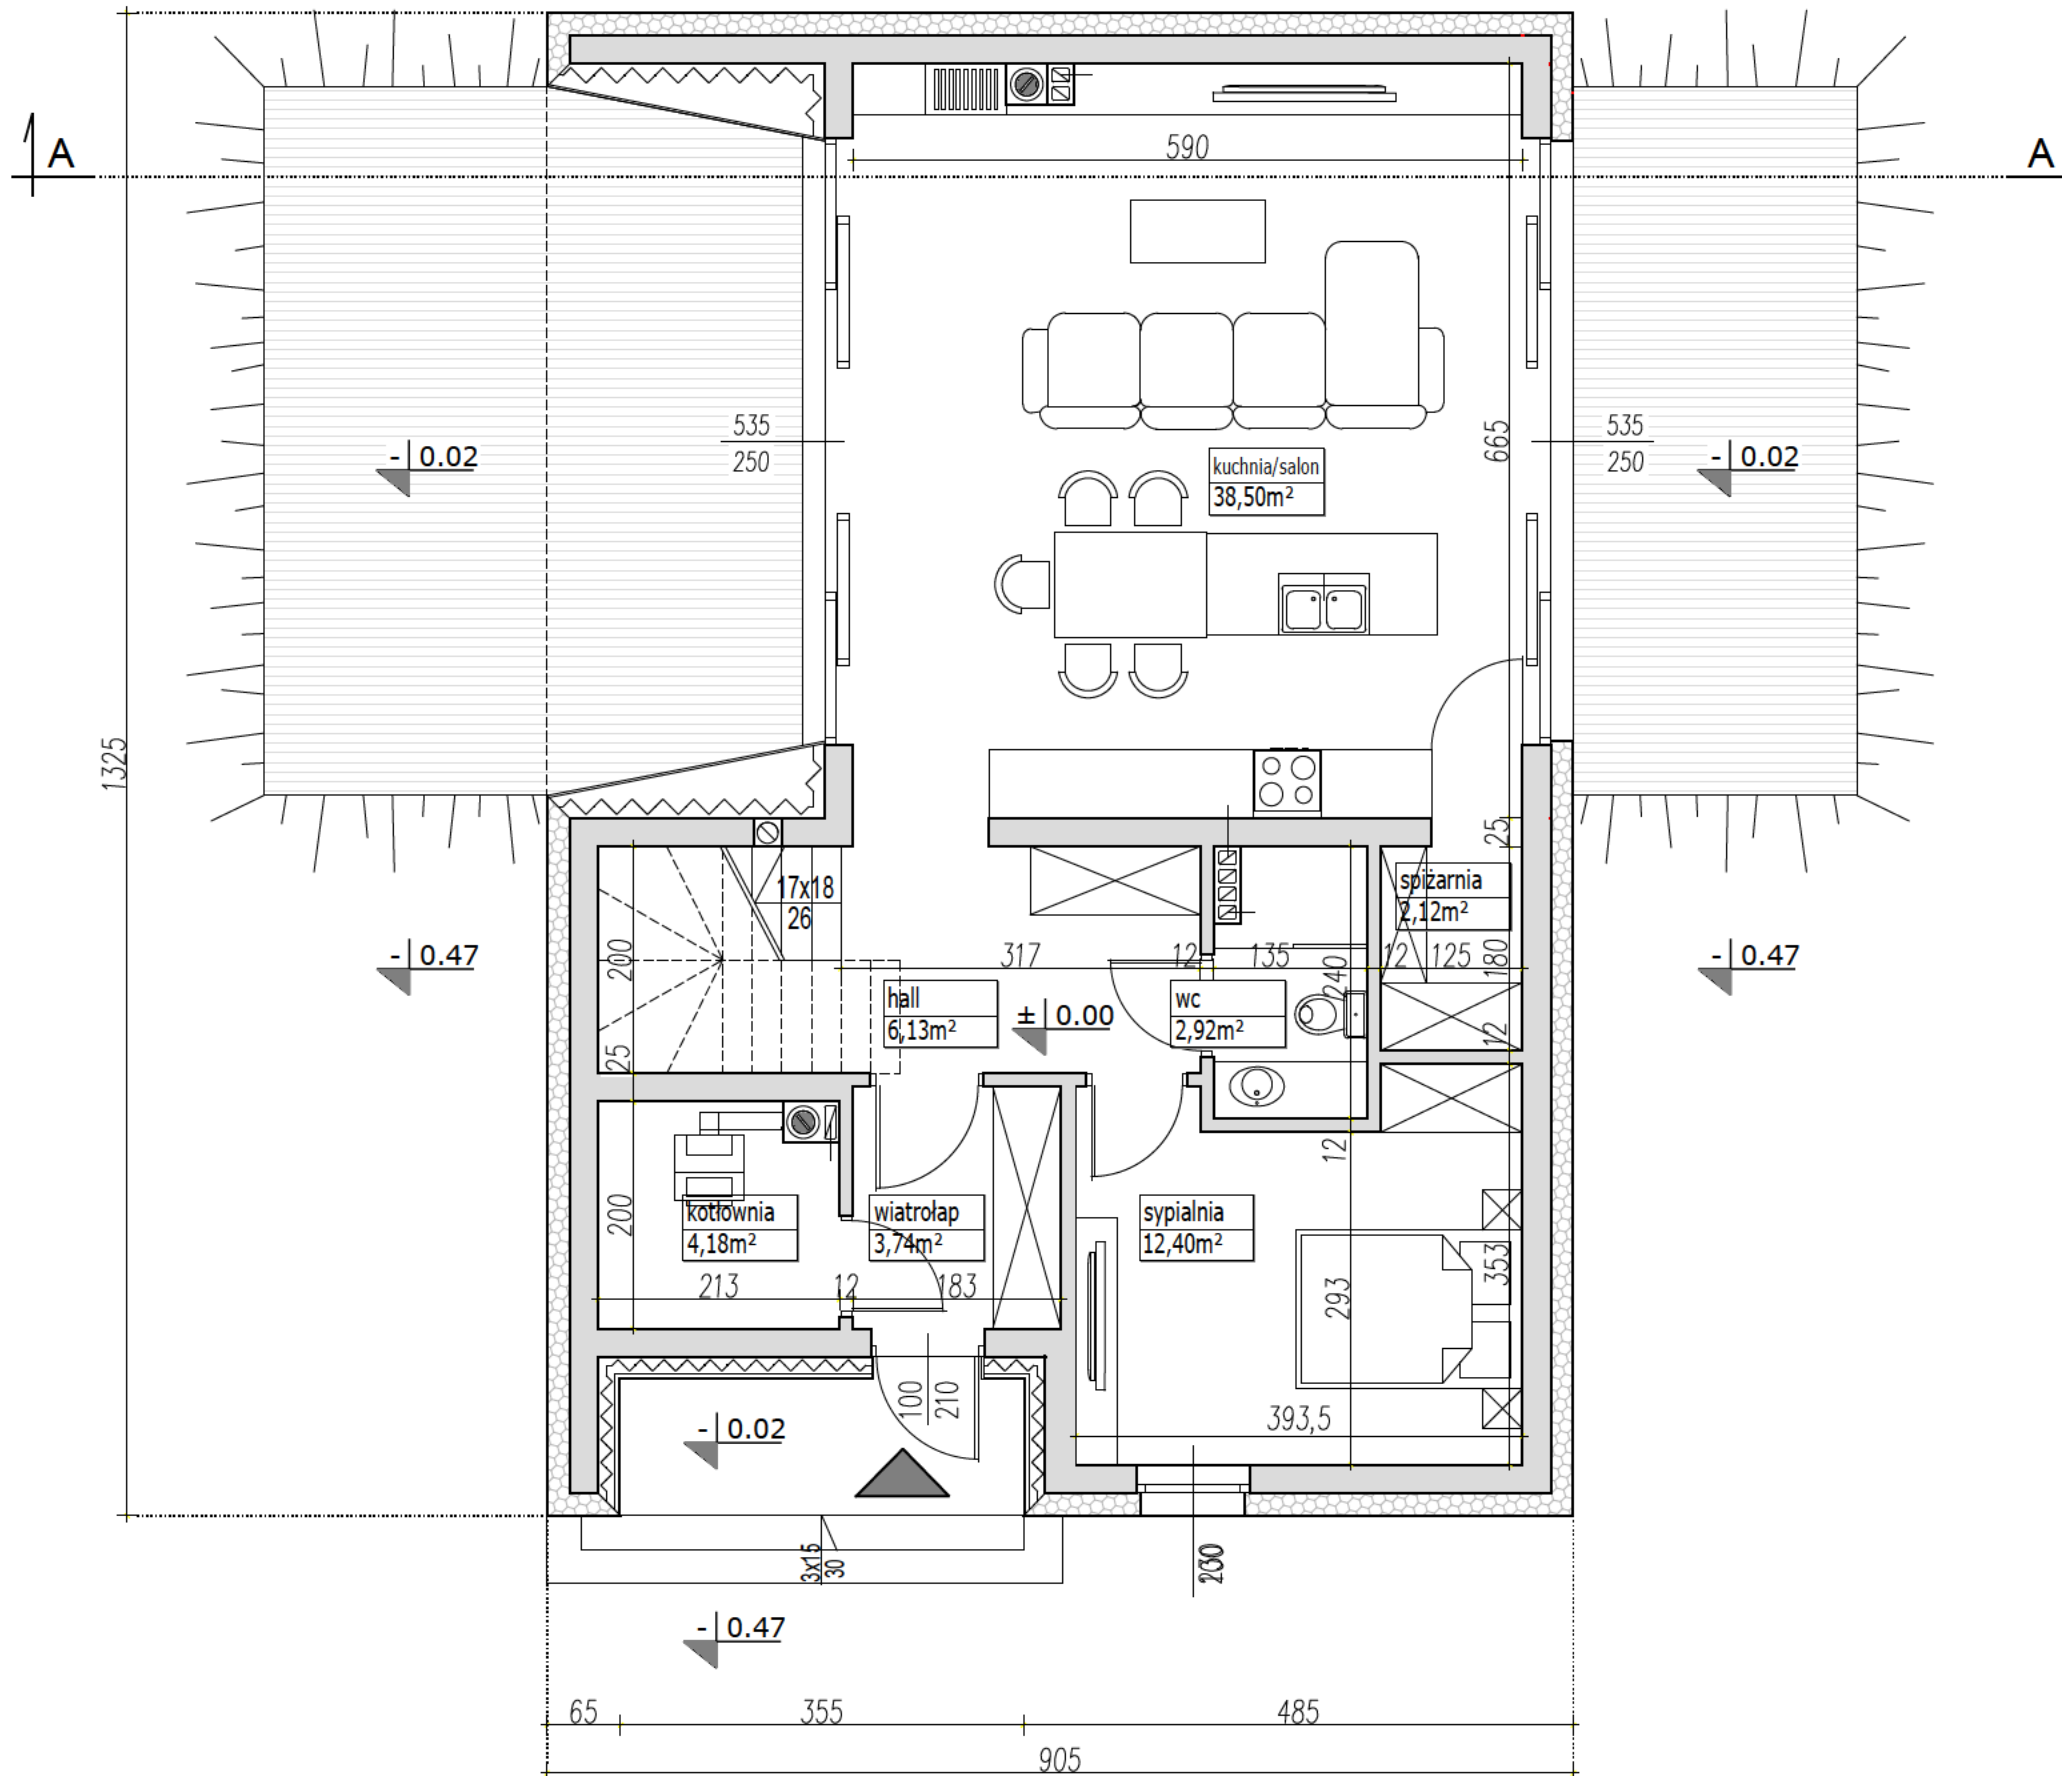

## UWAGA:

- PRZEDSTAWIONY RYSUNEK
- ma charakter OKAZOWY;
  - nie odwzorowuje pełnego zakresu rysunków dokumentacji technicznej;
  - swoim zakresem nie stanowi podstawy do uzyskania pozwolenia na budowę;

PRACOWNIA PROJEKTOWA




ul. Warszawska 9/16,  
15-062 Białystok,

gsm. 504 682 562  
tel. 85 652 55 54

|                |                   |
|----------------|-------------------|
| NAZWA PROJEKTU | <b>LETO</b>       |
| WERSJA         | LUSTRZANE ODBICIE |
| NAZWA RYSUNKU  | RZUT PARTERU      |

# EGZEMPLARZ OKAZOWY

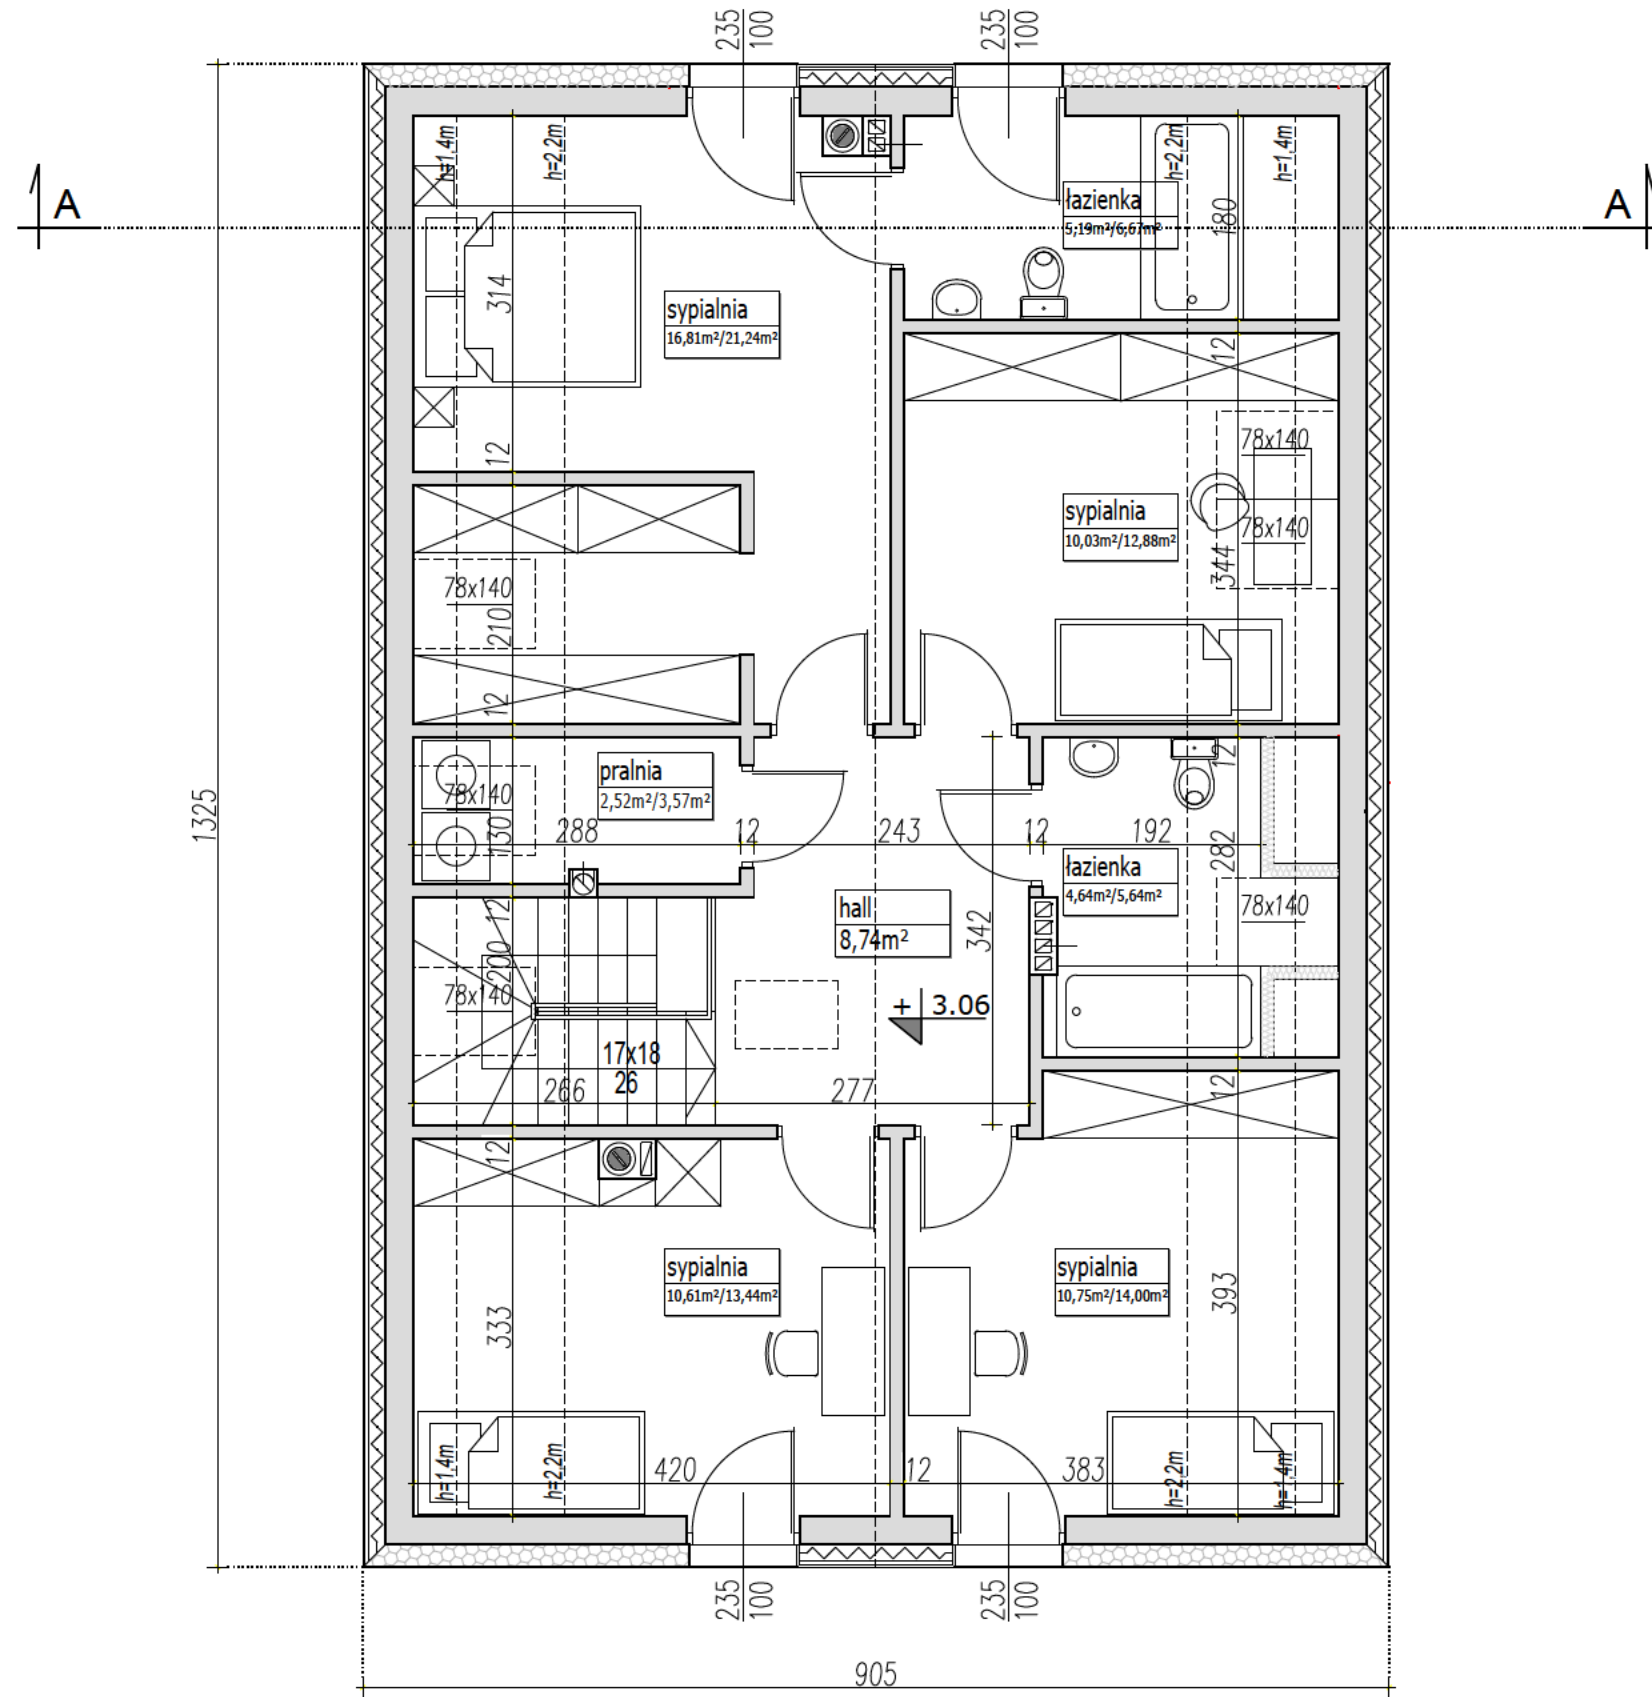

## PARAMETRY BUDYNKU PODDASZE

|                        |                      |
|------------------------|----------------------|
| POW. UŻYTKOWA PODDASZA | 69,29m <sup>2</sup>  |
| POWIERZCHNIA PODŁÓG    | 86,18m <sup>2</sup>  |
| POWIERZCHNIA CAŁKOWITA | 119,91m <sup>2</sup> |

sypialnia  
18,5m<sup>2</sup>/21.0m<sup>2</sup>

pow. użytkowa  
liczona:  
do h=1,4m - 0%  
h=1,4m - h=2,2m - 50%  
od 2,2m - 100%

pow. podłóg  
pow. netto

### UWAGA:

- PRZEDSTAWIONY RYSUNEK  
- ma charakter OKAZOWY;  
- nie odwzorowuje pełnego zakresu rysunków dokumentacji technicznej;  
- swoim zakresem nie stanowi podstawy do uzyskania pozwolenia na budowę;


PRACOWNIA PROJEKTOWA



ul. Warszawska 9, gsm. 504 682 562  
15-062 Białystok, tel. 85 652 55 54

|                |                   |
|----------------|-------------------|
| NAZWA PROJEKTU | <b>LETO</b>       |
| WERSJA         | LUSTRZANE ODBICIE |
| NAZWA RYSUNKU  | RZUT PODDASZA     |

# EGZEMPLARZ OKAZOWY

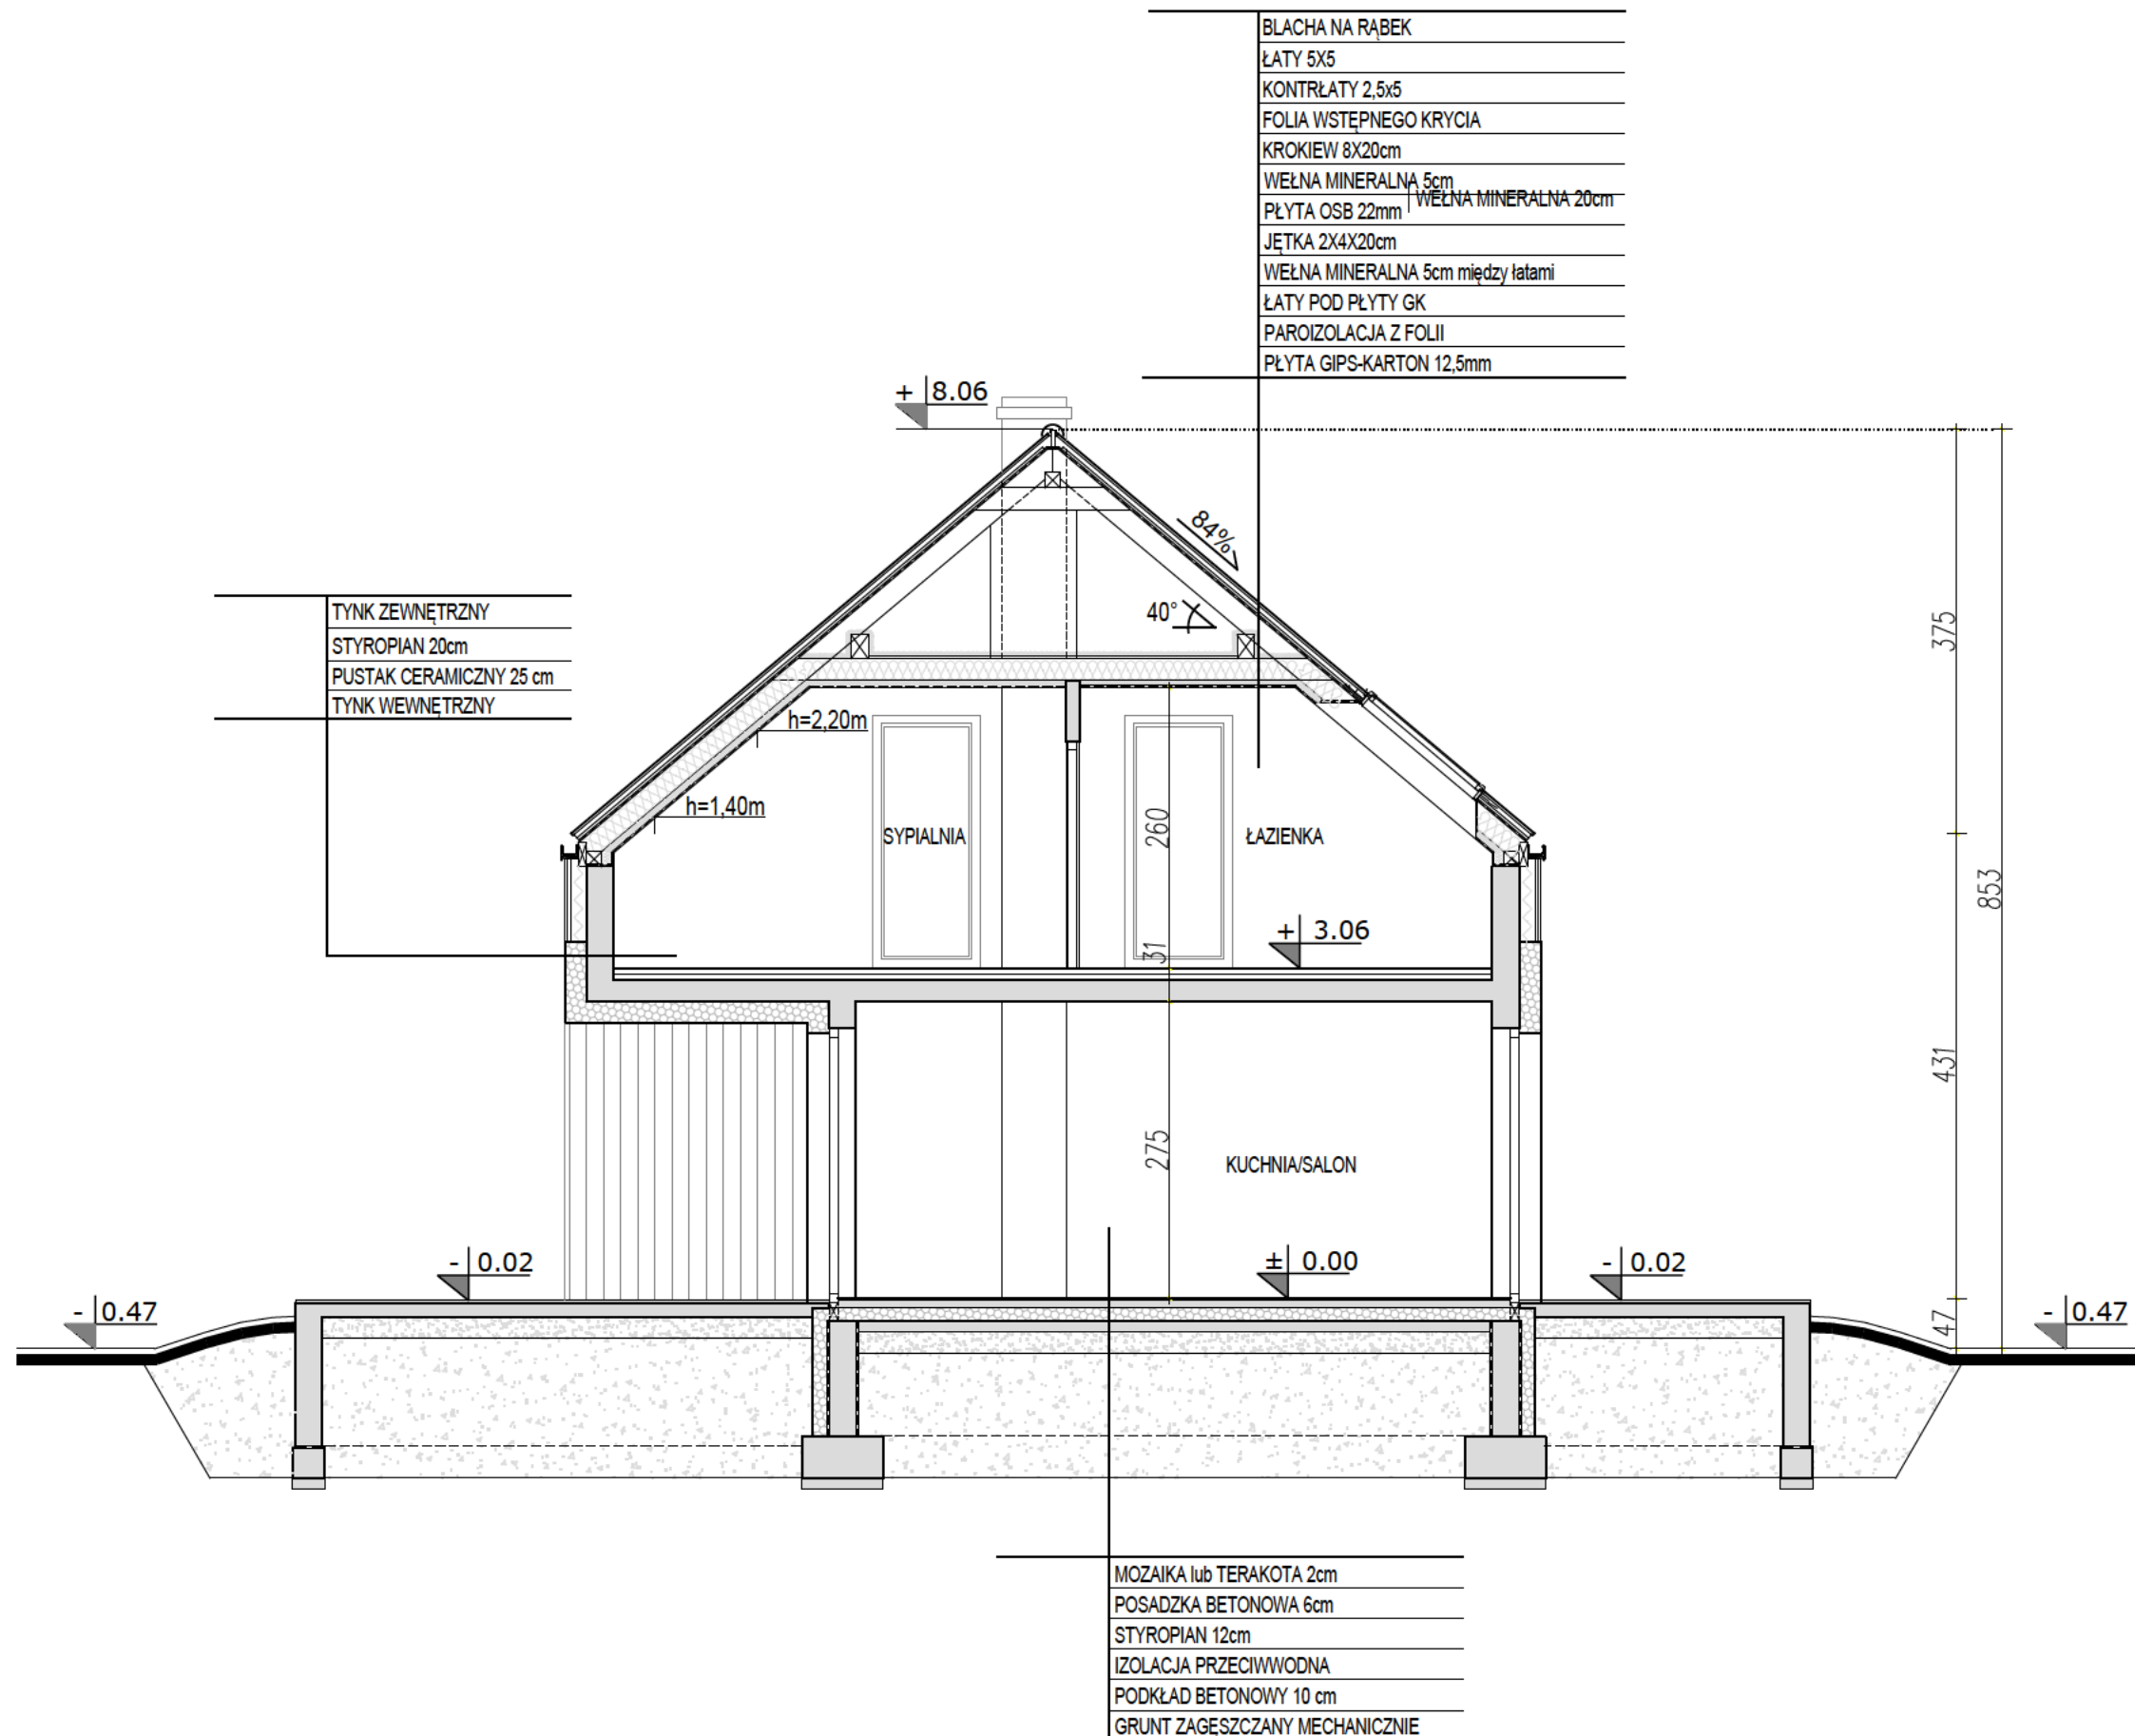

## UWAGA:

- PRZEDSTAWIONY RYSUNEK  
 - ma charakter OKAZOWY;  
 - nie odwzorowuje pełnego zakresu rysunków dokumentacji technicznej;  
 - swoim zakresem nie stanowi podstawy do uzyskania pozwolenia na budowę;

PRACOWNIA PROJEKTOWA



ul. Warszawska 9,  
 15-062 Białystok,

gsm. 504 682 562  
 tel. 85 652 55 54

|                |                   |
|----------------|-------------------|
| NAZWA PROJEKTU | <b>LETO</b>       |
| WERSJA         | LUSTRZANE ODBICIE |
| NAZWA RYSUNKU  | PRZEKRÓJ A-A      |