


EGZEMPLARZ OKAZOWY

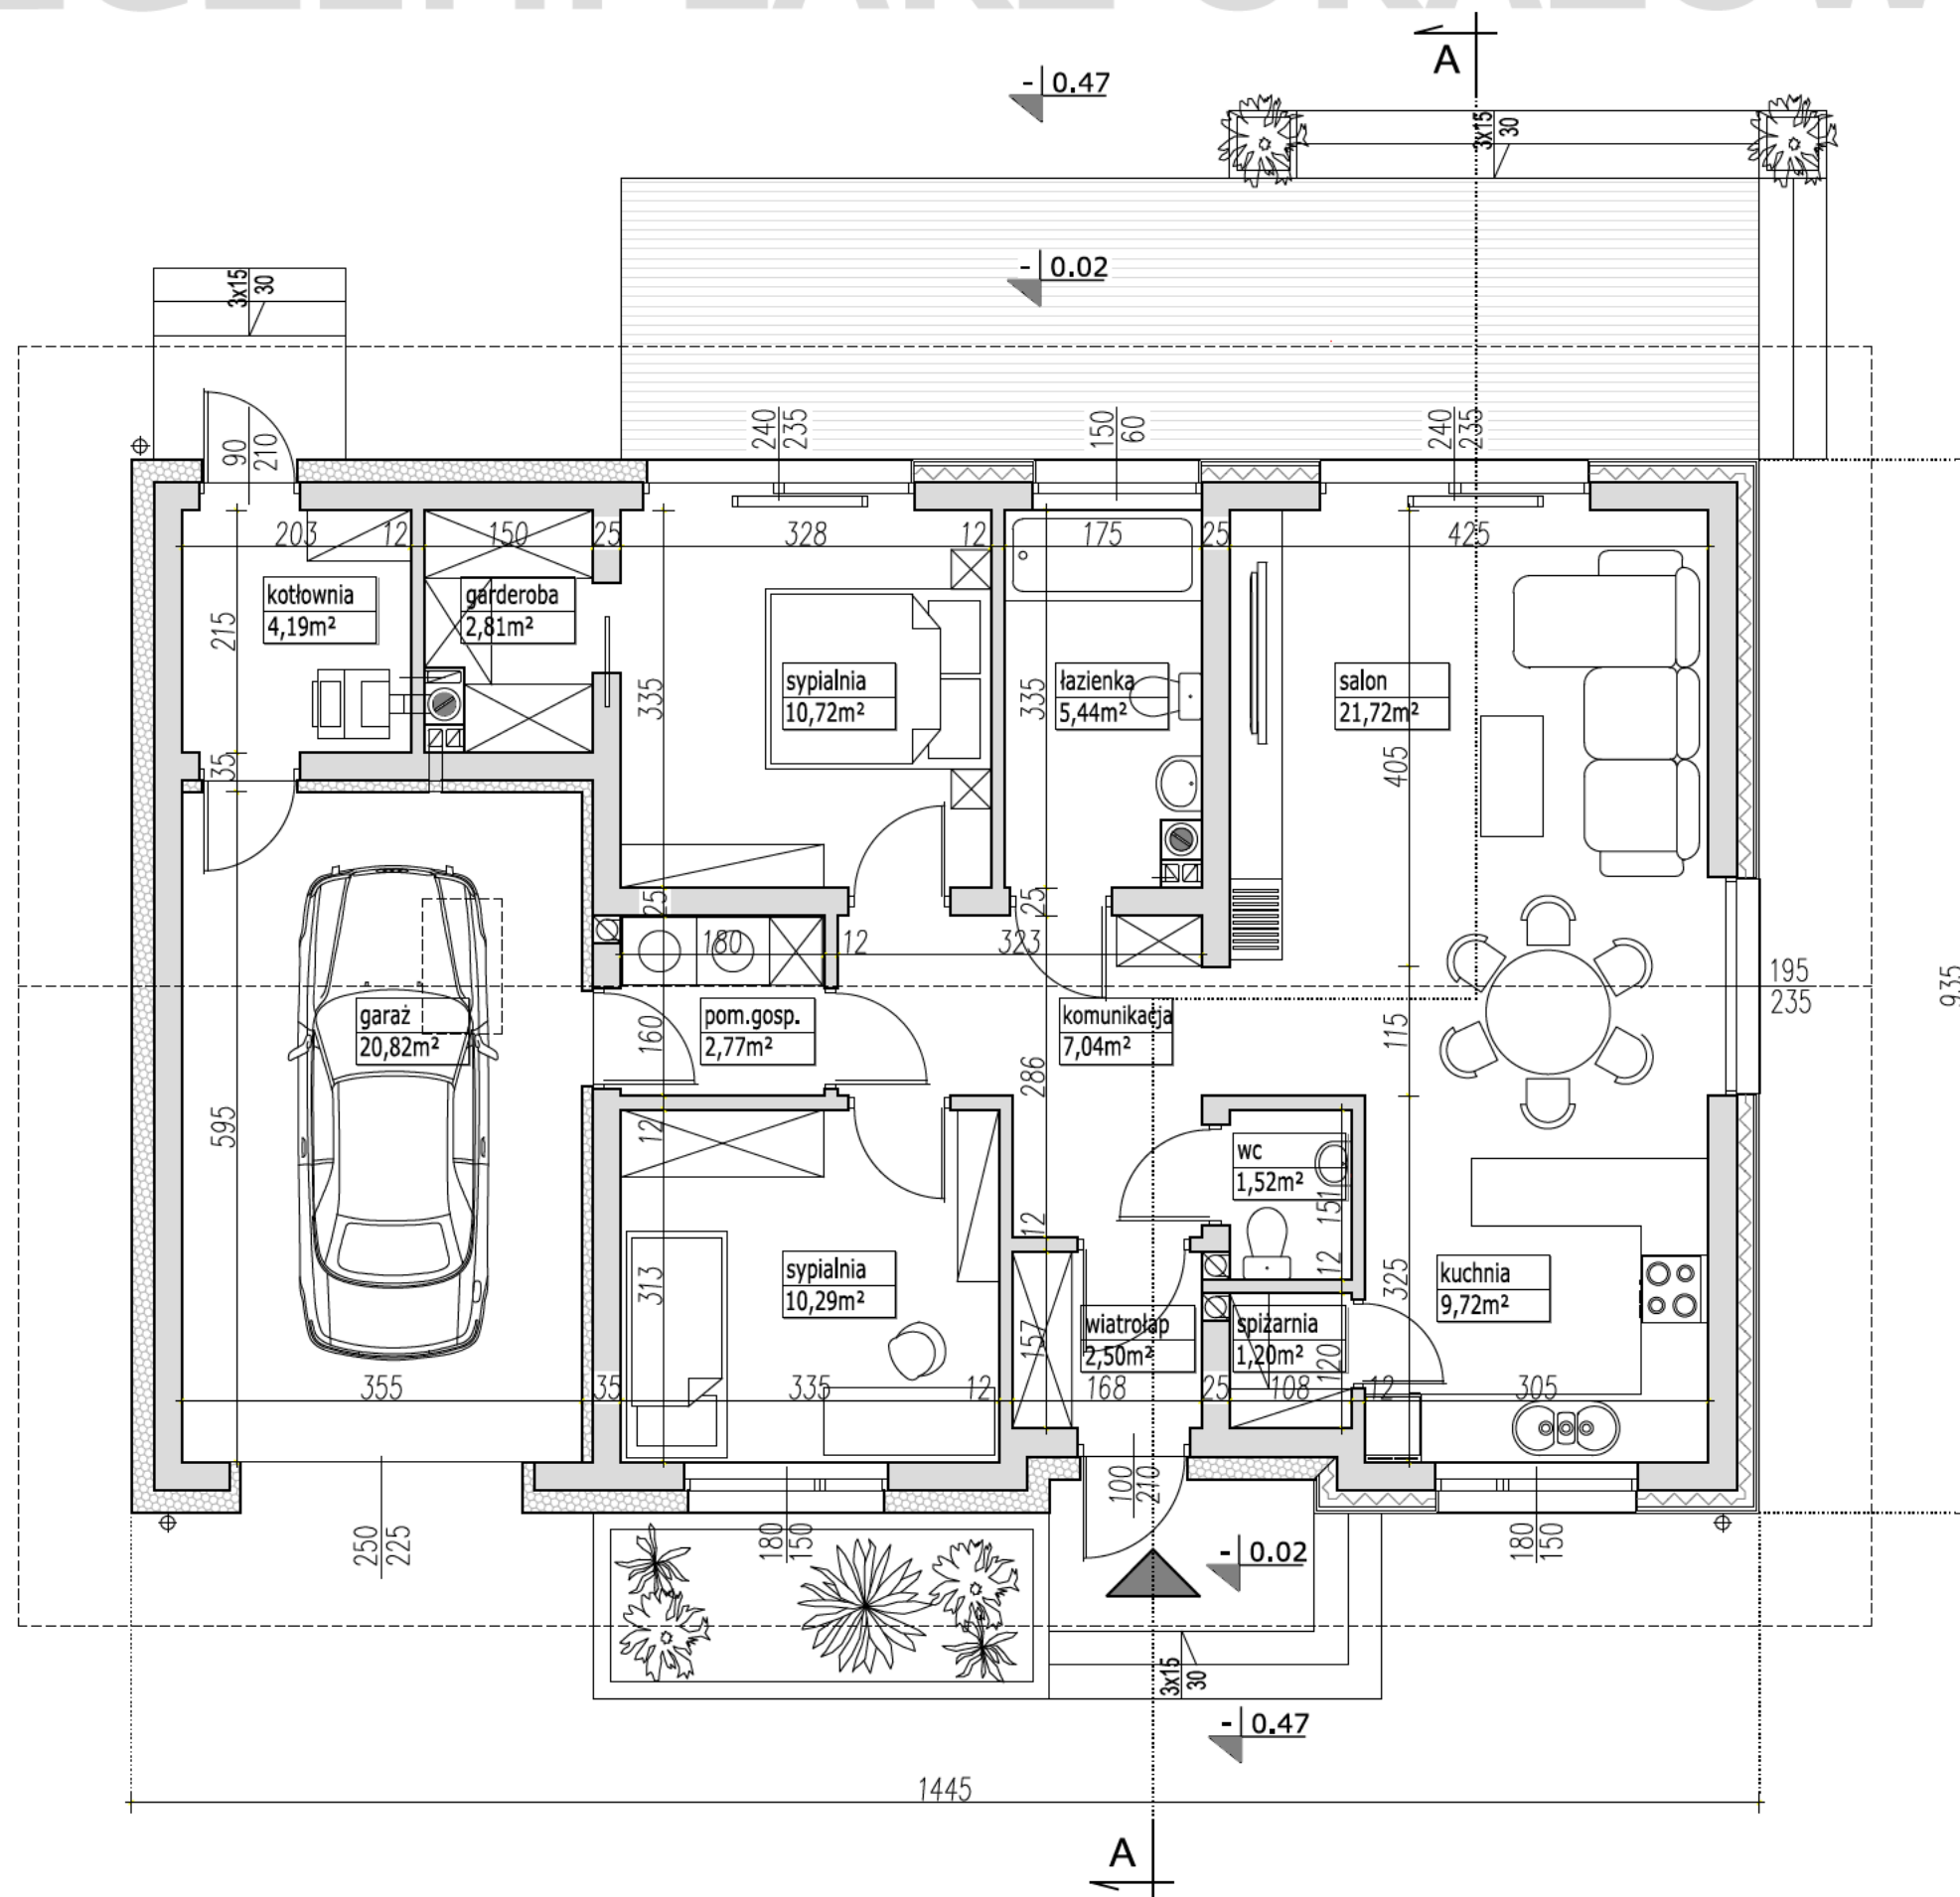

PARAMETRY BUDYNKU CAŁOŚĆ

POW. UŻYTKOWA DOMU	79,92m²
POWIERZCHNIA GARAŻU	20,82m²
POWIERZCHNIA NETTO	100,74m²
POWIERZCHNIA CAŁKOWITA	134,40m²
POWIERZCHNIA ZABUDOWY	134,40m²
KUBATURA	722m³

UWAGA:

- PRZEDSTAWIONY RYSUNEK
- ma charakter OKAZOWY;
 - nie odwzorowuje pełnego zakresu rysunków dokumentacji technicznej;
 - swoim zakresem nie stanowi podstawy do uzyskania pozwolenia na budowę;

PRACOWNIA PROJEKTOWA




ul. Warszawska 9/16,
15-062 Białystok,

gsm. 504 682 562
tel. 85 652 55 54

NAZWA PROJEKTU	GAJA 4
WERSJA	KATALOGOWA
NAZWA RYSUNKU	RZUT PARTERU

Przedstawiona okazowa wersja projektu katalogowego jest wyłącznie własnością PRACOWNI "ARCHETYP". Zgodnie z Ustawą o Prawie Autorskim i prawach Pokrewnych (Dz.U.Nr24, poz.83 z dn. 04.02.1994r), projekt chroniony jest prawami autorskimi. Powielanie niniejszego rysunku w całości lub we fragmencie, jego rozpowszechnianie, rozprowadzanie, bądź modyfikowanie, bez zgody autora projektu jest zabronione i grozi konsekwencjami prawnymi.

EGZEMPLARZ OKAZOWY

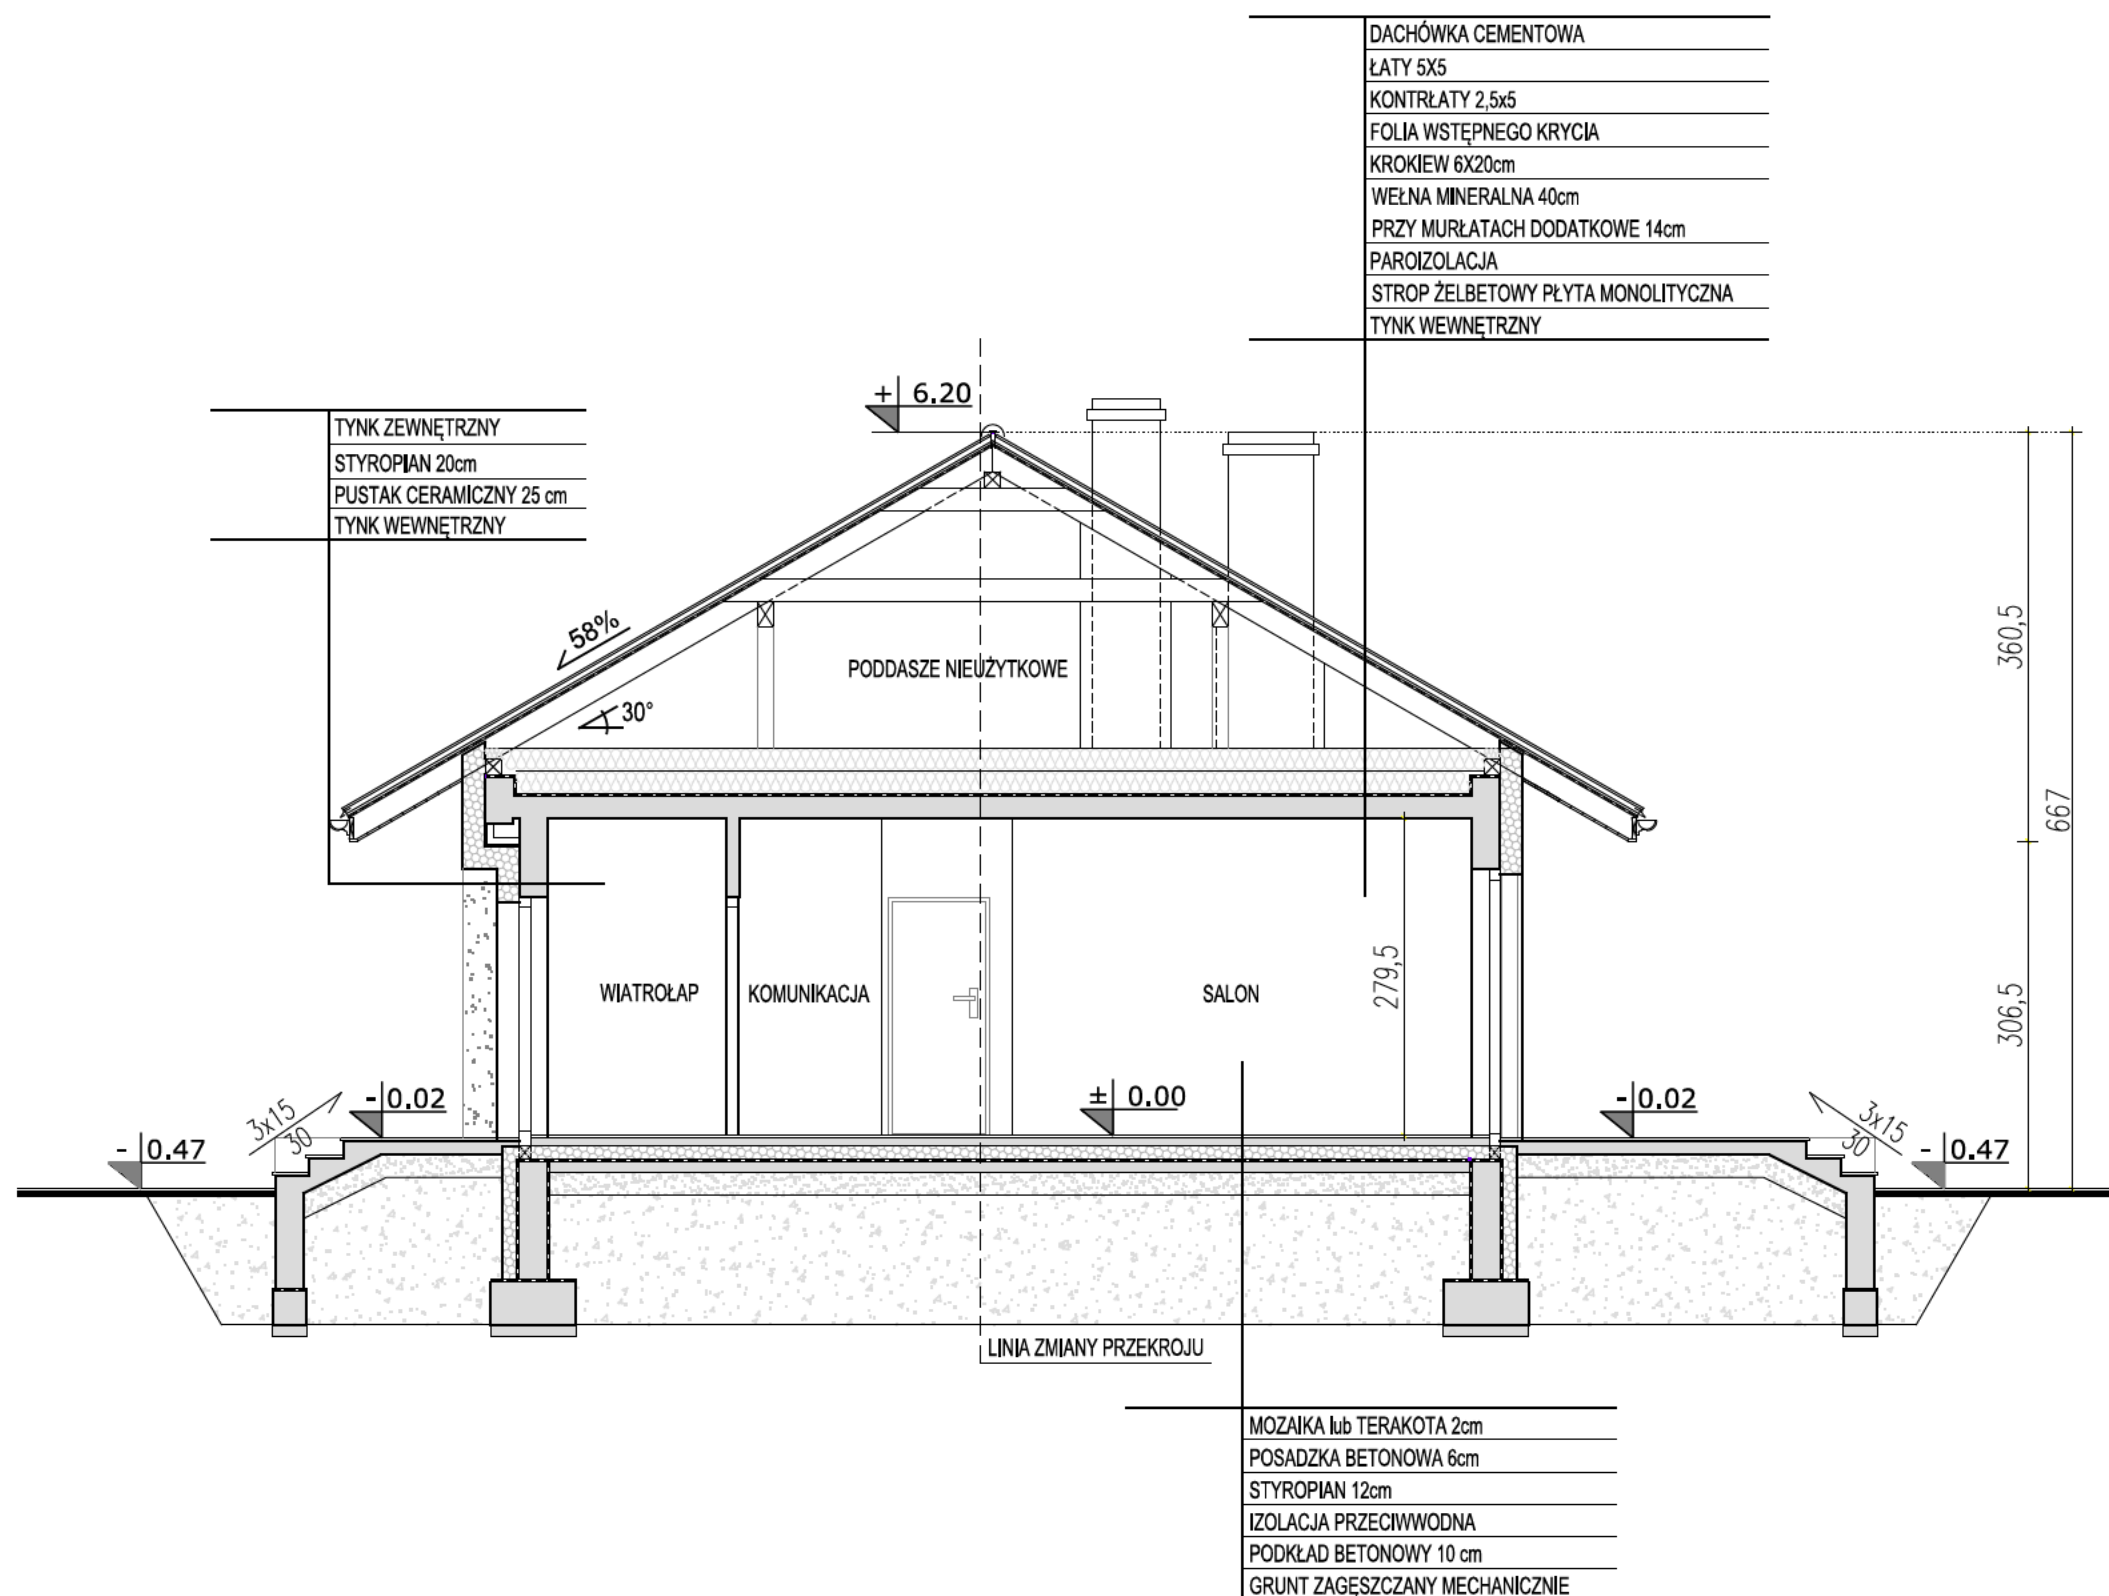

UWAGA:

- PRZEDSTAWIONY RYSUNEK
- ma charakter OKAZOWY;
 - nie odwzorowuje pełnego zakresu rysunków dokumentacji technicznej;
 - swoim zakresem nie stanowi podstawy do uzyskania pozwolenia na budowę;

PRACOWNIA PROJEKTOWA



www.archetyp.pl

ul. Warszawska 9,
15-062 Białystok,

gsm. 504 682 562
tel. 85 652 55 54


Przedstawiona okazowa wersja projektu katalogowego jest wyłącznie własnością PRACOWNI "ARCHETYP". Zgodnie z Ustawą o Prawie Autorskim i prawach Pokrewnych (Dz.U.Nr24, poz.83 z dn. 04.02.1994r), projekt chroniony jest prawami autorskimi. Powielanie niniejszego rysunku w całości lub we fragmencie, jego rozpowszechnianie, rozprowadzanie, bądź modyfikowanie, bez zgody autora projektu jest zabronione i grozi konsekwencjami prawnymi.

NAZWA PROJEKTU	GAJA 4
WERSJA	KATALOGOWA
NAZWA RYSUNKU	PRZĘKRÓJ A-A

GAJA 4

LUSTRZANE ODBICIE

EGZEMPLARZ OKAZOWY

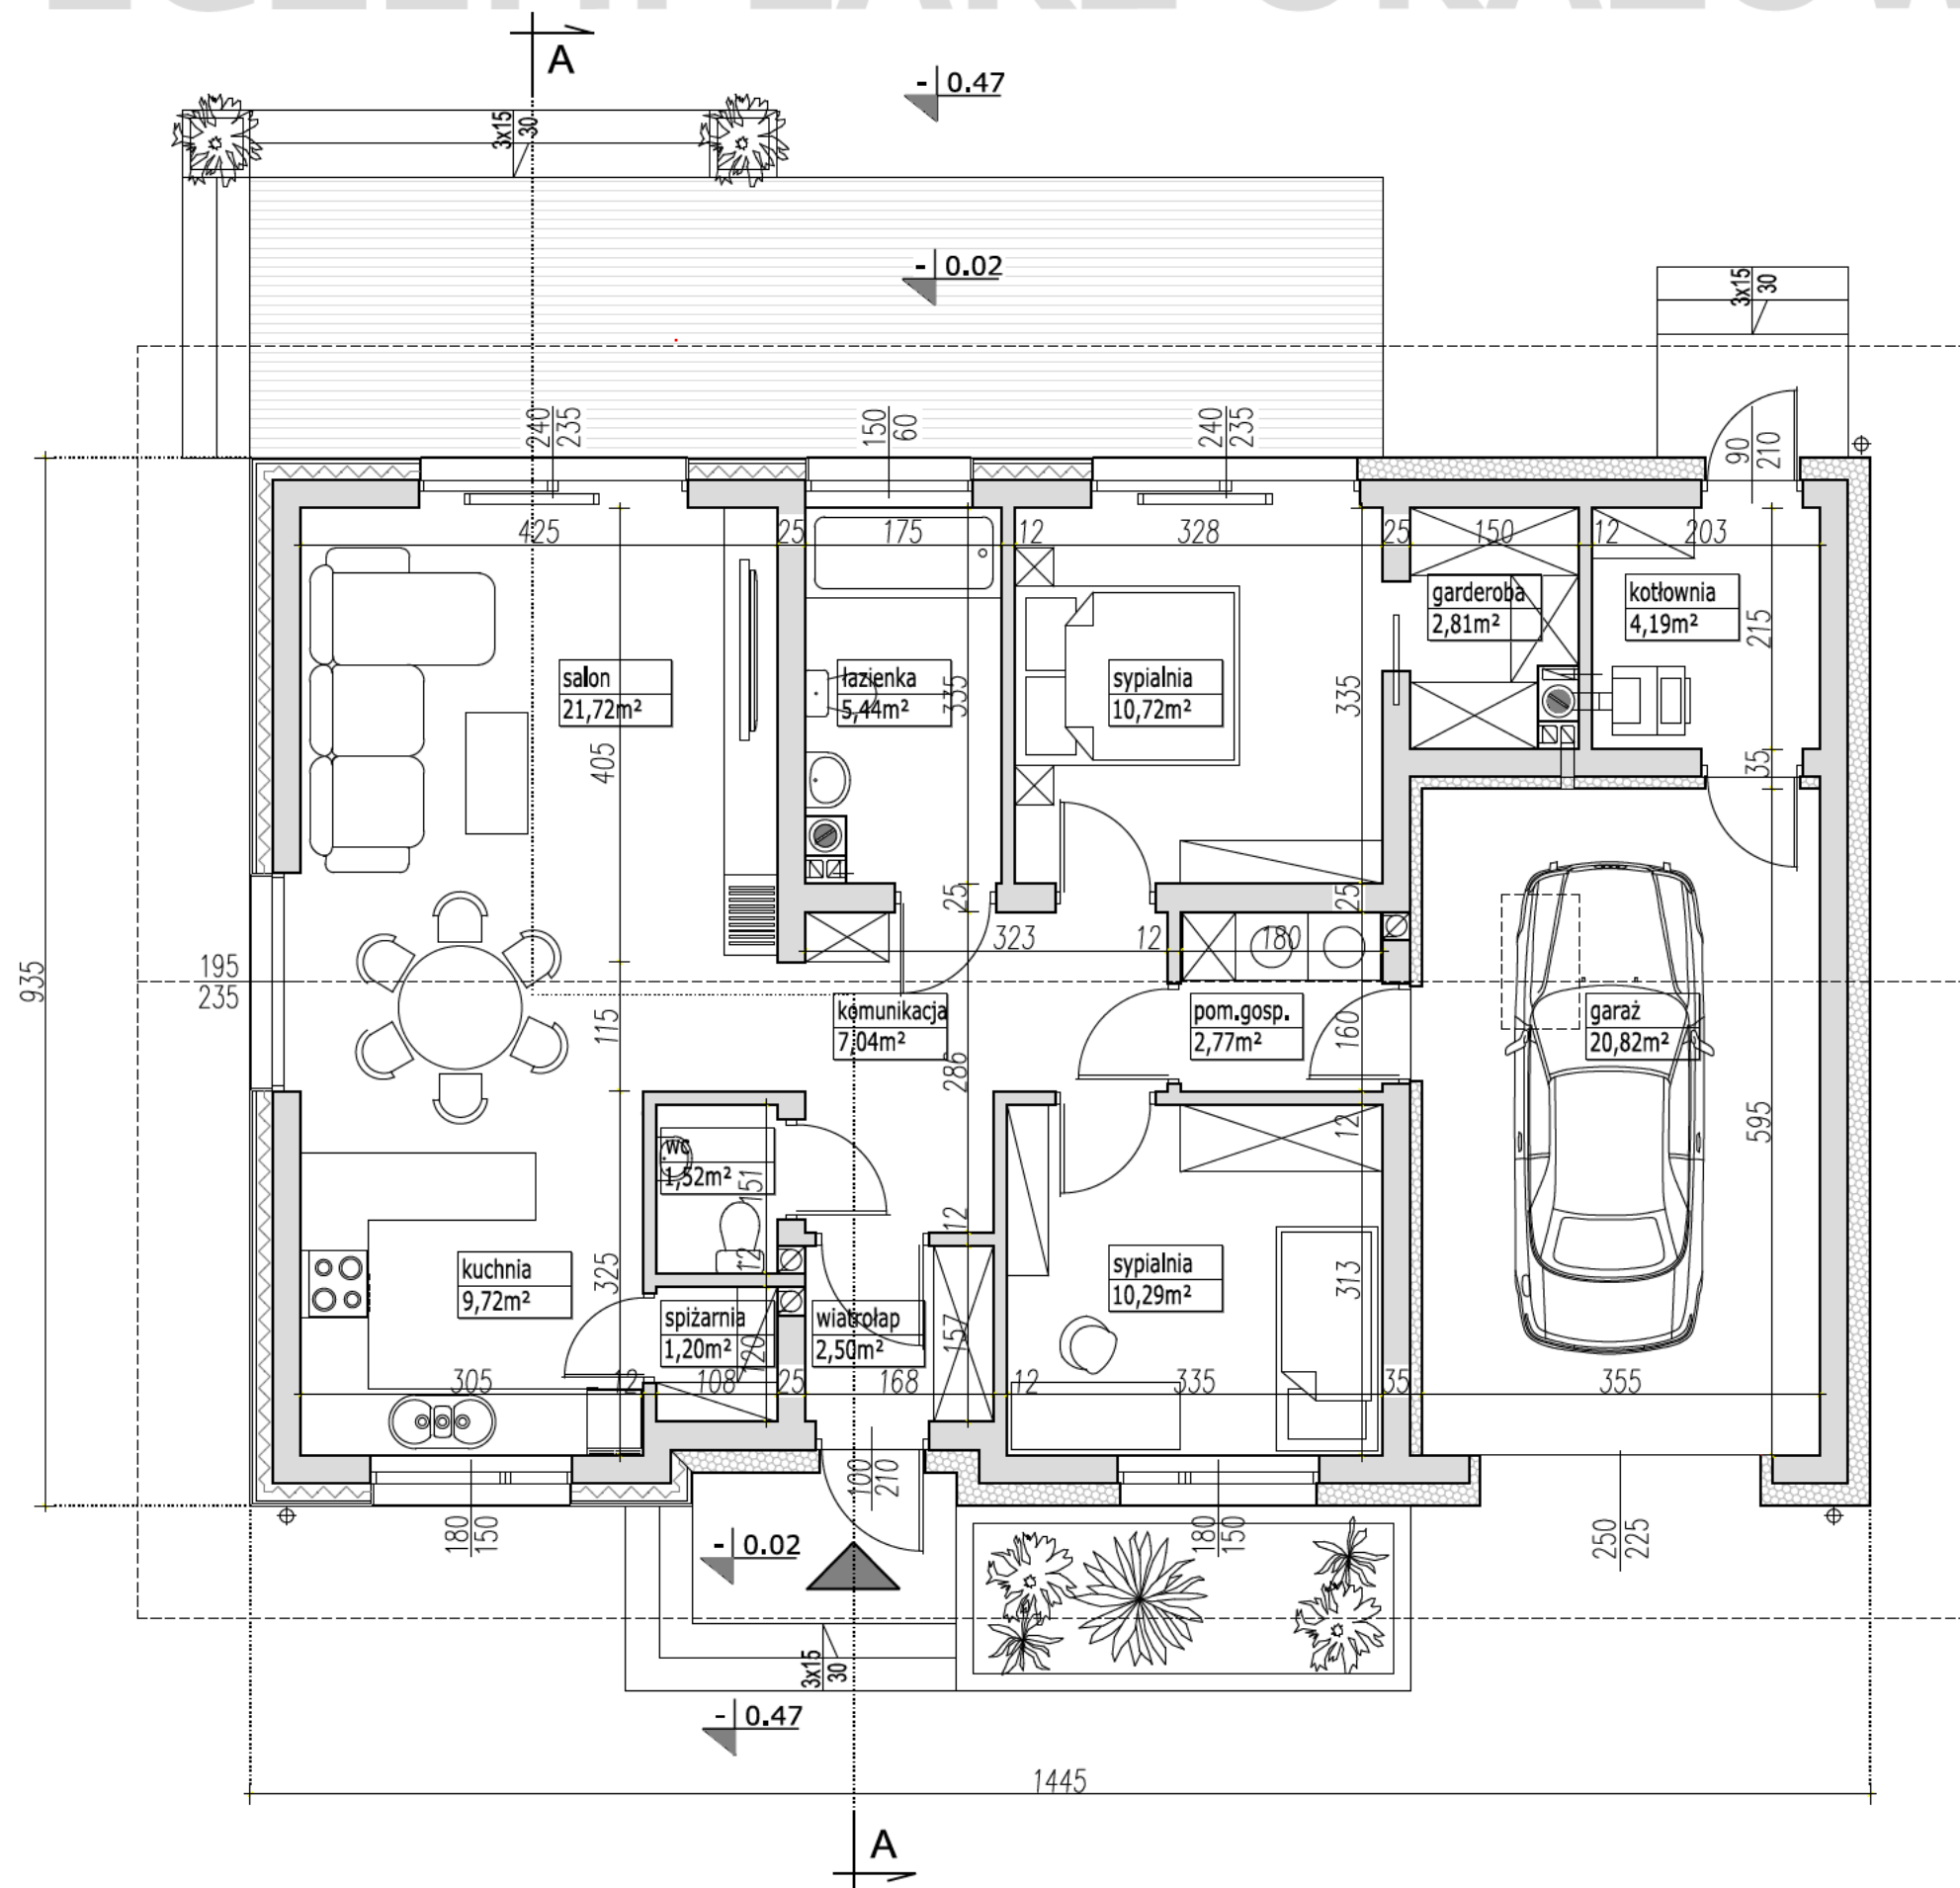

PARAMETRY BUDYNKU	
CAŁOŚĆ	
POW. UŻYTKOWA DOMU	79,92m ²
POWIERZCHNIA GARAŻU	20,82m ²
POWIERZCHNIA NETTO	100,74m ²
POWIERZCHNIA CAŁKOWITA	134,40m ²
POWIERZCHNIA ZABUDOWY	134,40m ²
KUBATURA	722m ³

UWAGA:

- PRZEDSTAWIONY RYSUNEK
- ma charakter OKAZOWY;
 - nie odwzorowuje pełnego zakresu rysunków dokumentacji technicznej;
 - swoim zakresem nie stanowi podstawy do uzyskania pozwolenia na budowę;

PRACOWNIA PROJEKTOWA



ul. Warszawska 9/16,
15-062 Białystok,

gsm. 504 682 562
tel. 85 652 55 54

NAZWA PROJEKTU	GAJA 4
WERSJA	LUSTRZANE ODBICIE
NAZWA RYSUNKU	RZUT PARTERU

Przedstawiona okazowa wersja projektu katalogowego jest wyłącznie własnością PRACOWNI "ARCHETYP". Zgodnie z Ustawą o Prawie Autorskim i prawach Pokrewnych (Dz.U.Nr24, poz.83 z dn. 04.02.1994r), projekt chroniony jest prawami autorskimi. Powielanie niniejszego rysunku w całości lub we fragmencie, jego rozpowszechnianie, rozprowadzanie, bądź modyfikowanie, bez zgody autora projektu jest zabronione i grozi konsekwencjami prawnymi.

The diagram is a detailed architectural cross-section of a single-story house. The roof is gabled with a 58% pitch. The interior shows a living area (SALON) with a fireplace, a hallway (KOMUNIKACJA), and a windbreak (WIATROŁAP). The floor is at ± 0.00. The roof ridge is at + 6.20. The exterior ground level is at - 0.47. The diagram includes various construction details and material specifications.

Roof Construction (Top Left):

- DACHÓWKA CEMENTOWA
- ŁĄTY 5X5
- KONTRŁĄTY 2,5x5
- FOLIA WSTĘPNEGO KRYCIA
- KROKIEW 6X20cm
- WEŁNA MINERALNA 40cm
- PRZY MURŁATACH DODATKOWE 14cm
- PAROIZOLACJA
- STROP ŻELBETOWY PŁYTA MONOLITYCZNA
- TYNK WEWNĘTRZNY

Wall Construction (Top Right):

- TYNK ZEWNĘTRZNY
- STYROPIAN 20cm
- PUSTAK CERAMICZNY 25 cm
- TYNK WEWNĘTRZNY

Floor Construction (Bottom):

- MOZAIKA lub TERAKOTA 2cm
- POSADZKA BETONOWA 6cm
- STYROPIAN 12cm
- IZOLACJA PRZECIWWODNA
- PODKŁAD BETONOWY 10 cm
- GRUNT ZAGĘSZCZANY MECHANICZNIE

Other Details:

- PODDASZE NIEUŻYTKOWE (Unfinished attic)
- WIATROŁAP (Windbreak)
- LIPIA ZMIANY PRZEKROJU (Line of section change)
- Dimensions: 667 (total height), 306,5 (height to roof ridge), 279,5 (height to floor level).
- Angles: 30°, 58%.
- Levels: + 6.20, ± 0.00, - 0.02, - 0.47.

PRZEDSTAWIONY RYSUNEK

- ma charakter OKAZOWY;
- nie odwzorowuje pełnego zakresu rysunków dokumentacji technicznej;
- swoim zakresem nie stanowi podstawy do uzyskania pozwolenia na budowę;



ARCHETYP
www.archetyp.pl

gsm. 504 682 562
tel. 85 652 55 54

NAZWA PROJEKTU	GAJA 4
WERSJA	LUSTRZANE ODBICIE
NAZWA RYSUNKU	RZUT PARTERU

Przedstawiona okazowa wersja projektu katalogowego jest wyłącznie własnością PRACOWNI "ARCHETYP". Zgodnie z Ustawą o Prawie Autorskim i prawach Pokrewnych (Dz.U.Nr24, poz.83 z dn. 04.02.1994r), projekt chroniony jest prawami autorskimi. Powielanie niniejszego rysunku w całości lub we fragmencie, jego rozpowszechnianie, rozprowadzanie, bądź modyfikowanie, bez zgody autora projektu jest zabronione i grozi konsekwencjami prawnymi.