


EGZEMPLARZ OKAZOWY

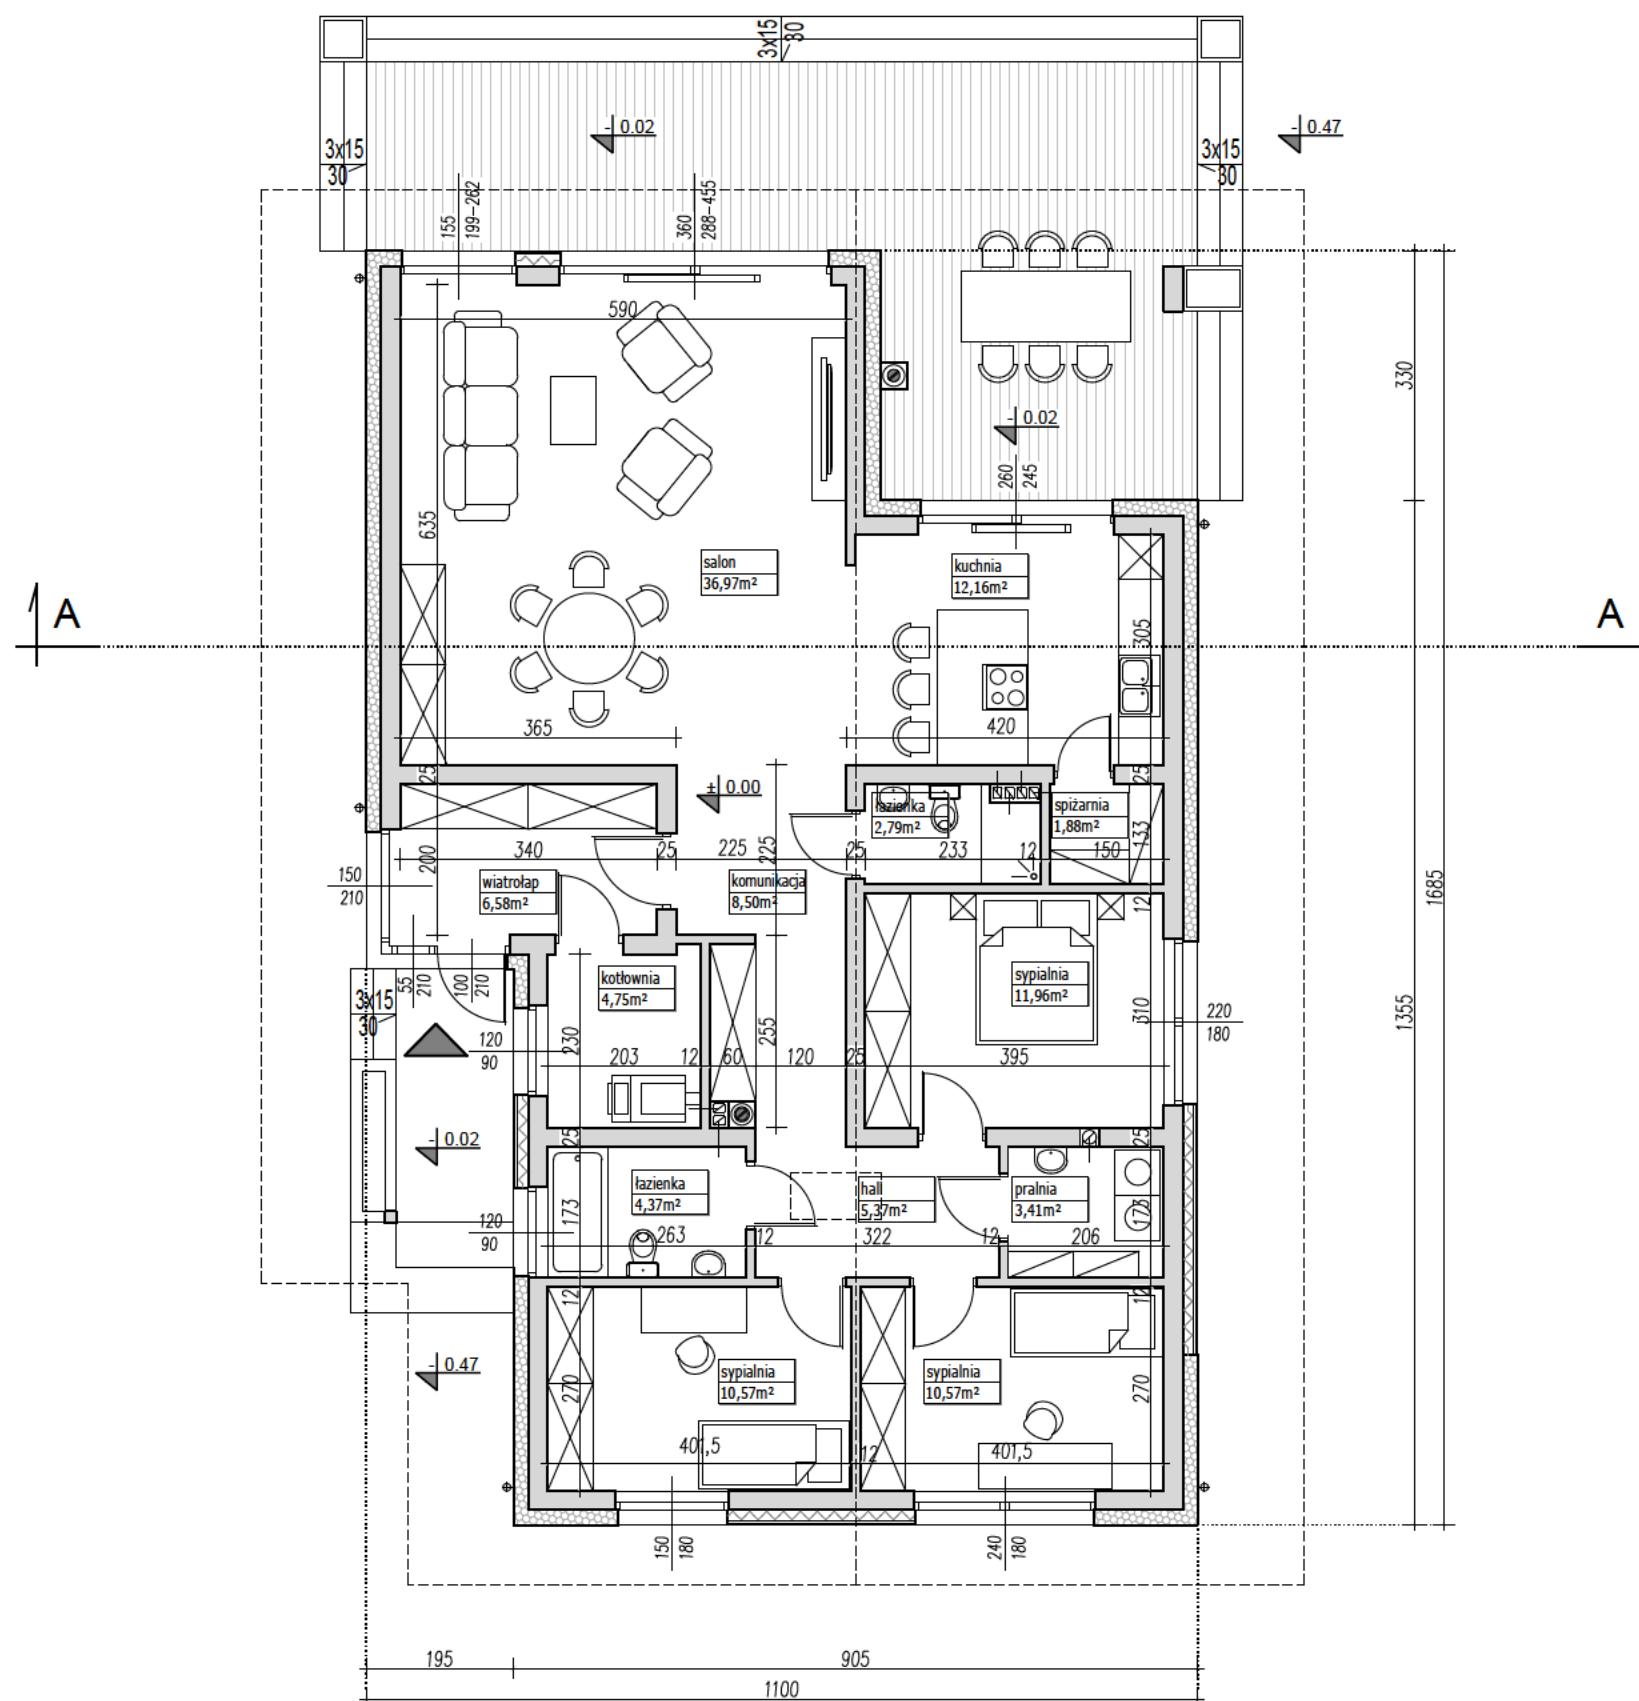

PARAMETRY BUDYNKU	
CAŁOŚĆ	
POW. UŻYTKOWA DOMU	119,88m²
POWIERZCHNIA CAŁKOWITA	157,16m²
POWIERZCHNIA ZABUDOWY	157,16m²
KUBATURA	815m³

UWAGA:

- PRZEDSTAWIONY RYSUNEK
- ma charakter OKAZOWY;
 - nie odwzorowuje pełnego zakresu rysunków dokumentacji technicznej;
 - swoim zakresem nie stanowi podstawy do uzyskania pozwolenia na budowę;


PRACOWNIA PROJEKTOWA



ul. Warszawska 9, 15-062 Białystok, gsm. 504 682 562, tel. 85 652 55 54

NAZWA PROJEKTU	ARON
WERSJA	KATALOGOWA
NAZWA RYSUNKU	RZUT PARTERU

EGZEMPLARZ OKAZOWY

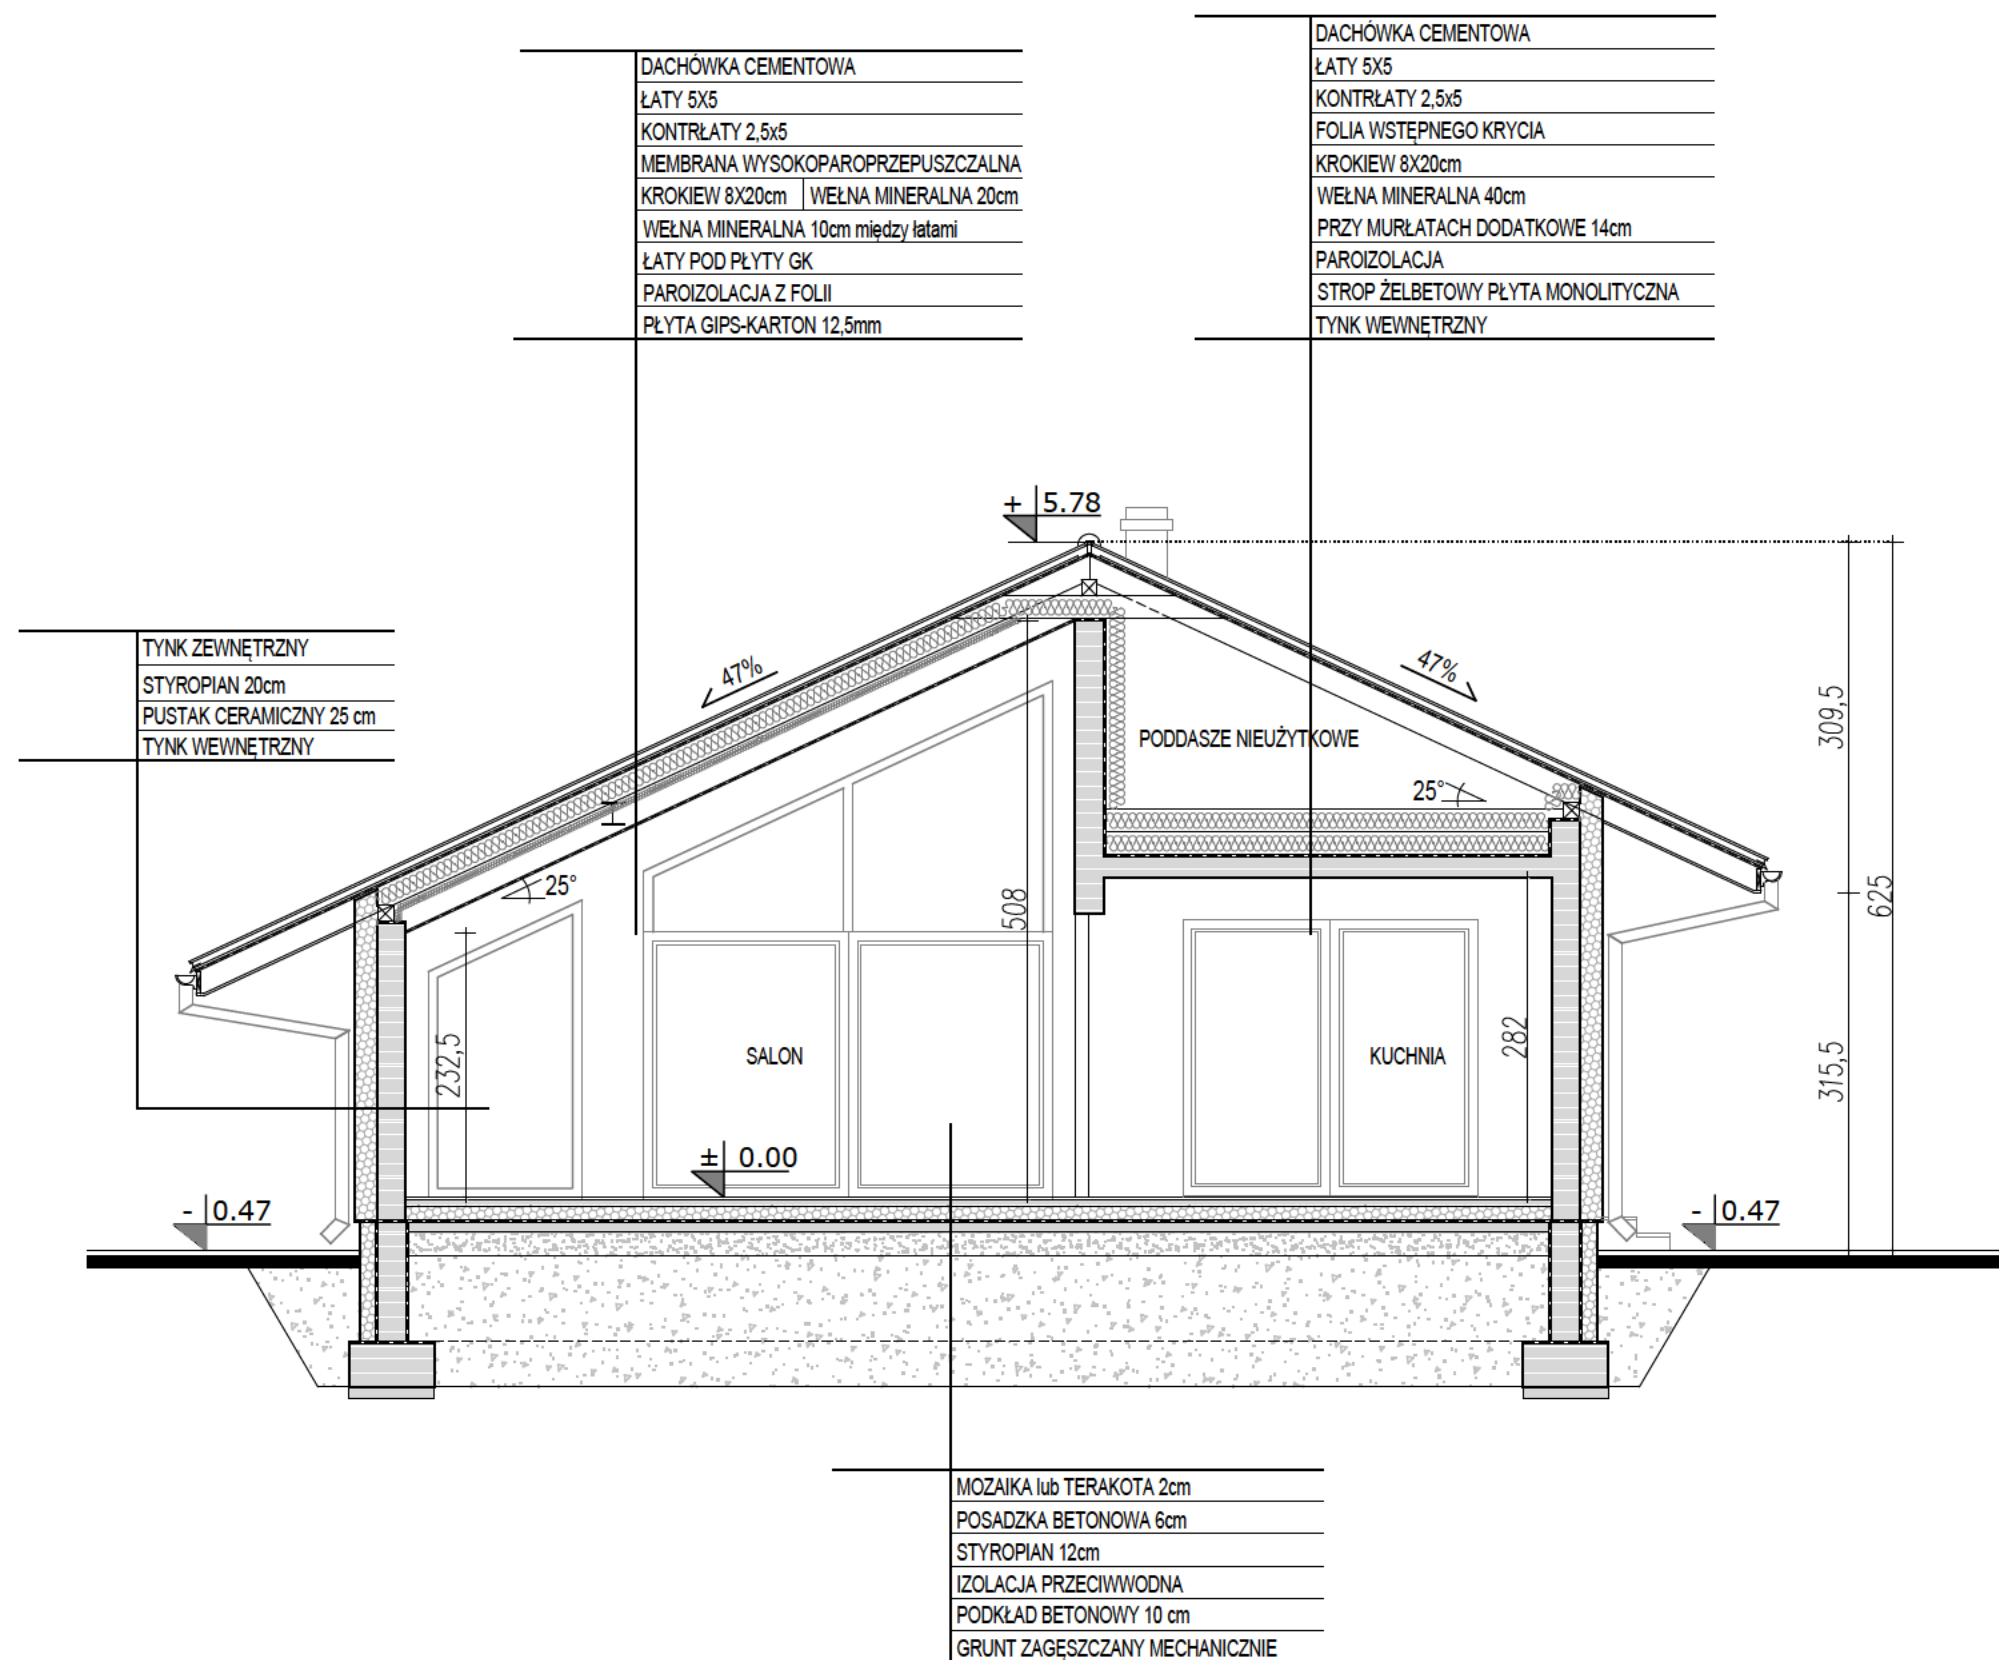

UWAGA:

- PRZEDSTAWIONY RYSUNEK
- ma charakter OKAZOWY;
 - nie odwzorowuje pełnego zakresu rysunków dokumentacji technicznej;
 - swoim zakresem nie stanowi podstawy do uzyskania pozwolenia na budowę;

PRACOWNIA PROJEKTOWA



ul. Warszawska 9,
15-062 Białystok,


gsm. 504 682 562
tel. 85 652 55 54

NAZWA PROJEKTU	ARON
WERSJA	KATALOGOWA
NAZWA RYSUNKU	PRZĘKRÓJ A-A

ARON

LUSTRZANE ODBICIE

EGZEMPLARZ OKAZOWY

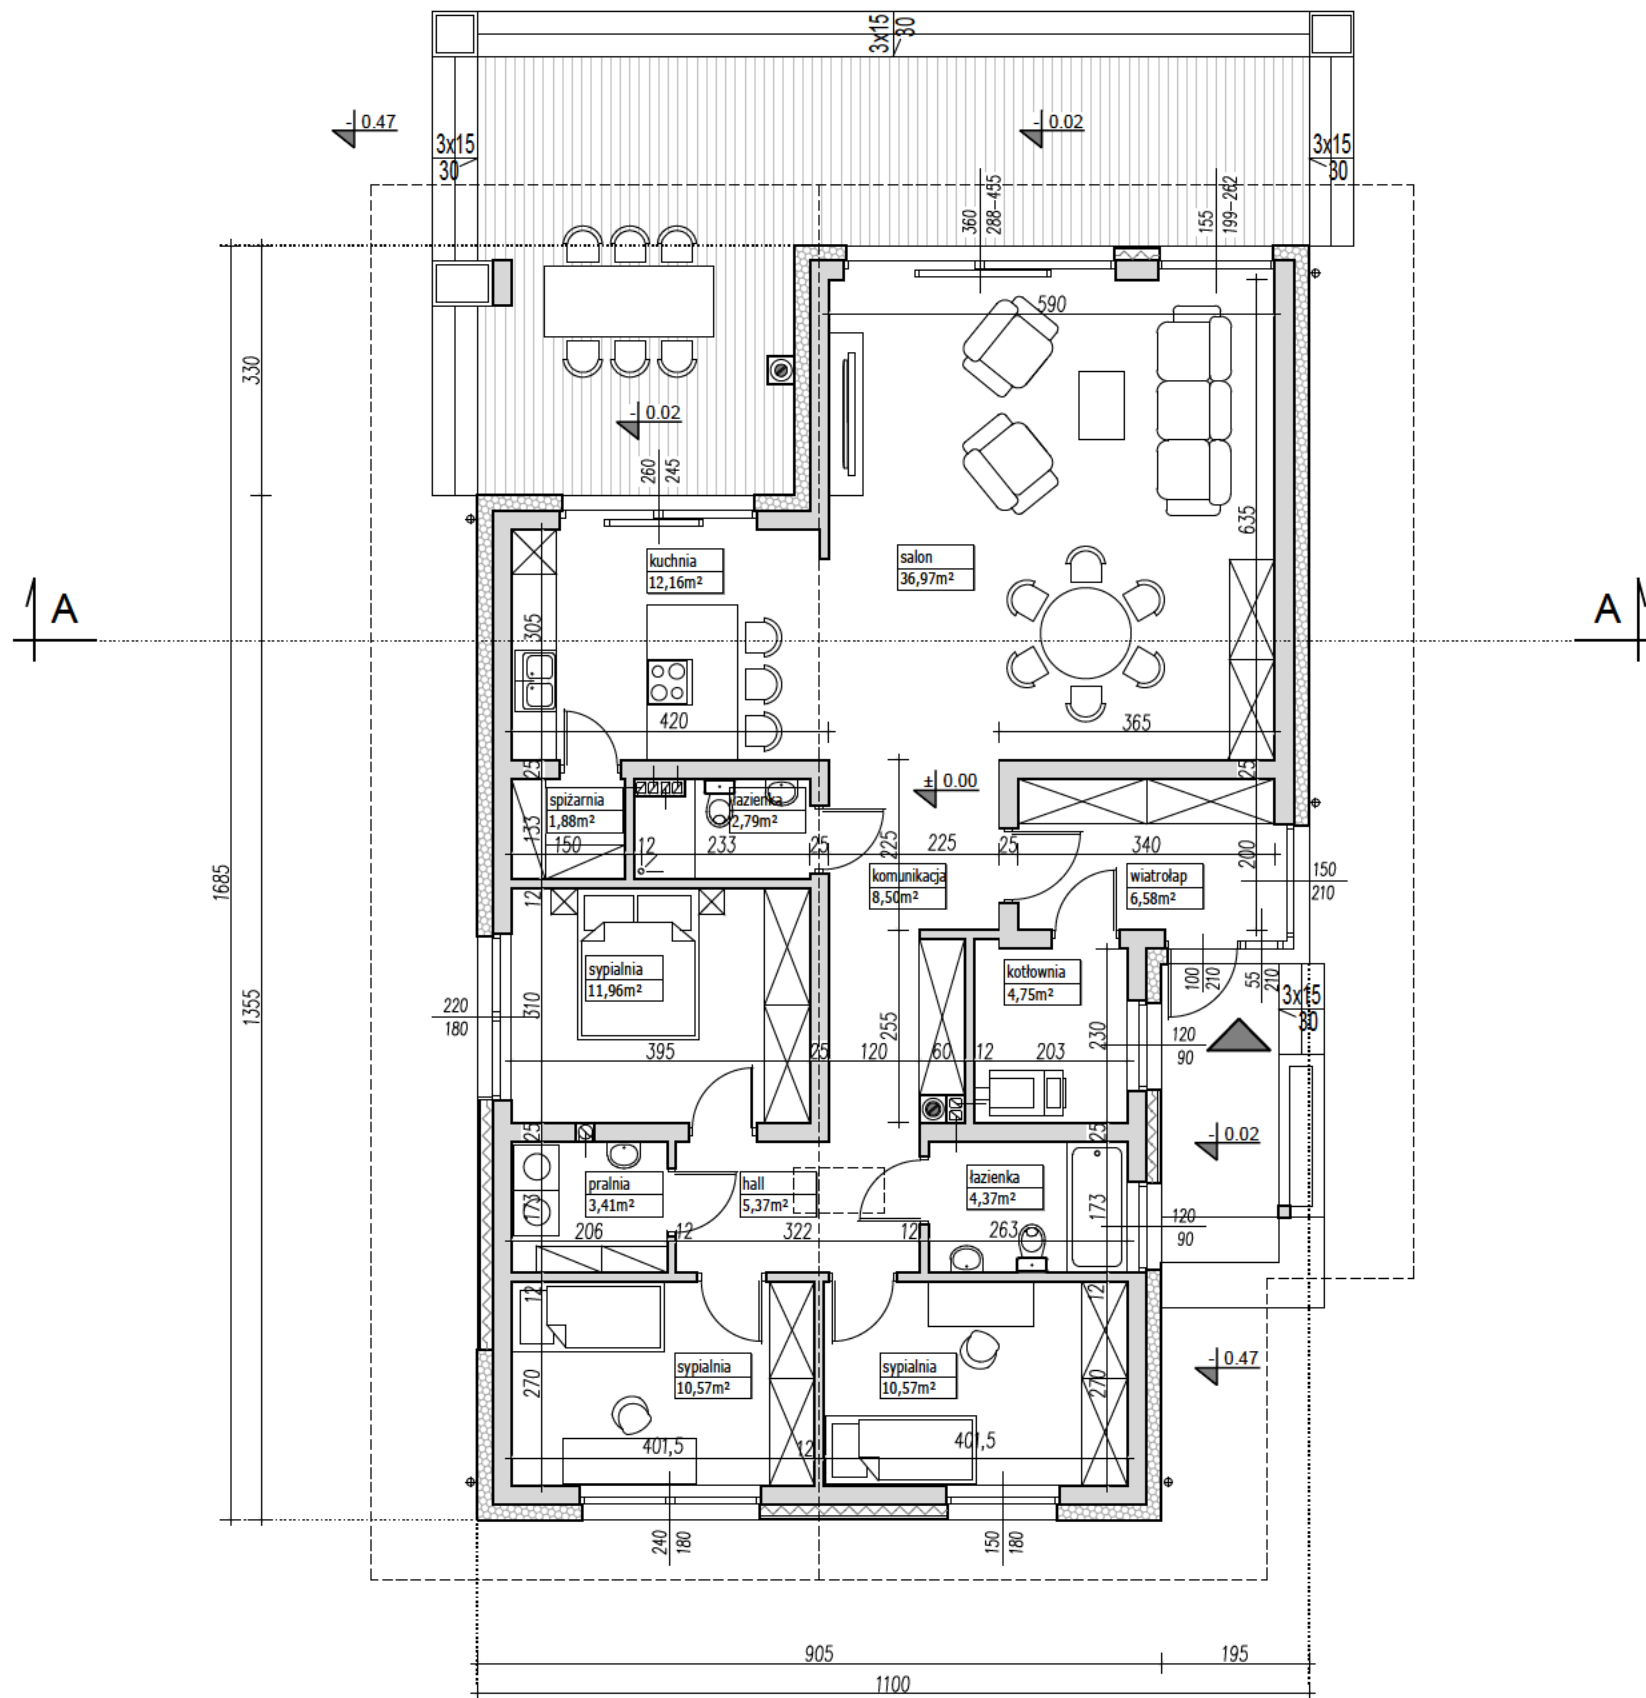

PARAMETRY BUDYNKU	
CAŁOŚĆ	
POW. UŻYTKOWA DOMU	119,88m ²
POWIERZCHNIA CAŁKOWITA	157,16m ²
POWIERZCHNIA ZABUDOWY	157,16m ²
KUBATURA	815m ³

UWAGA:

- PRZEDSTAWIONY RYSUNEK
- ma charakter OKAZOWY;
 - nie odwzorowuje pełnego zakresu rysunków dokumentacji technicznej;
 - swoim zakresem nie stanowi podstawy do uzyskania pozwolenia na budowę;

PRACOWNIA PROJEKTOWA




ul. Warszawska 9,
15-062 Białystok,

gsm. 504 682 562
tel. 85 652 55 54

NAZWA PROJEKTU	ARON
WERSJA	LUSTRZANE ODBICIE
NAZWA RYSUNKU	RZUT PARTERU

EGZEMPLARZ OKAZOWY

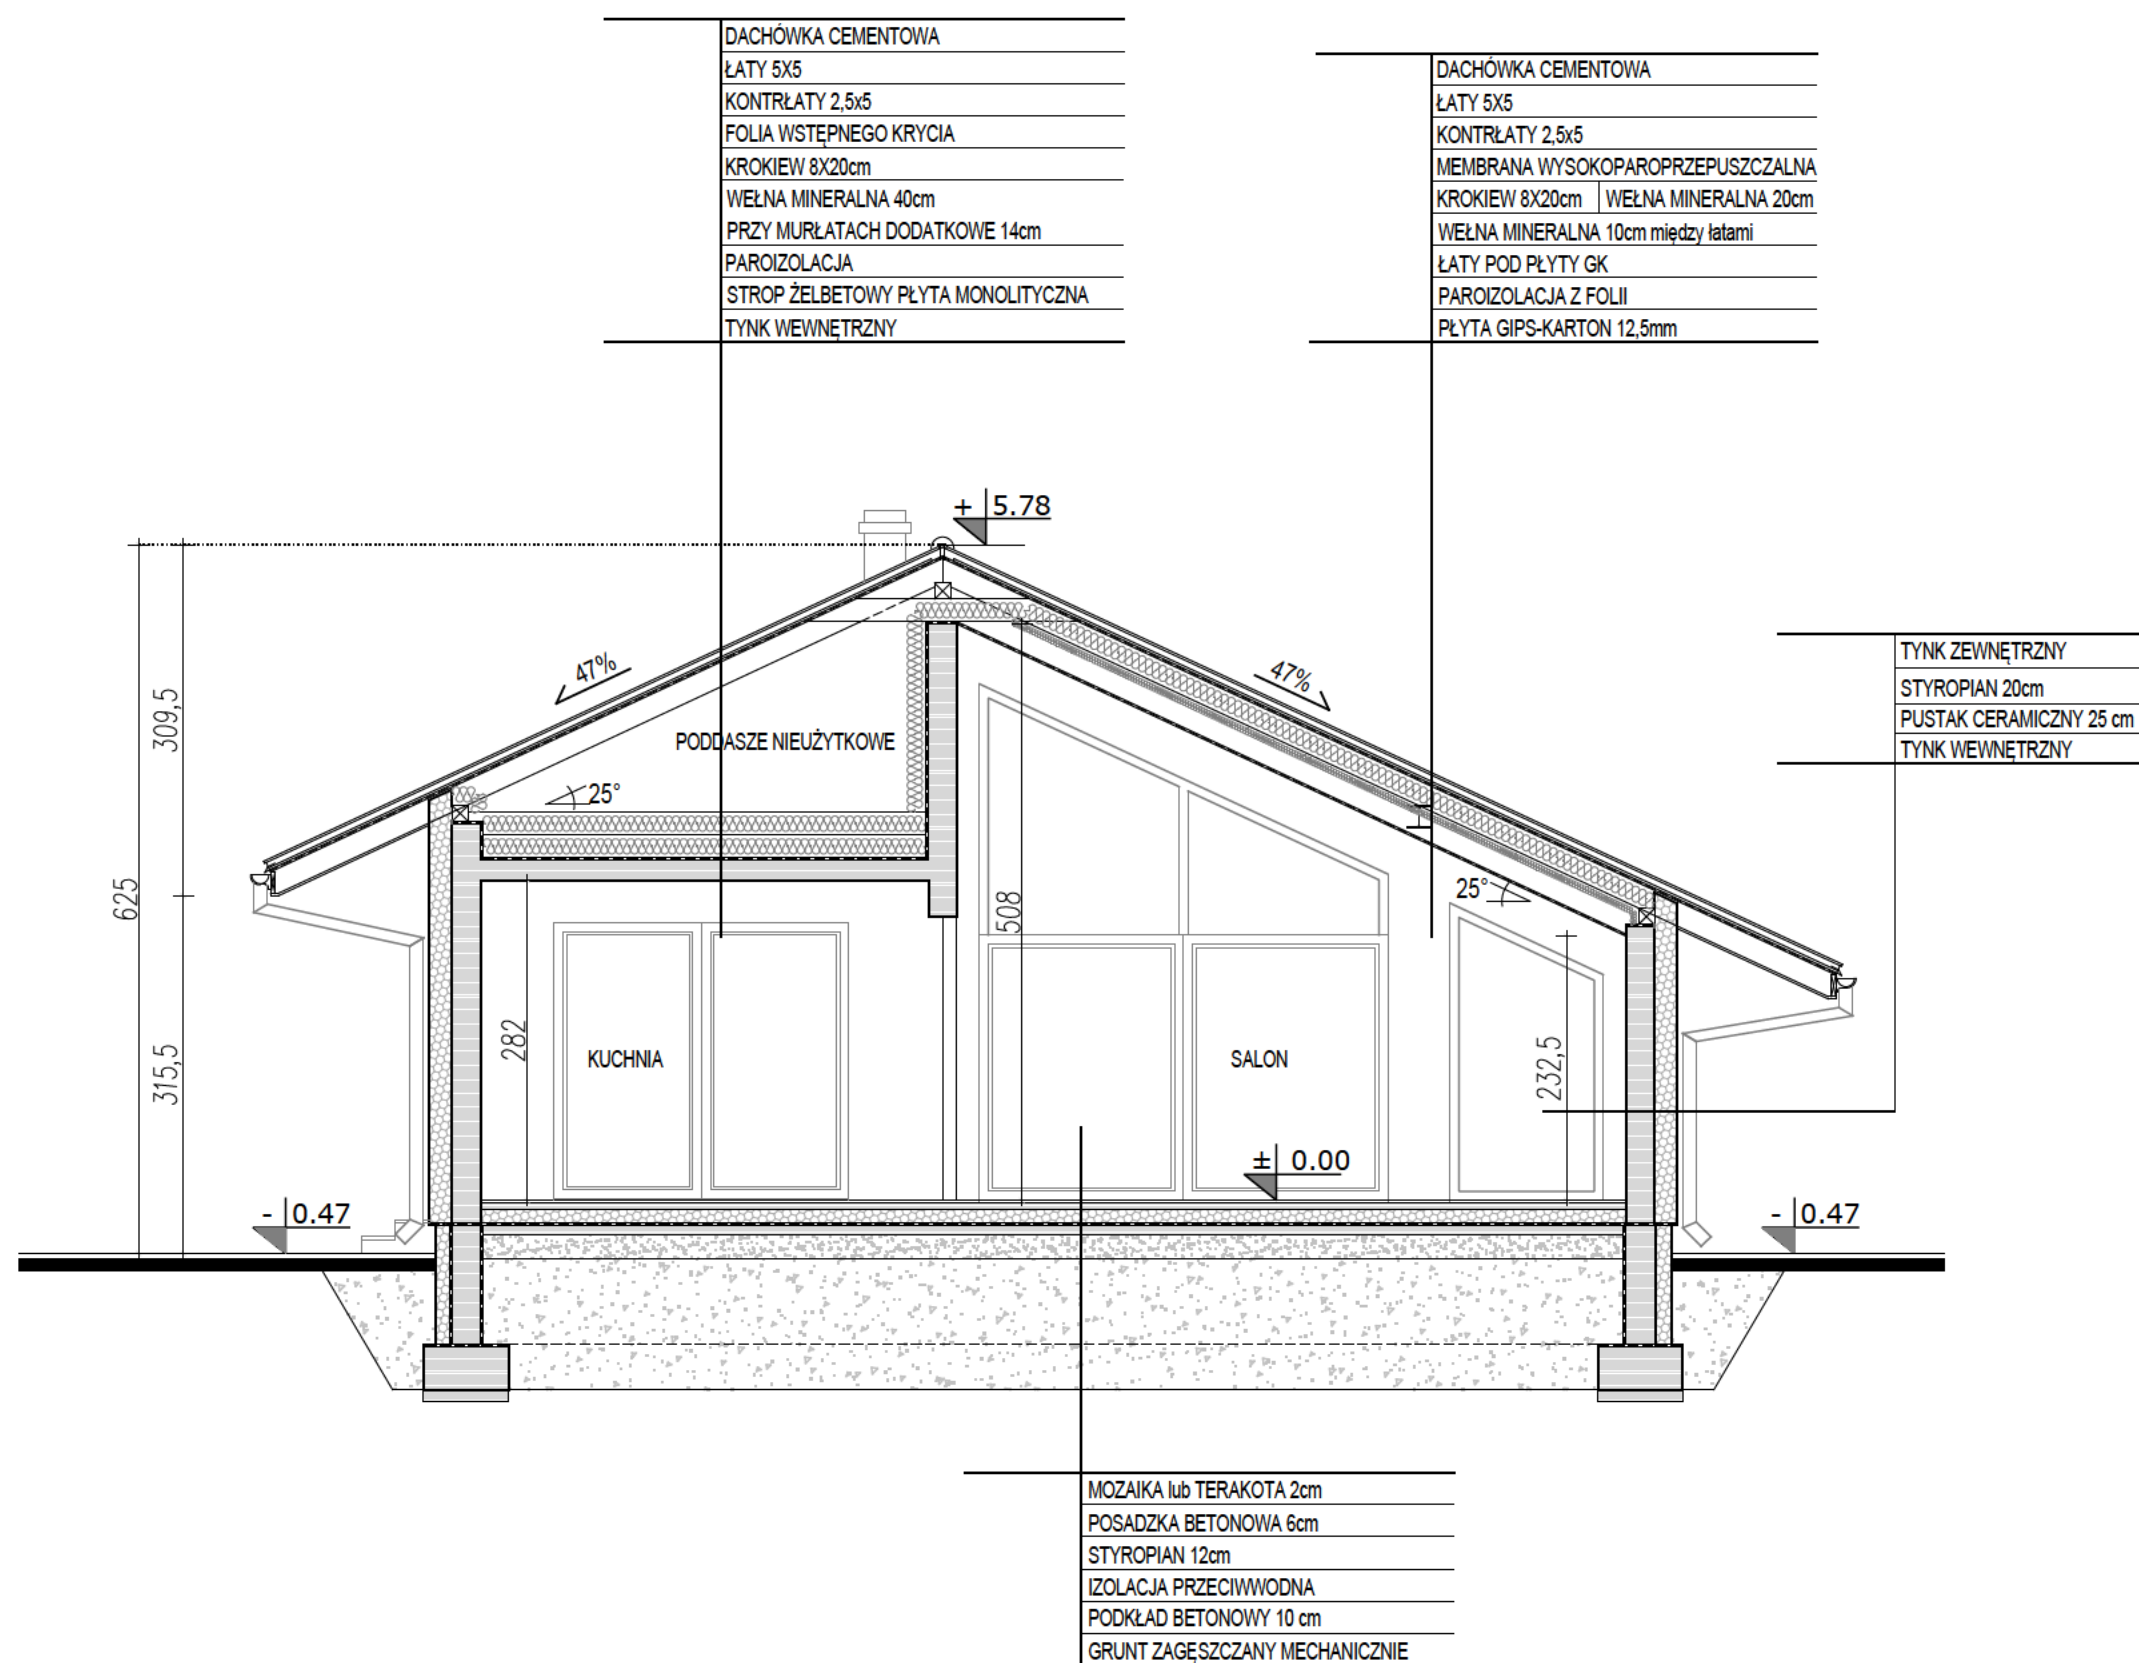

UWAGA:

- PRZEDSTAWIONY RYSUNEK
- ma charakter OKAZOWY;
 - nie odwzorowuje pełnego zakresu rysunków dokumentacji technicznej;
 - swoim zakresem nie stanowi podstawy do uzyskania pozwolenia na budowę;

PRACOWNIA PROJEKTOWA



ul. Warszawska 9,
15-062 Białystok,

gsm. 504 682 562
tel. 85 652 55 54

NAZWA PROJEKTU	ARON
WERSJA	LUSTRZANE ODBICIE
NAZWA RYSUNKU	PRZEKRÓJ A-A