


# EGZEMPLARZ OKAZOWY

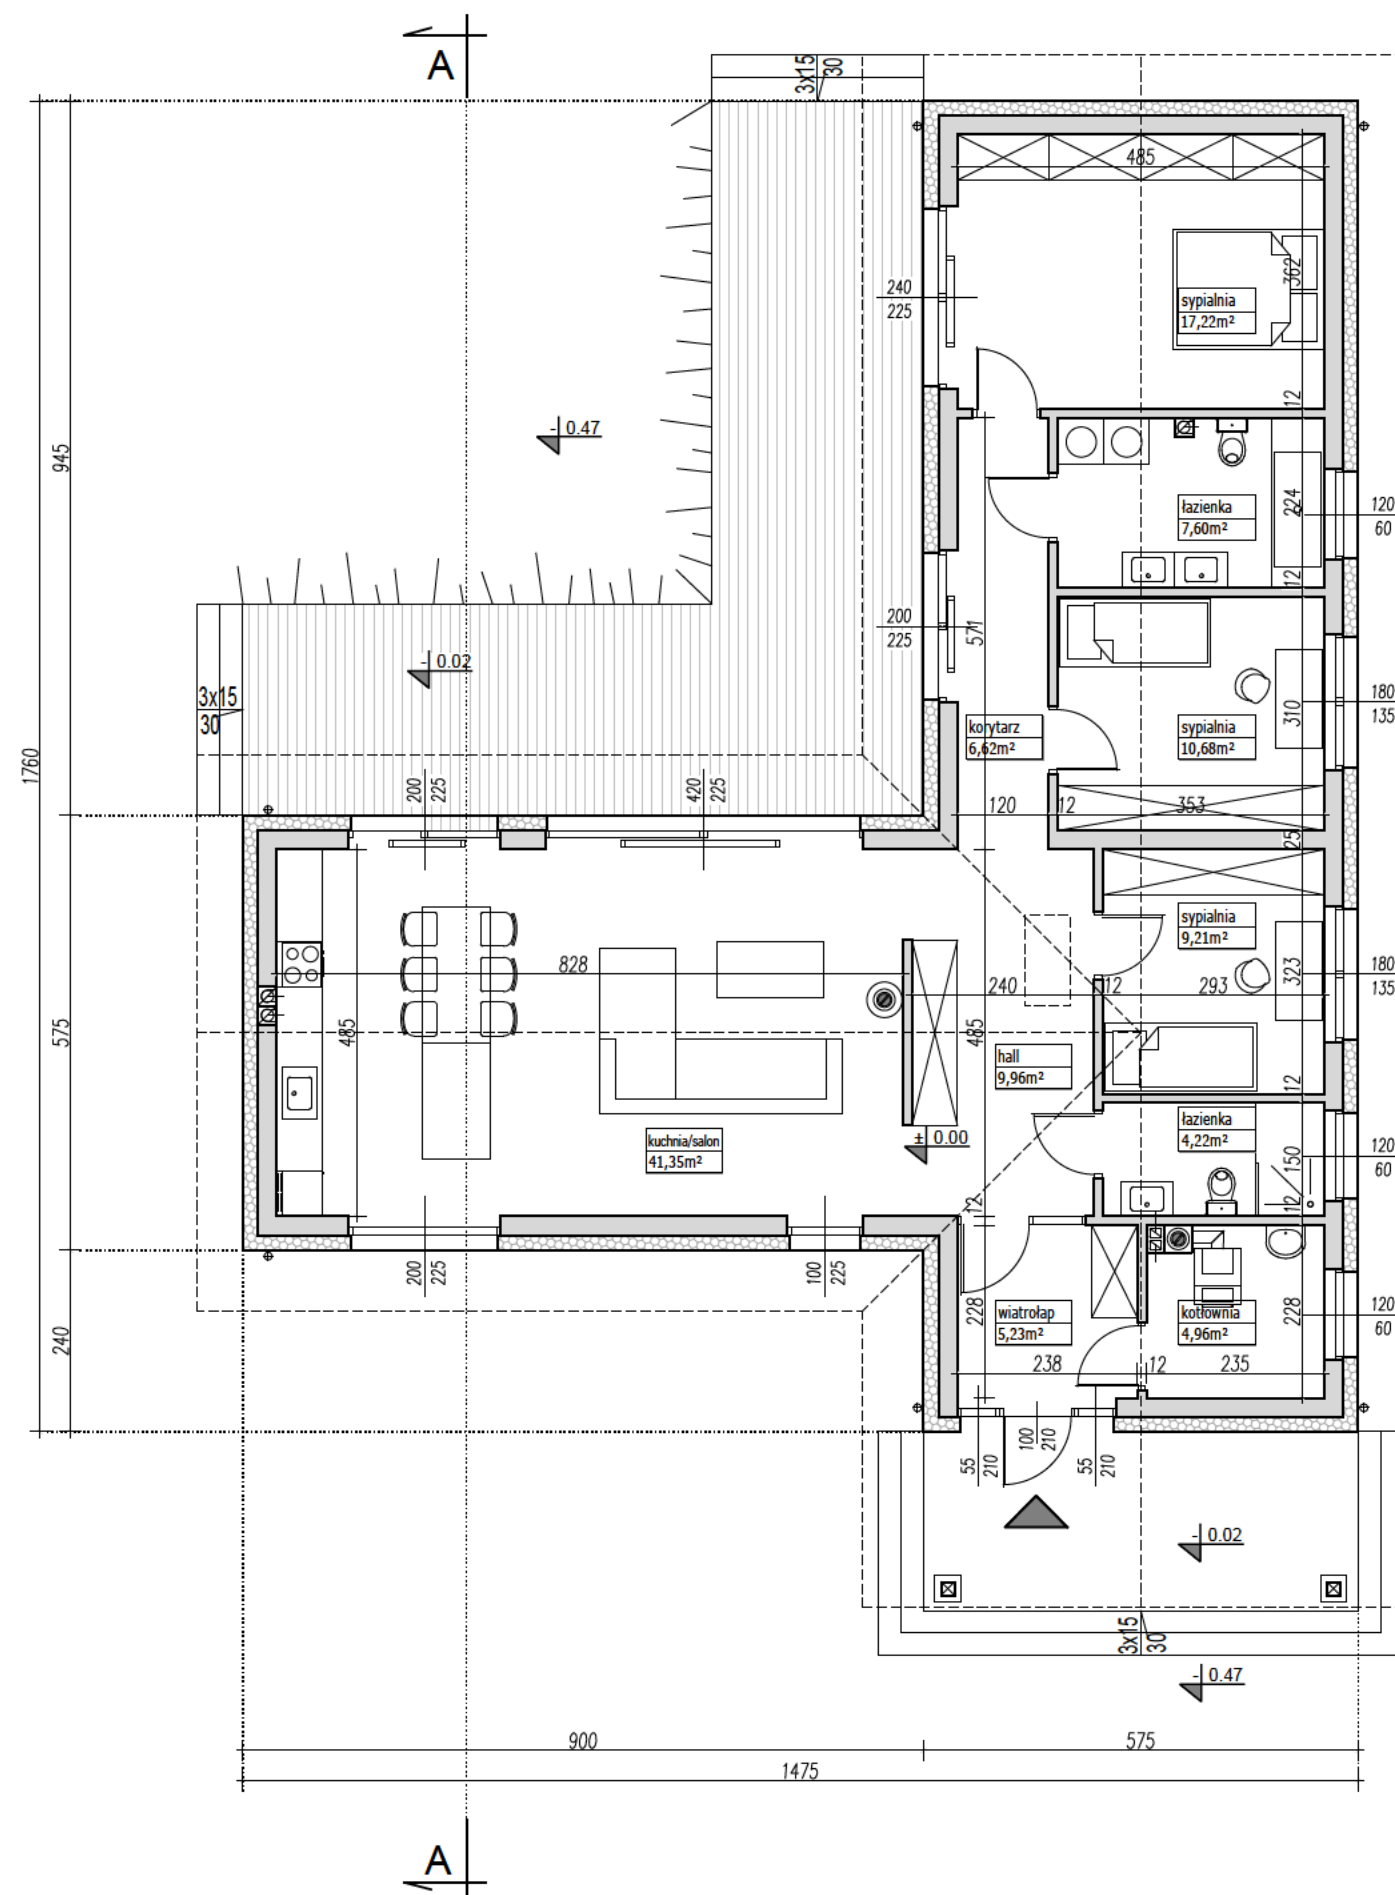

## PARAMETRY BUDYNKU CAŁOŚĆ

|                        |                      |
|------------------------|----------------------|
| POW. UŻYTKOWA DOMU     | 117,05m <sup>2</sup> |
| POWIERZCHNIA NETTO     | 117,05m <sup>2</sup> |
| POWIERZCHNIA CAŁKOWITA | 152,95m <sup>2</sup> |
| POWIERZCHNIA ZABUDOWY  | 152,95m <sup>2</sup> |
| KUBATURA               | 676,5m <sup>3</sup>  |

### UWAGA:

- PRZEDSTAWIONY RYSUNEK
- ma charakter OKAZOWY;
  - nie odwzorowuje pełnego zakresu rysunków dokumentacji technicznej;
  - swoim zakresem nie stanowi podstawy do uzyskania pozwolenia na budowę;

### PRACOWNIA PROJEKTOWA




ul. Warszawska 9,  
15-062 Białystok,

gsm. 504 682 562  
tel. 85 652 55 54

|                |                 |
|----------------|-----------------|
| NAZWA PROJEKTU | <b>STELLA 3</b> |
| WERSJA         | KATALOGOWA      |
| NAZWA RYSUNKU  | RZUT PARTERU    |

# EGZEMPLARZ OKAZOWY

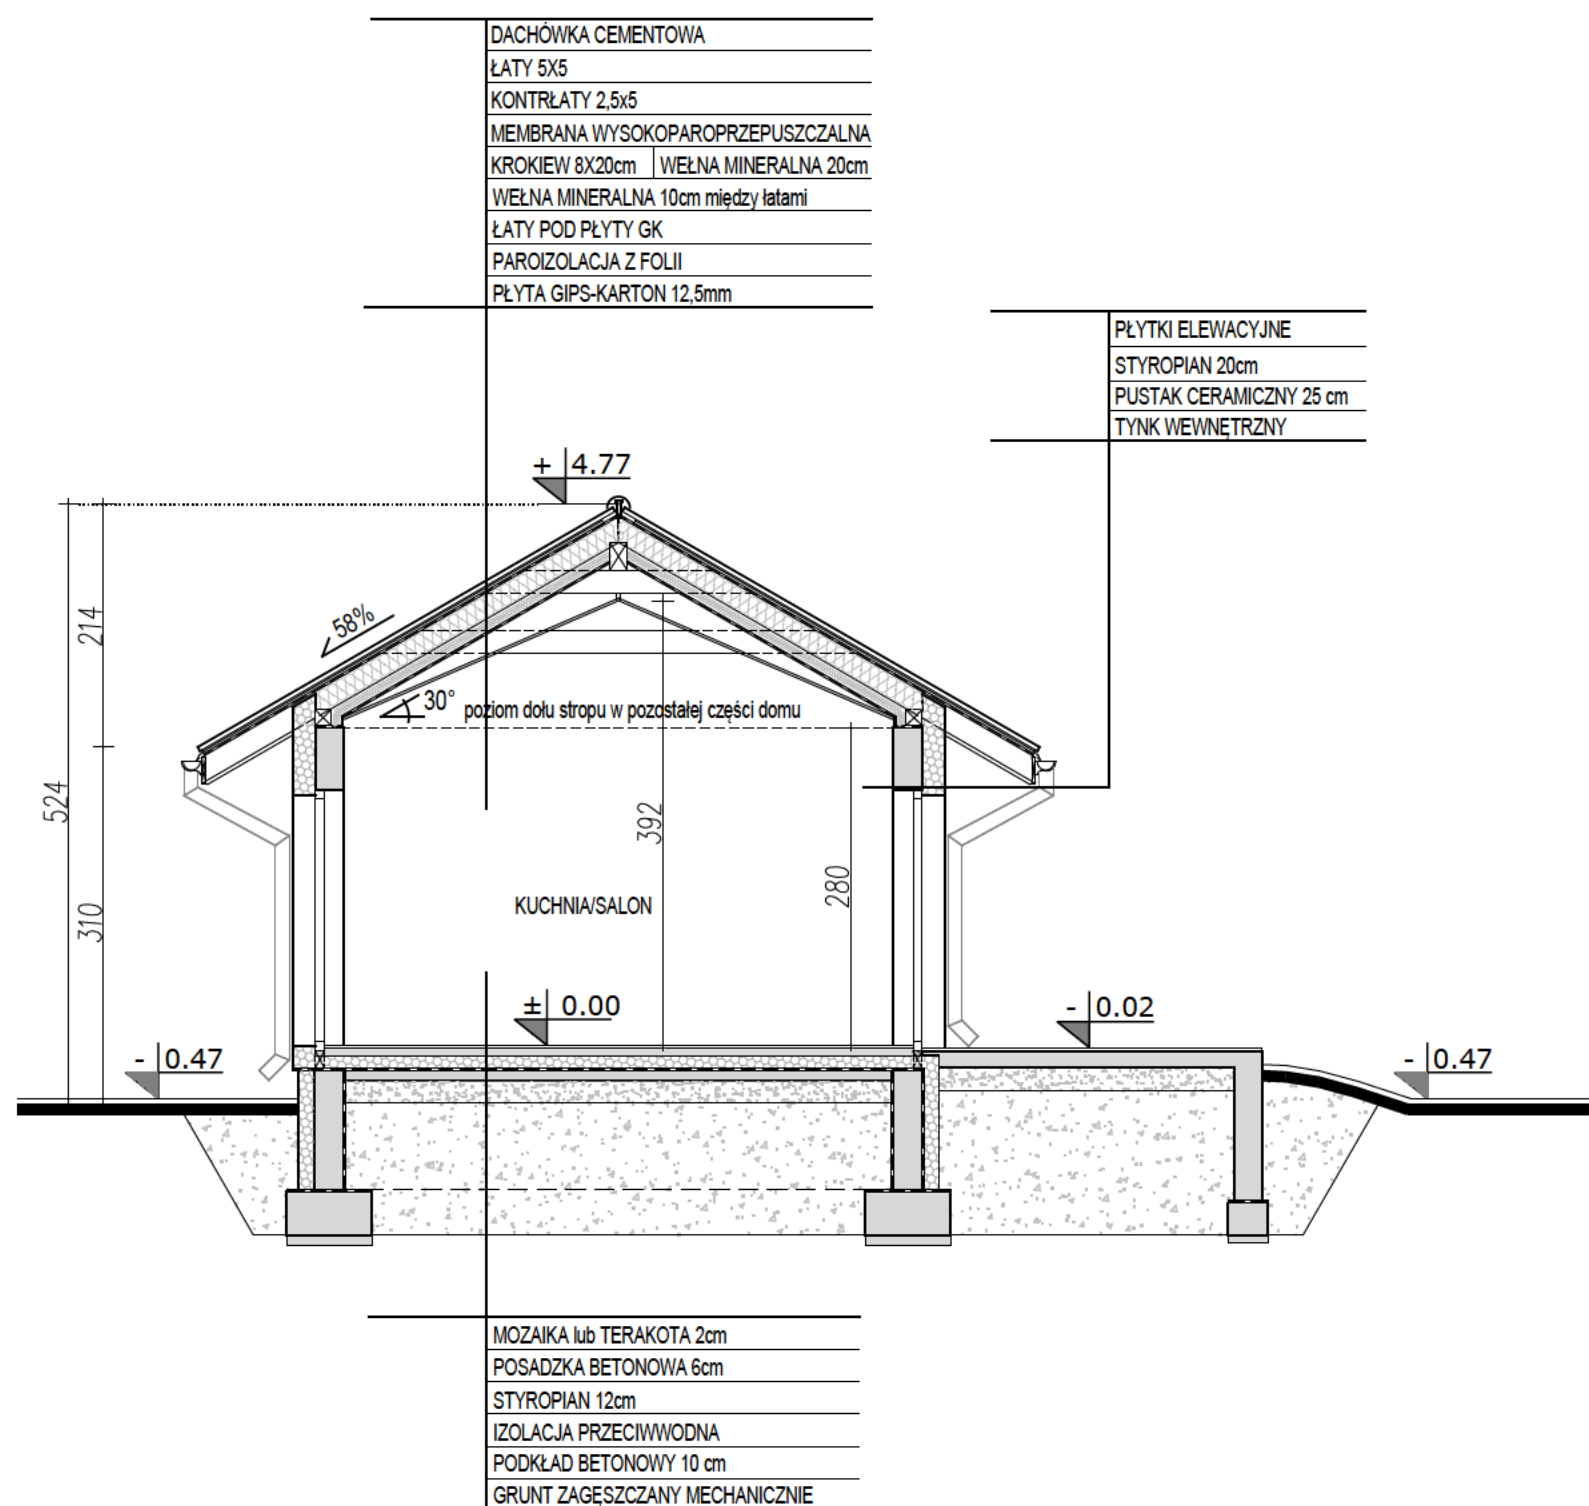

## UWAGA:

- PRZEDSTAWIONY RYSUNEK
- ma charakter OKAZOWY;
  - nie odwzorowuje pełnego zakresu rysunków dokumentacji technicznej;
  - swoim zakresem nie stanowi podstawy do uzyskania pozwolenia na budowę;

PRACOWNIA PROJEKTOWA



ul. Warszawska 9,  
15-062 Białystok,

gsm. 504 682 562  
tel. 85 652 55 54


|                |              |
|----------------|--------------|
| NAZWA PROJEKTU | STELLA 3     |
| WERSJA         | KATALOGOWA   |
| NAZWA RYSUNKU  | PRZEKRÓJ A-A |

Przedstawiona okazowa wersja projektu katalogowego jest wyłącznie własnością PRACOWNI "ARCHETYP". Zgodnie z Ustawą o Prawie Autorskim i prawach Pokrewnych (Dz.U.Nr24, poz.83 z dn. 04.02.1994r), projekt chroniony jest prawami autorskimi. Powielanie niniejszego rysunku w całości lub we fragmencie, jego rozpowszechnianie, rozprowadzanie, bądź modyfikowanie, bez zgody autora projektu jest zabronione i grozi konsekwencjami prawnymi.

**STELLA 3**

**LUSTRZANE ODBICIE**

# EGZEMPLARZ OKAZOWY

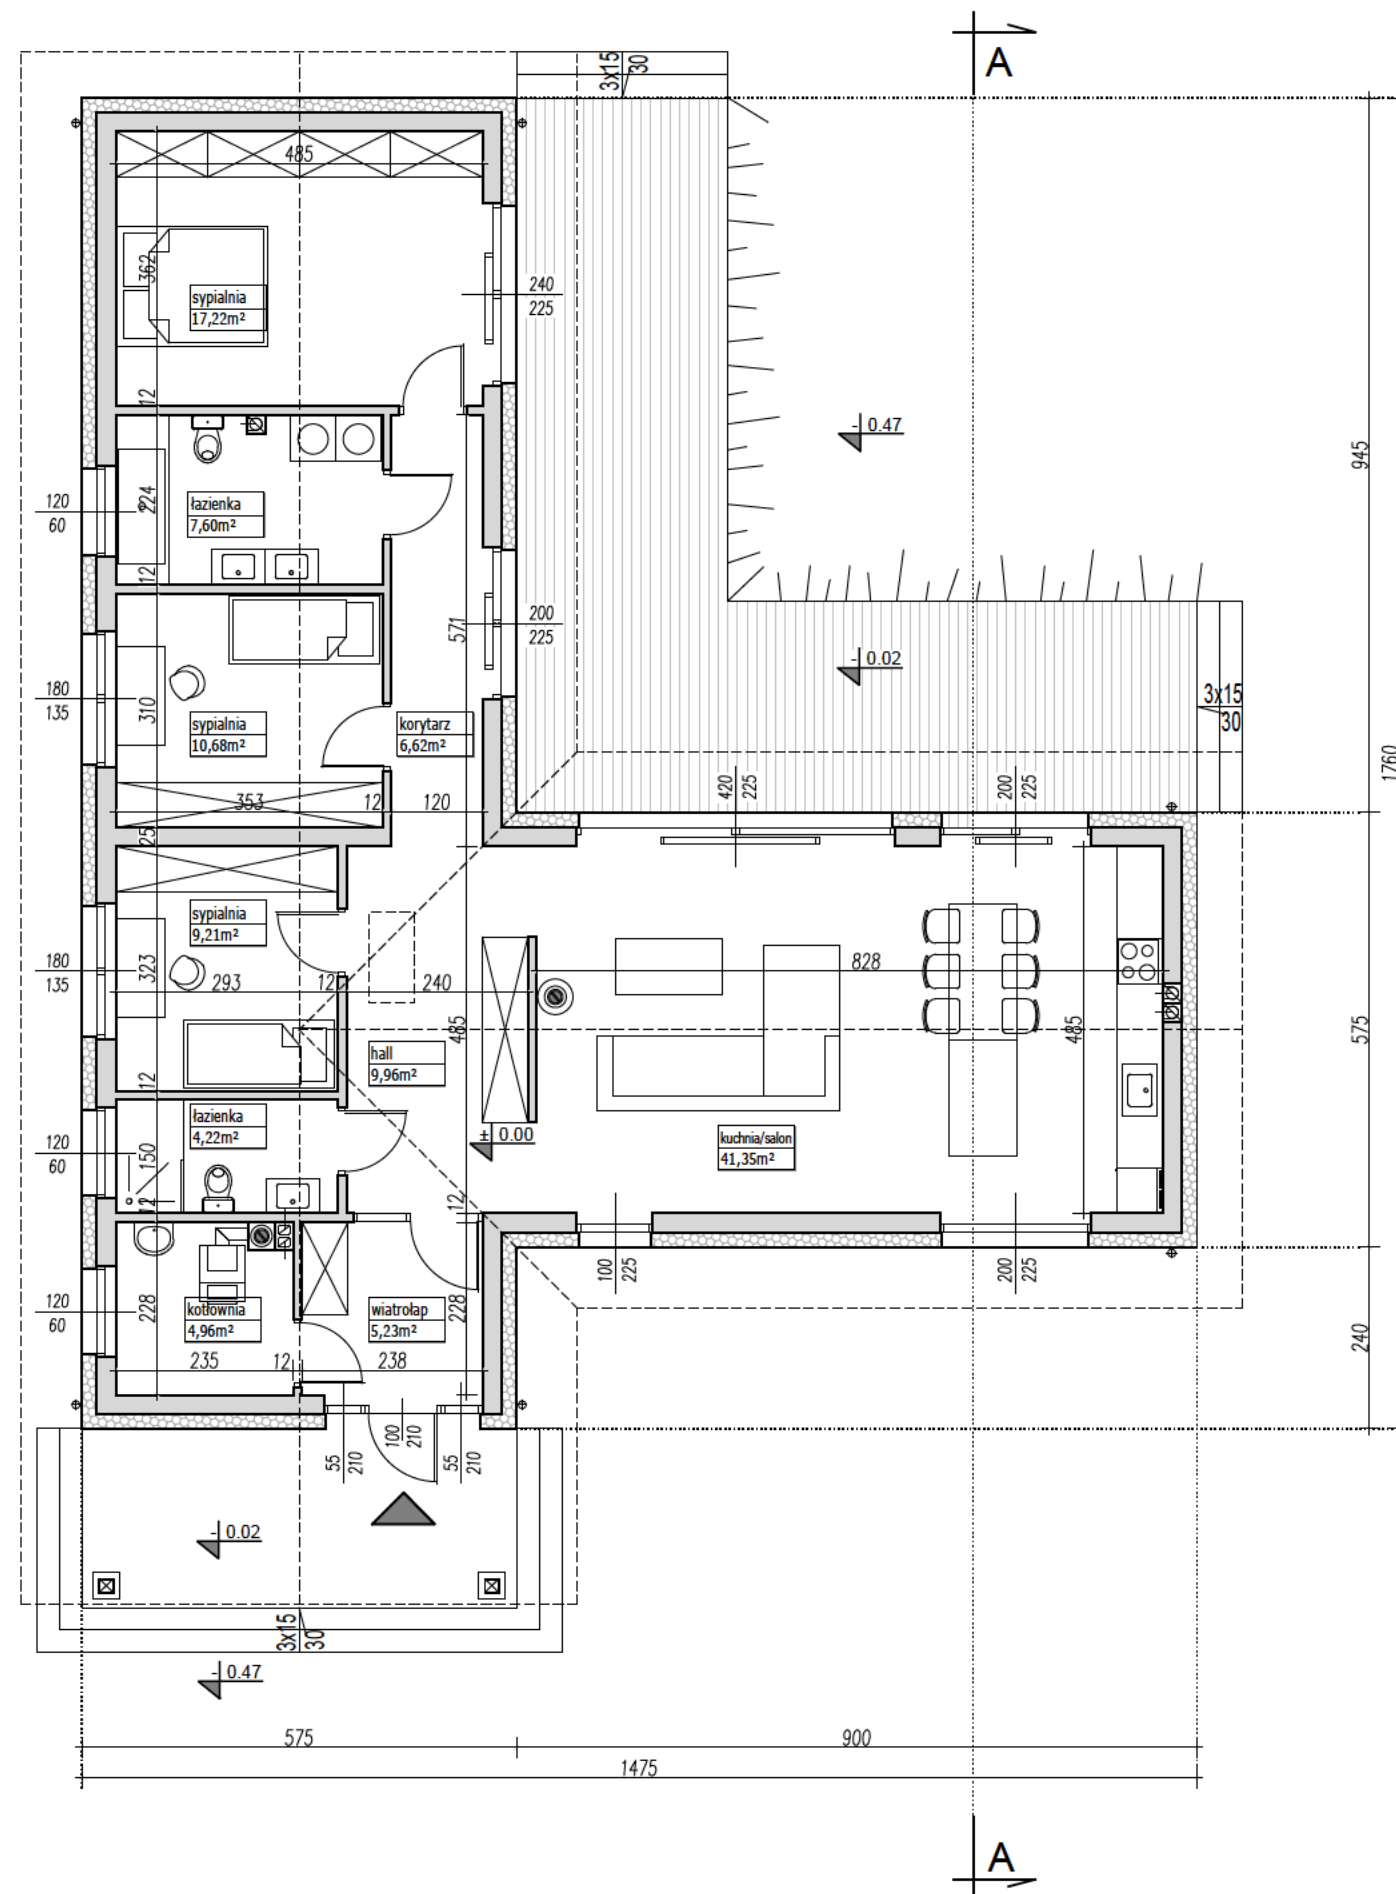

## PARAMETRY BUDYNKU

### CAŁOŚĆ

|                        |                      |
|------------------------|----------------------|
| POW. UŻYTKOWA DOMU     | 117,05m <sup>2</sup> |
| POWIERZCHNIA NETTO     | 117,05m <sup>2</sup> |
| POWIERZCHNIA CAŁKOWITA | 152,95m <sup>2</sup> |
| POWIERZCHNIA ZABUDOWY  | 152,95m <sup>2</sup> |
| KUBATURA               | 676,5m <sup>3</sup>  |

### UWAGA:

- PRZEDSTAWIONY RYSUNEK
- ma charakter OKAZOWY;
  - nie odwzorowuje pełnego zakresu rysunków dokumentacji technicznej;
  - swoim zakresem nie stanowi podstawy do uzyskania pozwolenia na budowę;

### PRACOWNIA PROJEKTOWA




ul. Warszawska 9,  
15-062 Białystok,

gsm. 504 682 562  
tel. 85 652 55 54

|                |                   |
|----------------|-------------------|
| NAZWA PROJEKTU | <b>STELLA 3</b>   |
| WERSJA         | LUSTRZANE ODBICIE |
| NAZWA RYSUNKU  | RZUT PARTERU      |

# EGZEMPLARZ OKAZOWY

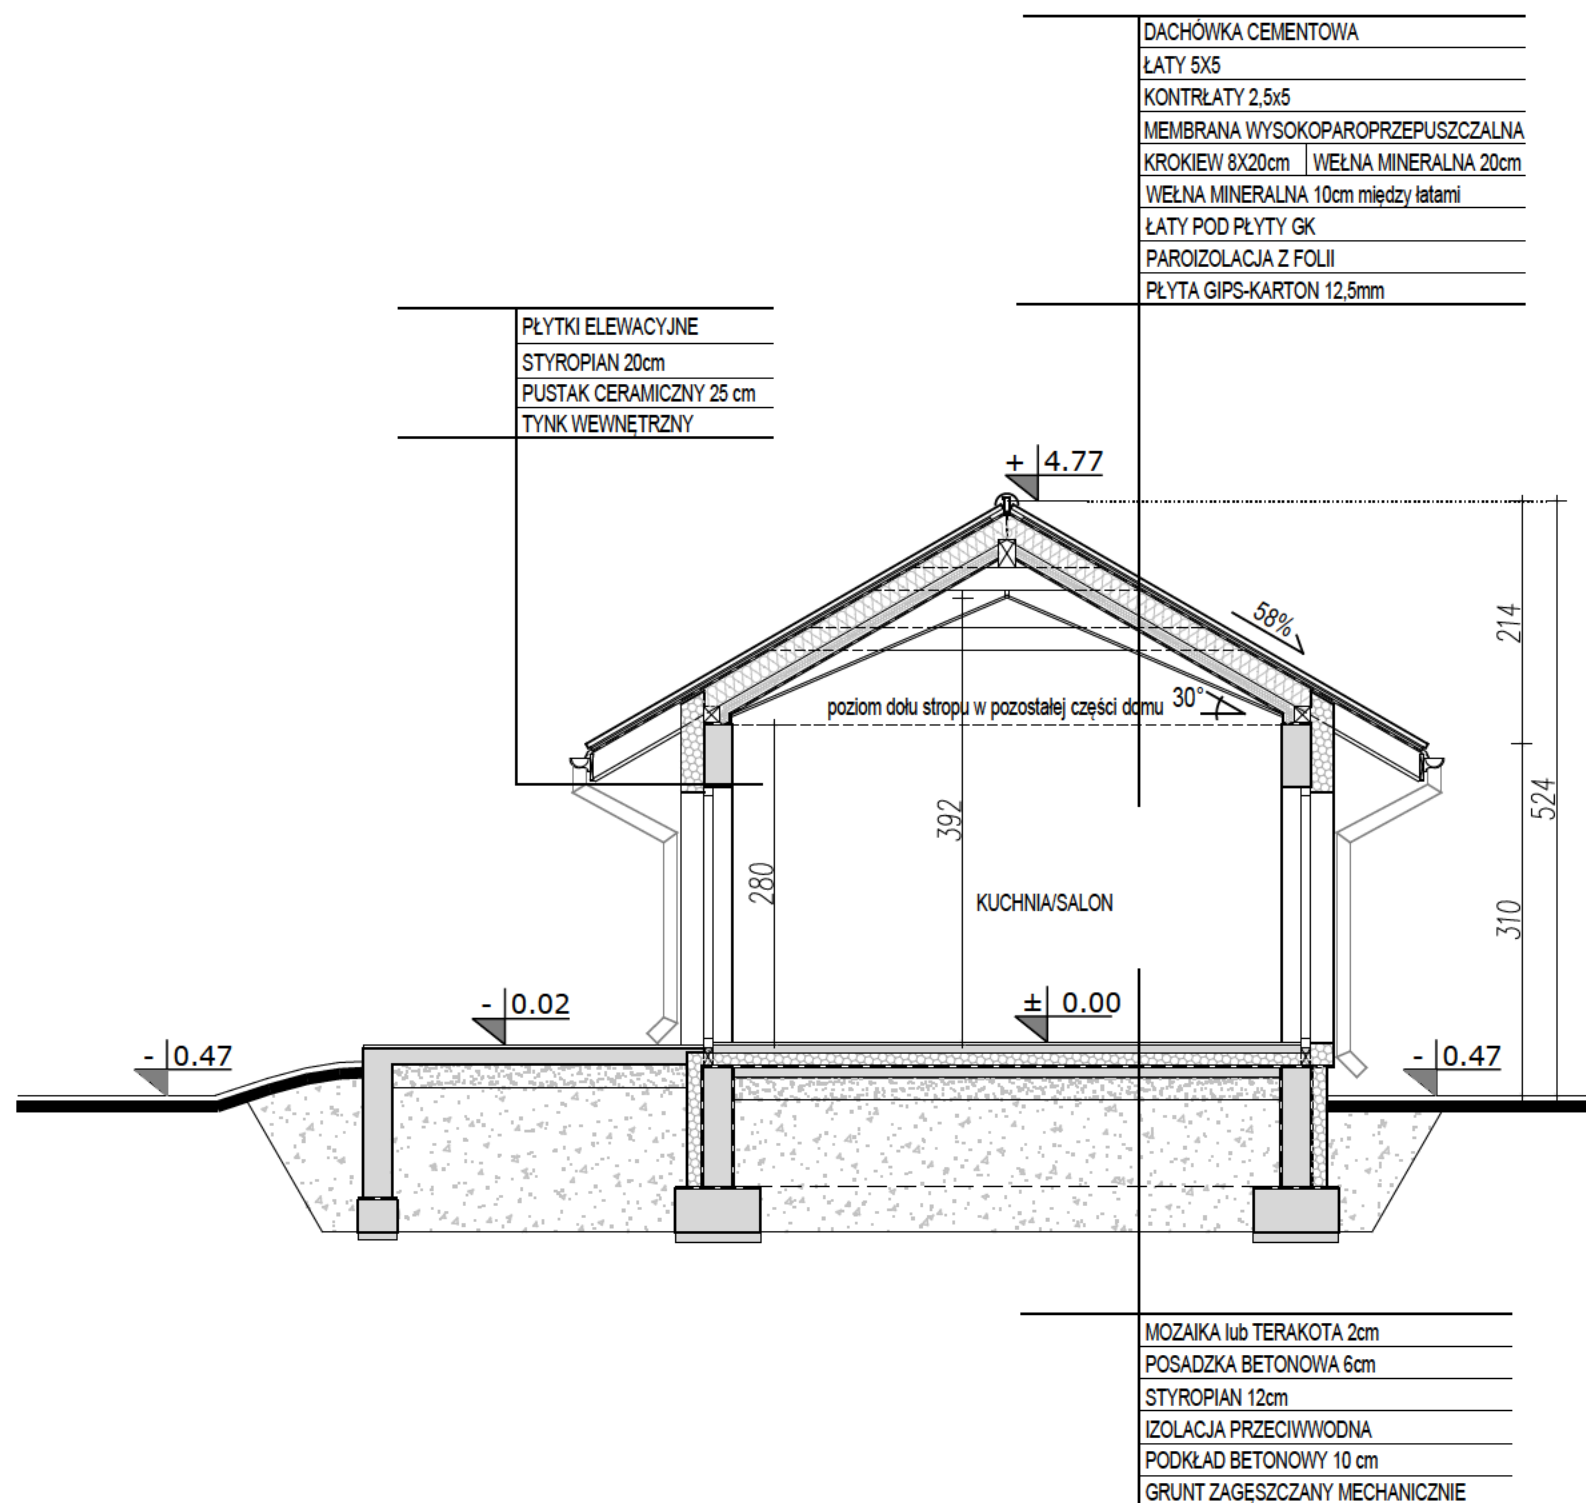

## UWAGA:

- PRZEDSTAWIONY RYSUNEK
- ma charakter OKAZOWY;
  - nie odwzorowuje pełnego zakresu rysunków dokumentacji technicznej;
  - swoim zakresem nie stanowi podstawy do uzyskania pozwolenia na budowę;

## PRACOWNIA PROJEKTOWA



ul. Warszawska 9,  
15-062 Białystok,

gsm. 504 682 562  
tel. 85 652 55 54

|                |                   |
|----------------|-------------------|
| NAZWA PROJEKTU | STELLA 3          |
| WERSJA         | LUSTRZANE ODBICIE |
| NAZWA RYSUNKU  | PRZEKRÓJ A-A      |